

ESQUEMA DE LOSA DE CIMENTACIÓN Y VIGAS DE CIMENTACIÓN  
EBC 1/25



UNIVERSIDAD NACIONAL DEL ALTIPLANO - PUNO

PROYECTO:  
**"CENTRO COMERCIAL ESPECIALIZADO DE ARTESANÍA TEXTIL ANDINA EN LA CIUDAD DE JULIACA"**




UBICACIÓN:  
REGIÓN: PUNO  
PROVINCIA: SAN ROMÁN  
DISTRITO: JULIACA  
BARRIO: CERCADO  
DIRECCIÓN: JR. MARIANO NUÑEZ Nº 551

AUTORES:  
**Bach. EDDY LEONCIO LA TORRE PACHECO**  
**Bach. GANDY LUIS FLORES LEON**


ESPECIALIDAD:  
**ESTRUCTURAS**

PLANO:  
**ESQUEMA DE LOSA CIMENTACIÓN Y VC**  
ESCALA:  
1/125  
AÑO:  
2024


**E-01**

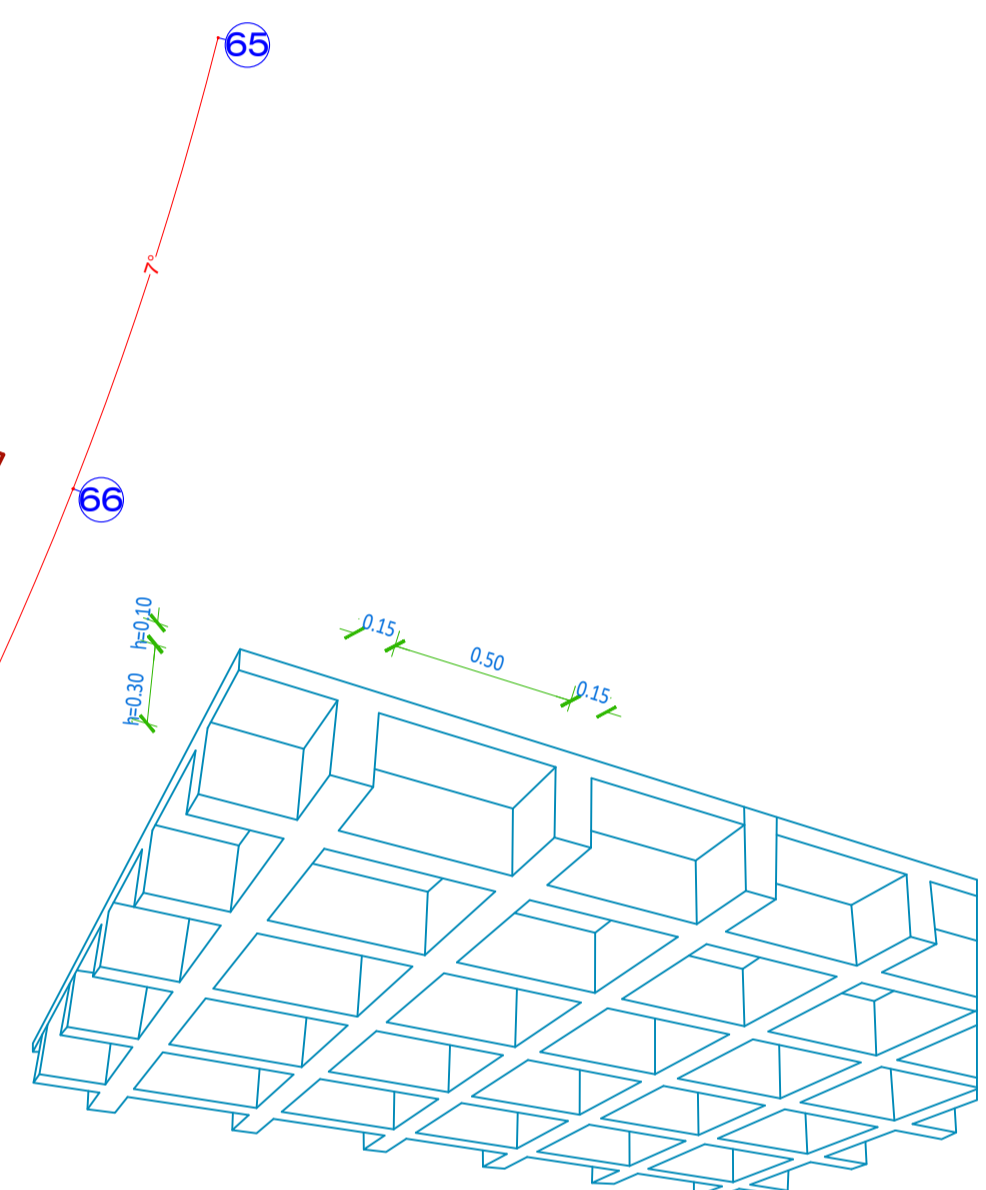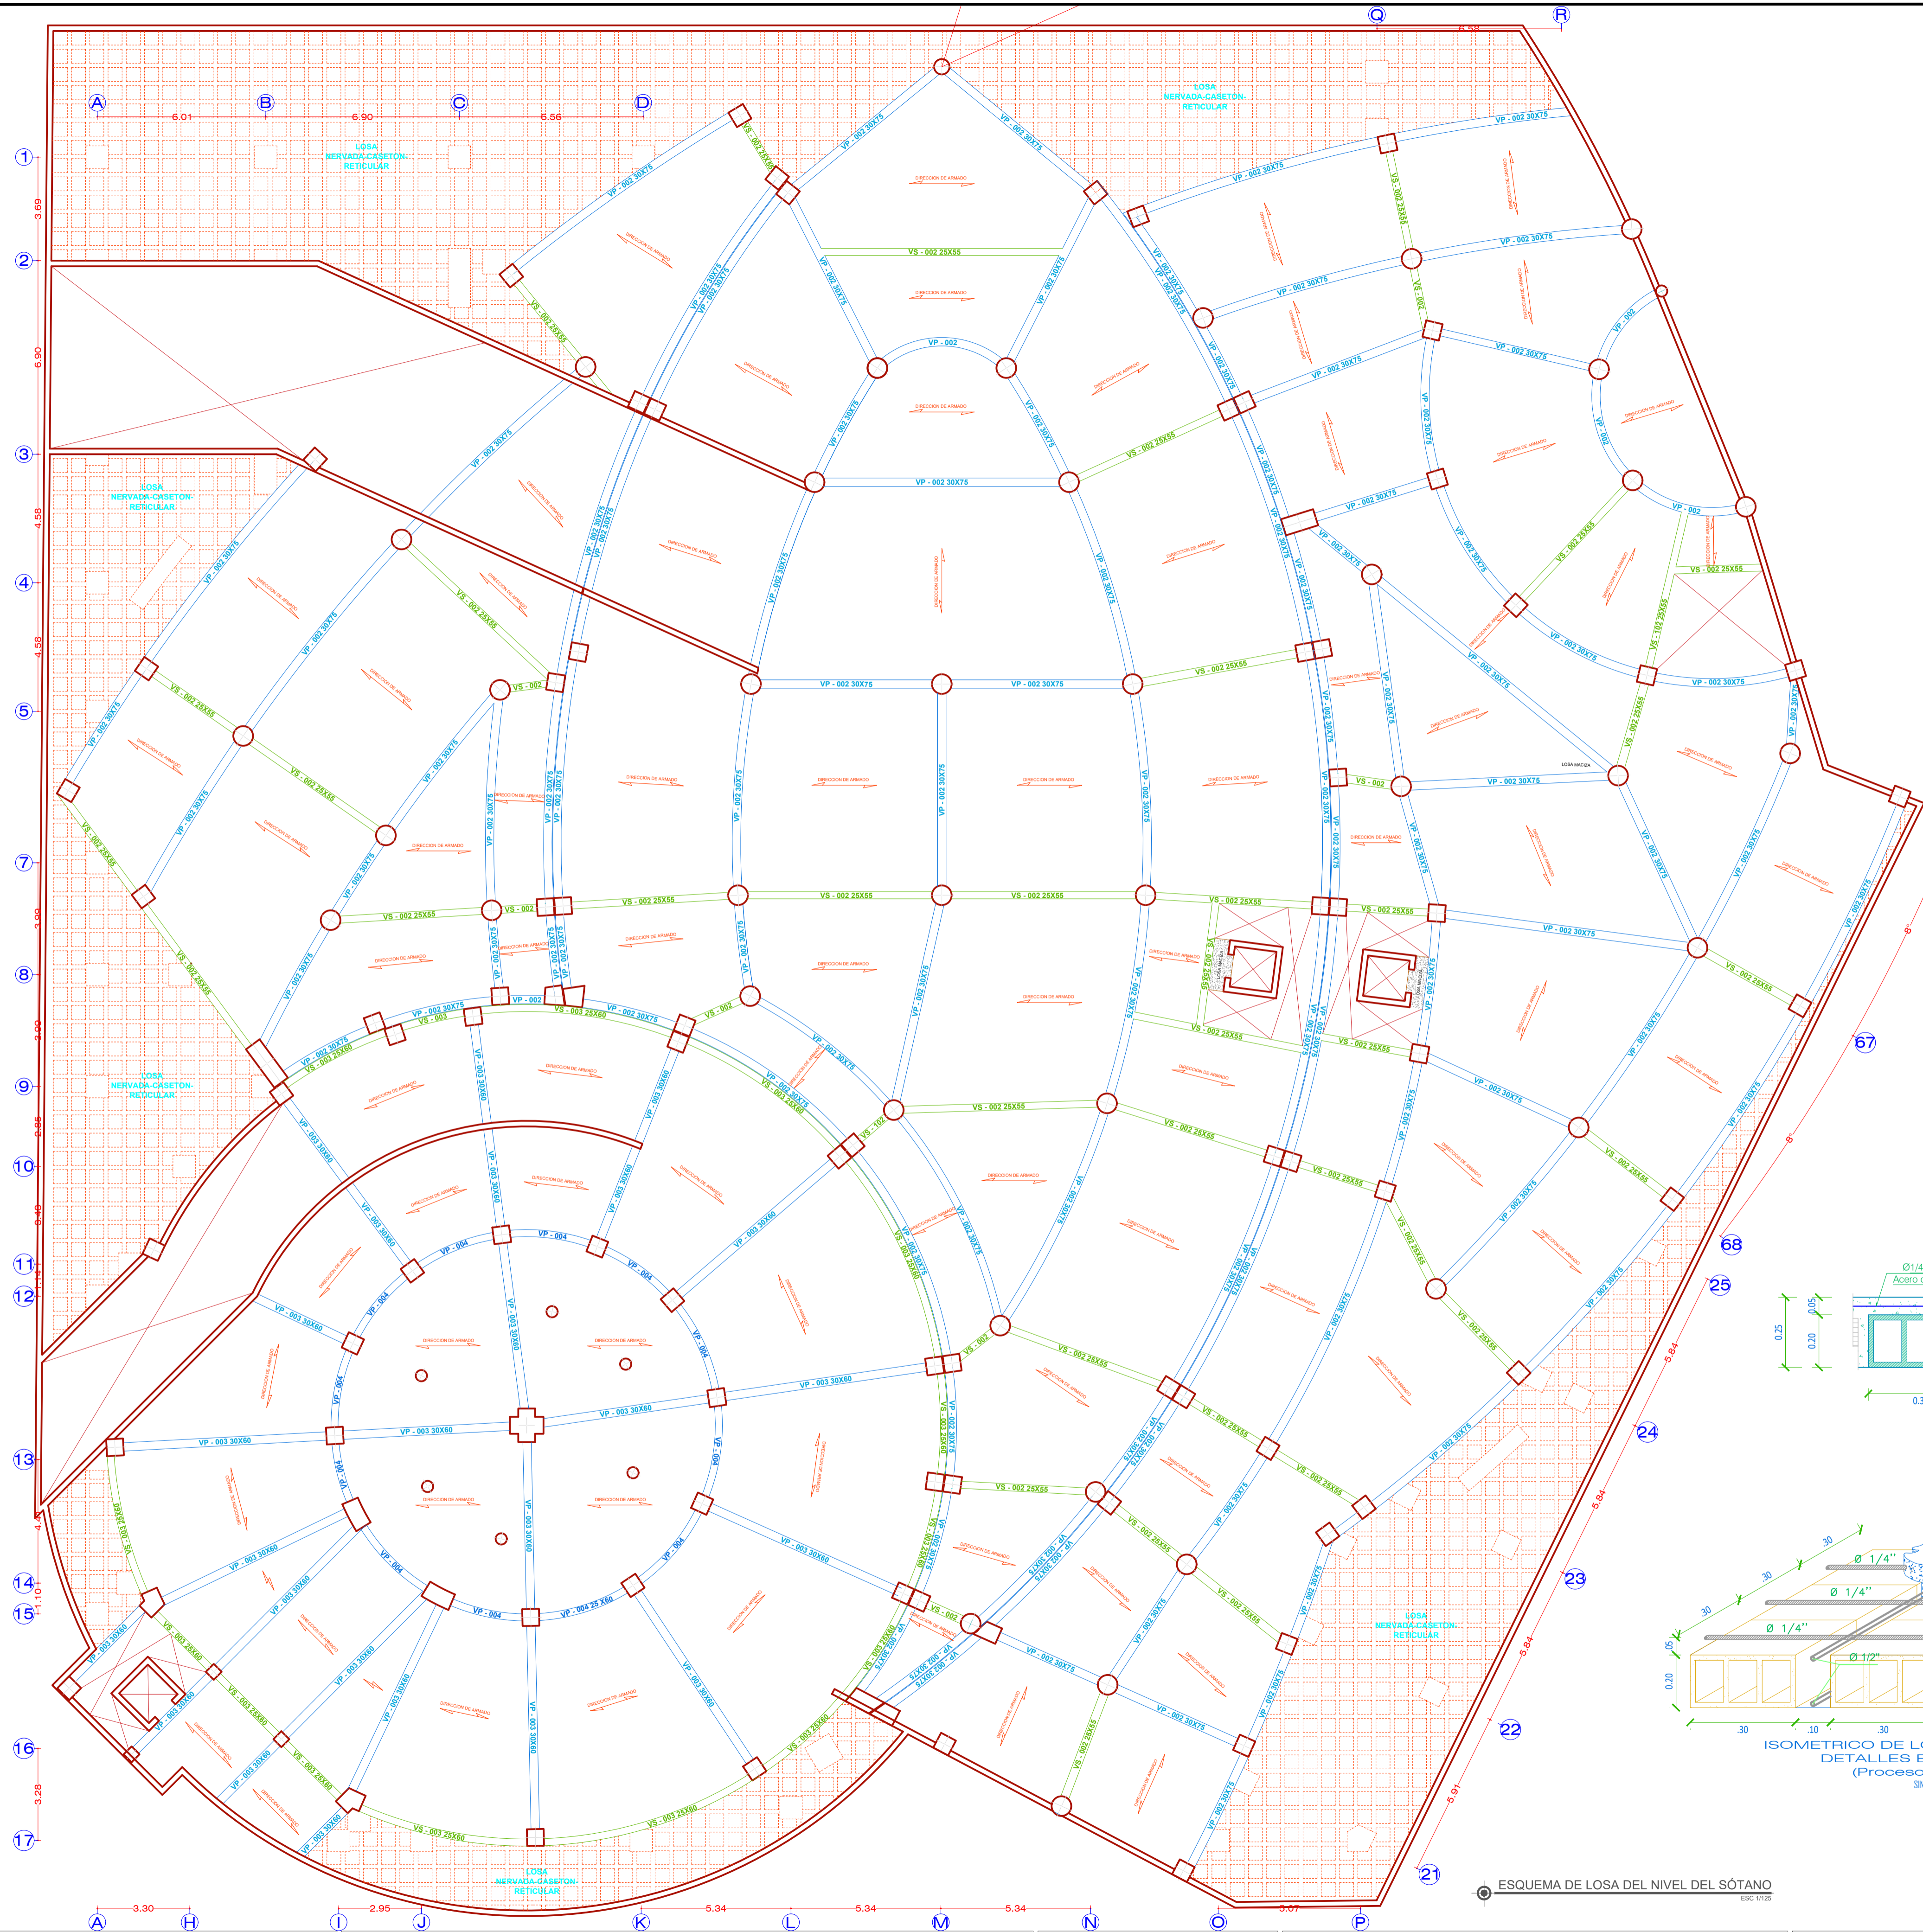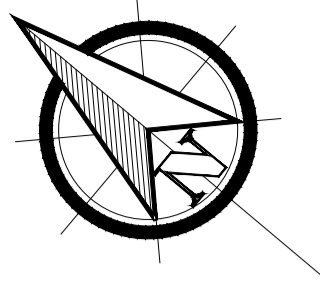

ISOMETRICO DE LOSA NERVADA  
DETALLES ESTRUCTURALES  
(Proceso Constructivo)

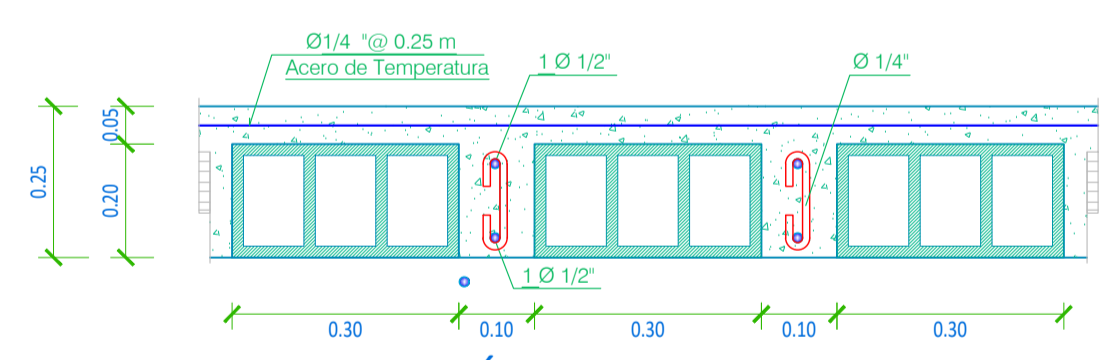

SECCIÓN DE LOSA ALIGERADA  
ESCALA: 1/10

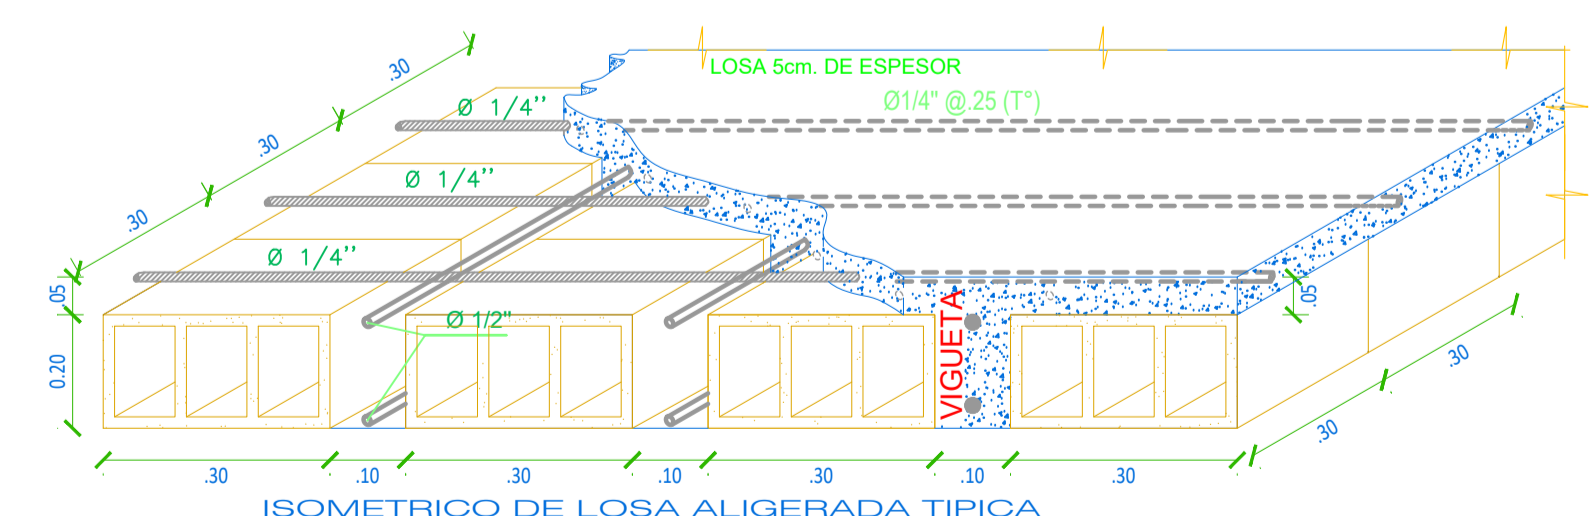

ISOMETRICO DE LOSA ALIGERADA TIPICA  
DETALLES ESTRUCTURALES  
(Proceso Constructivo)  
SIN ESCALA

ESQUEMA DE LOSA DEL NIVEL DEL SÓTANO  
ESC. 1/25



UNIVERSIDAD NACIONAL DEL ALTIPLANO - PUNO

PROYECTO:  
**"CENTRO COMERCIAL ESPECIALIZADO DE ARTESANÍA TEXTIL  
ANDINA EN LA CIUDAD DE JULIACA"**





UBICACIÓN:  
REGION: PUNO  
PROVINCIA: SAN ROMÁN  
DISTRITO: JULIACA  
BARRIO: CERCADO  
DIRECCIÓN: JR. MARIANO NUÑEZ N° 551

AUTORES:  
**Bach. EDDY LEONCIO LA TORRE PACHECO**  
**Bach. GANDY LUIS FLORES LEON**

ESPECIALIDAD:  
**ESTRUCTURAS**

PLANO:  
**ESQUEMA DE LOSA  
DEL SÓTANO**  
ESCALA:  
**INDICADA 2024**

**E-02**

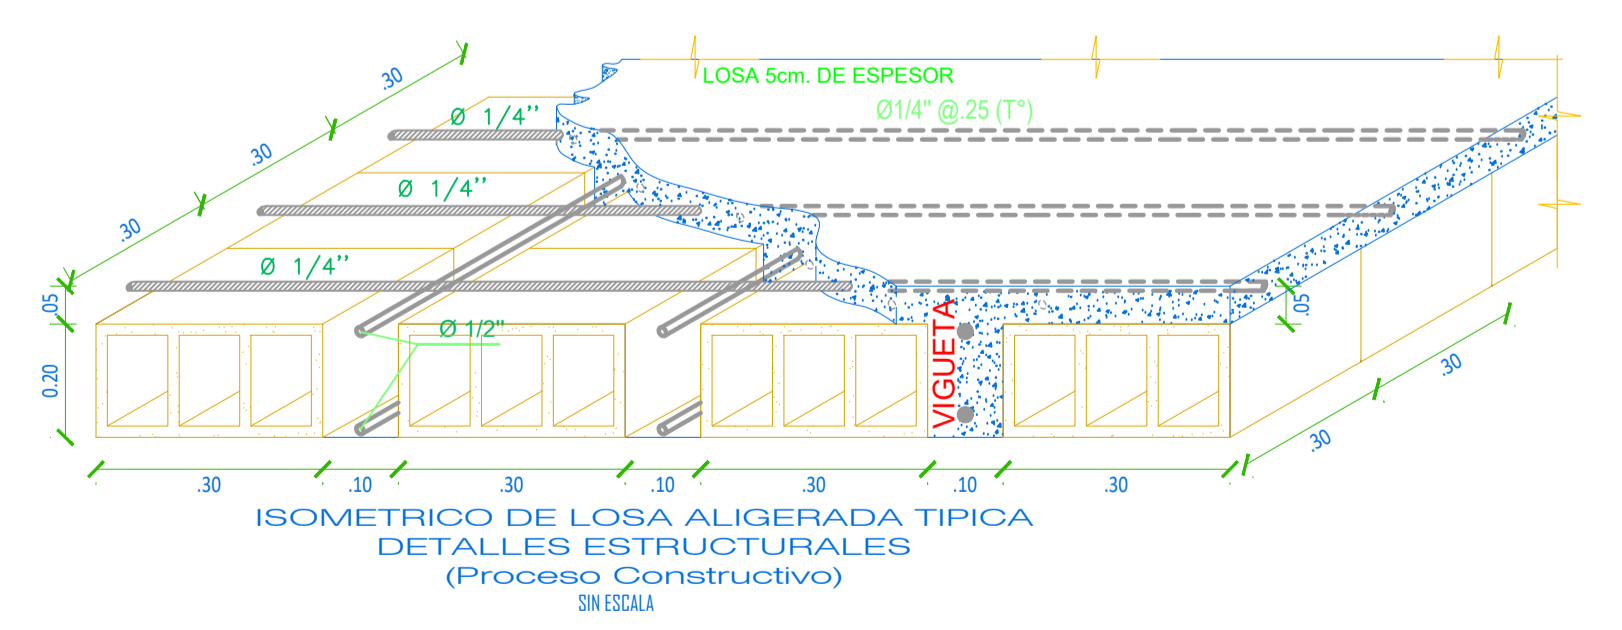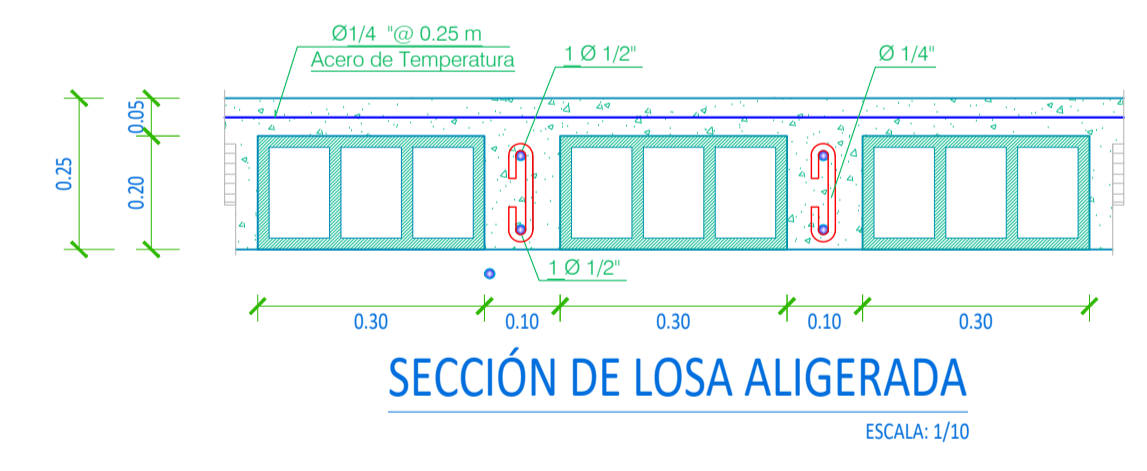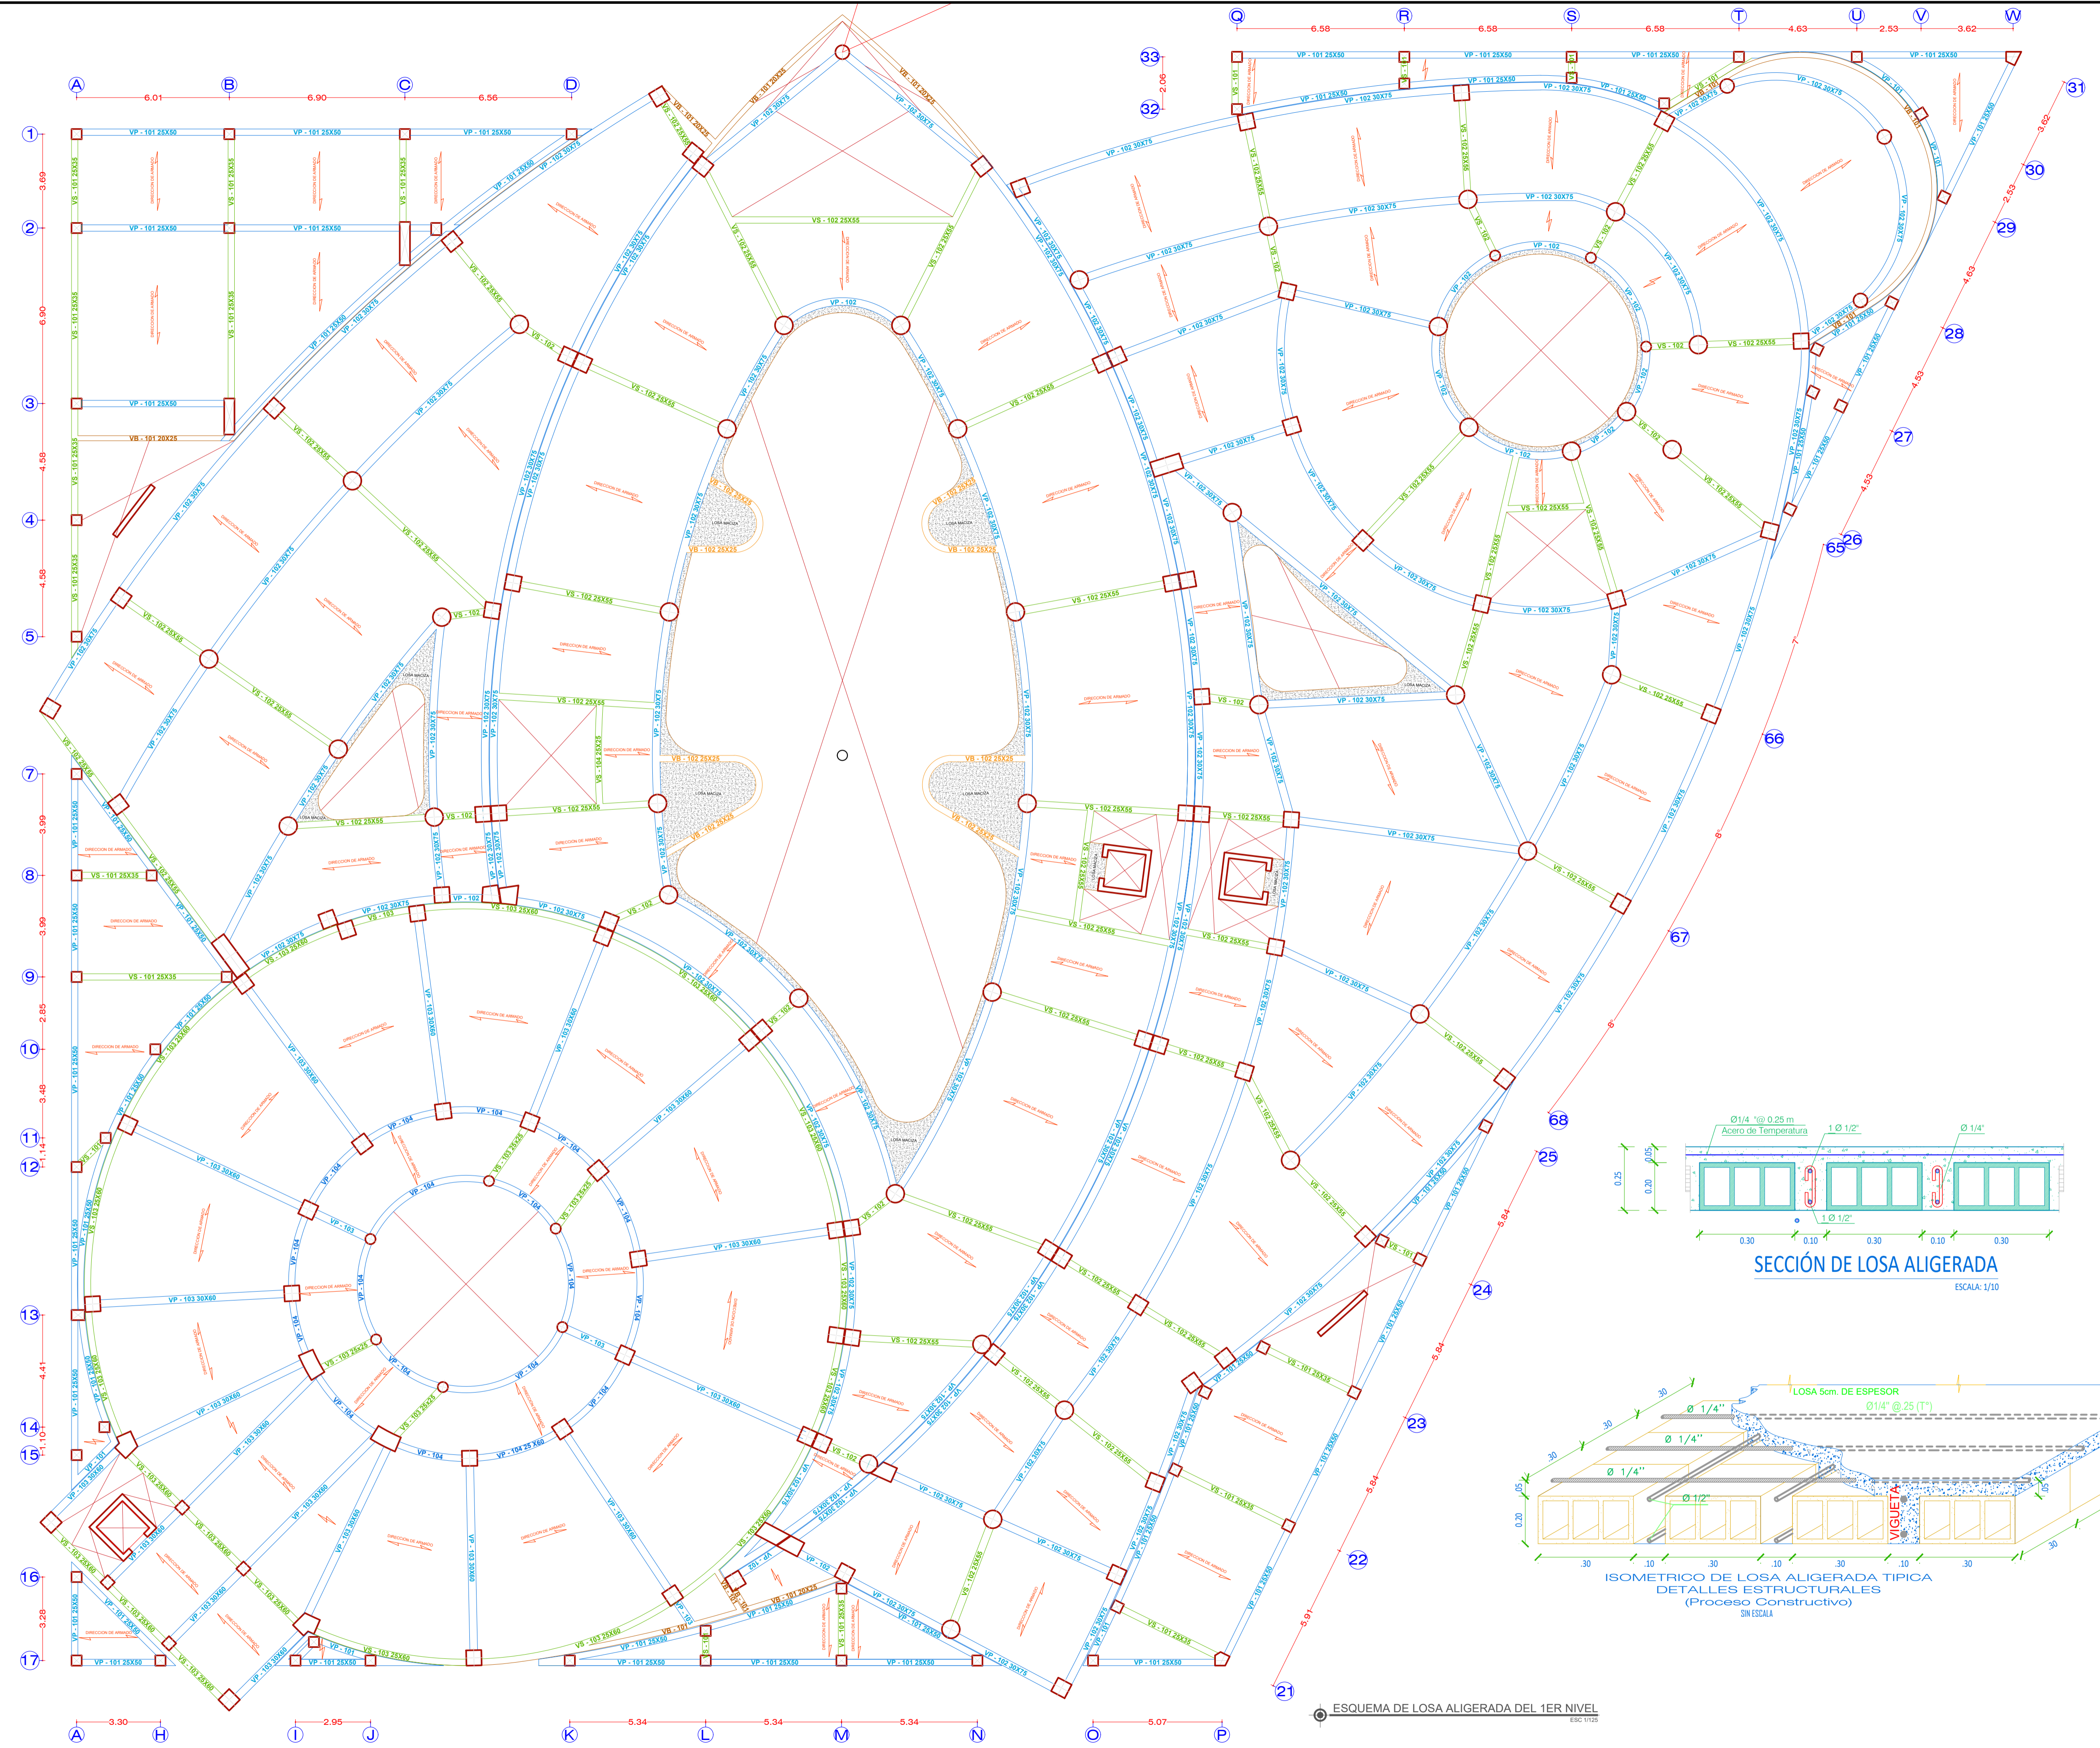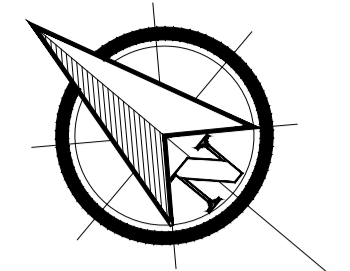

ESQUEMA DE LOSA ALIGERADA DEL 1ER NIVEL  
EBC 11/23



UNIVERSIDAD NACIONAL DEL ALTIPLANO - PUNO

PROYECTO:  
**"CENTRO COMERCIAL ESPECIALIZADO DE ARTESANÍA TEXTIL ANDINA EN LA CIUDAD DE JULIACA"**





UBICACIÓN:  
REGION: PUNO  
PROVINCIA: SAN ROMÁN  
DISTRITO: JULIACA  
BARRIO: CERCADO  
DIRECCIÓN: JR. MARIANO NUÑEZ Nº 51

AUTORES:  
**Bach. EDDY LEONCIO LA TORRE PACHECO**  
**Bach. GANDY LUIS FLORES LEON**

ESPECIALIDAD:  
**ESTRUCTURAS**

PLANO:  
**ESQUEMA DE LOSA DEL 1ER NIVEL**  
ESCALA:  
**INDICADA**  
AÑO:  
**2024**

**E-03**

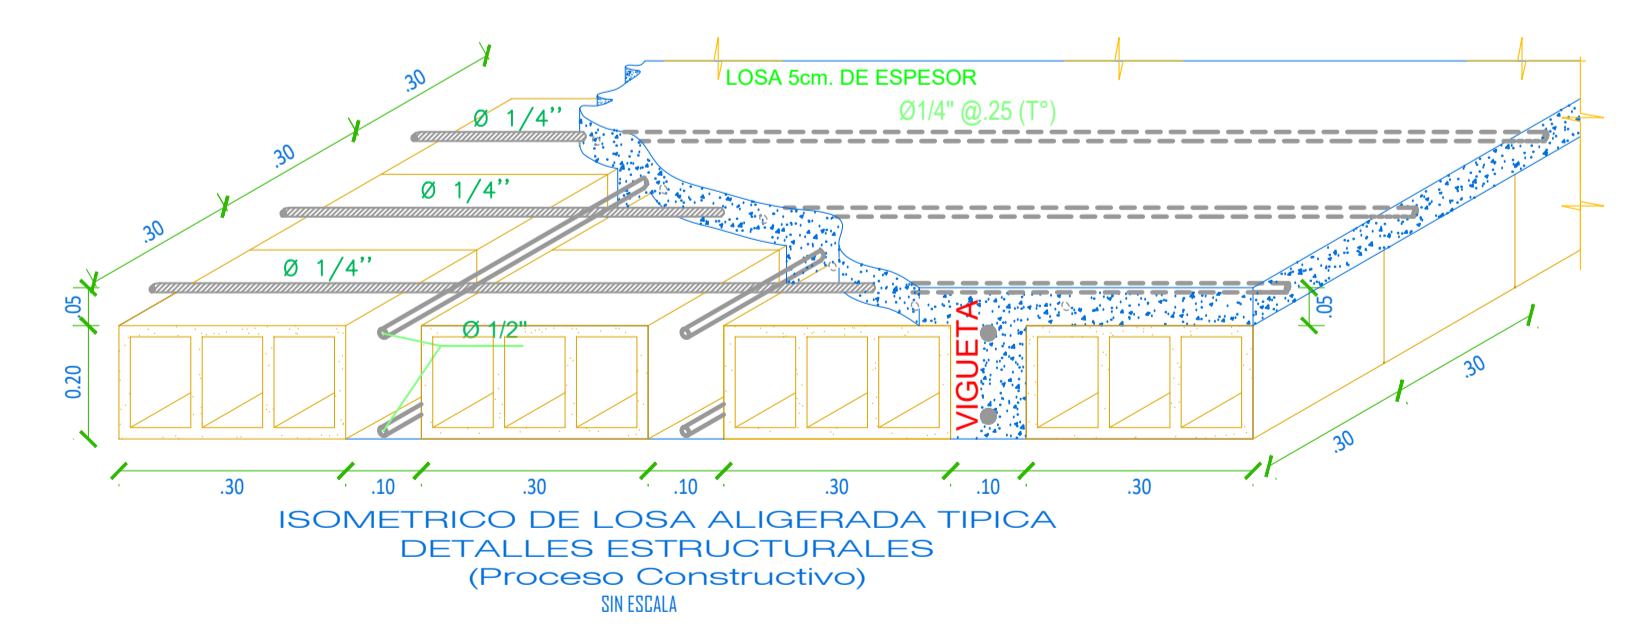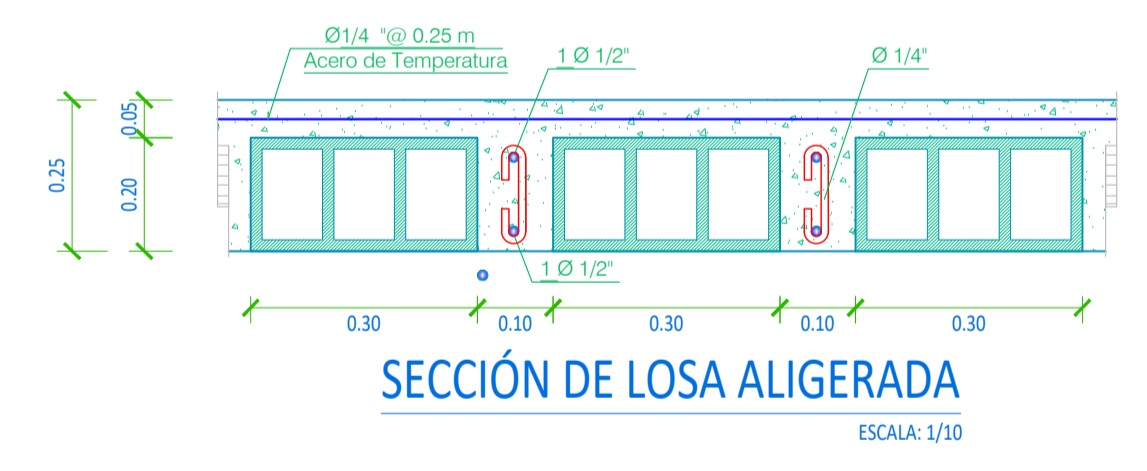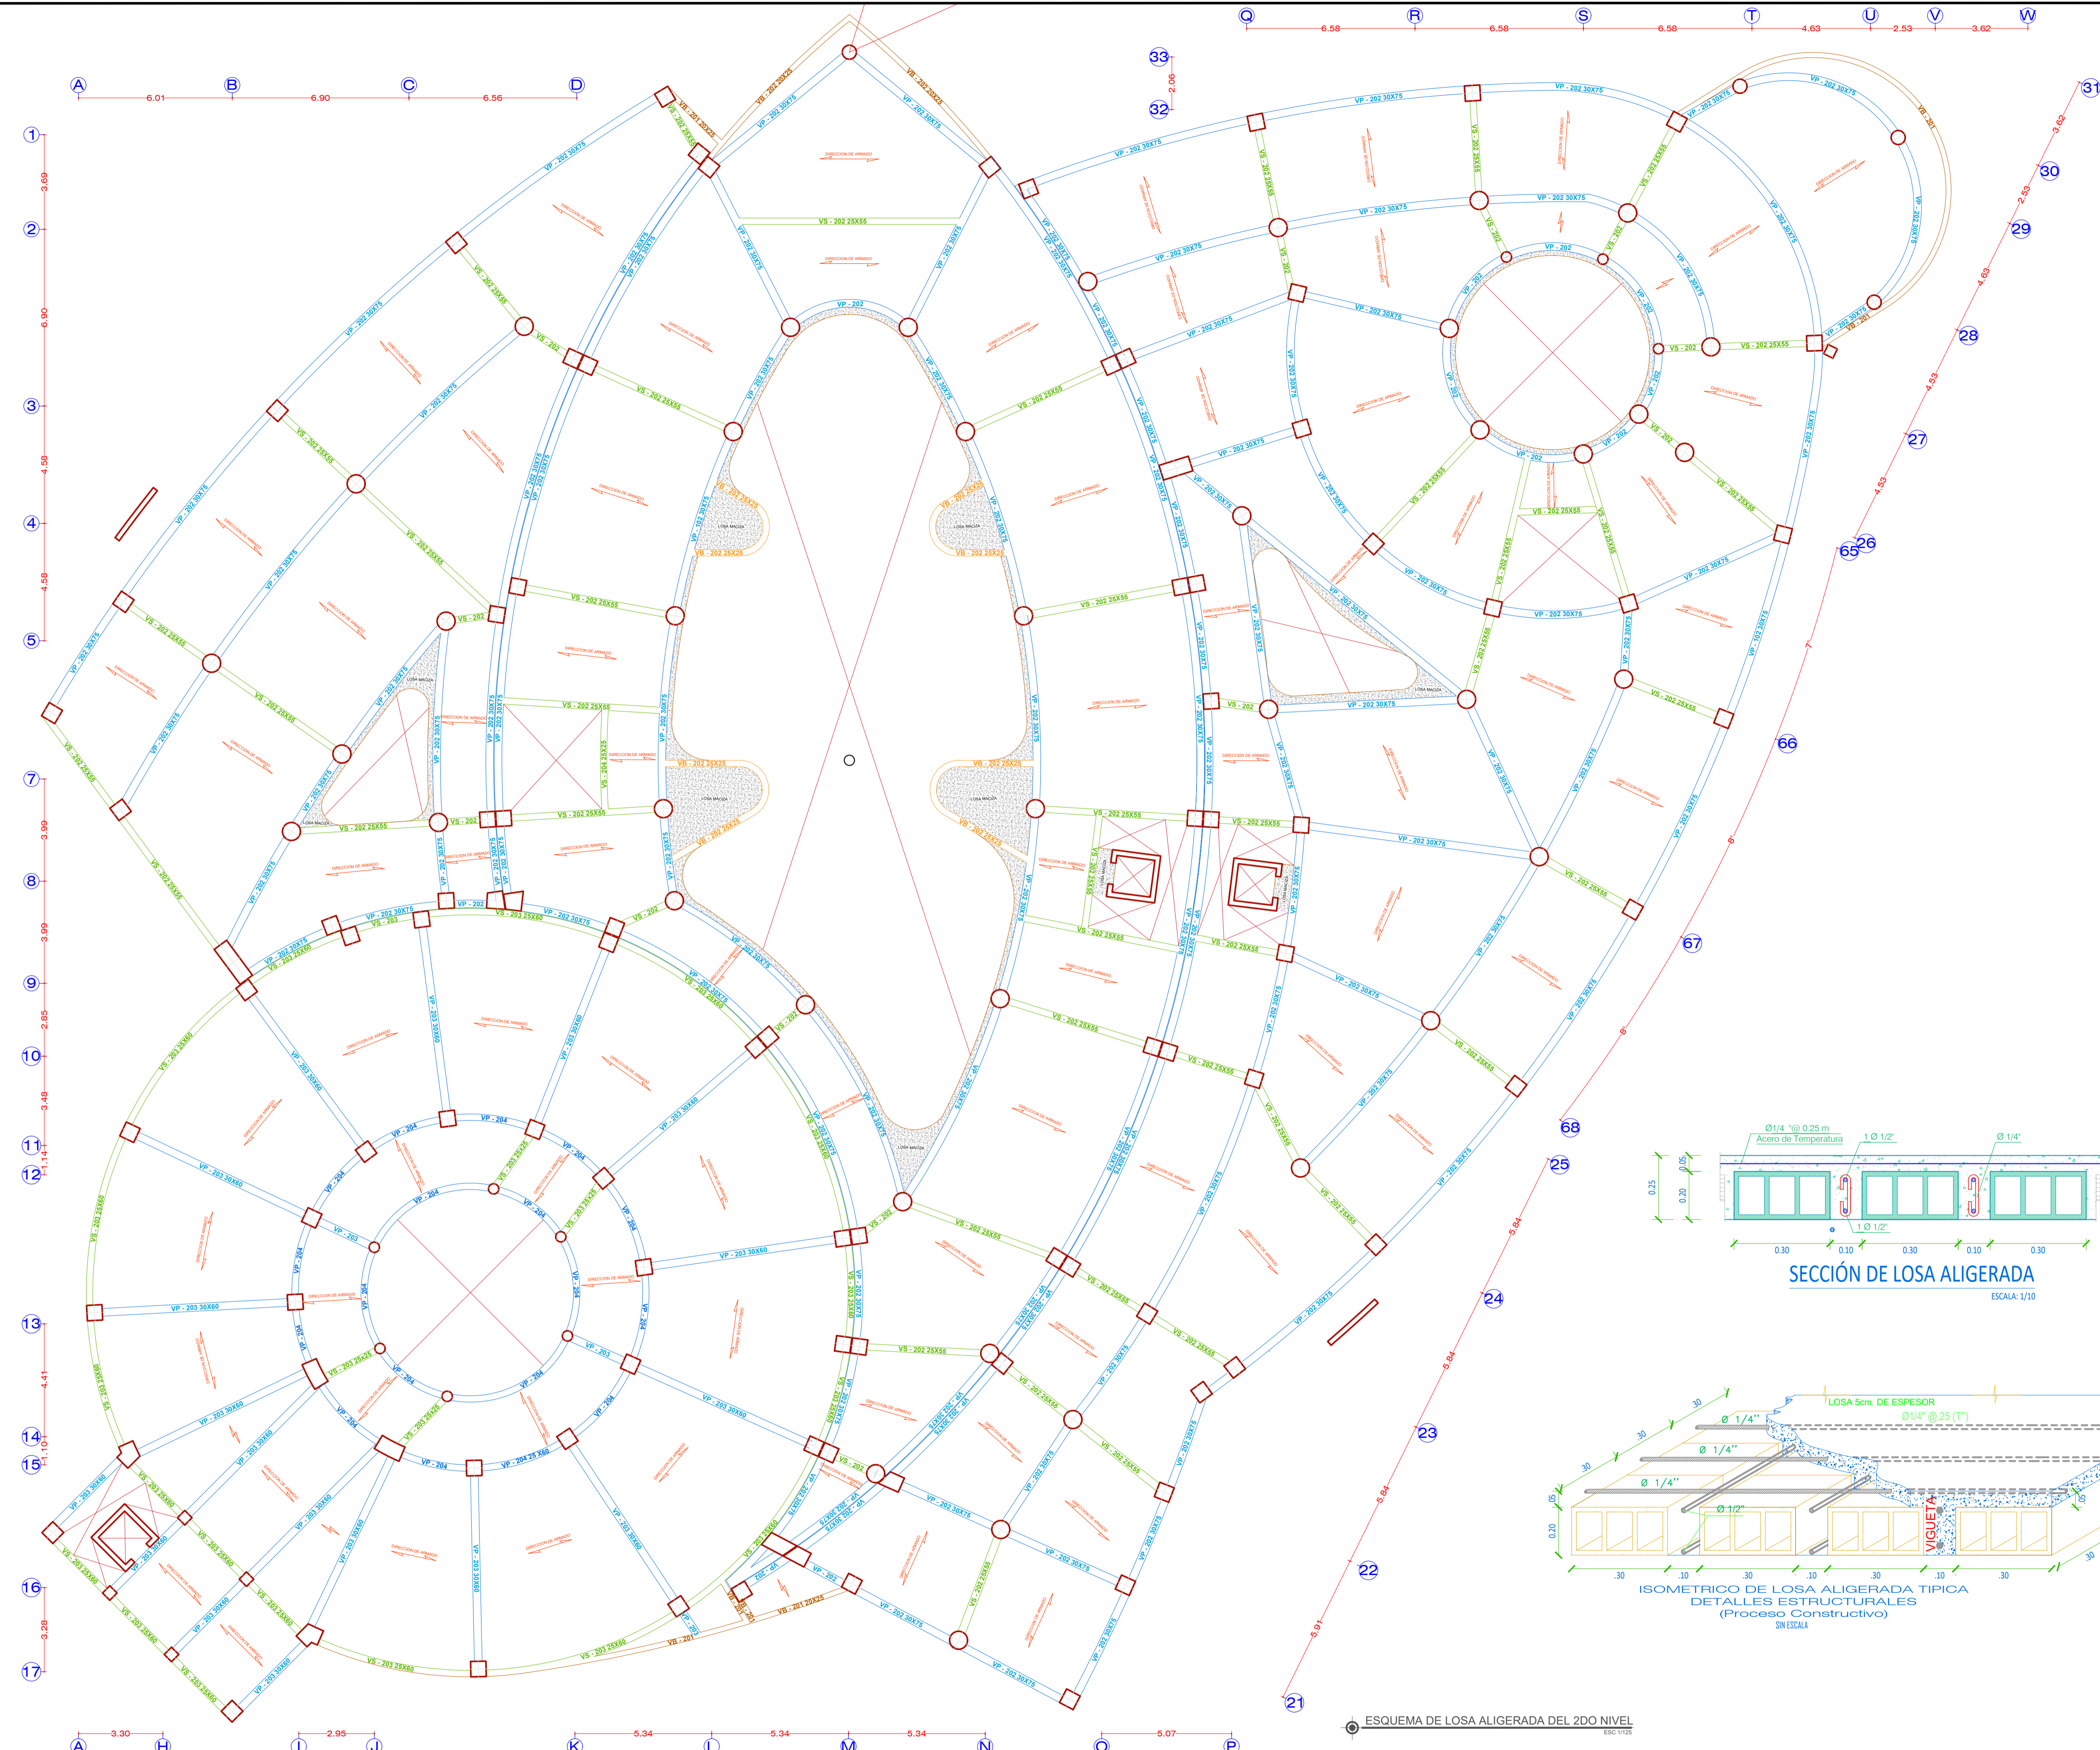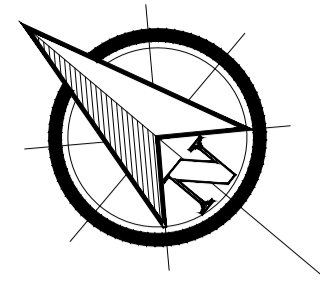

ESQUEMA DE LOSA ALIGERADA DEL 2DO NIVEL  
ESC 1/125



UNIVERSIDAD NACIONAL DEL ALTIPLANO - PUNO

PROYECTO: **"CENTRO COMERCIAL ESPECIALIZADO DE ARTESANÍA TEXTIL ANDINA EN LA CIUDAD DE JULIACA"**




UBICACIÓN: REGIÓN: PUNO  
PROVINCIA: SAN ROMÁN  
DISTRITO: JULIACA  
BARRIO: MERCADO  
DIRECCIÓN: JR. MARIANO NUÑEZ Nº 551

AUTORES: **Bach. EDDY LEONCIO LA TORRE PACHECO**  
**Bach. GANDY LUIS FLORES LEON**

ESPECIALIDAD: **ESTRUCTURAS**

PLANO: **ESQUEMA DE LOSA DEL 2DO NIVEL**  
ESCALA: **INDICADA**  
AÑO: **2024**

**E-04**

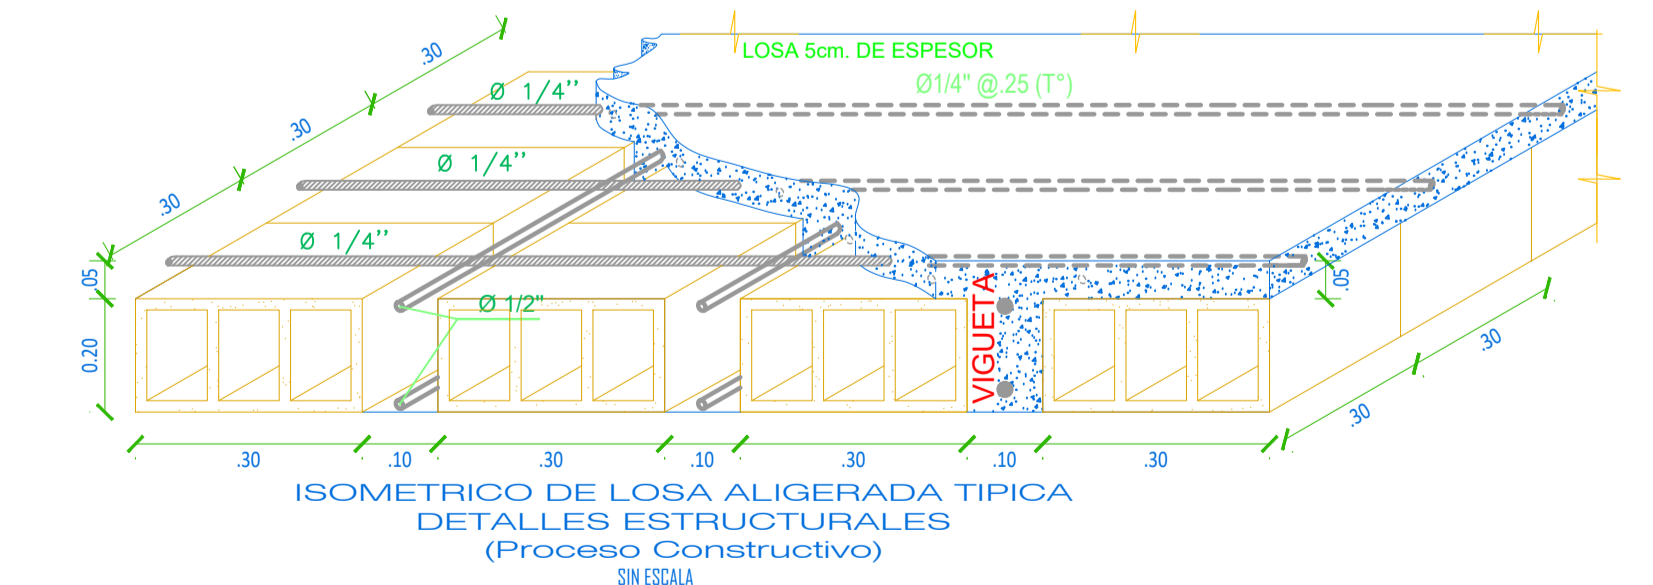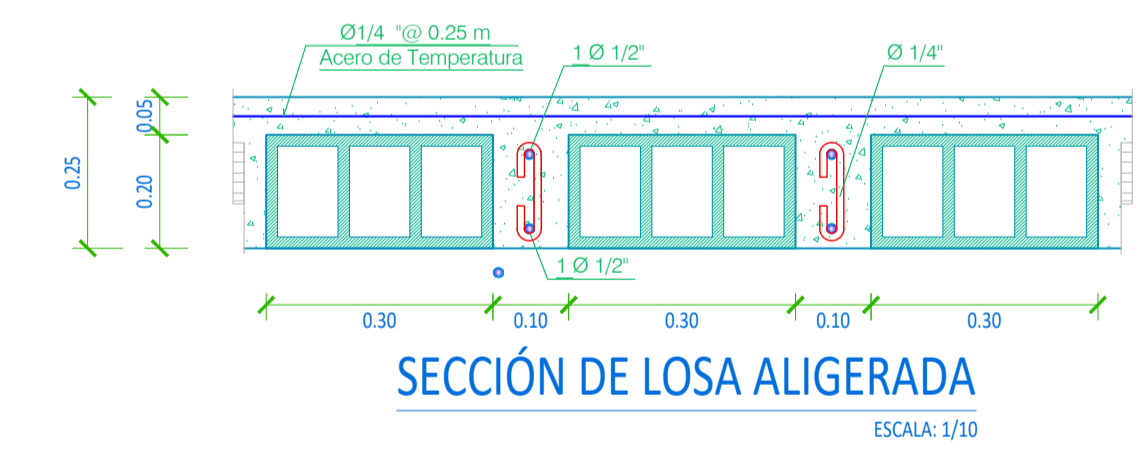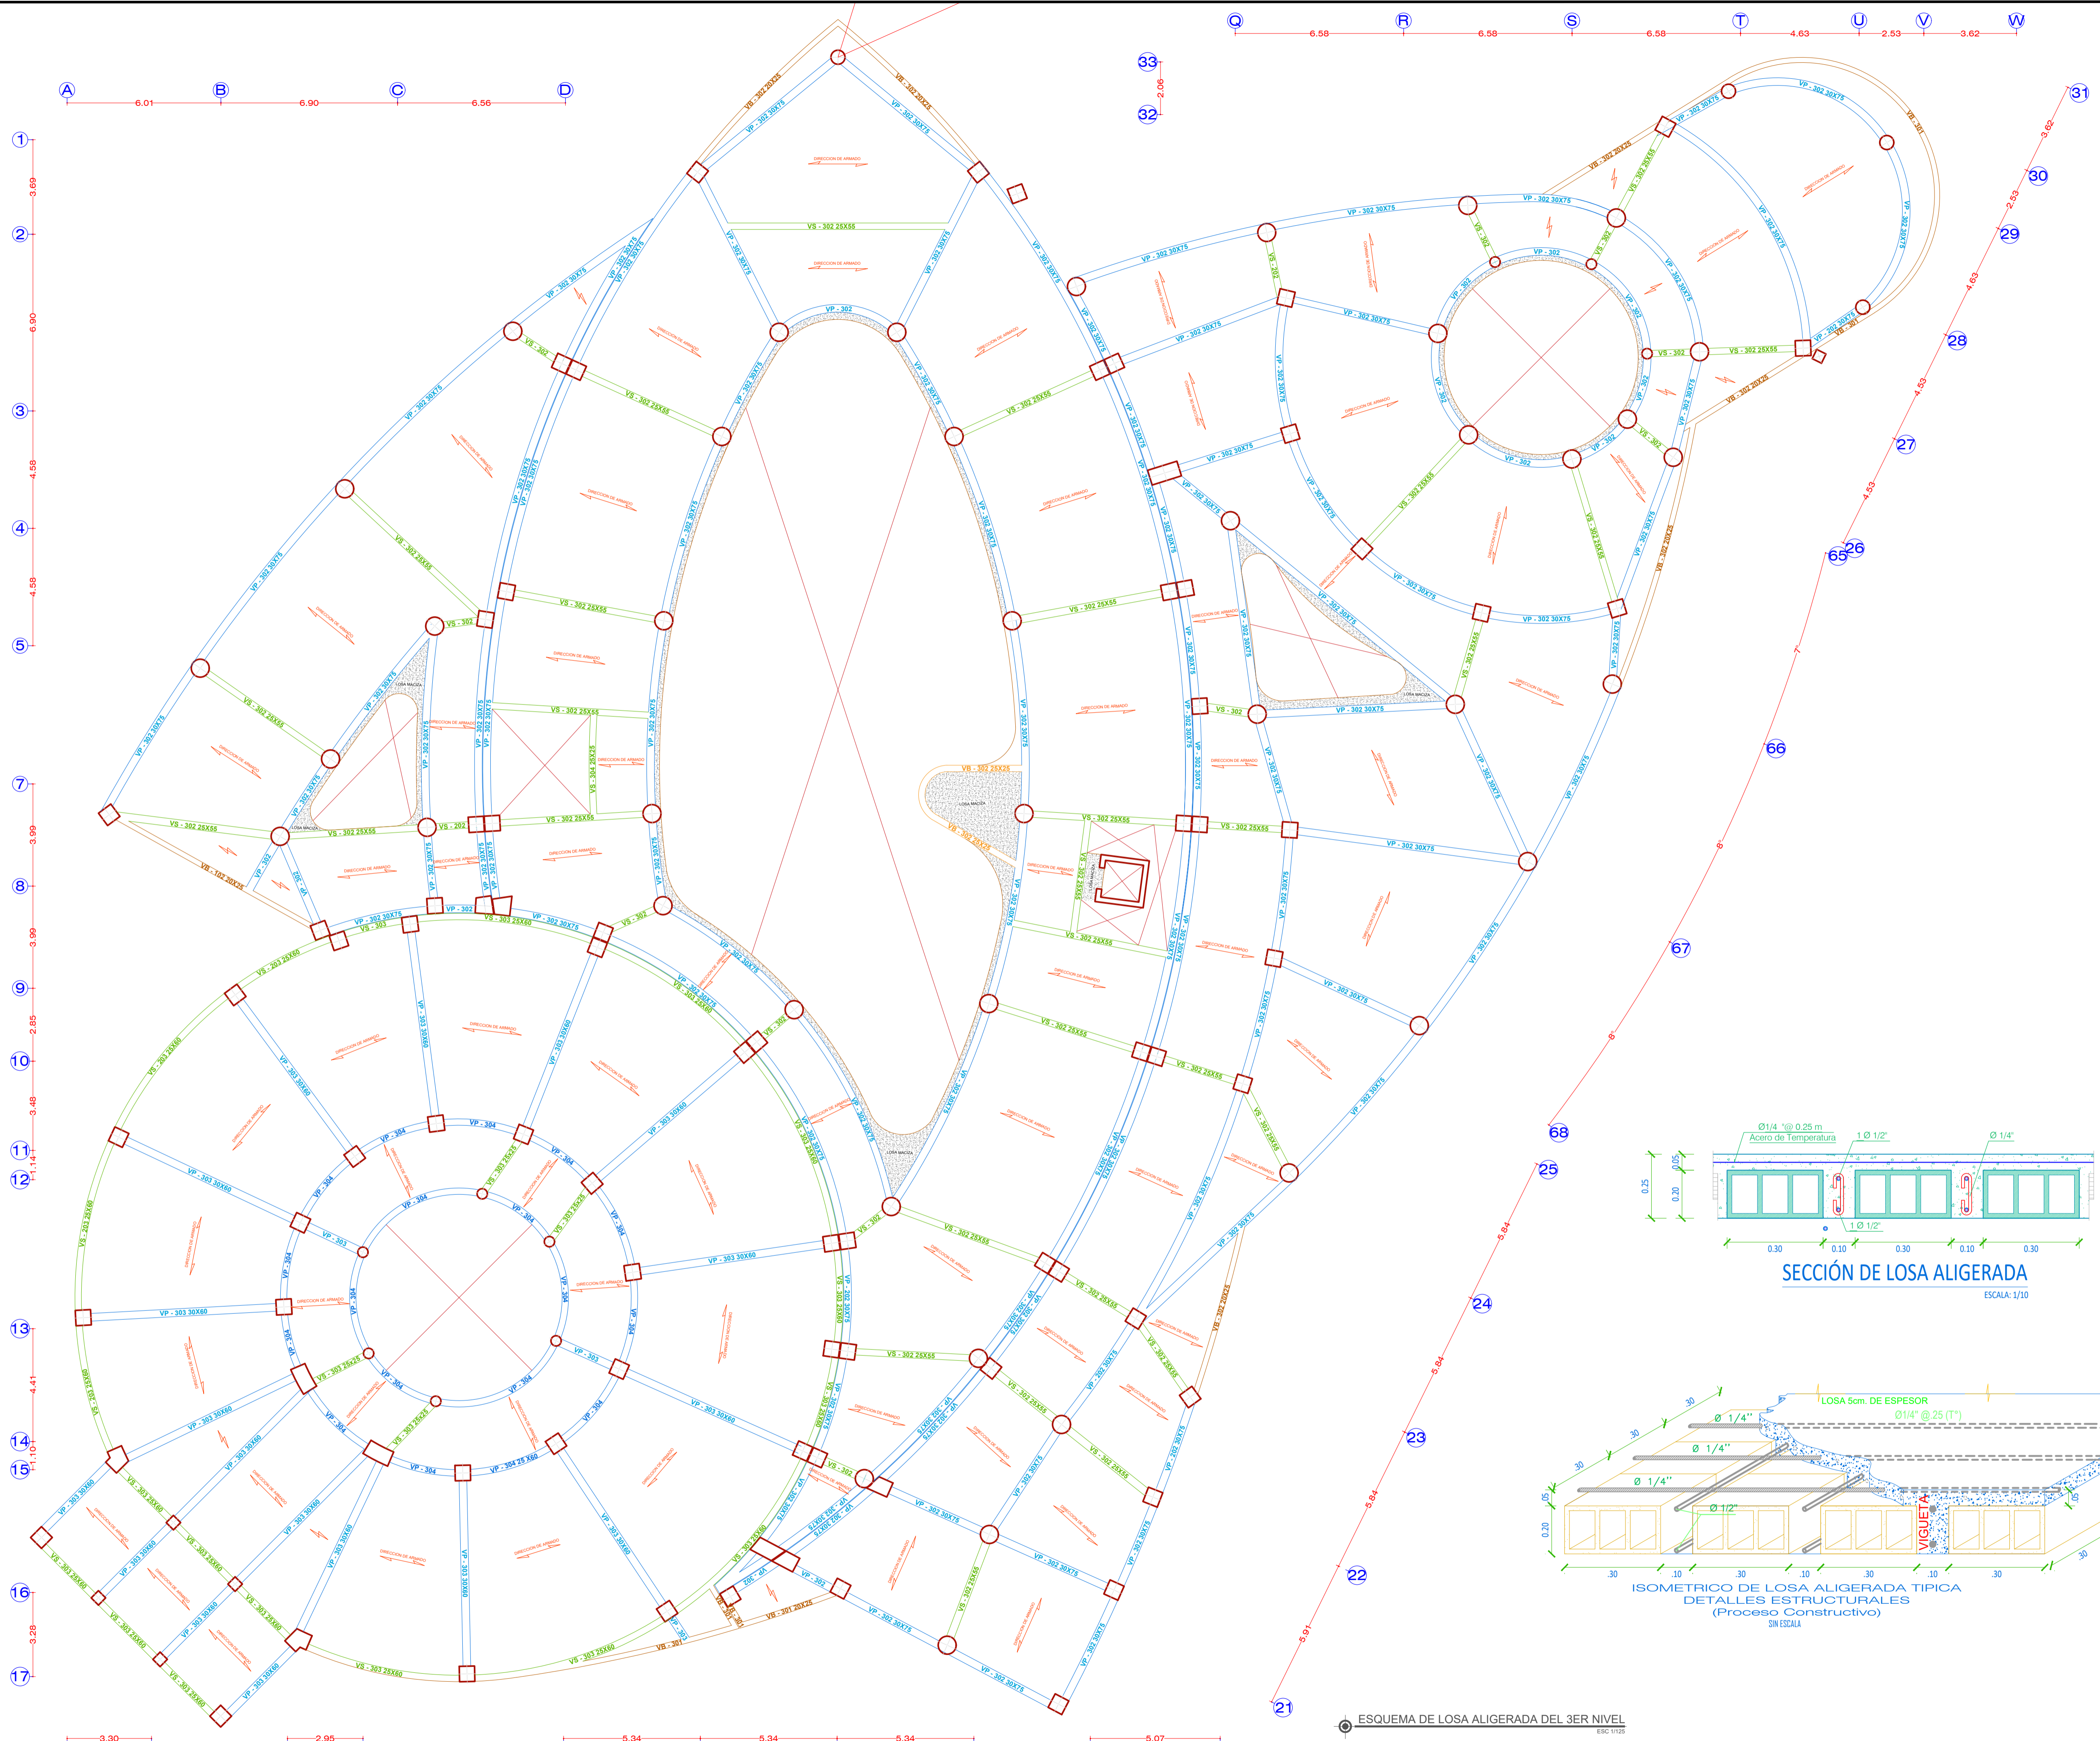

ESQUEMA DE LOSA ALIGERADA DEL 3ER NIVEL  
ESC. 1/25



UNIVERSIDAD NACIONAL DEL ALTIPLANO - PUNO

PROYECTO:  
**"CENTRO COMERCIAL ESPECIALIZADO DE ARTESANÍA TEXTIL ANDINA EN LA CIUDAD DE JULIACA"**



UBICACIÓN:  
REGIÓN: PUNO  
PROVINCIA: SAN ROMÁN  
DISTRITO: JULIACA  
BARRIO: CERCADO  
DIRECCIÓN: JR. MARIANO NUÑEZ N° 551

AUTORES:  
**Bach. EDDY LEONCIO LA TORRE PACHECO**  
**Bach. GANDY LUIS FLORES LEON**


ESPECIALIDAD:  
**ESTRUCTURAS**

PLANO:  
**ESQUEMA DE LOSA DEL 3ER NIVEL**  
ESCALA:  
**INDICADA** AÑO:  
**2024**


**E-05**

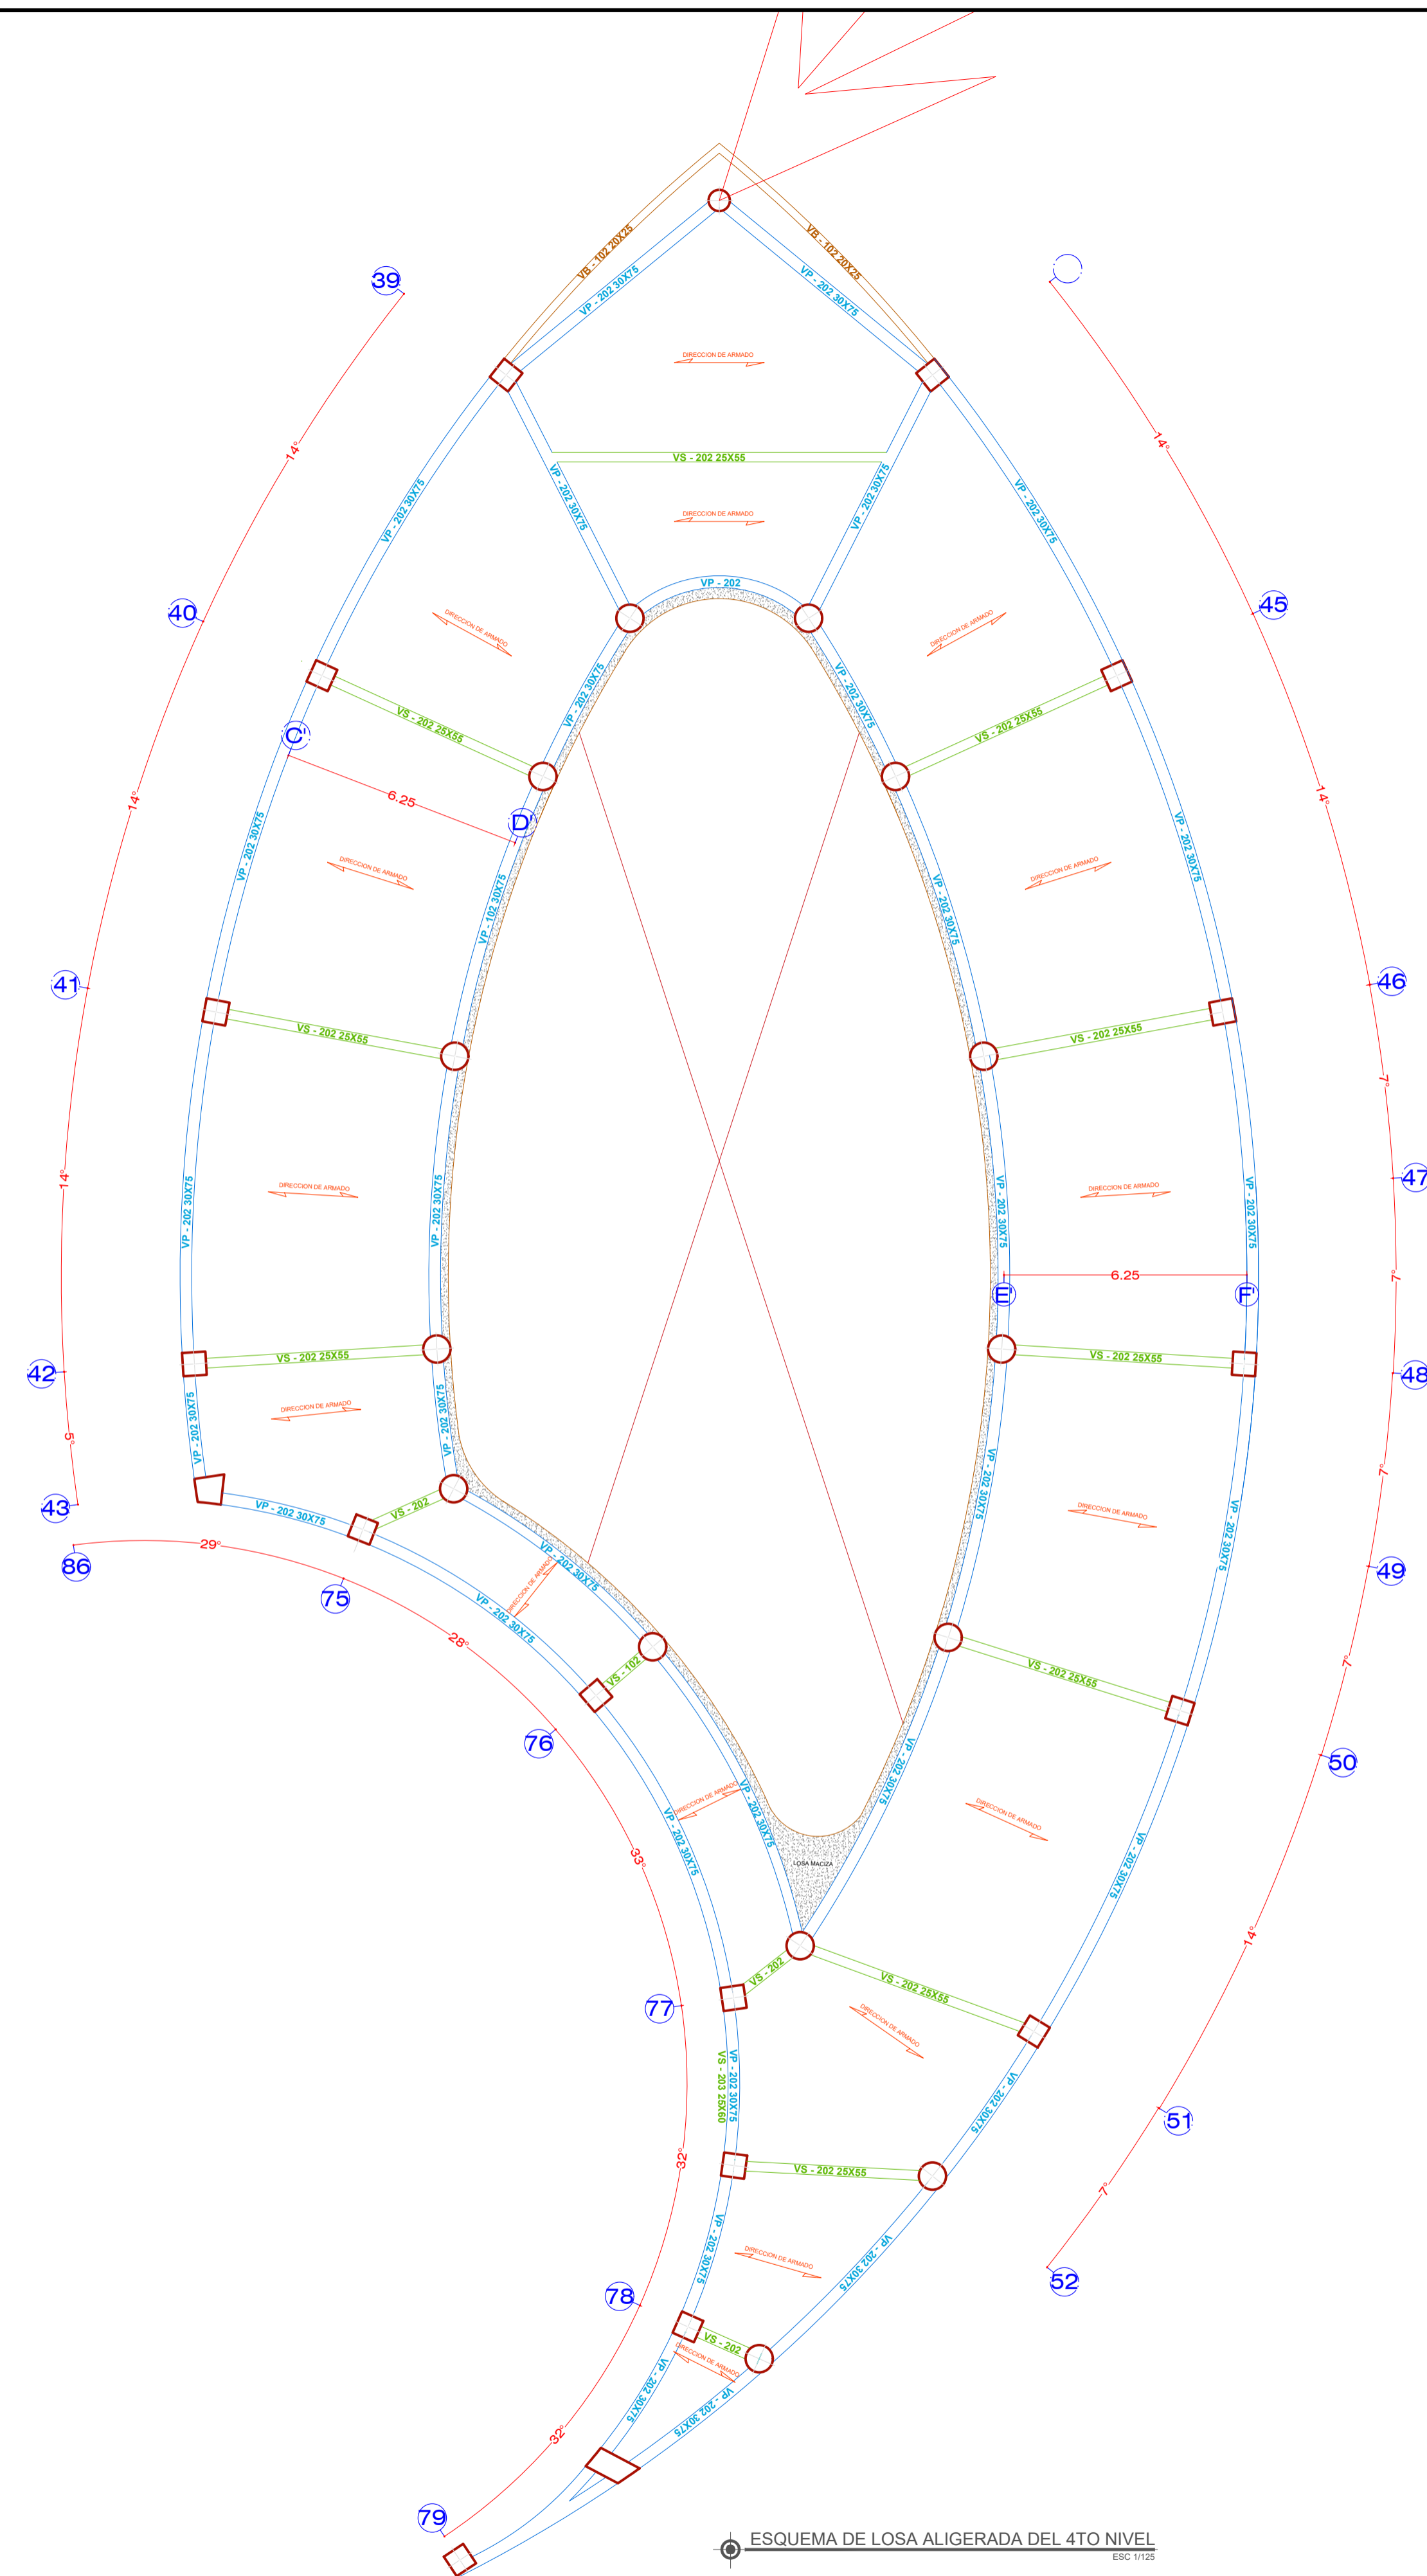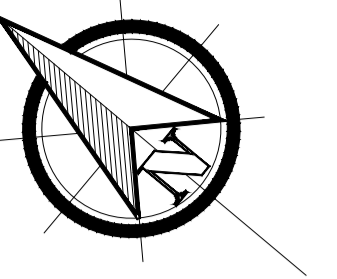

ESQUEMA DE LOSA ALIGERADA DEL 4TO NIVEL  
ESC: 1/100

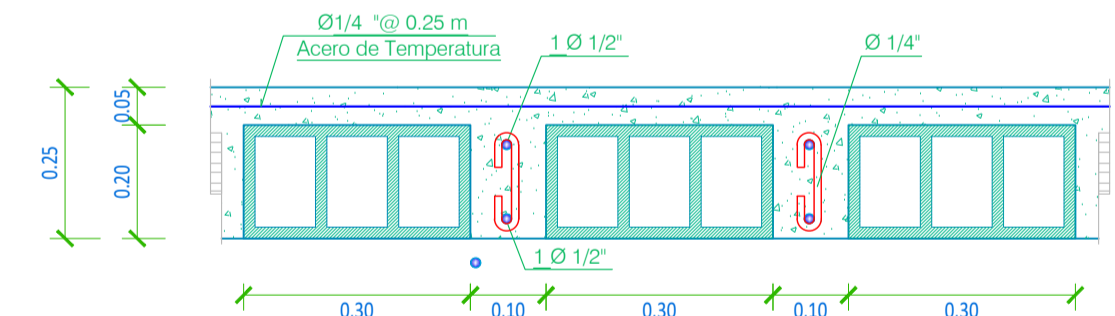

SECCIÓN DE LOSA ALIGERADA  
ESCALA: 1/10

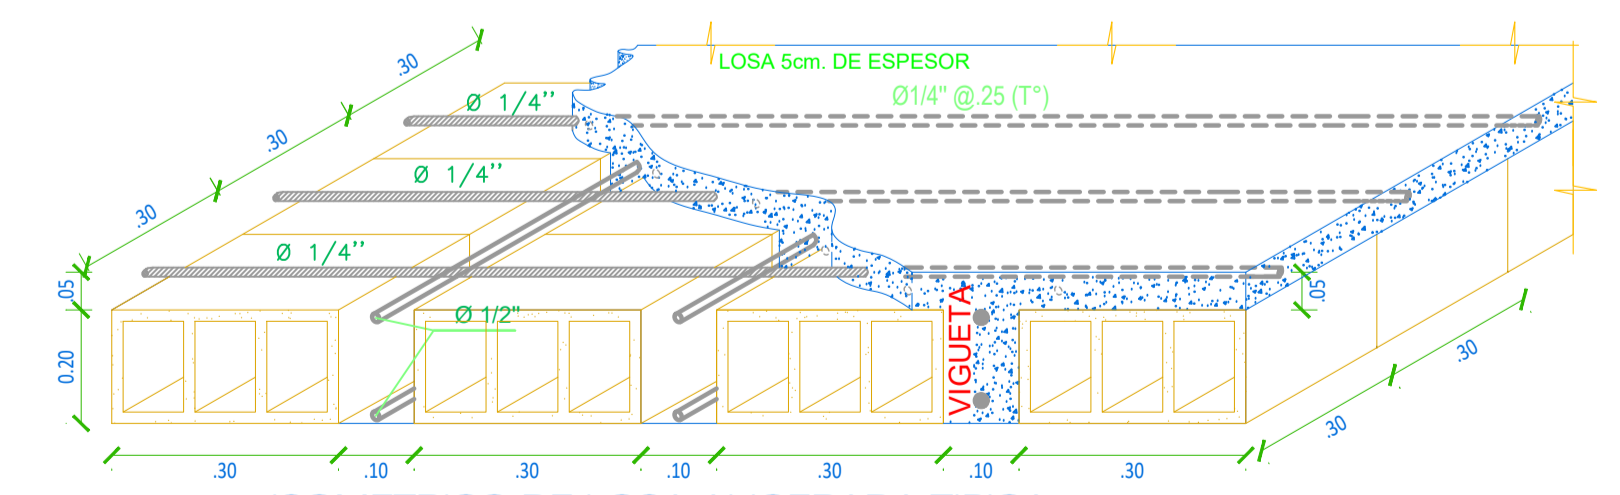

ISOMETRICO DE LOSA ALIGERADA TIPICA  
DETALLES ESTRUCTURALES  
(Proceso Constructivo)  
SIN ESCALA



UNIVERSIDAD NACIONAL DEL ALTIPLANO - PUNO

PROYECTO:  
**"CENTRO COMERCIAL ESPECIALIZADO DE ARTESANÍA TEXTIL ANDINA EN LA CIUDAD DE JULIACA"**




UBICACIÓN:  
REGION: PUNO  
PROVINCIA: SAN ROMÁN  
DISTRITO: JULIACA  
BARRIO: CERCADO  
DIRECCIÓN: JR. MARIANO NUÑEZ Nº 551

AUTORES:  
**Bach. EDDY LEONCIO LA TORRE PACHECO**  
**Bach. GANDY LUIS FLORES LEON**

ESPECIALIDAD:  
**ESTRUCTURAS**

PLANO:  
**ESQUEMA DE LOSA DEL 4TO NIVEL**  
ESCALA:  
**INDICADA** AÑO:  
**2024**

**E-06**

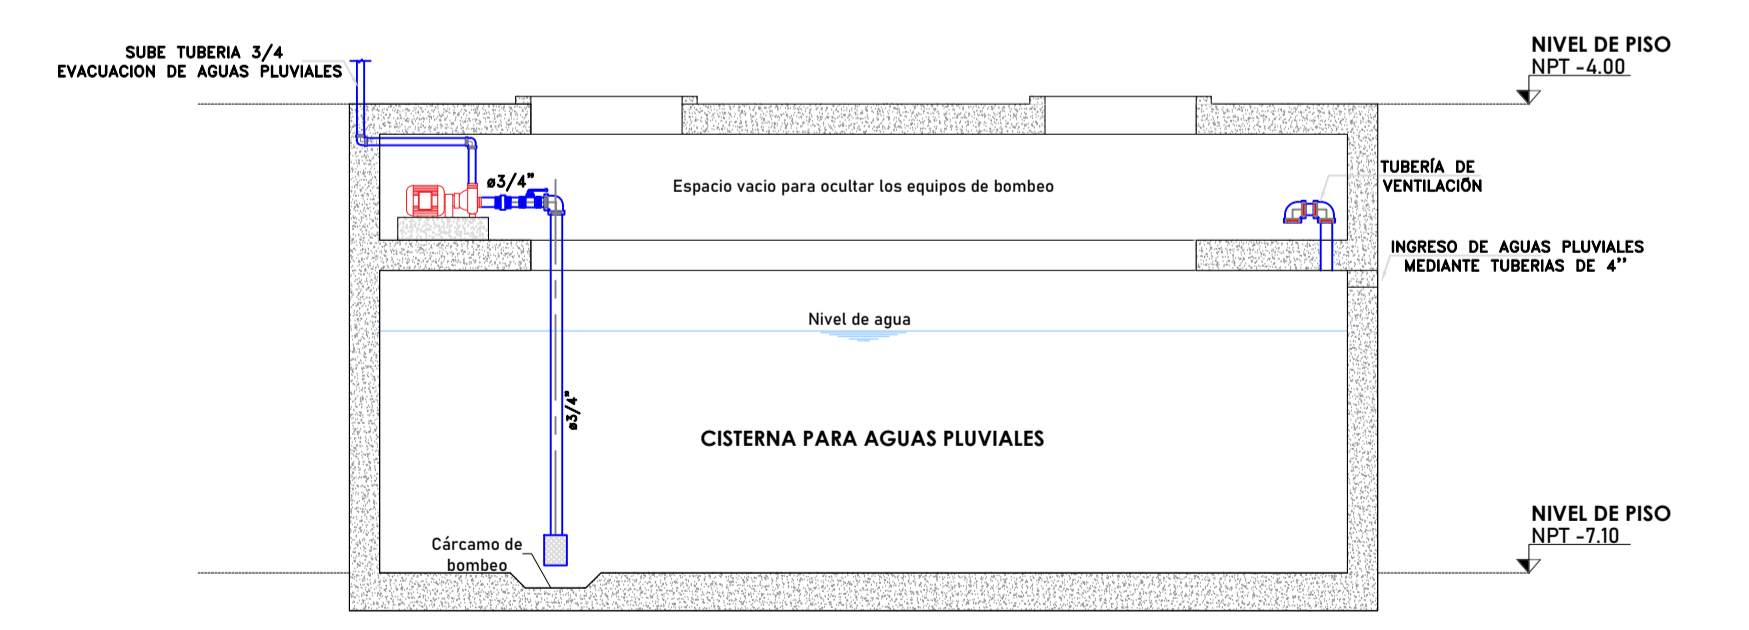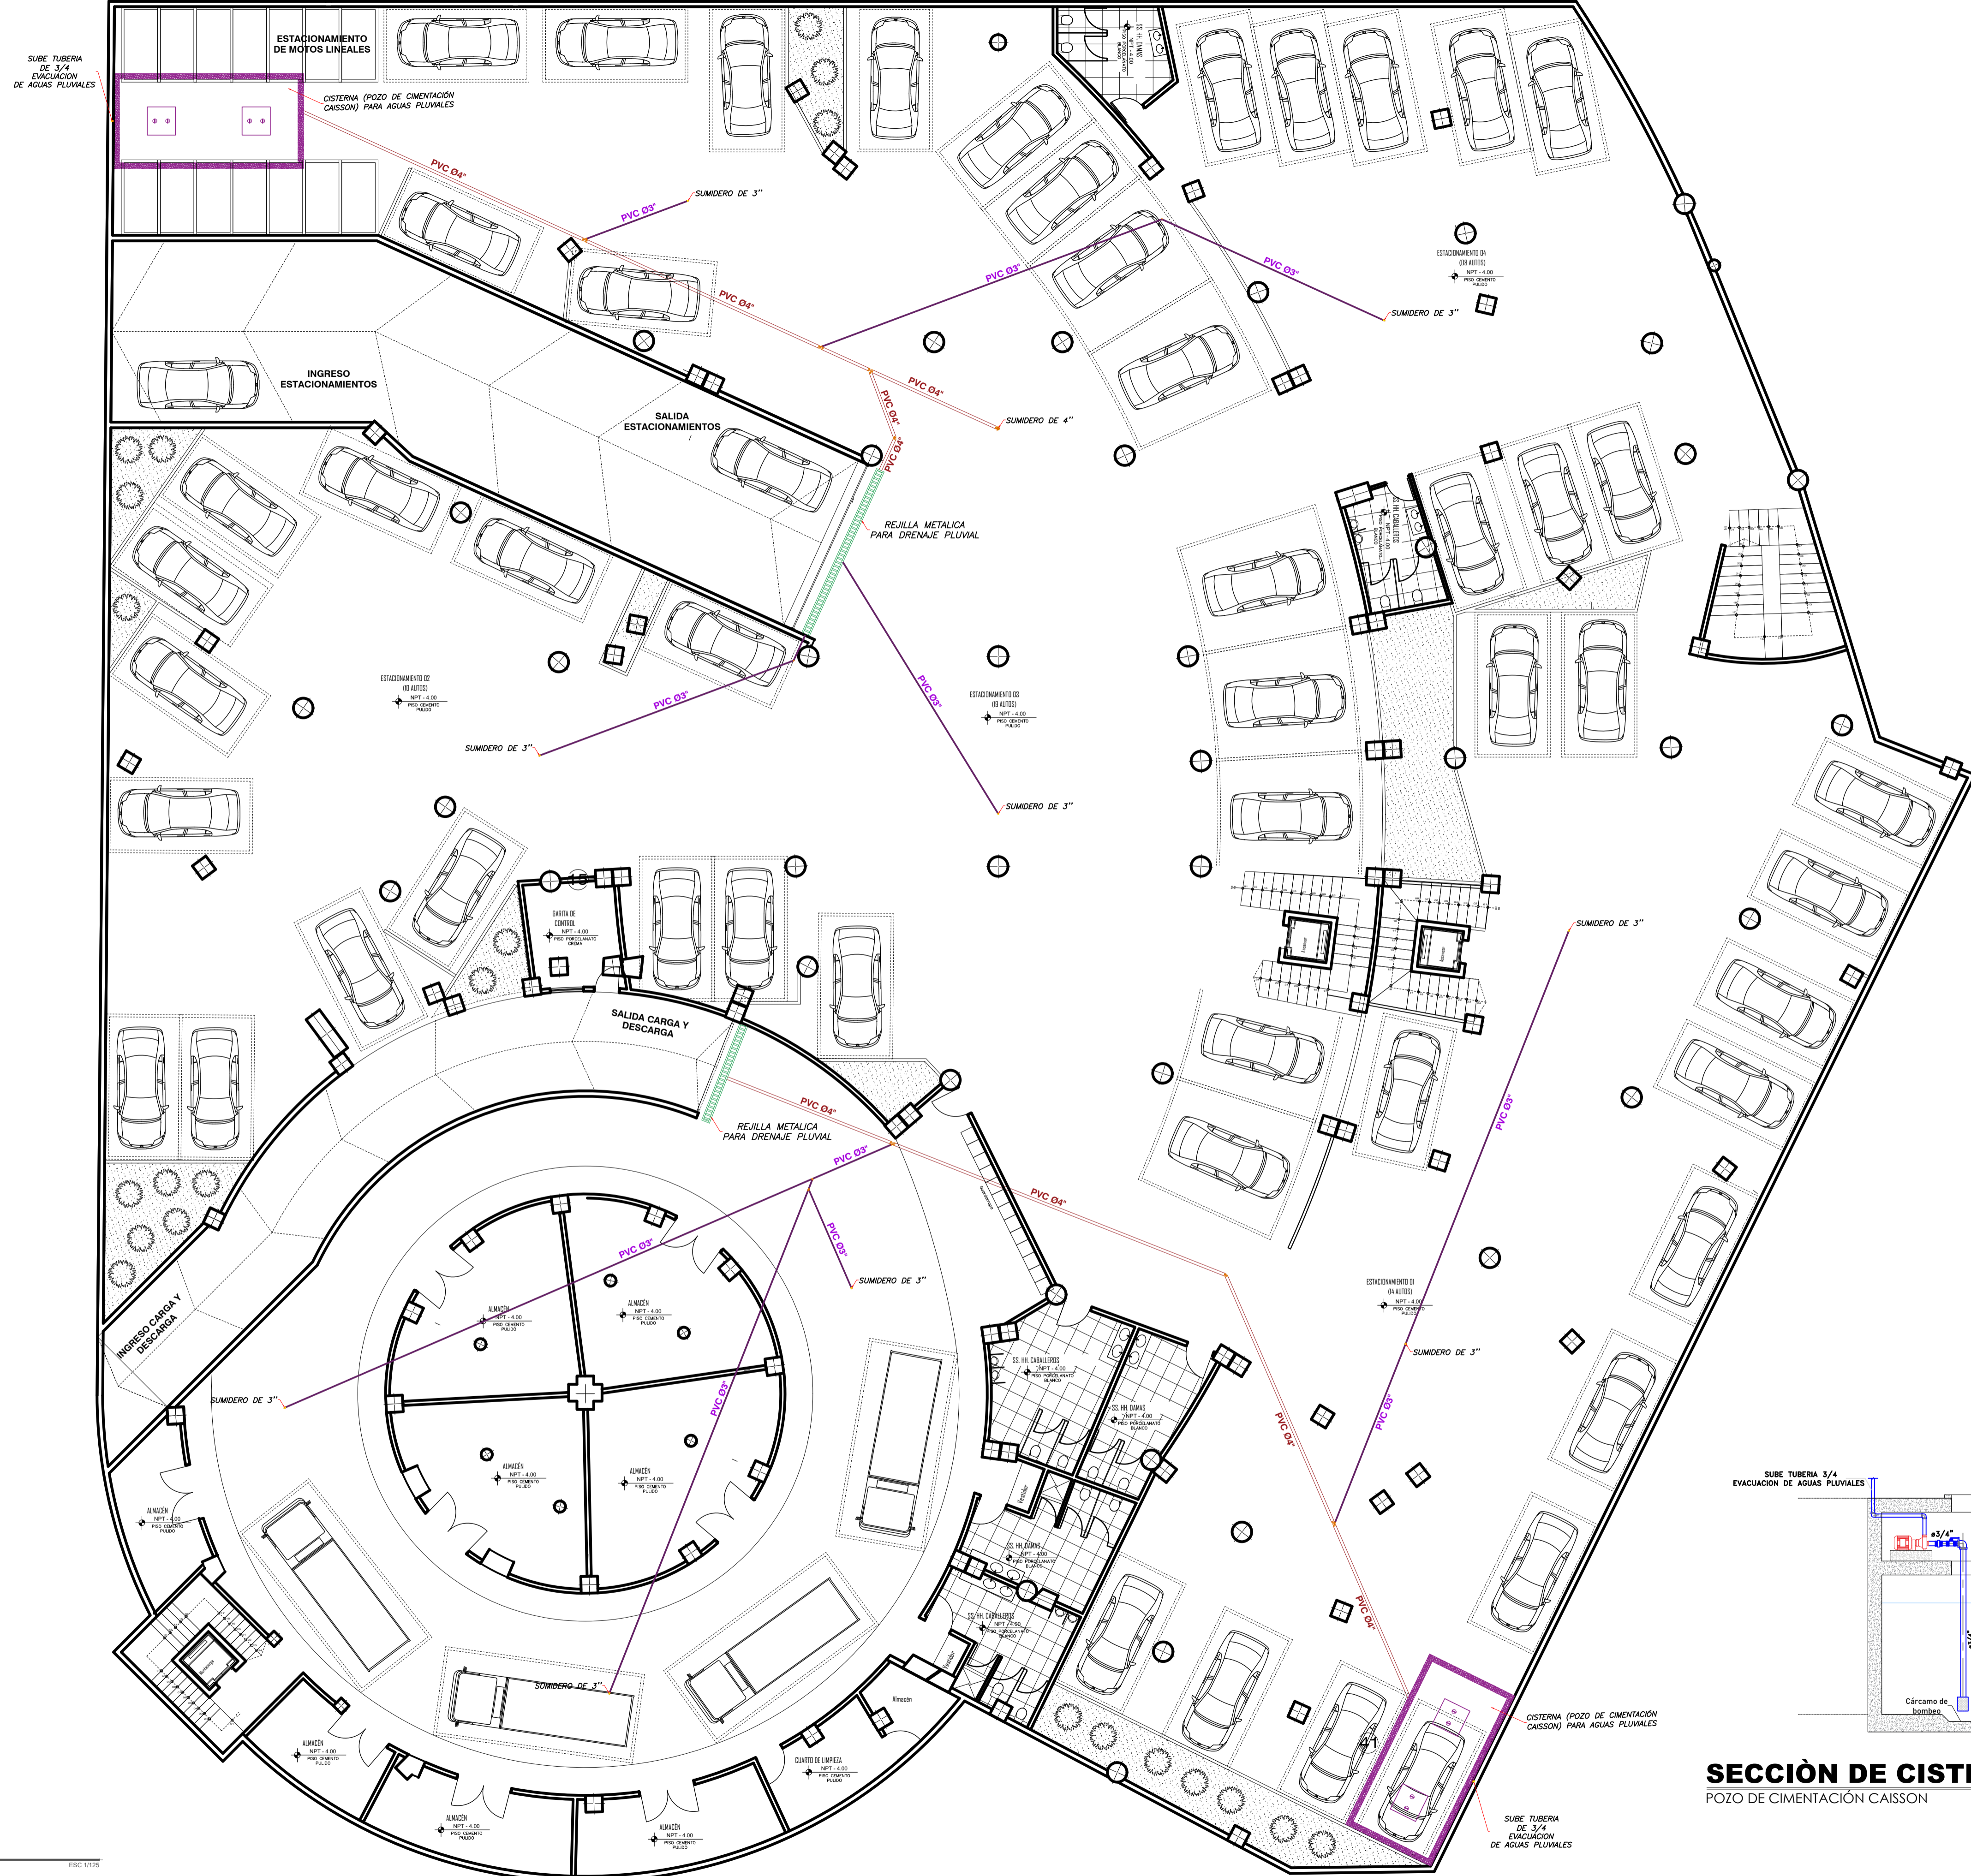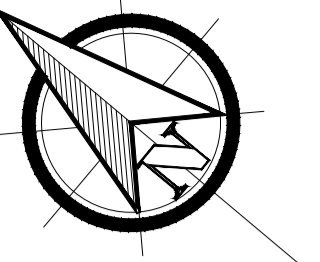

**SECCIÓN DE CISTERNA PARA AGUAS PLUVIALES**  
 POZO DE CIMENTACIÓN CAISSON Esc: 1/50

DREMAJE - SOTANO  
 DISTRIBUCION ESC: 1/50



UNIVERSIDAD NACIONAL DEL ALTIPLANO - PUNO

PROYECTO:  
**"CENTRO COMERCIAL ESPECIALIZADO DE ARTESANÍA TEXTIL  
 ANDINA EN LA CIUDAD DE JULIACA"**

UBICACION:  
 REGIÓN:  
 PROVINCIA:  
 DISTRITO:  
 BARRIO:  
 DIRECCIÓN:

AUTORES:  
**Bach. EDDY LEONCIO LA TORRE PACHECO**  
**Bach. GANDY LUIS FLORES LEON**

ESPECIALIDAD:  
**SANITARIAS**

PLANO:  
**DRENAJE SÓTANO**  
 ESCALA:  
**INDICADA** AÑO:  
**2024**

**S-01**