




TOPOLOGIA DE LA LINEA DE IMPULSION  
ESCALA 1/3000

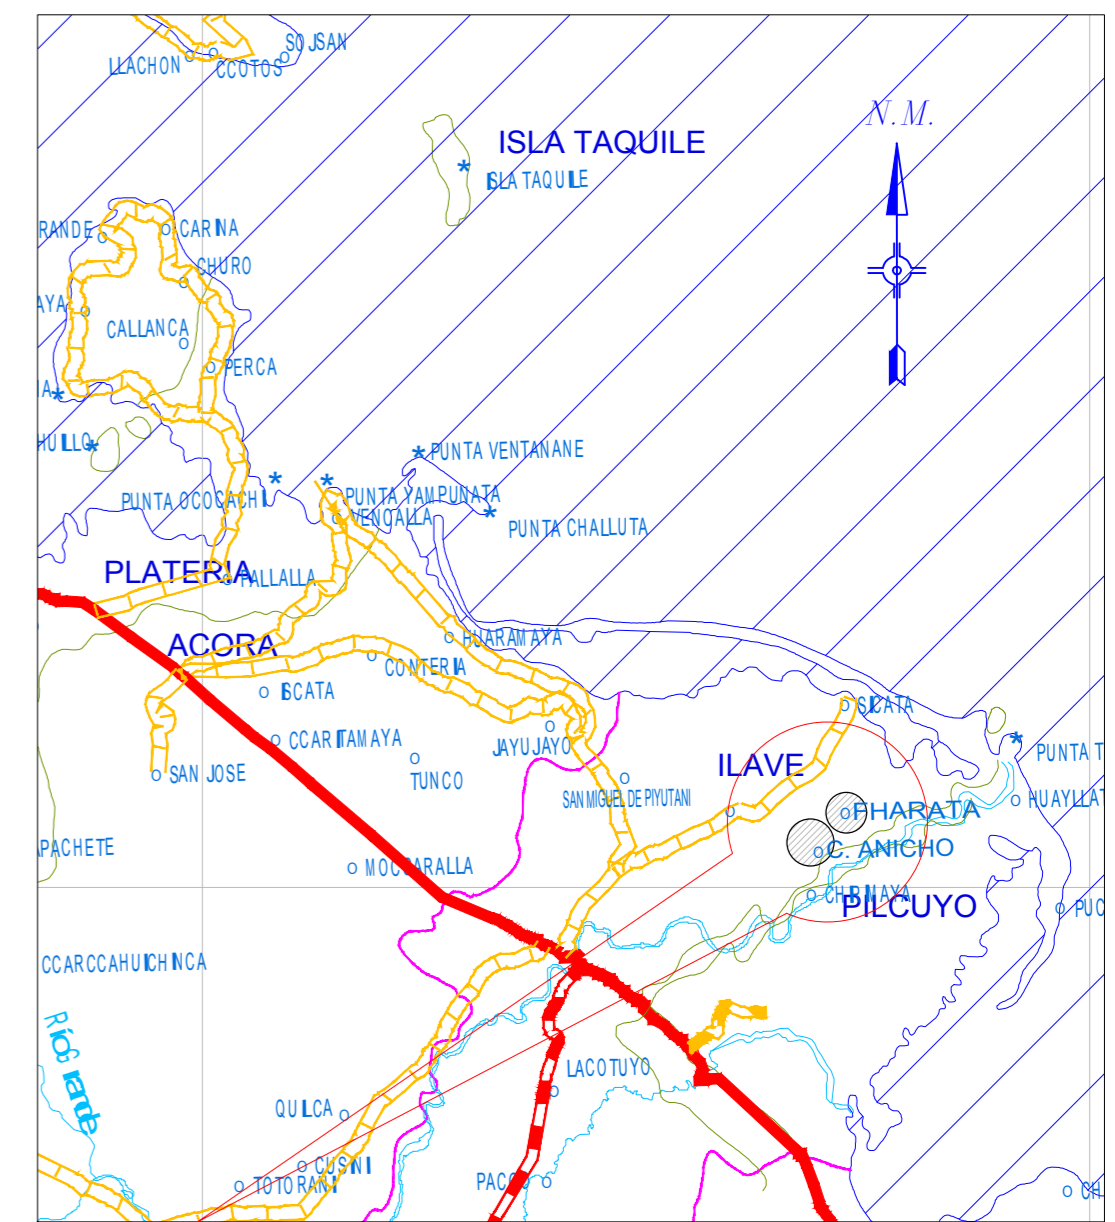

UBICACION DEL PROYECTO  
ESCALA 1/150000

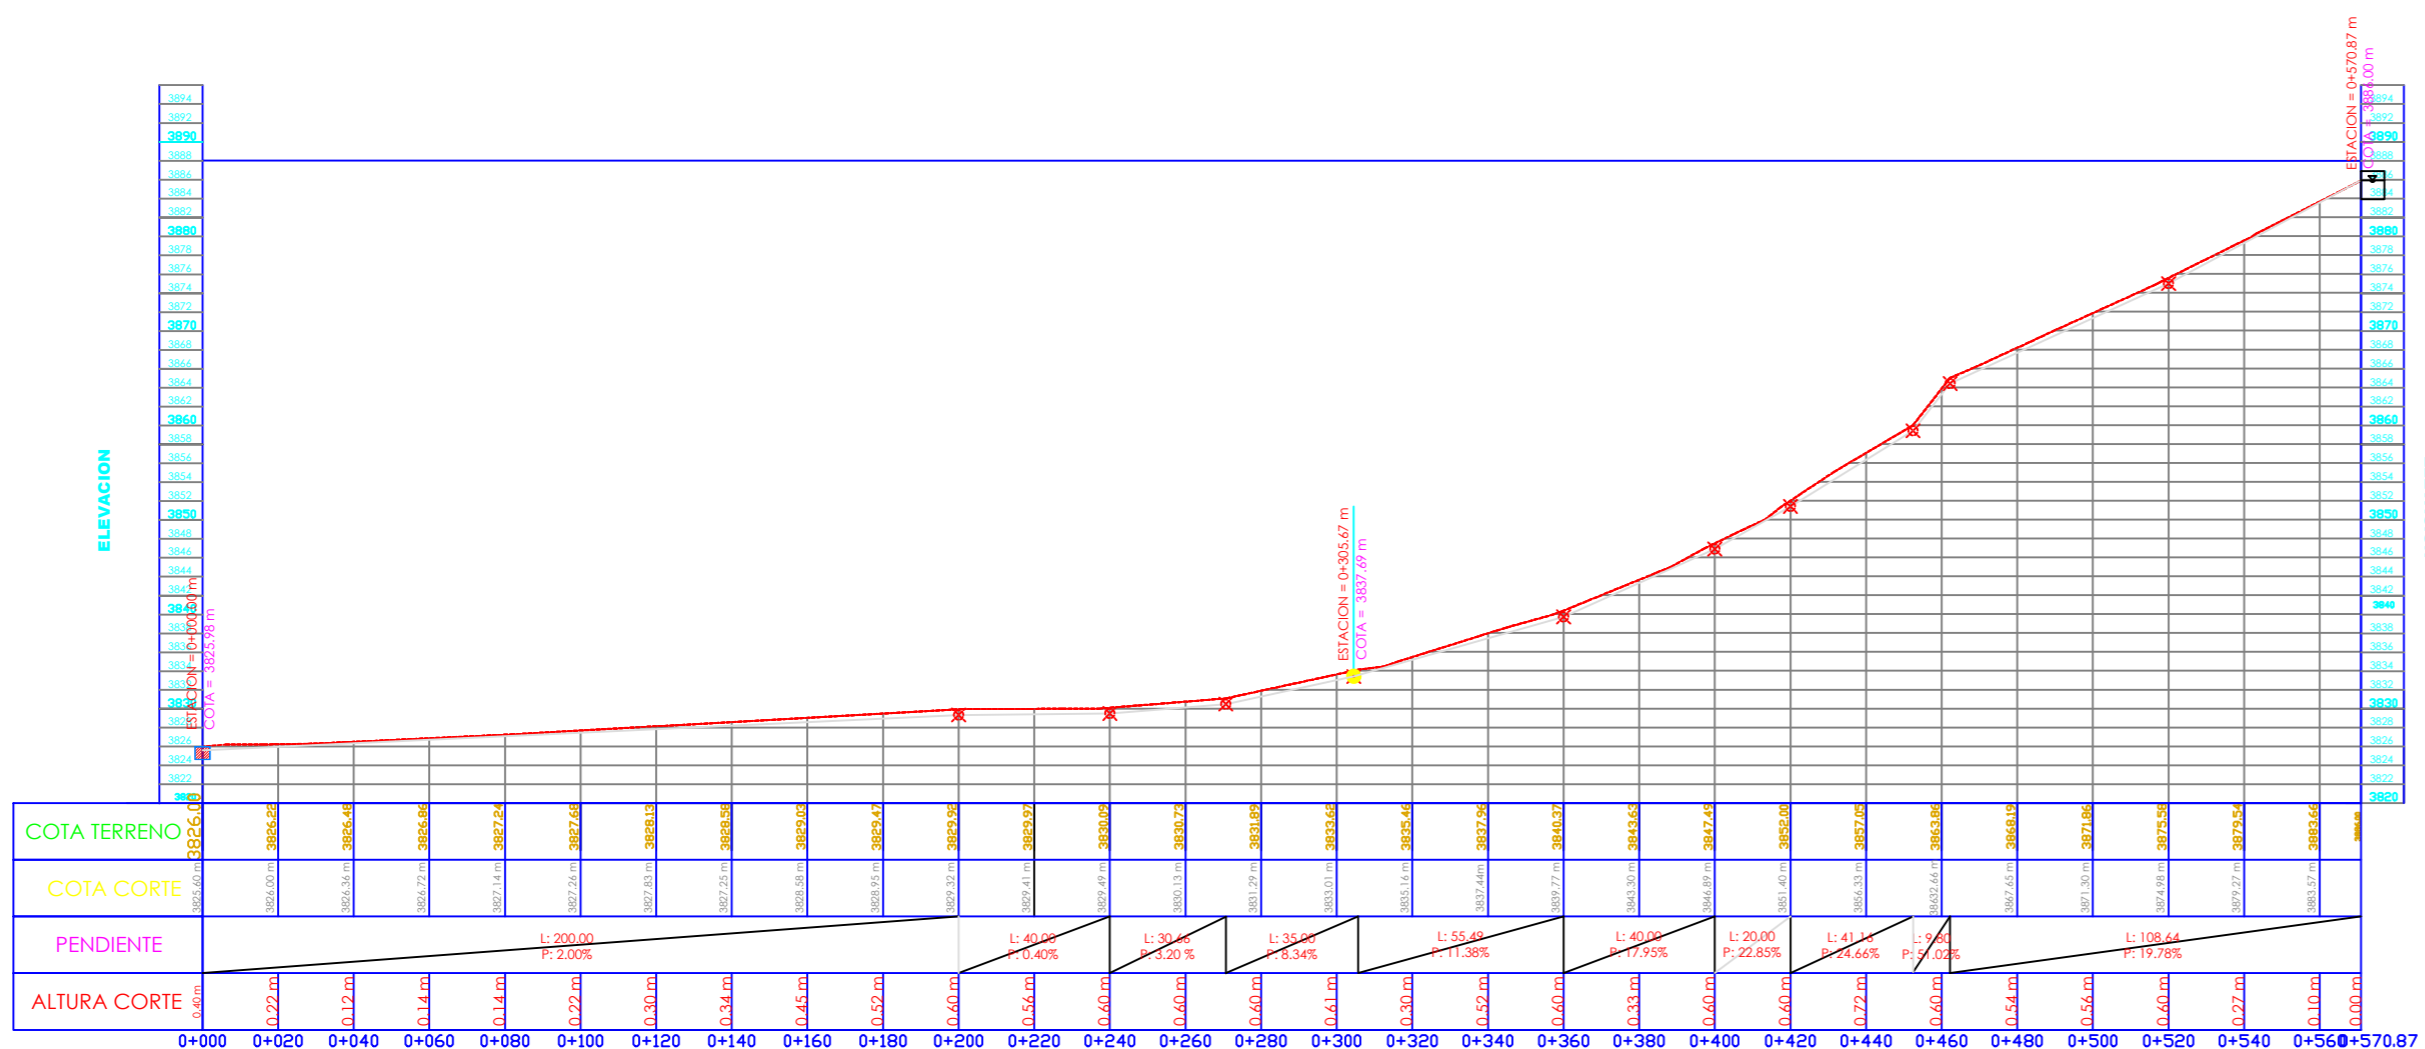

LINEA DE IMPULSION  
ESCALA 1/2000

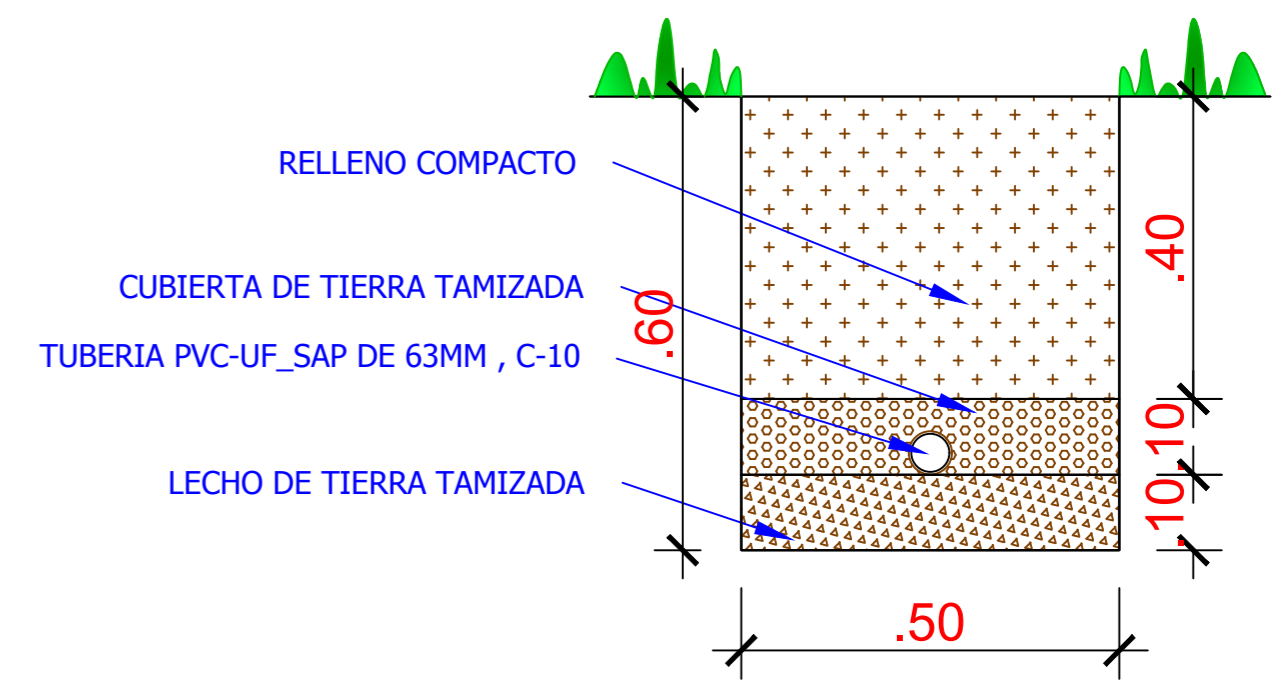

DETALLE DE CORTE DE ZANJA  
ESCALA 1/10

UNIVERSIDAD NACIONAL DEL ALTIPLANO-PUNO

Proyecto de tesis:  
**EVALUACIÓN DEL USO DE ENERGÍA SOLAR FOTOVOLTAICA-EÓLICA PARA LA IMPULSIÓN DE UN SISTEMA DE ABASTECIMIENTO DE AGUA EN UN CENTRO POBLADO RURAL-ILAVE**

Plano: LINEA DE IMPULSION Fecha: sep - 2018

Tesisista: D. CH. A. Ubicacion: C.P. FHARATA Escala: INDICADA

**P-01**