


**UBICACION DEL TRABAJO DE INVESTIGACION**

	<b>UNIVERSIDAD NACIONAL DEL ALTIPLANO</b> <b>FACULTAD DE INGENIERIA AGRICOLA</b> <b>ESCUELA PROFESIONAL DE INGENIERIA AGRICOLA</b>		
	Proyecto de tesis: "EVALUACION ECONOMICA Y DISEÑO DE RIEGO TECNIFICADO EN EL CULTIVO DE ALFALFA EN LA COMUNIDAD DE VILCALLAMI - JULI"		
	UBICACIÓN: Departamento: <b>PUNO</b> Provincia: <b>CHUCUITO</b> Distrito: <b>JULI</b> Lugar: <b>VILCALLAME</b>	Plano: DE UBICACION DEL TRABAJO DE INVESTIGACION	Escala: Indicada
	Ejecutores: BACH. LUIS ALBERTO MAQUERA MOLLINADO; TESISTA ING. EDILBERTO VELARDE COAQUIRA; DIRECTOR		Lamina: <b>LAM-01</b>
Jurado Calificador: DR. EDUARDO VILLAN GONZALEZ; PRESIDENTE ING. ESTEBAN MOSES VELGA PEREZ; PRIMER MIEMBRO ING. EDILBERTO HUAQUISTO RAMOS; SEGUNDO MIEMBRO		Elaboracion: BACH. LUIS ALBERTO MAQUERA MOLLINADO	Fecha: Noviembre 2014

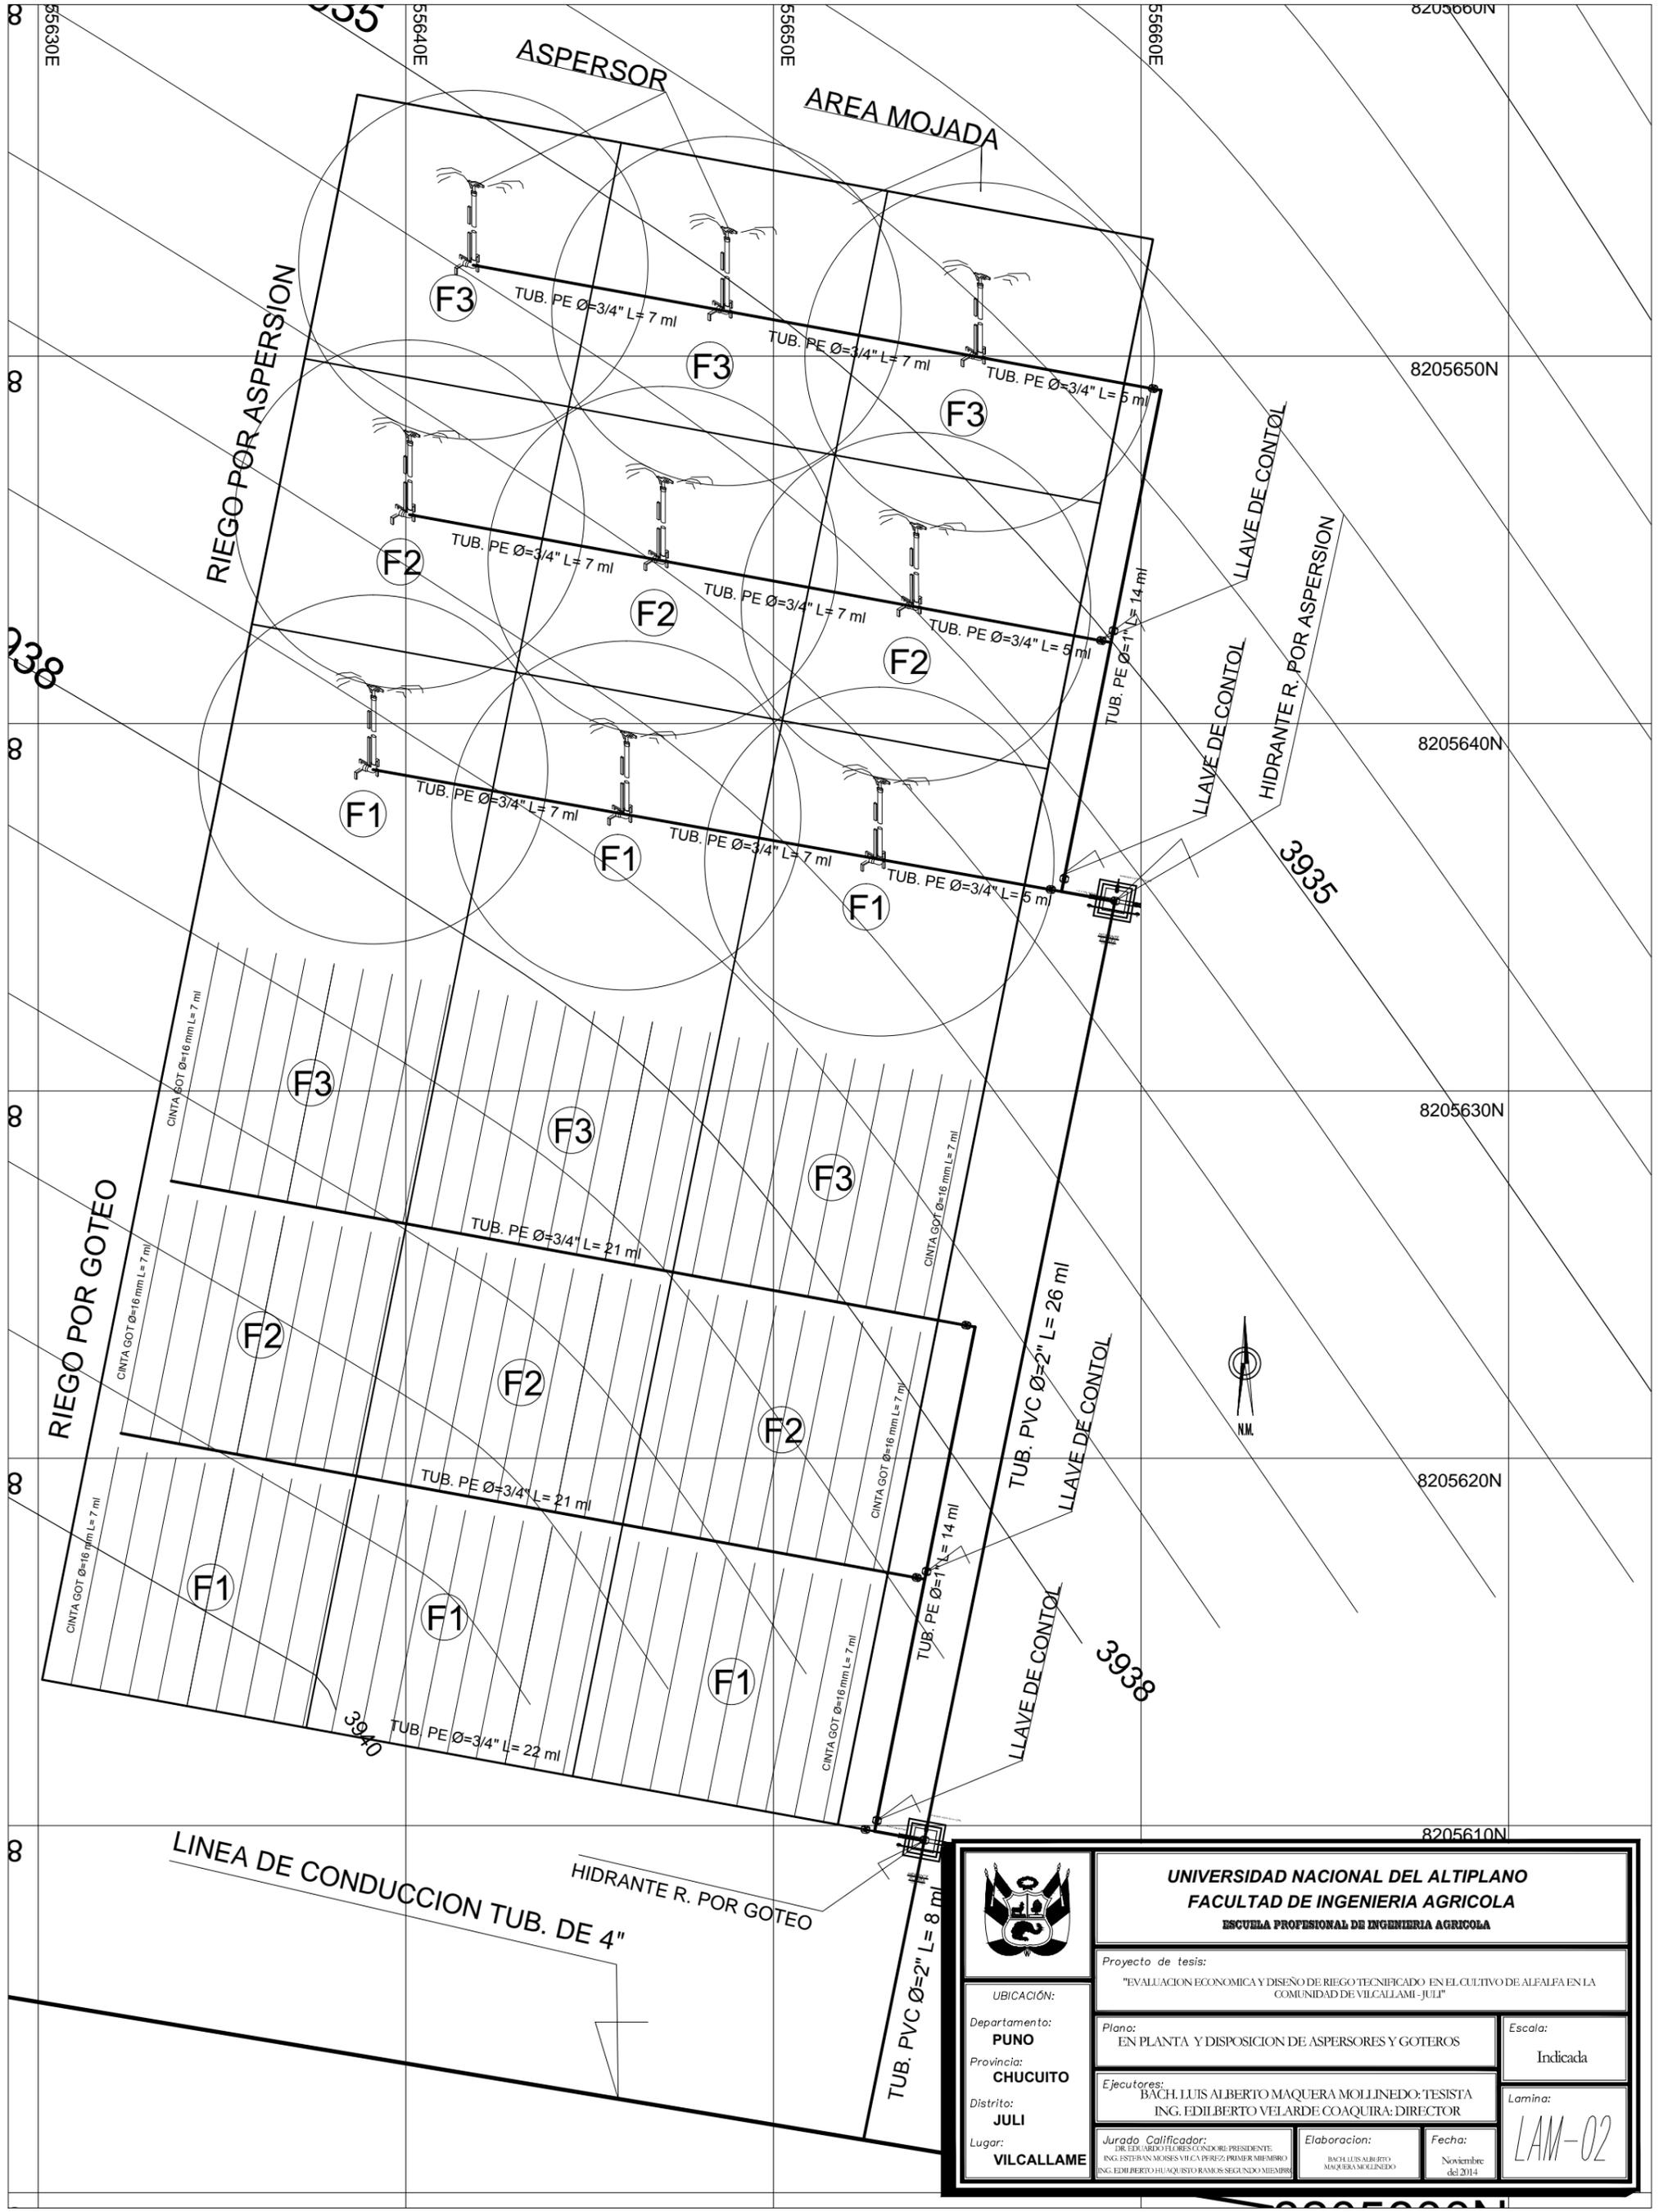

**UNIVERSIDAD NACIONAL DEL ALTIPLANO**  
**FACULTAD DE INGENIERIA AGRICOLA**  
**ESCUELA PROFESIONAL DE INGENIERIA AGRICOLA**

Proyecto de tesis:  
 "EVALUACION ECONOMICA Y DISEÑO DE RIEGO TECNIFICADO EN EL CULTIVO DE ALFALFA EN LA COMUNIDAD DE VILCALLAMA - JULI"

Plano:  
 EN PLANTA Y DISPOSICION DE ASPERSORES Y GOTEROS

Escala:  
 Indicada

Ejecutores:  
 BACH. LUIS ALBERTO MAQUERA MOLLINEDO: TESISTA  
 ING. EDILBERTO VELARDE COAQUIRA: DIRECTOR

Lamina:  
 LAM-02



UBICACIÓN:  
 Departamento: **PUNO**  
 Provincia: **CHUCUITO**  
 Distrito: **JULI**  
 Lugar: **VILCALLAME**

Jurado Calificador:  
 DR. EDUARDO FLORES CONDORI: PRESIDENTE  
 ING. ESTEBAN MOSES VILCA PEREZ: PRIMER MIEMBRO  
 ING. EDILBERTO HUAQUISTO RAMOS: SEGUNDO MIEMBRO



Elaboración:  
 BACH. LUIS ALBERTO MAQUERA MOLLINEDO

Fecha:  
 Noviembre del 2014


CAJA DE PURGA

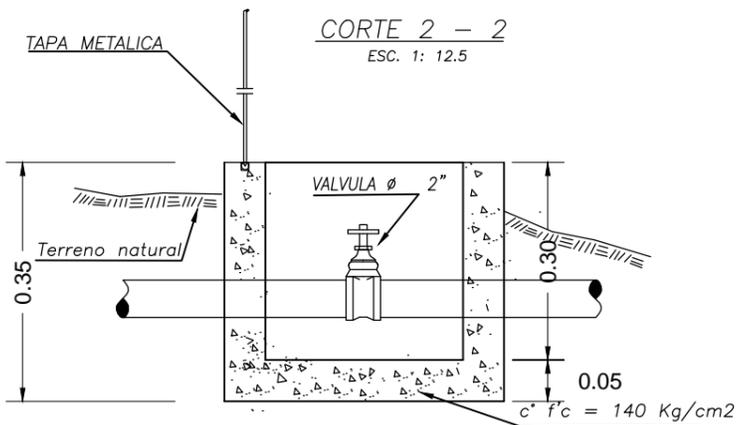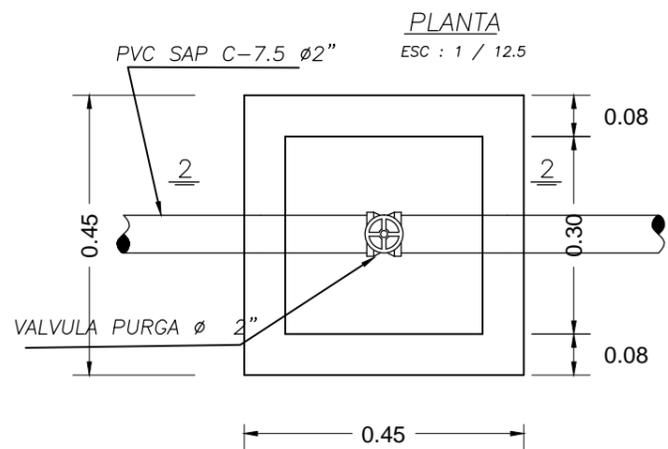

PLANTA HIDRANTE

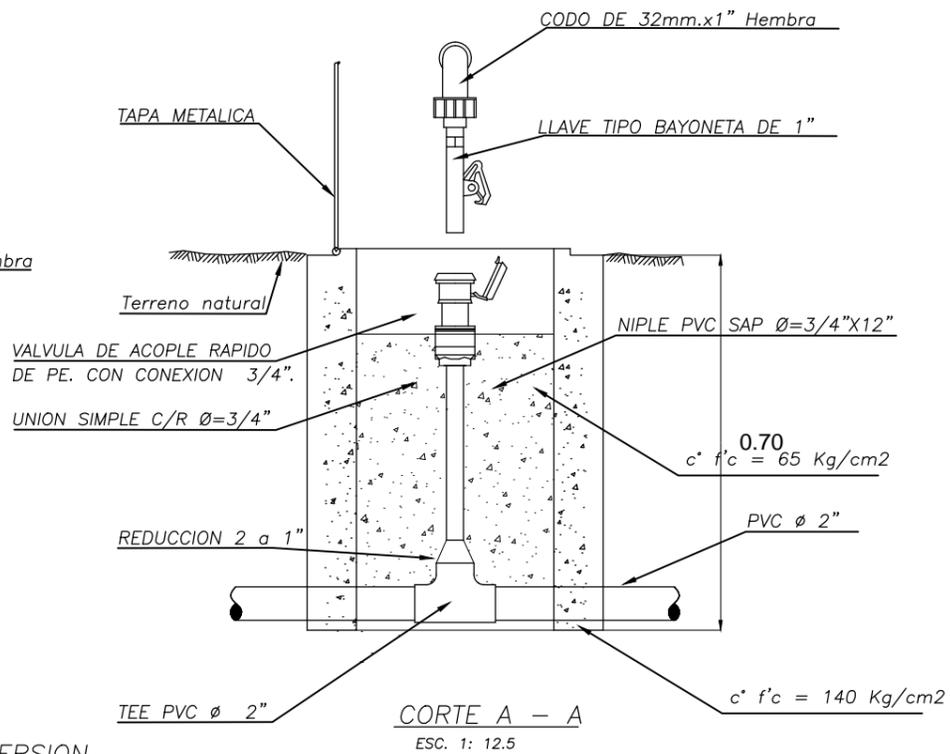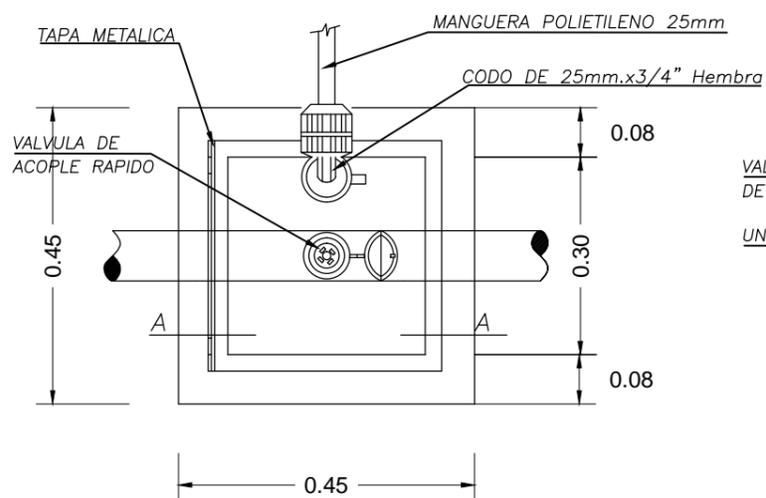

MODULO DE RIEGO POR ASPERSION

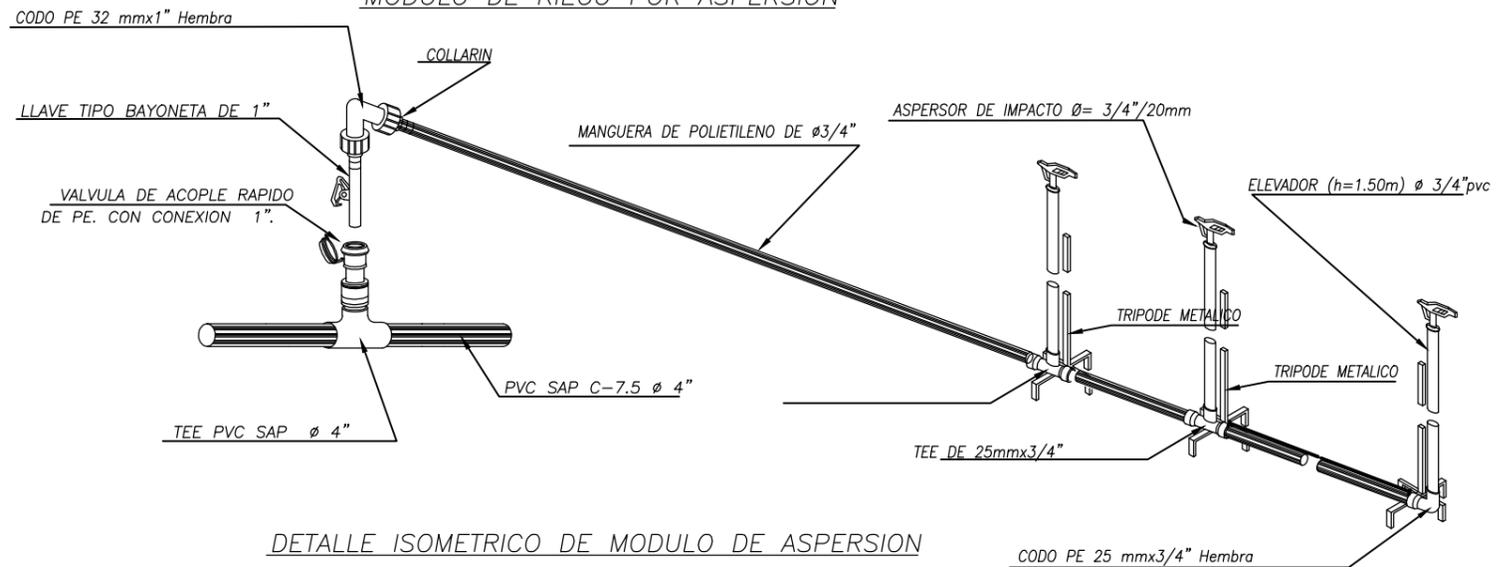

		<b>UNIVERSIDAD NACIONAL DEL ALTIPLANO</b> <b>FACULTAD DE INGENIERIA AGRICOLA</b> <b>ESCUELA PROFESIONAL DE INGENIERIA AGRICOLA</b>	
		Proyecto de tesis: "EVALUACION ECONOMICA Y DISEÑO DE RIEGO TECNIFICADO EN EL CULTIVO DE ALFALFA EN LA COMUNIDAD DE VILCALLAMI - JULI"	
UBICACIÓN: Departamento: <b>PUNO</b> Provincia: <b>CHUCUITO</b> Distrito: <b>JULI</b> Lugar: <b>VILCALLAME</b>	Plano: DETALLES EN HIDRANTES Y DISPOSICION DE ASPERSORES	Escala: Indicada	Ejecutores: BACH. LUIS ALBERTO MAQUERA MOLLINADO: TESISTA ING. EDILBERTO VELARDE COAQUIRA: DIRECTOR
Jurado Calificador: DR. EDUARDO VILLARDO GONZALES: PRESIDENTE ING. FSTEBAN ANASIES VILCA PEREZ: PRIMER MIEMBRO ING. EDILBERTO HUACUSTO RAMOS: SEGUNDO MIEMBRO	Elaboración: BACH. LUIS ALBERTO MAQUERA MOLLINADO	Fecha: Noviembre del 2014	Lamina: <b>LAM-03</b>