

PLANTA DE TRANSMISION
RADIO NACIONAL

BARRIO ALTO LLAVINI

BARRIO PATA AMERICANA NORTE

LEYENDA

SIMBOLO	DESCRIPCION
	Viviendas Identificadas y Evaluadas de Un Piso
	Viviendas Identificadas y Evaluadas de Dos Pisos
	Viviendas Identificadas y Evaluadas de Tres Pisos
	Viviendas Identificadas y Evaluadas de Tres a mas Pisos
	Viviendas Identificadas y Evaluadas en ejecucion




UNIVERSIDAD NACIONAL DEL ALTIPLANO - PUNO
FACULTAD DE INGENIERIA CIVIL Y RAQUITECTURA
ESCUELA PROFESIONAL DE INGENIERIA CIVIL




TESIS: IDENTIFICACION Y EVALUACION DE PATOLOGIAS EN VIVIENDAS AUTOCONSTRUIDAS EN LOS BARRIOS URBANO MARGINALES DE LA CIUDAD DE PUNO

PLANO: BASICO DE BARRIOS (Viviendas Evaluadas)		
RESPONSABLE: Bach. LUIS ALIPIO MAMANI RAMOS Bach. RONALD HUARCAYA CCAMAPAZA	LUGAR: BARRIO ALTO LLAVINI	SECTOR: Nro. 03
FECHA: SEPTIEMBRE DEL 2018	ESCALA: INDICADA	LAMINA: B-02

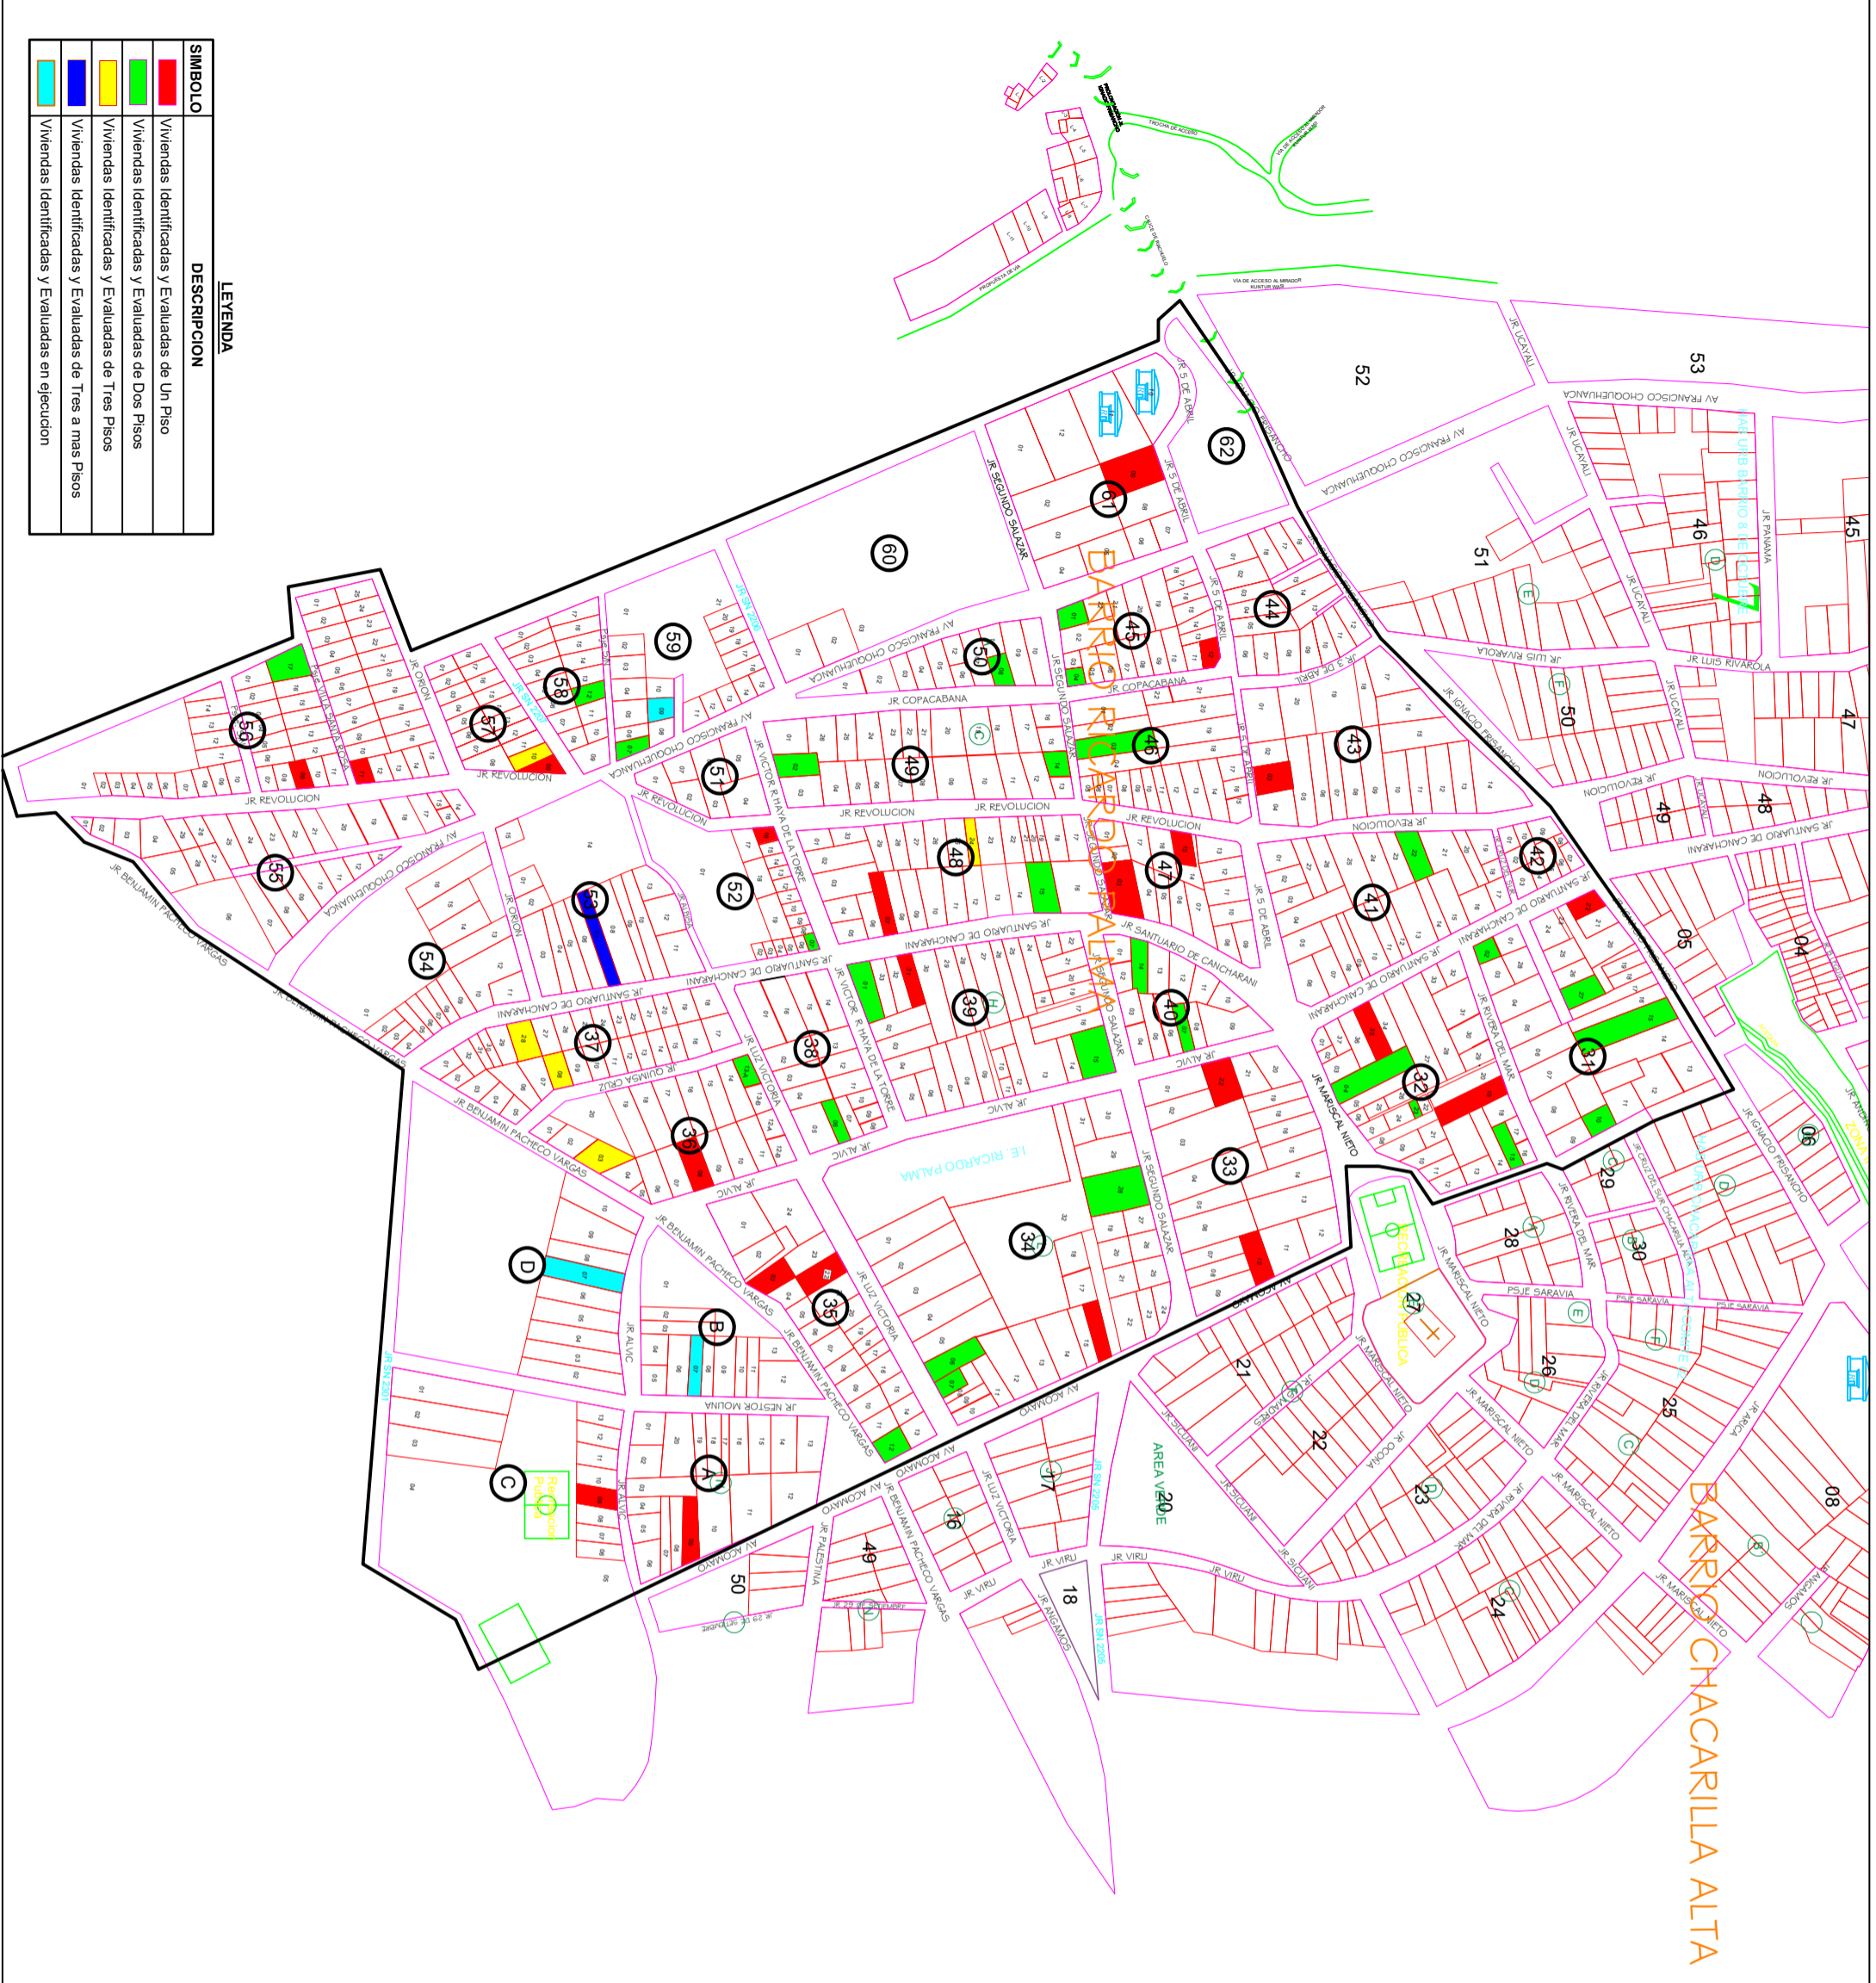

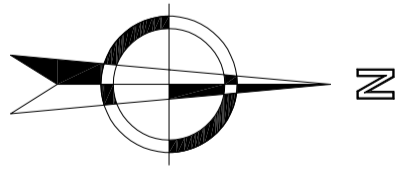

BARRIO CHACARILLA ALTA





LEYENDA

SIMBOLO	DESCRIPCION
[Red Box]	Viviendas Identificadas y Evaluadas de Un Piso
[Green Box]	Viviendas Identificadas y Evaluadas de Dos Pisos
[Yellow Box]	Viviendas Identificadas y Evaluadas de Tres Pisos
[Blue Box]	Viviendas Identificadas y Evaluadas de Tres a mas Pisos
[Cyan Box]	Viviendas Identificadas y Evaluadas en ejecucion

 <p>UNIVERSIDAD NACIONAL DEL ALTIPLANO - PUNO FACULTAD DE INGENIERIA CIVIL Y RAQUITECTURA ESCUELA PROFESIONAL DE INGENIERIA CIVIL</p>			
<p>TESIS: IDENTIFICACION Y EVALUACION DE PATOLOGIAS EN VIVIENDAS AUTOCONSTRUIDAS EN LOS BARRIOS URBANO MARGINALES DE LA CIUDAD DE PUNO</p>			
<p>PLANO:</p> <p>BASICO DE BARRIOS (Viviendas Evaluadas)</p>	<p>RESPONSABLE:</p> <p>LUIS ALBINO MAMANI RAMOS</p> <p>BACH. RONALD HUARCAYA CCMAMPZA</p>	<p>LUGAR:</p> <p>BARRIO RICARDO PALMA</p>	<p>SECCION:</p> <p>Nro. 05</p>
<p>FECHA:</p> <p>SEPTIEMBRE DEL 2018</p>	<p>ESCALA:</p> <p>INDICADA</p>	<p>LAMINA:</p> <p>B-03</p>	

N

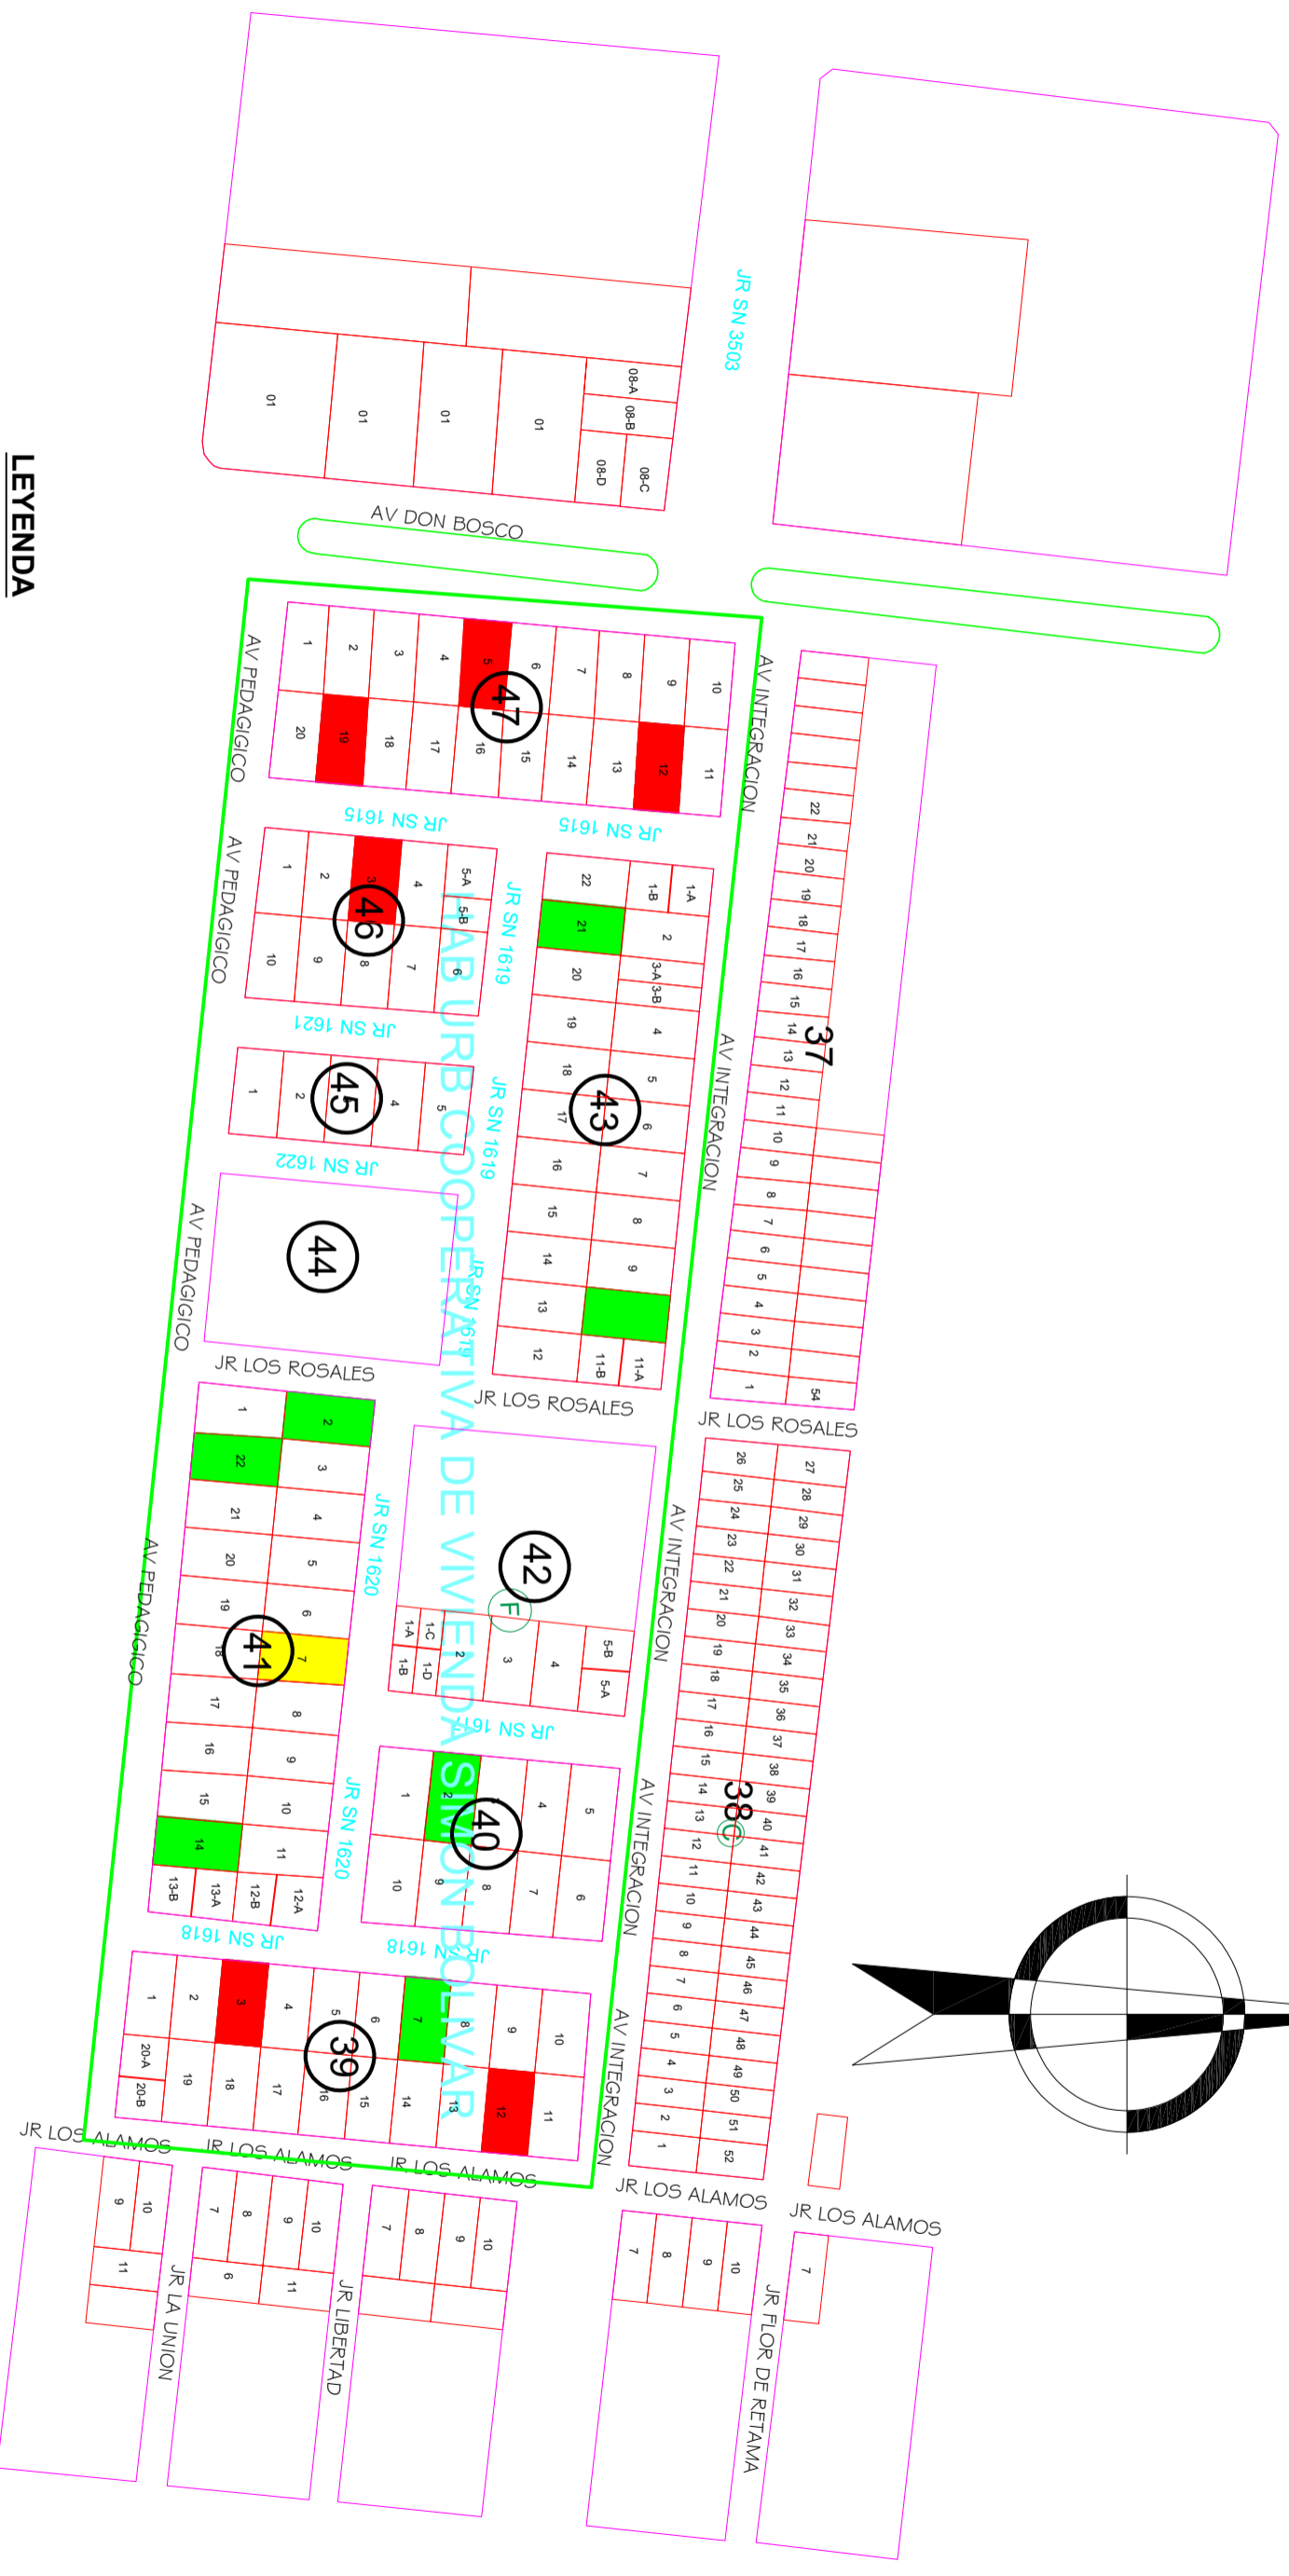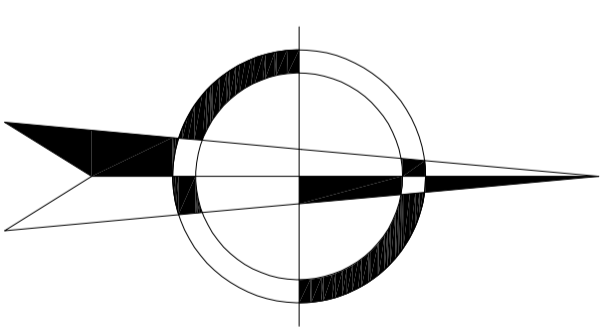

LEYENDA

SIMBOLO	DESCRIPCION
	Viviendas Identificadas y Evaluadas de Un Piso
	Viviendas Identificadas y Evaluadas de Dos Pisos
	Viviendas Identificadas y Evaluadas de Tres Pisos
	Viviendas Identificadas y Evaluadas de Tres a mas Pisos
	Viviendas Identificadas y Evaluadas en ejecucion




UNIVERSIDAD NACIONAL DEL ALTIPLANO - PUNO
 FACULTAD DE INGENIERIA CIVIL Y RAQUITECTURA
 ESCUELA PROFESIONAL DE INGENIERIA CIVIL



TESIS: IDENTIFICACION Y EVALUACION DE PATOLOGIAS EN VIVIENDAS AUTOCONSTRUIDAS EN LOS BARRIOS URBANO MARGINALES DE LA CIUDAD DE PUNO


PLANO: **BASICO DE BARRIOS (Viviendas Evaluadas)**

RESPONSABLE: BACH. RONALD HUARCAYA CCMAPPZA	LUGAR: H.U. SIMON BOLIVAR	SECCION: INGENIERIA	Nro. 07
FECHA: SEPTIEMBRE DEL 2018	ESCALA: INDICADA	LAMINA: B-05	

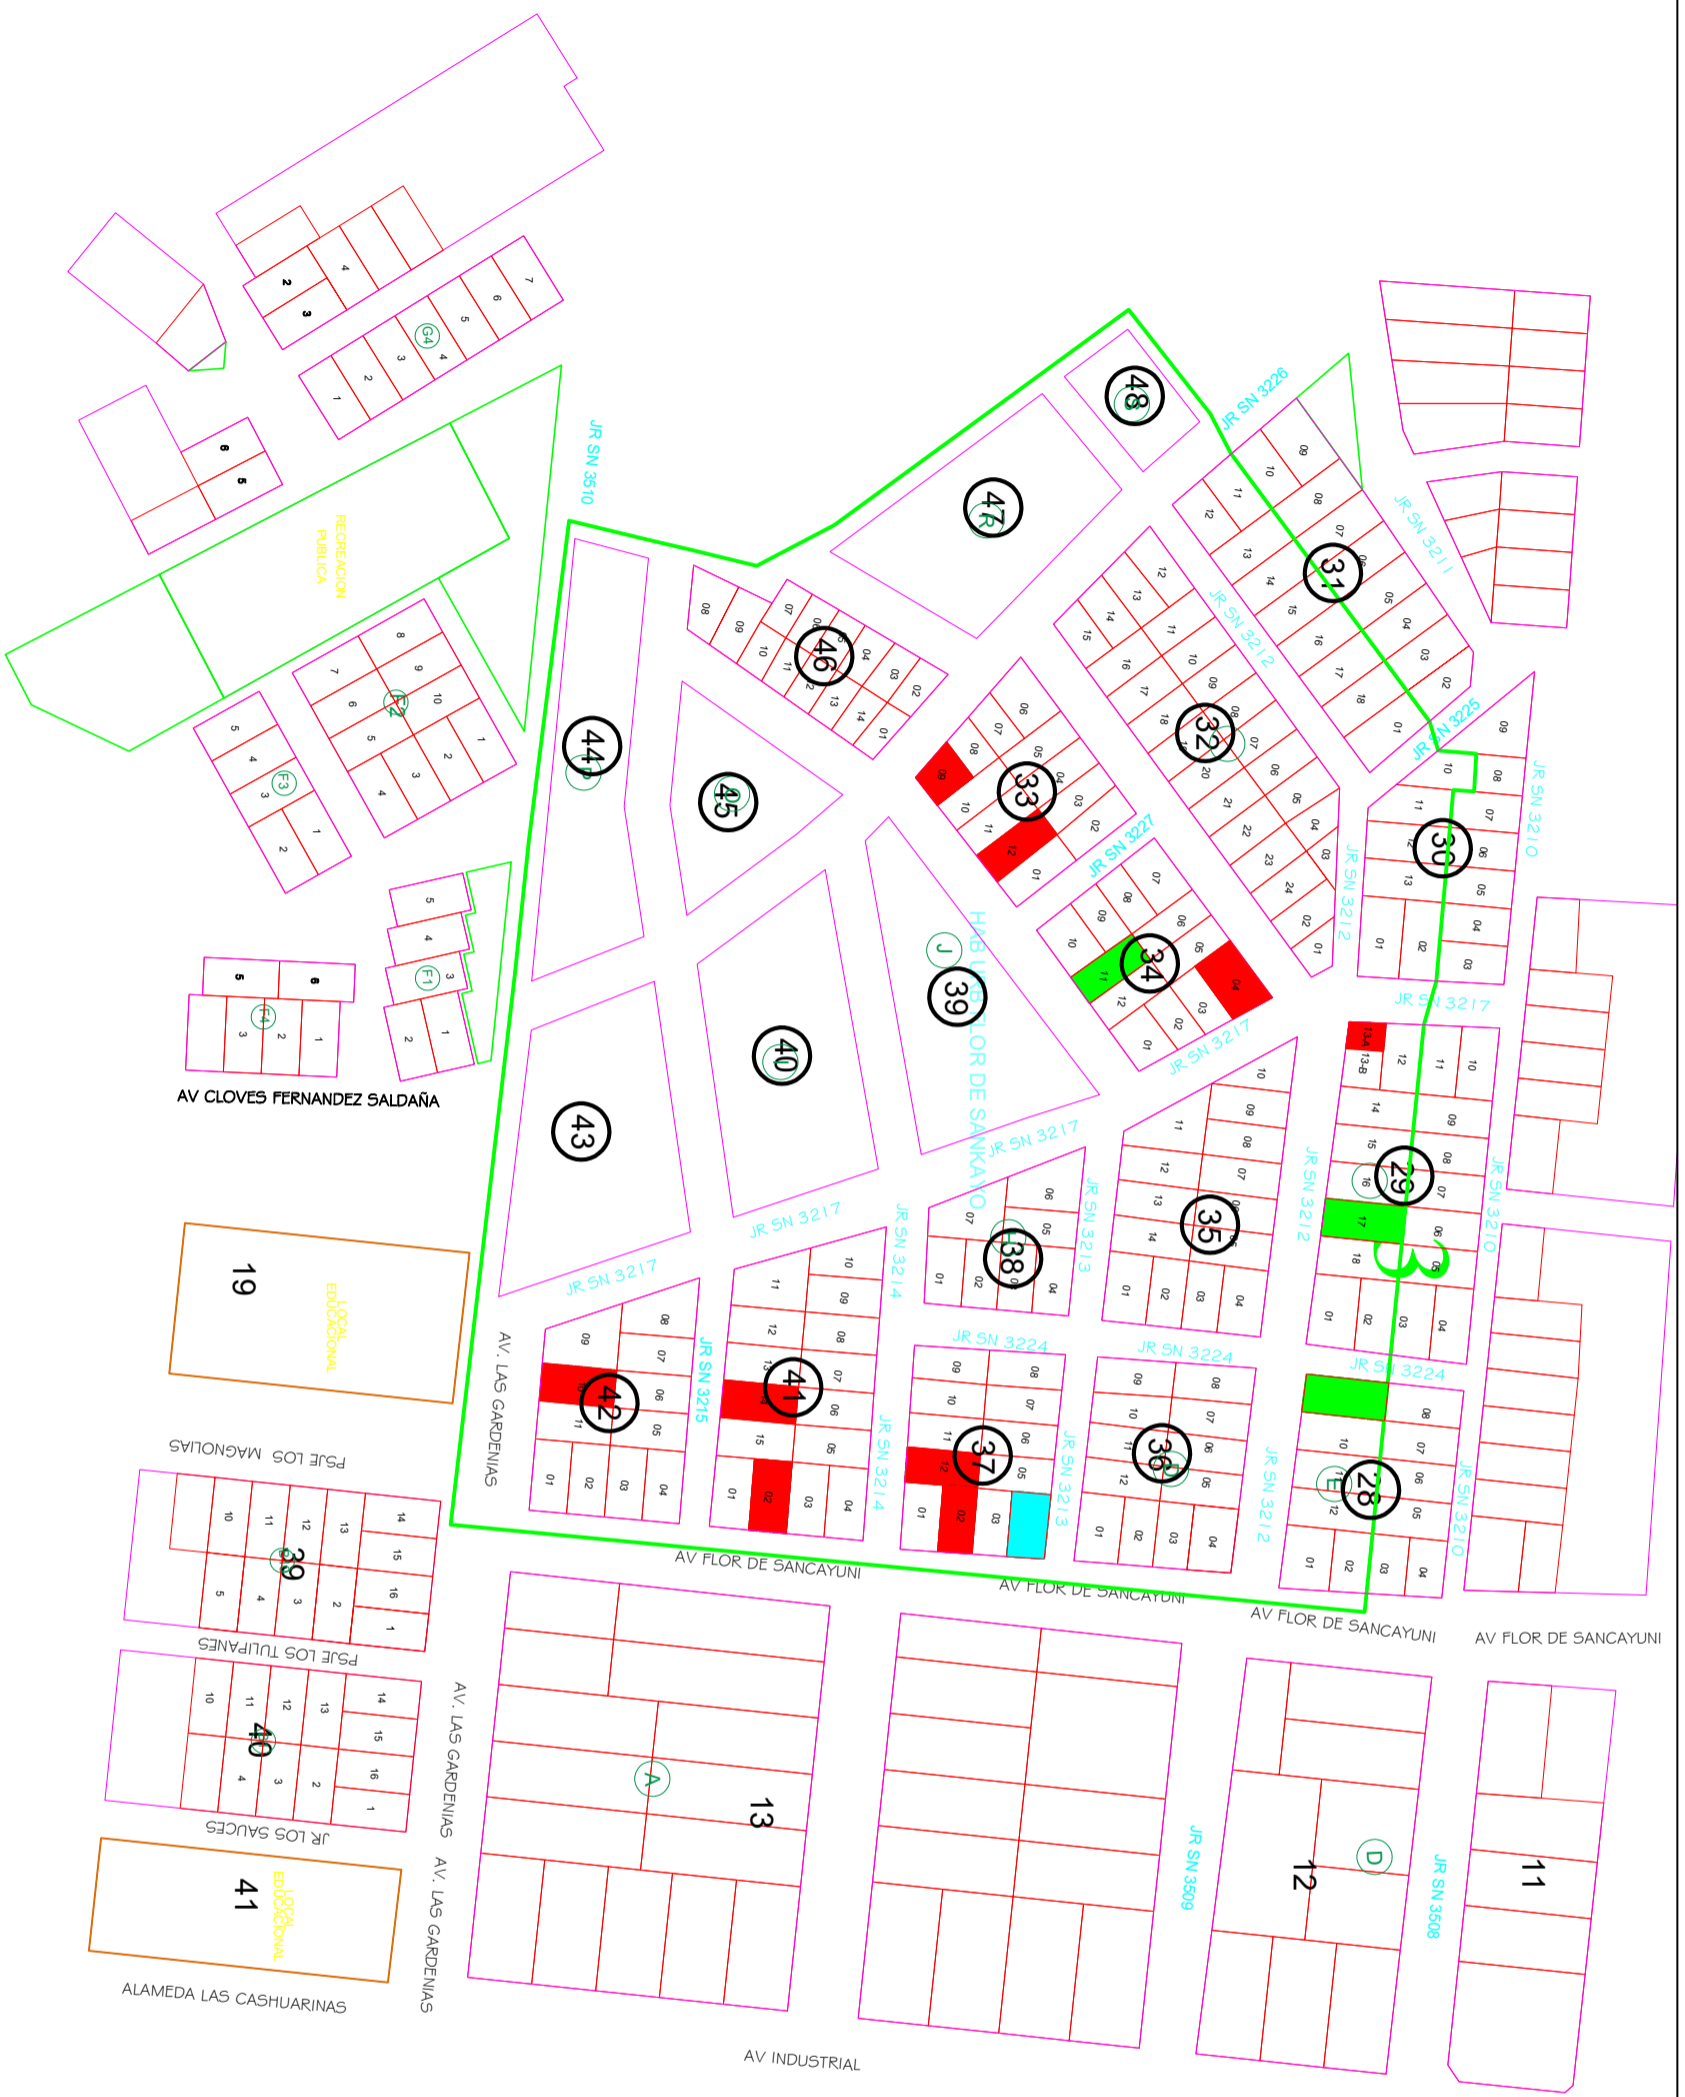


LEYENDA

SIMBOLO	DESCRIPCION
■	Viviendas Identificadas y Evaluadas de Un Piso
■	Viviendas Identificadas y Evaluadas de Dos Pisos
■	Viviendas Identificadas y Evaluadas de Tres Pisos
■	Viviendas Identificadas y Evaluadas de Tres a mas Pisos
■	Viviendas Identificadas y Evaluadas en ejecucion



UNIVERSIDAD NACIONAL DEL ALTIPLANO - PUNO
 FACULTAD DE INGENIERIA CIVIL Y ARQUITECTURA
 ESCUELA PROFESIONAL DE INGENIERIA CIVIL



UNIVERSIDAD NACIONAL DEL ALTIPLANO - PUNO
 FACULTAD DE INGENIERIA CIVIL Y ARQUITECTURA
 ESCUELA PROFESIONAL DE INGENIERIA CIVIL

TESIS: IDENTIFICACION Y EVALUACION DE PATOLOGIAS EN VIVIENDAS AUTOCONSTRUIDAS EN LOS BARRIOS URBANO MARGINALES DE LA CIUDAD DE PUNO

PLANO: BASICO DE BARRIOS (Viviendas Evaluadas)	LUGAR: H.U. FLOR DE SANKAYO
RESPONSABLE: LUIS ALBINO MAMANI RAMOS BACH. RONALD HUARCAYA CCAMPAPAZA	SECCION: No. 07
FECHA: SETIEMBRE DEL 2018	ESCALA: INDICADA
	LAMINA B-06