



UNA

UNIVERSIDAD NACIONAL DEL ALTIPLANO-PUNO.

ESCUELA PROFESIONAL DE ARQUITECTURA Y URBANISMO.

PROYECTO: "PUESTA EN VALOR DEL ARCO DEUSTUA Y SU AMBIENTE URBANO MONUMENTAL-PUNO".

PRESENTADO POR:
- BACH. ACEITUNO LUQUE YEBEL YEN

- BACH. FLORES CONDORI MAGNA ROCIO


PLANO : PROPUESTA DE INTERVENCIÓN DE PATOLOGIAS

ESCALA : 1:125

FECHA : MARZO, 2019

LAMINA N°


A-10

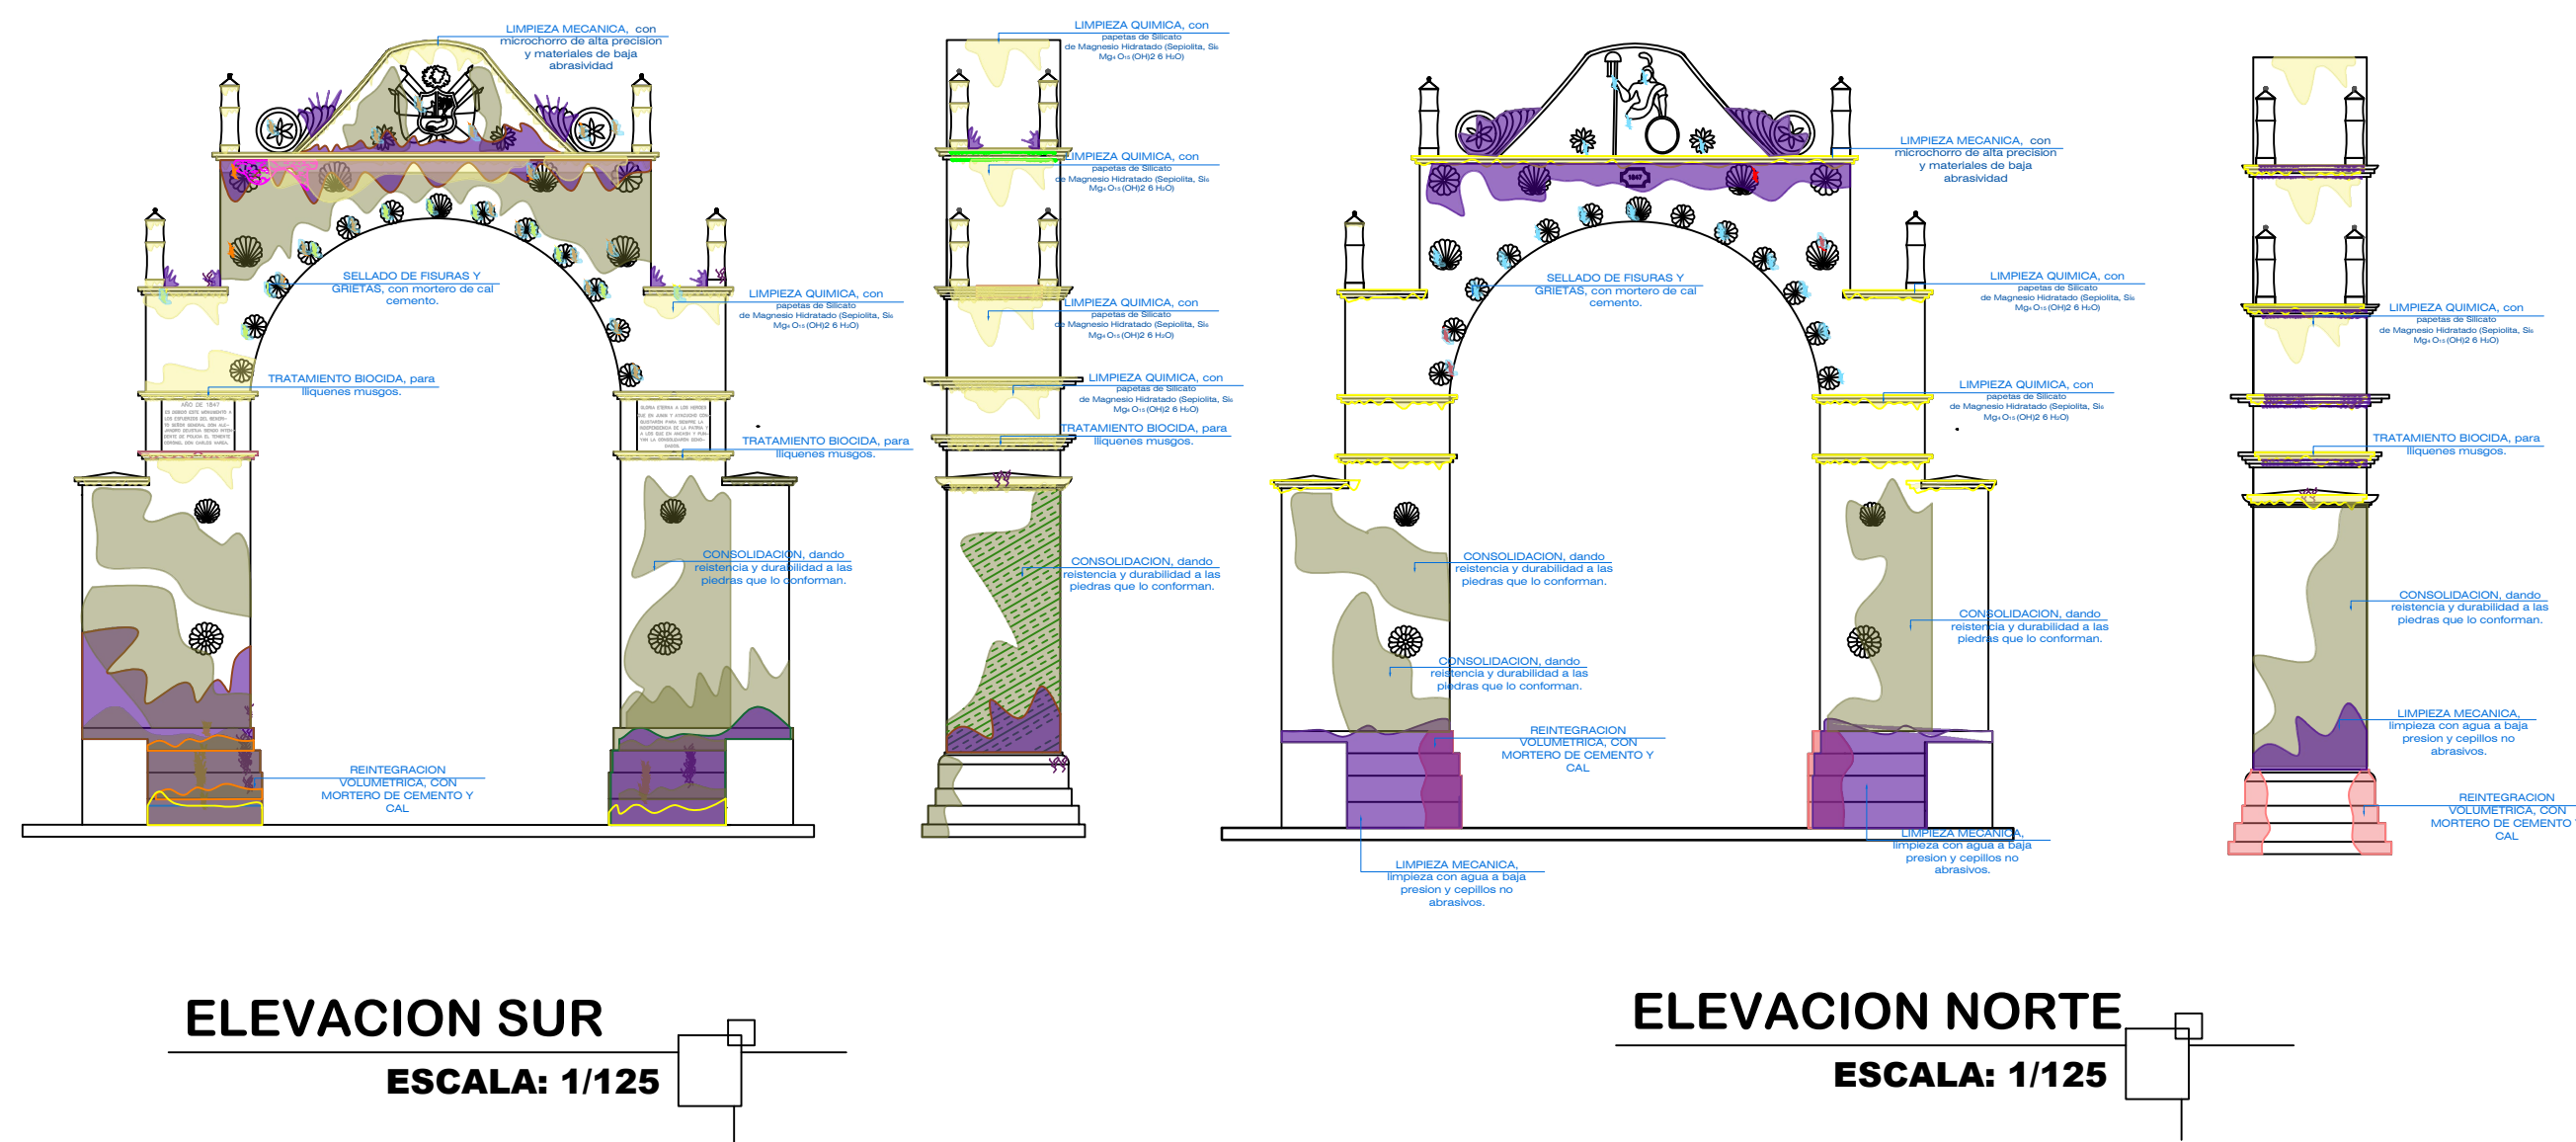

ELEVACION SUR
ESCALA: 1/125


ELEVACION NORTE
ESCALA: 1/125

- REINTEGRACION VOLUMETRICA
- LIMPIEZA MECANICA
- LIMPIEZA QUIMICA
- SELLADO DE FISURAS Y GRIETAS
- CONSOLIDACION
- LIBERACION DE MORTEROS

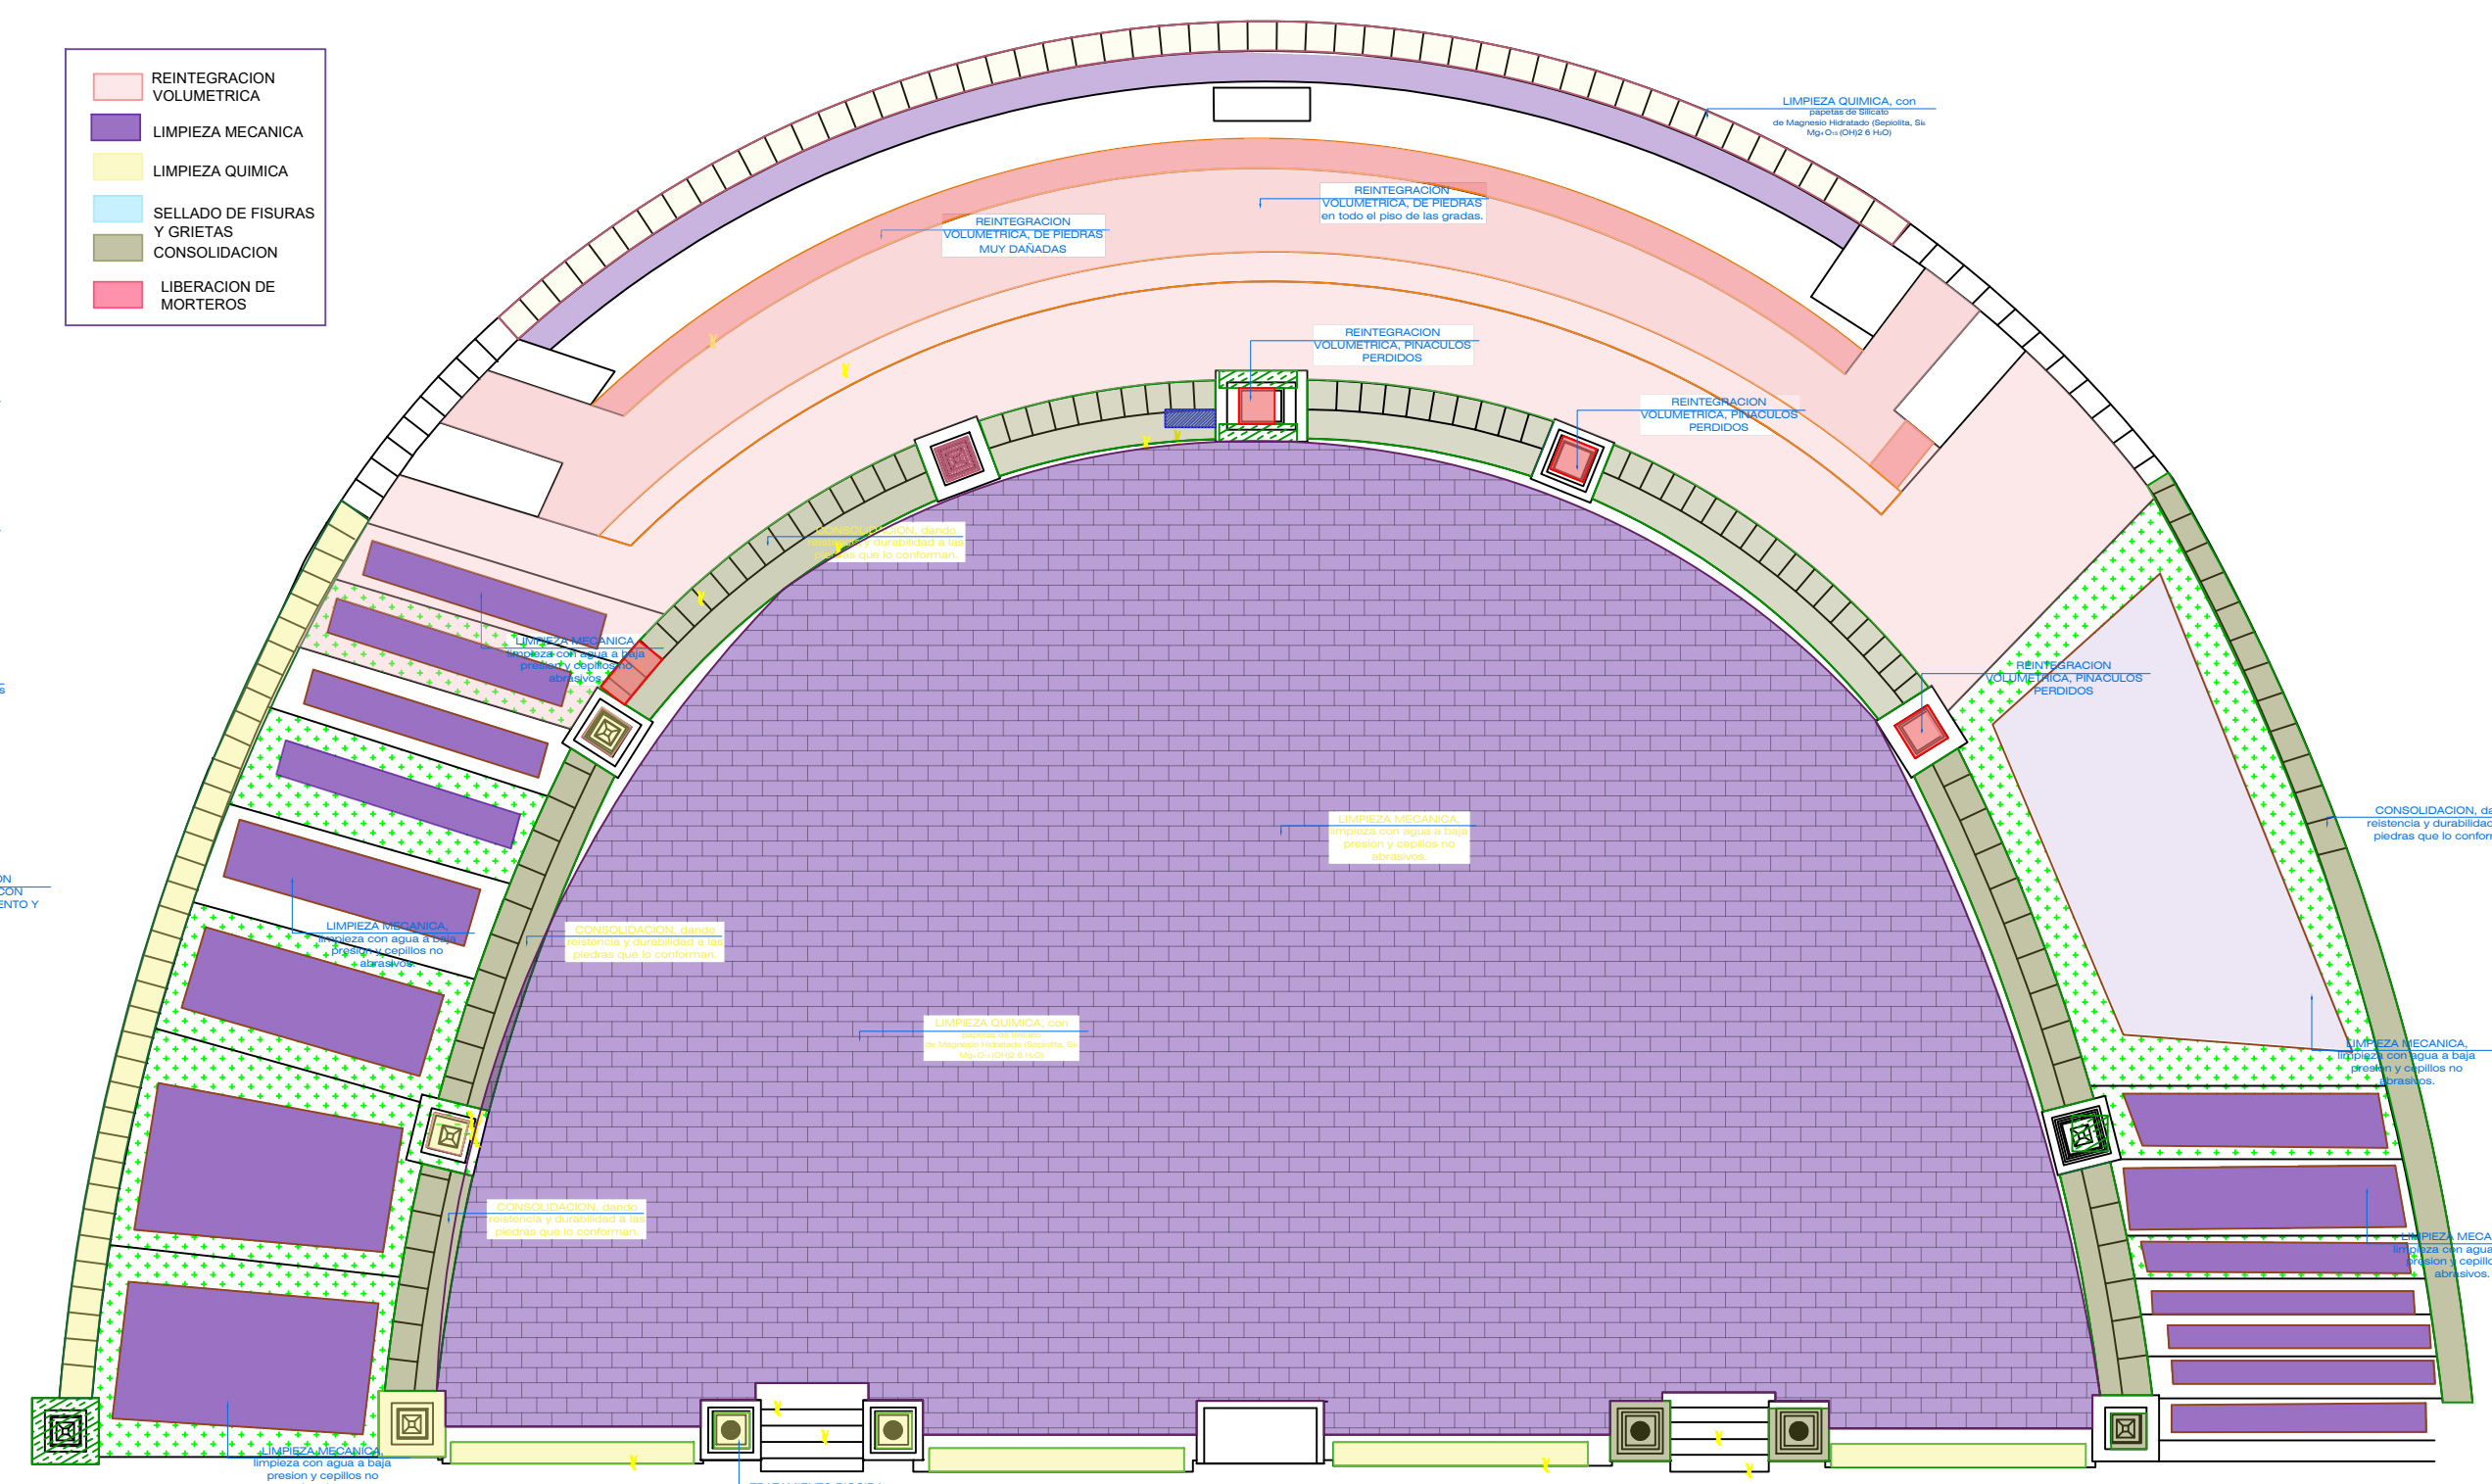


MEDIA GLORIETA OESTE

PLANTA GLORIETA OESTE
ESC: 1 - 125

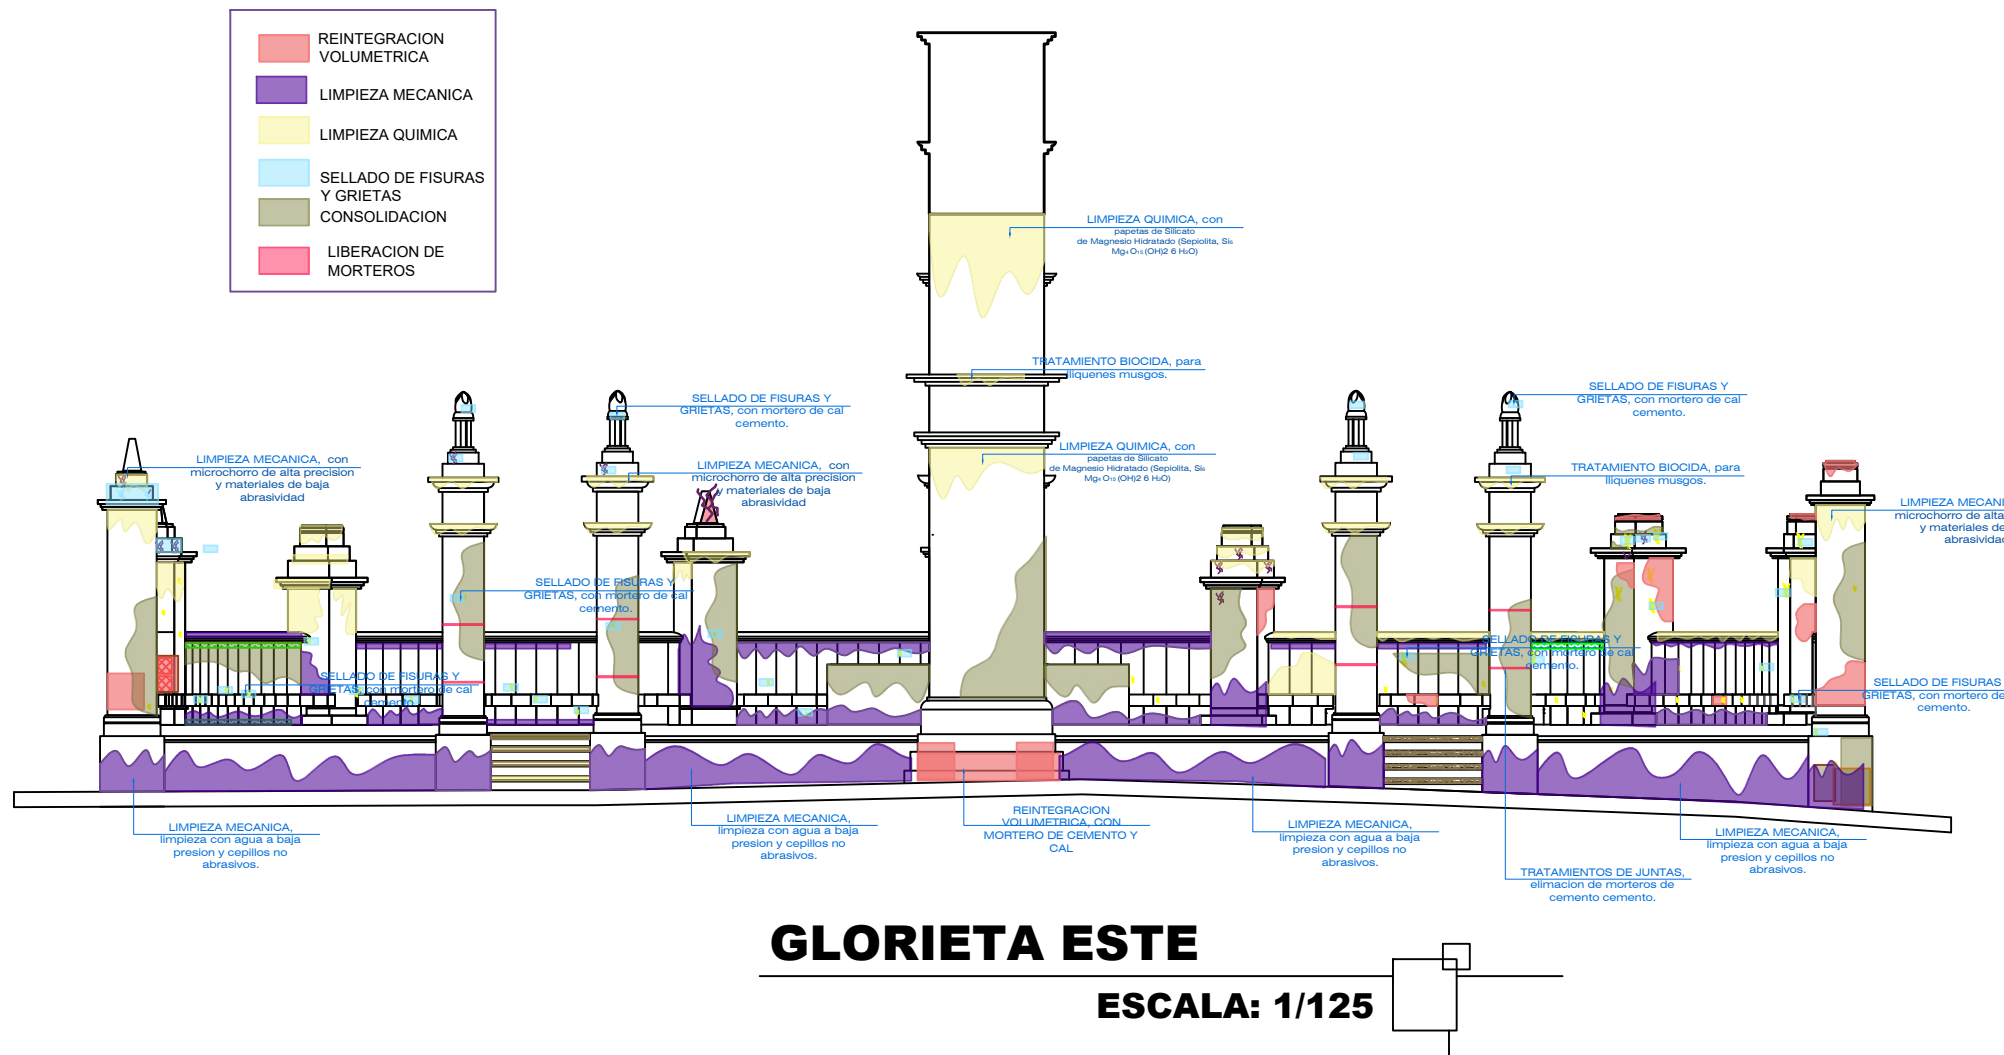


GLORIETA ESTE
ESCALA: 1/125

- REINTEGRACION VOLUMETRICA
- LIMPIEZA MECANICA
- LIMPIEZA QUIMICA
- SELLADO DE FISURAS Y GRIETAS
- CONSOLIDACION
- LIBERACION DE MORTEROS

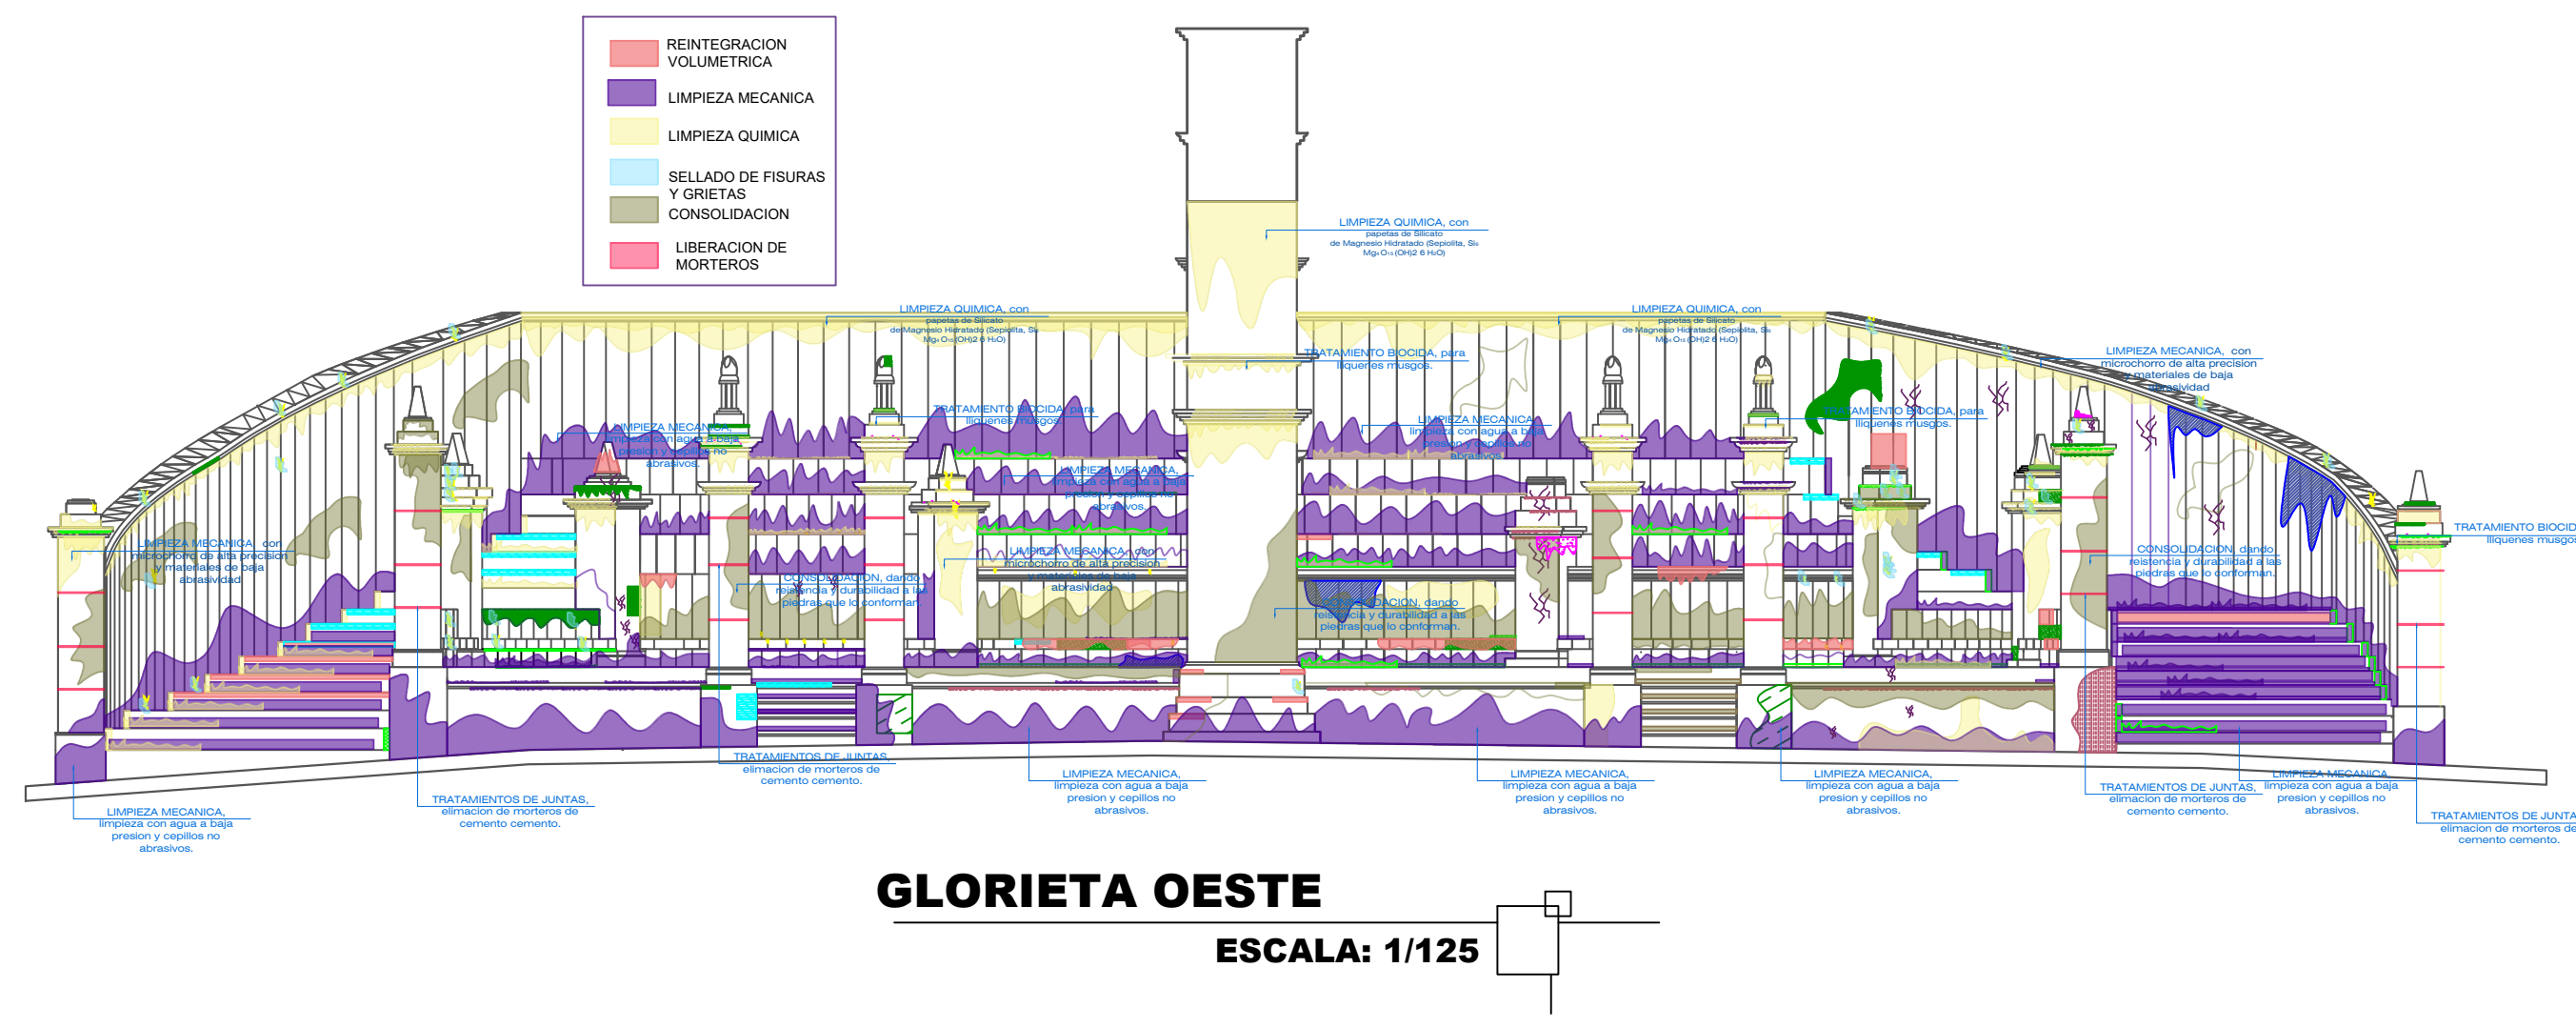

GLORIETA OESTE
ESCALA: 1/125

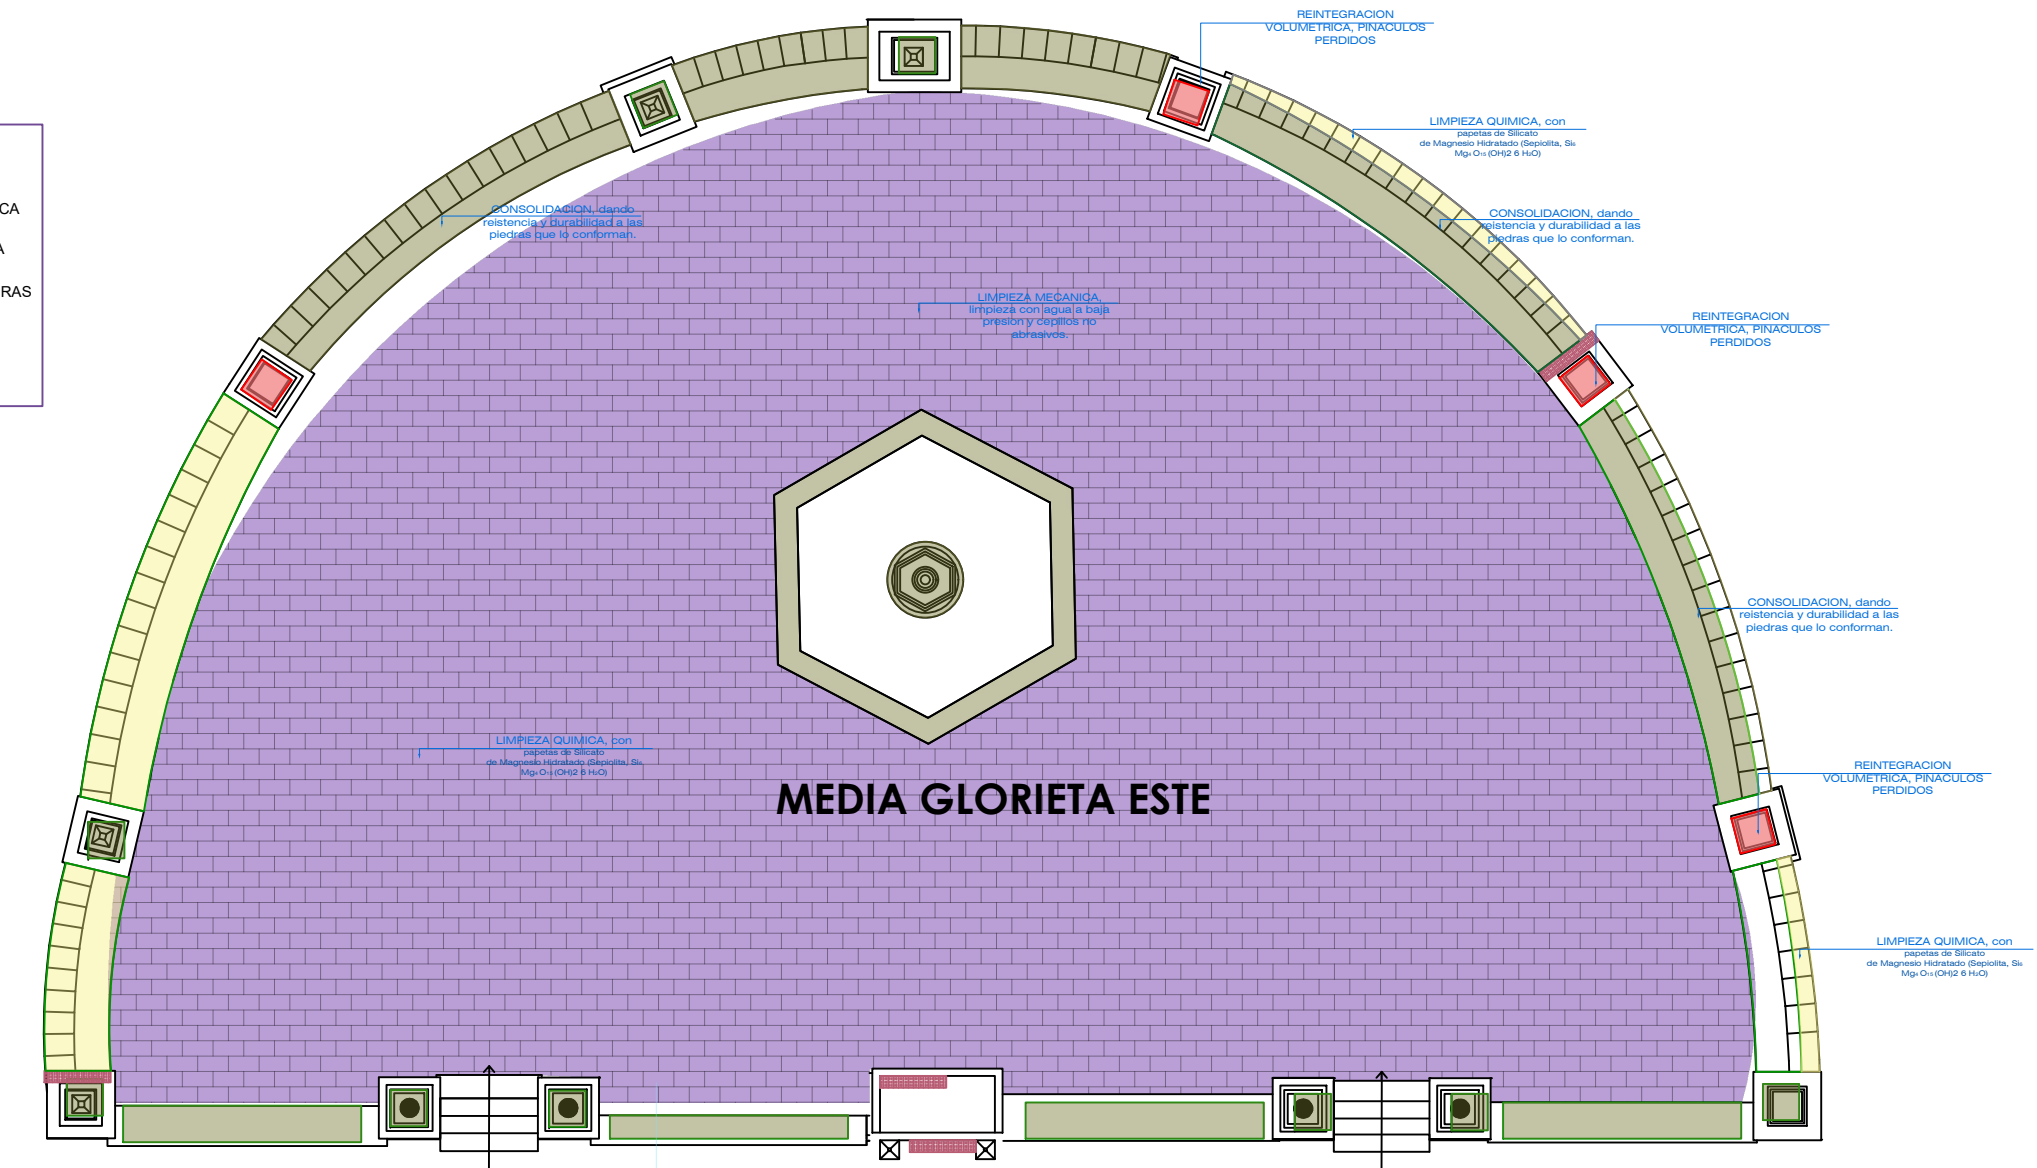

MEDIA GLORIETA ESTE

PLANTA GLORIETA ESTE
ESC: 1 - 125