



**UNIVERSIDAD  
NACIONAL DEL  
ALTIPLANO-PUNO**

**FACULTAD DE  
INGENIERIA CIVIL Y  
ARQUITECTURA**

**ESCUELA PROFESIONAL  
DE ARQUITECTURA Y  
URBANISMO**

**PROYECTO:**  
**PUESTA EN VALOR DEL ARCO  
DEUSTUA Y SU AMBIENTE  
URBANO MONUMENTAL-PUNO**

**PRESENTADO POR:**

Bach. Arq. ACEITUNO LUQUE  
YEBEL YEN


Bach. Arq. FLORES CONDORI  
MAGNA ROCIO

**LAMINA:**


**A-11  
PROPUESTA  
DE PERFILES**

**fecha** Marzo, 2019

**Escala** 1 : 250

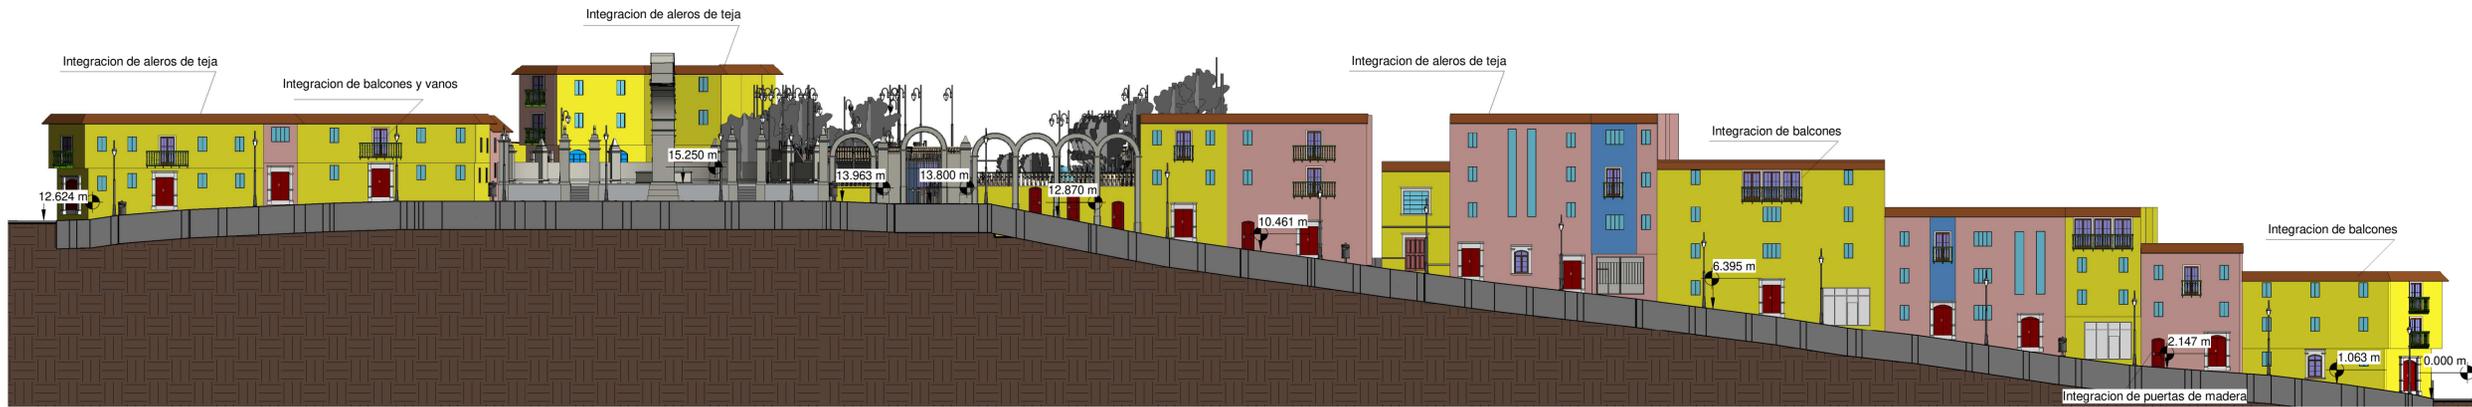

**1** PERFIL URBANO ESTE PROPUESTA  
1 : 250

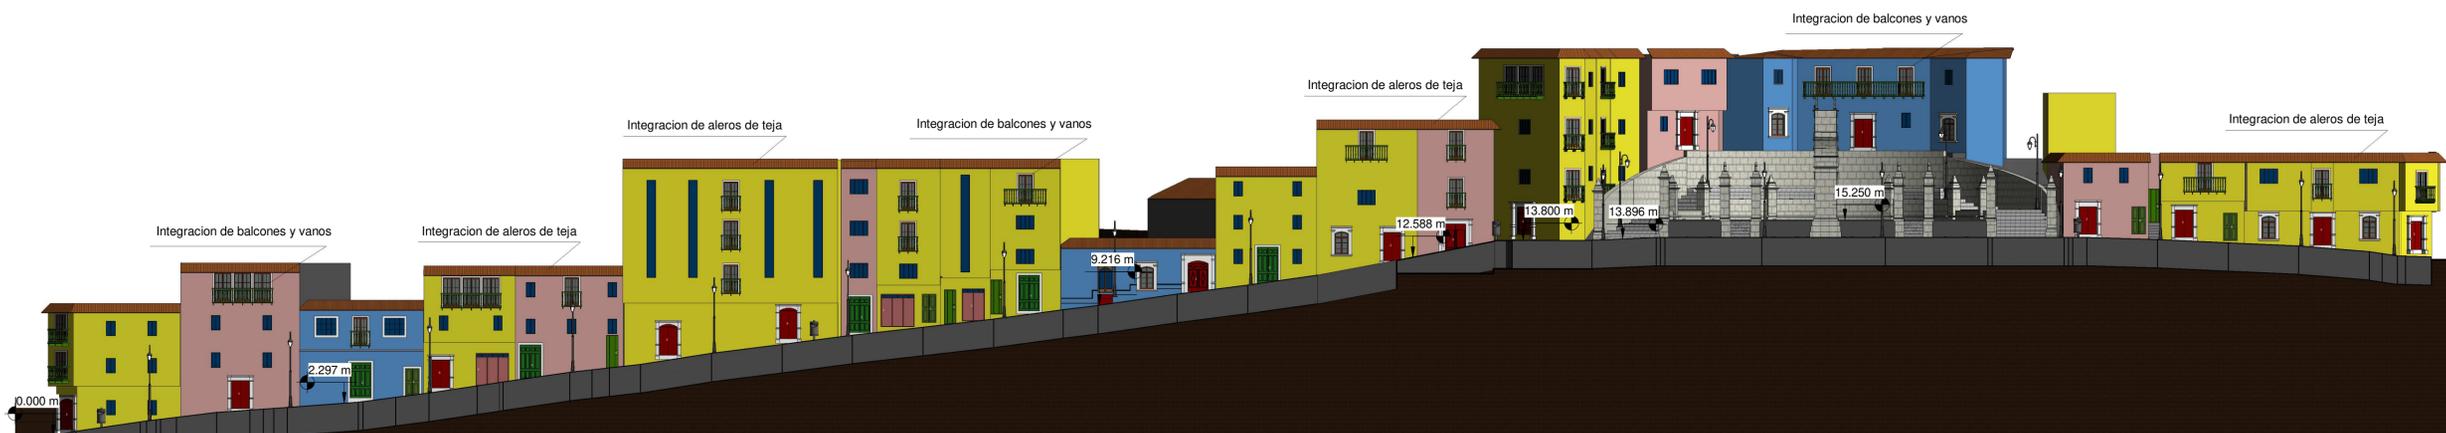

**2** PERFIL URBANO OESTE PROPUESTA  
1 : 250



**3** VIA PRINCIPAL