



1 INTERVENCION DEL AMBIENTE URBANO MONUMENTAL ARCO DEUSTUA
ESC: 1/500




4 INTERVENCION PARQUE CULTURAL
ESC: 1/250

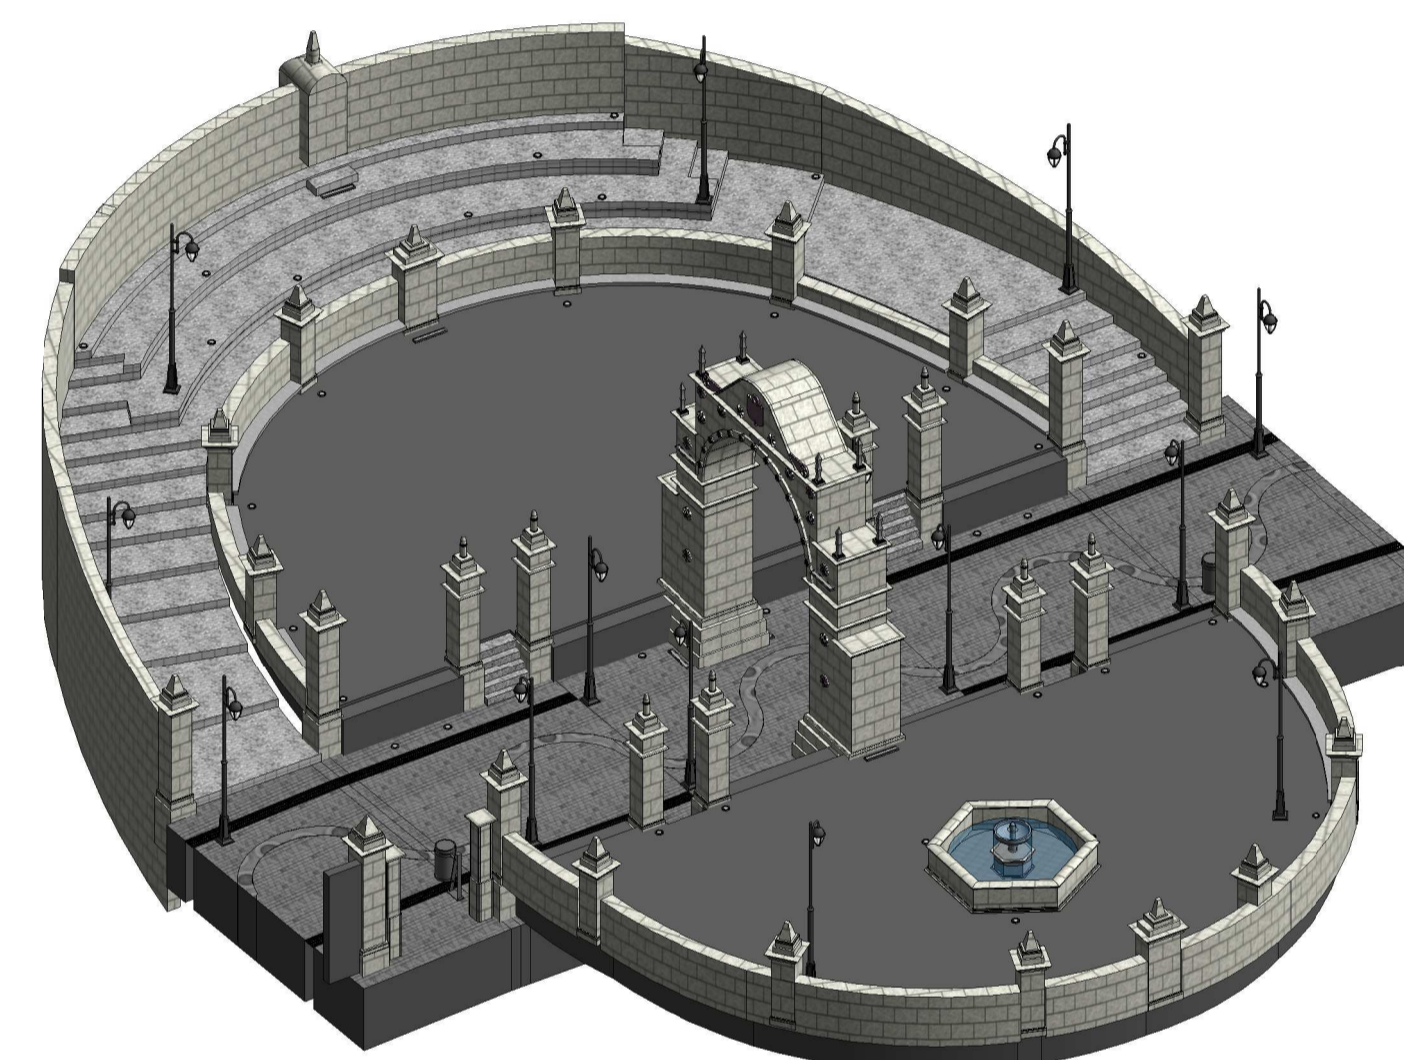

3 INTERVENCION DEL CONJUNTO ARCO DEUSTUA
ESC: 1/200

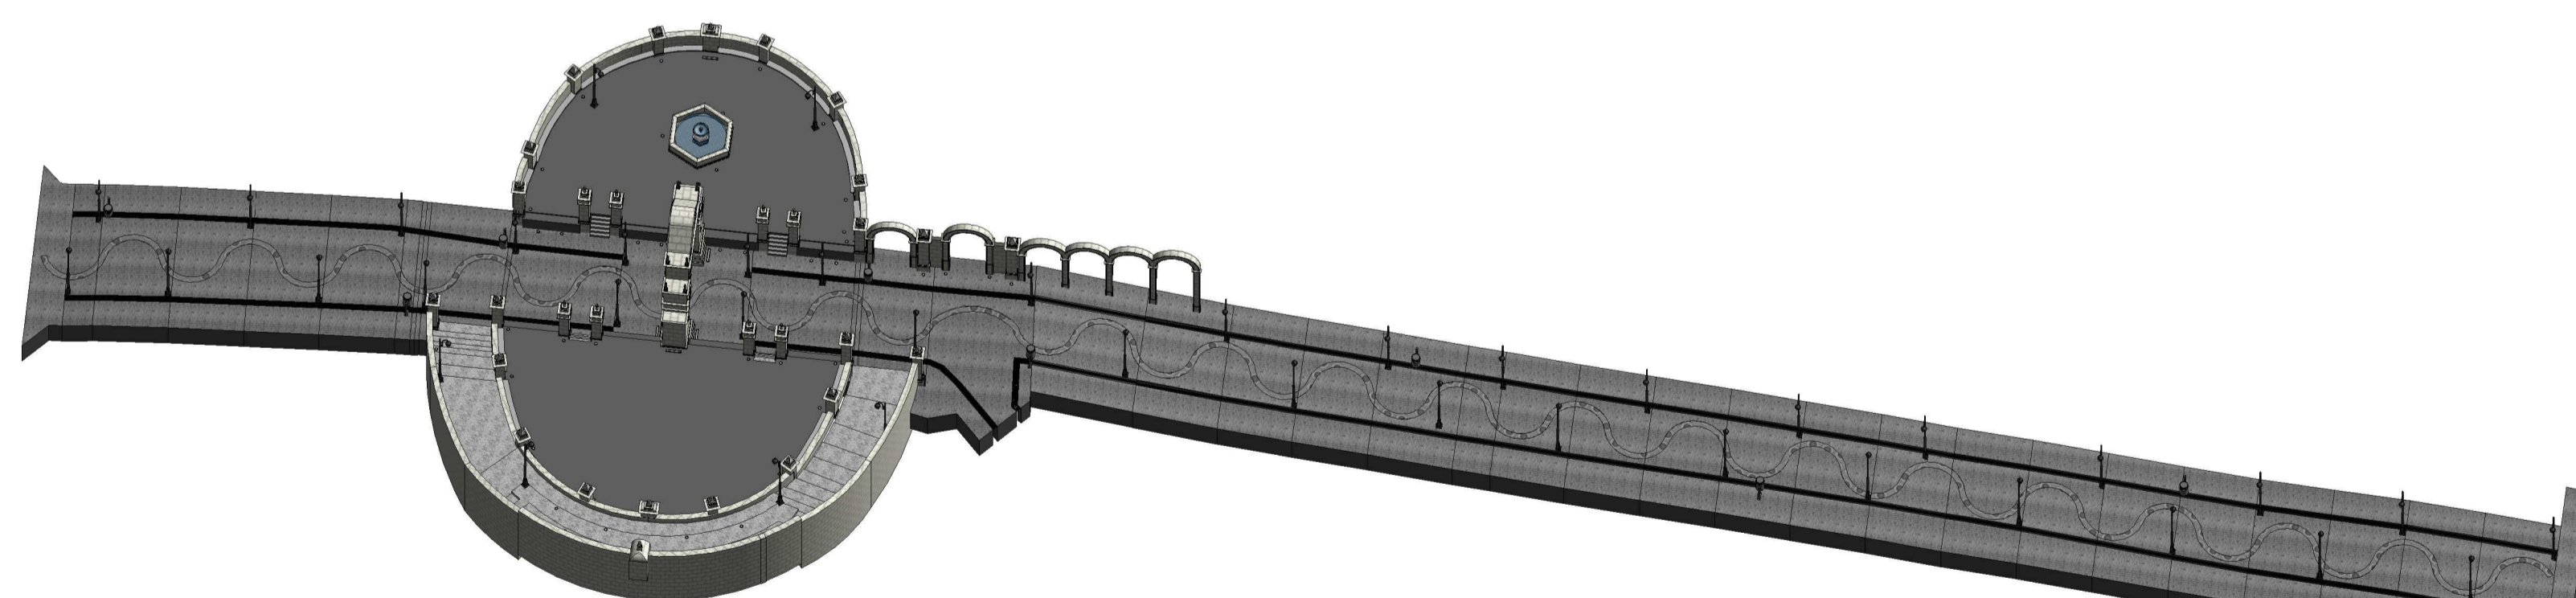

2 INTERVENCION DE LA VIA PRINCIPAL Y CONJUNTO ARCO DEUSTUA
ESC: 1/400

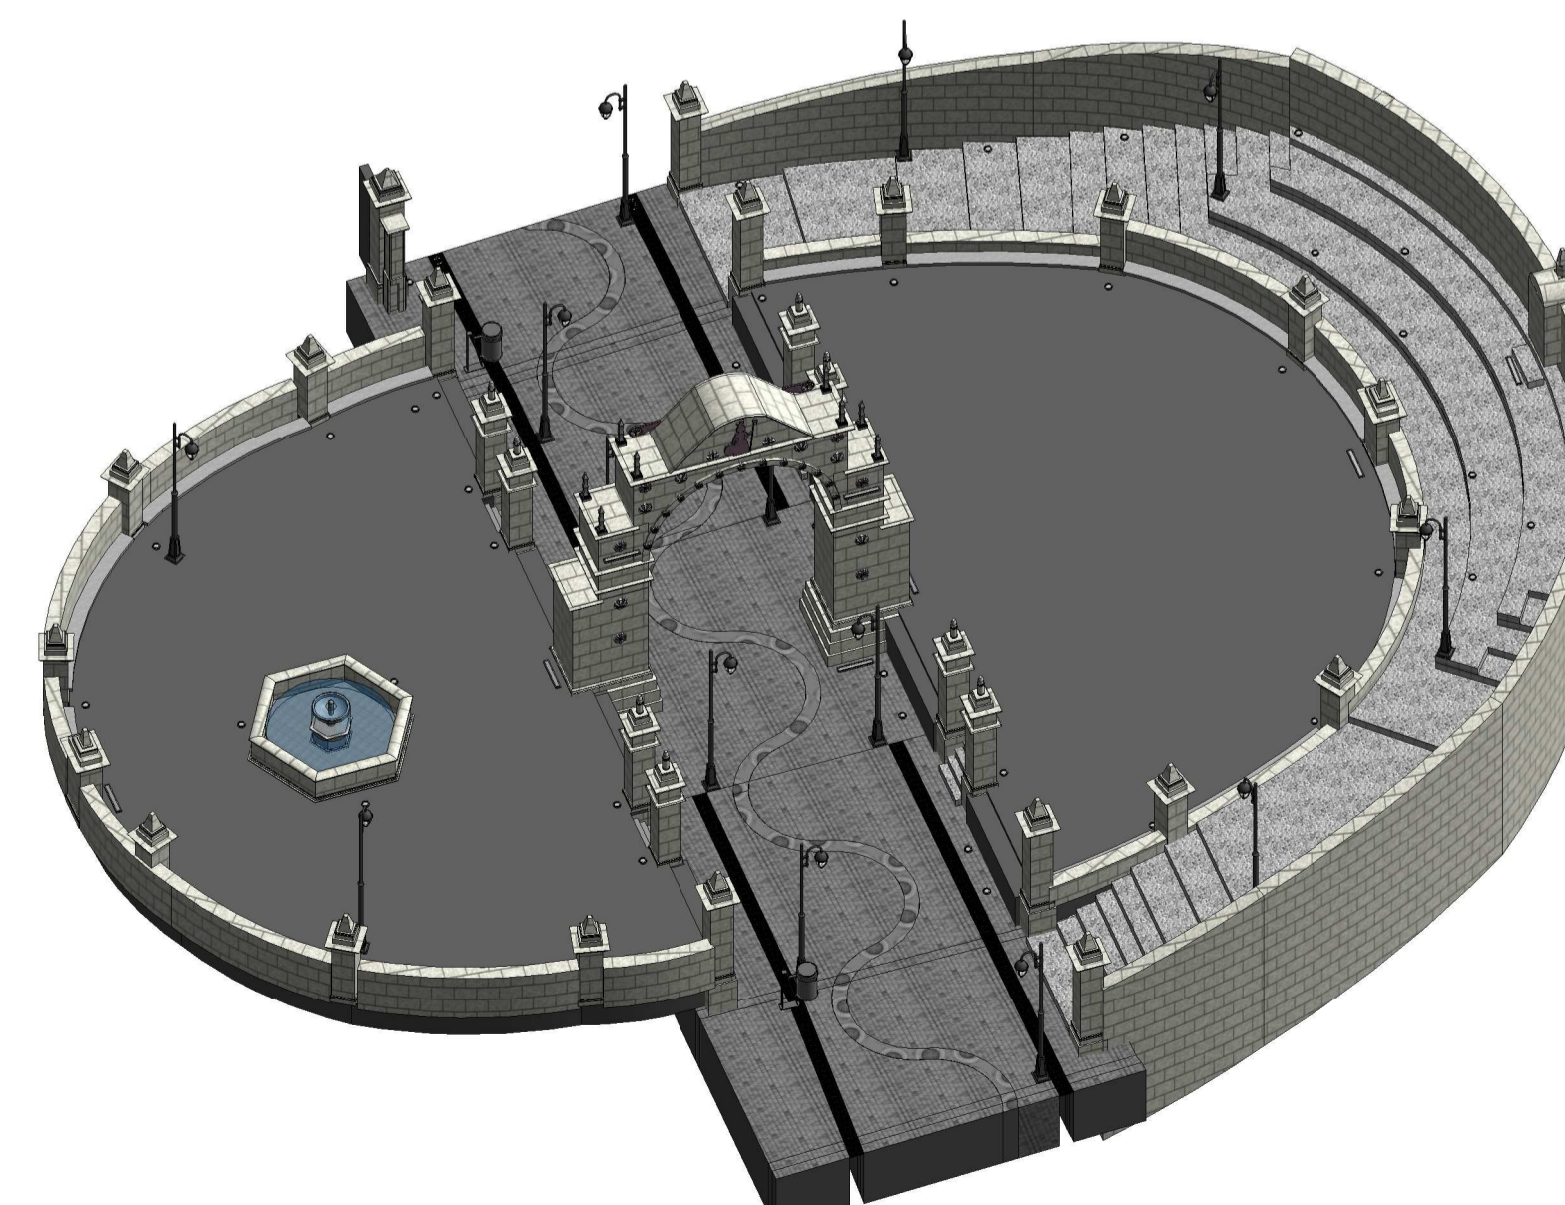

5 INTERVENCION EN CONJUNTO ARCO DEUSTUA
ESC: 1/200



UNIVERSIDAD
NACIONAL DEL
ALTIPLANO-PUNO

FACULTAD DE
INGENIERIA CIVIL Y
ARQUITECTURA

ESCUELA PROFESIONAL
DE ARQUITECTURA Y
URBANISMO

PROYECTO:
PUESTA EN VALOR DEL ARCO
DEUSTUA Y SU AMBIENTE
URBANO MONUMENTAL-PUNO

PRESENTADO POR:

Bach. Arq. ACEITUNO LUQUE
YEBEL YEN

Bach. Arq. FLORES CONDORI
MAGNA ROCIO

LAMINA:

A-15
INTERVENCIONES
REALIZADAS
3D

fecha Marzo, 2019

Escala INDICADA