

**UNA**

ESCUELA PROFESIONAL  
DE ARQUITECTURA Y  
URBANISMO

UNIVERSIDAD NACIONAL DEL ALTIPLANO-PUNO

PROYECTO: "PUESTA EN VALOR DEL ARCO DEUSTUA  
Y SU AMBIENTE URBANO MONUMENTAL-PUNO.

PRESENTADO POR:

- BACH. ACEITUNO LUQUE  
YEBEL YEN

- BACH. FLORES CONDORI  
MAGNA ROCIO

PLANO :


PERFILES  
ESTADO ACTUAL

ESCALA :  
INDICADA


FECHA :  
MARZO, 2019

LAMINA N°

**A-04**

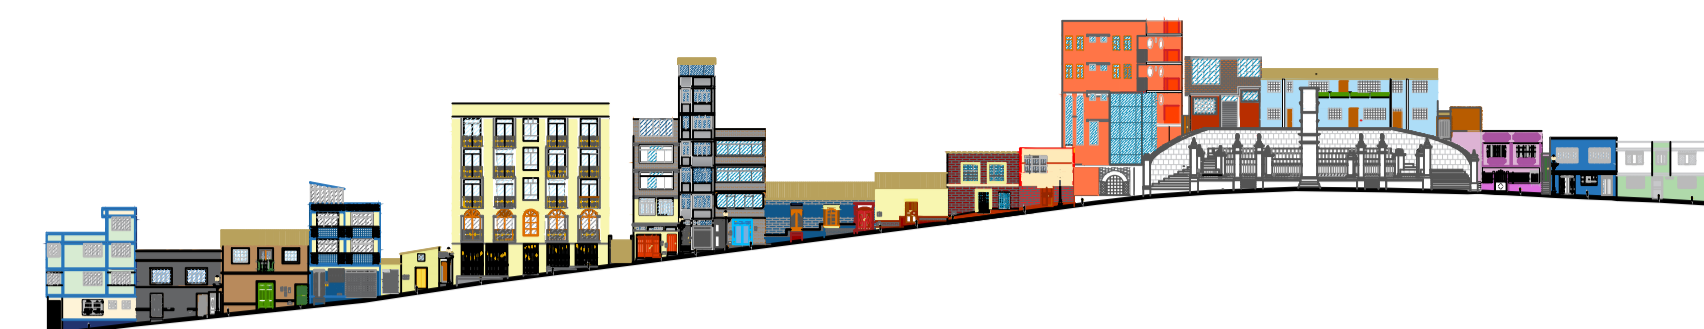


PERFIL URBANO ACTUAL JR. INDEPENDENCIA (MARGEN IZQUIERDO)  
ESC : 1 / 750

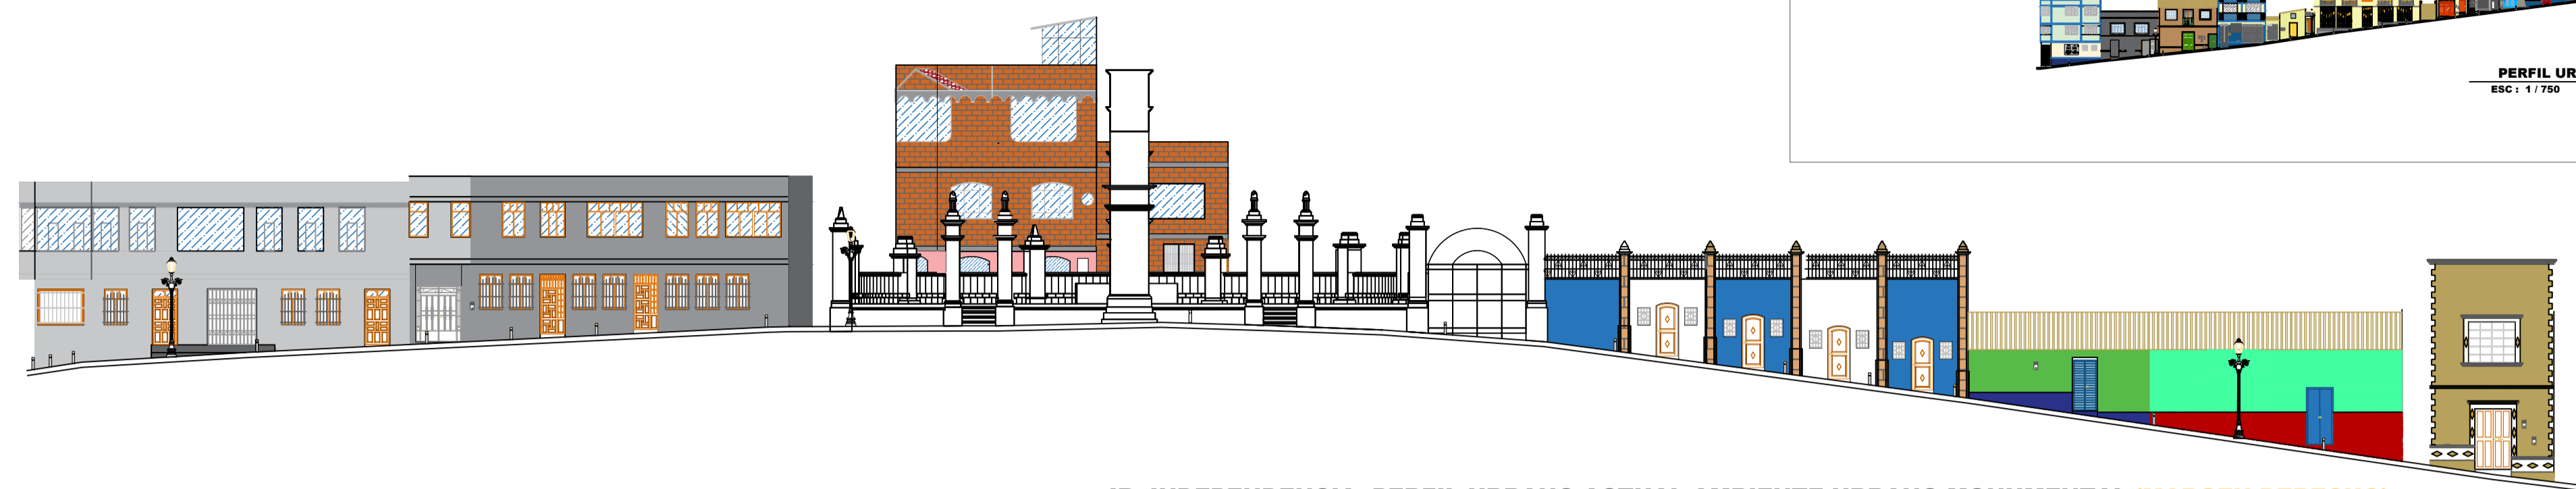

JR. INDEPENDENCIA- PERFIL URBANO ACTUAL AMBIENTE URBANO MONUMENTAL (MARGEN DERECHO)  
ESC : 1 / 200




JR. INDEPENDENCIA- PERFIL URBANO ACTUAL AMBIENTE URBANO MONUMENTAL (MARGEN DERECHO)  
ESC : 1 / 200

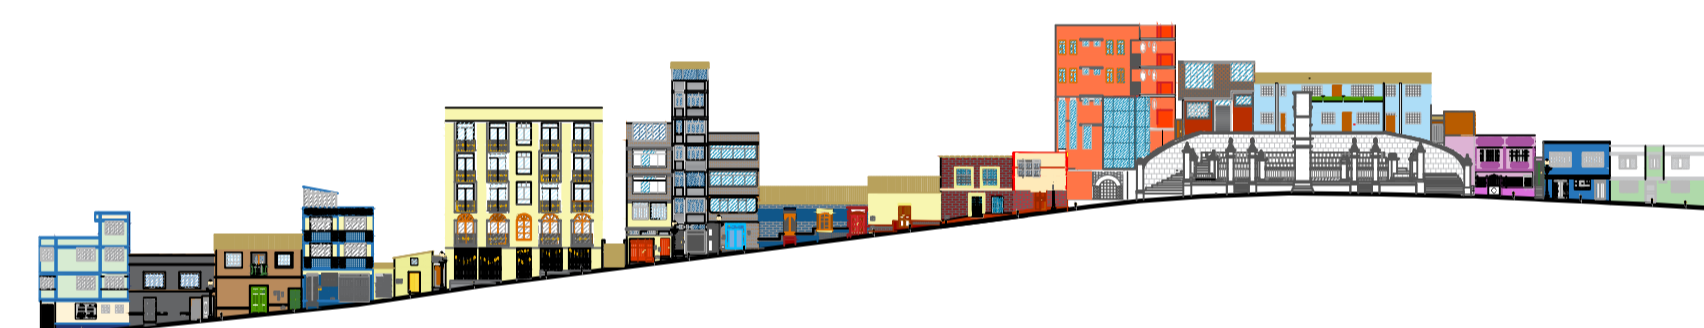

PERFIL URBANO ACTUAL JR. INDEPENDENCIA (MARGEN IZQUIERDO)  
ESC : 1 / 750



JR. INDEPENDENCIA- PERFIL URBANO ACTUAL AMBIENTE URBANO MONUMENTAL(MARGEN IZQUIERDO)  
ESC : 1 / 200

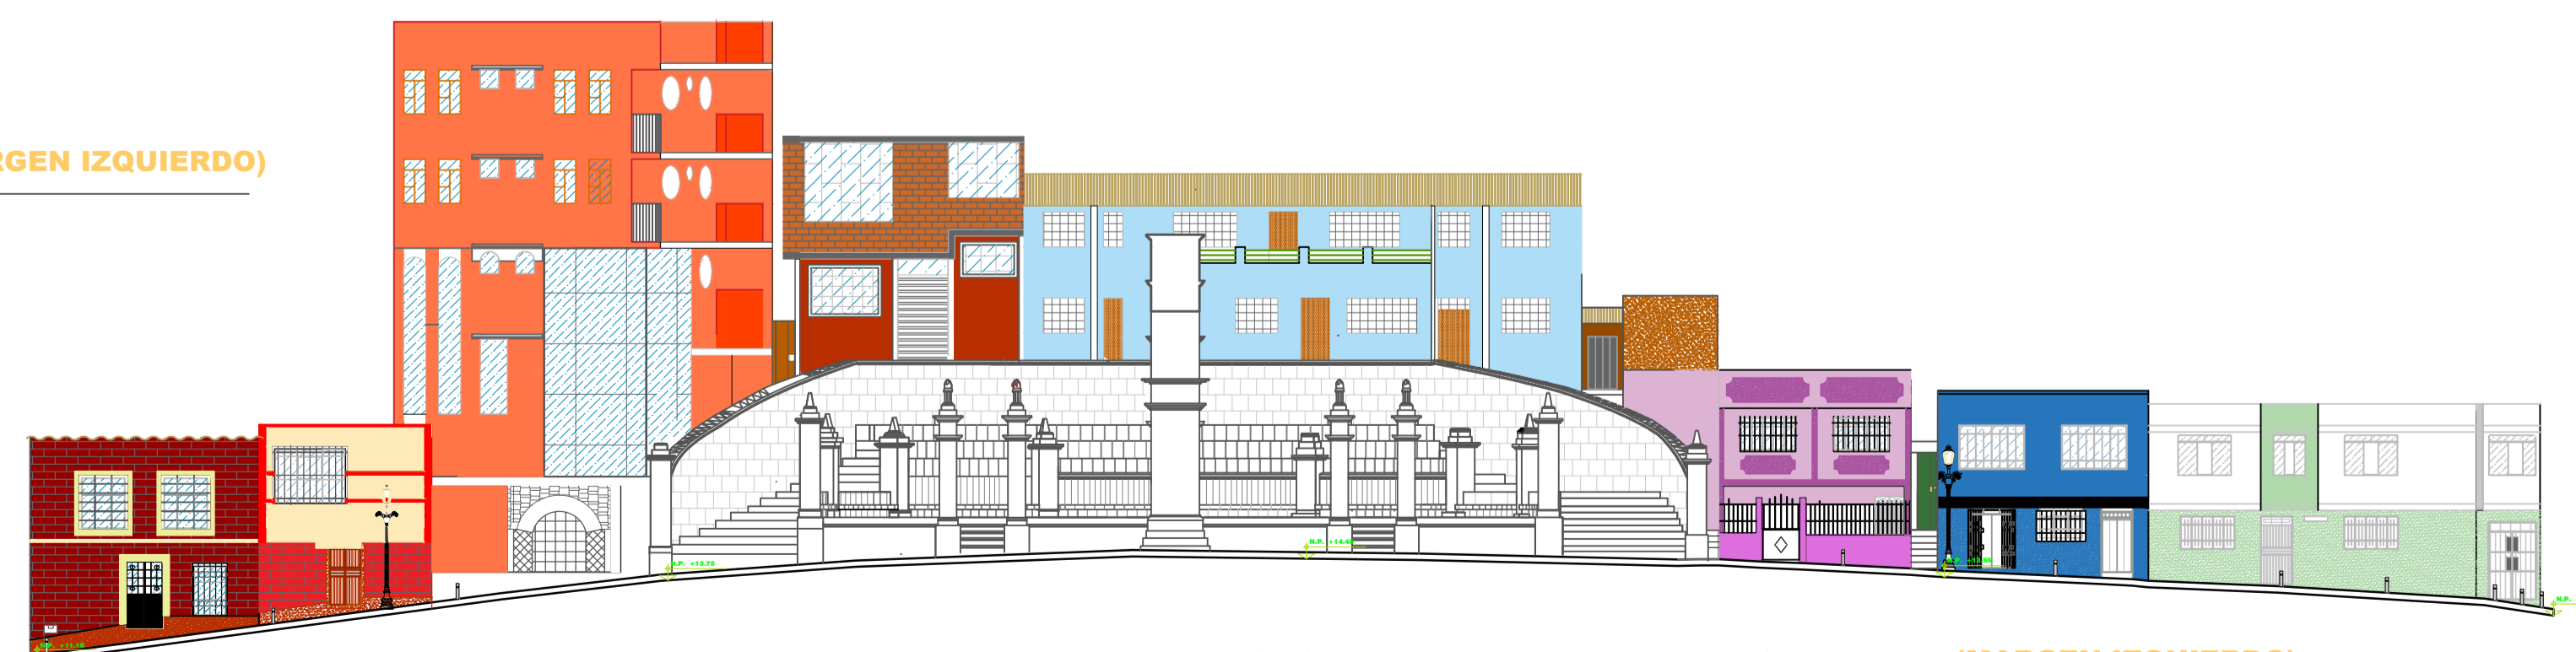

JR. INDEPENDENCIA- PERFIL URBANO ACTUAL AMBIENTE URBANO MONUMENTAL(MARGEN IZQUIERDO)  
ESC : 1 / 200