

UNIVERSIDAD NACIONAL
DEL ALTIPLANO-PUNO.

UNIVERSIDAD NACIONAL DEL ALTIPLANO.

PROYECTO: "PUESTA EN VALOR DEL ARCO DEUSTUA
Y SU AMBIENTE URBANO MONUMENTAL-PUNO".

PRESENTADO POR:

- BACH. ACEITUNO LUQUE
YEBEL YEN

- BACH. FLORES CONDORI
MAGNA ROCIO


PLANO :
ESTADO ACTUAL
CORTES

ESCALA :
1:100

FECHA :
MARZO, 2019


LAMINA N°

A-06

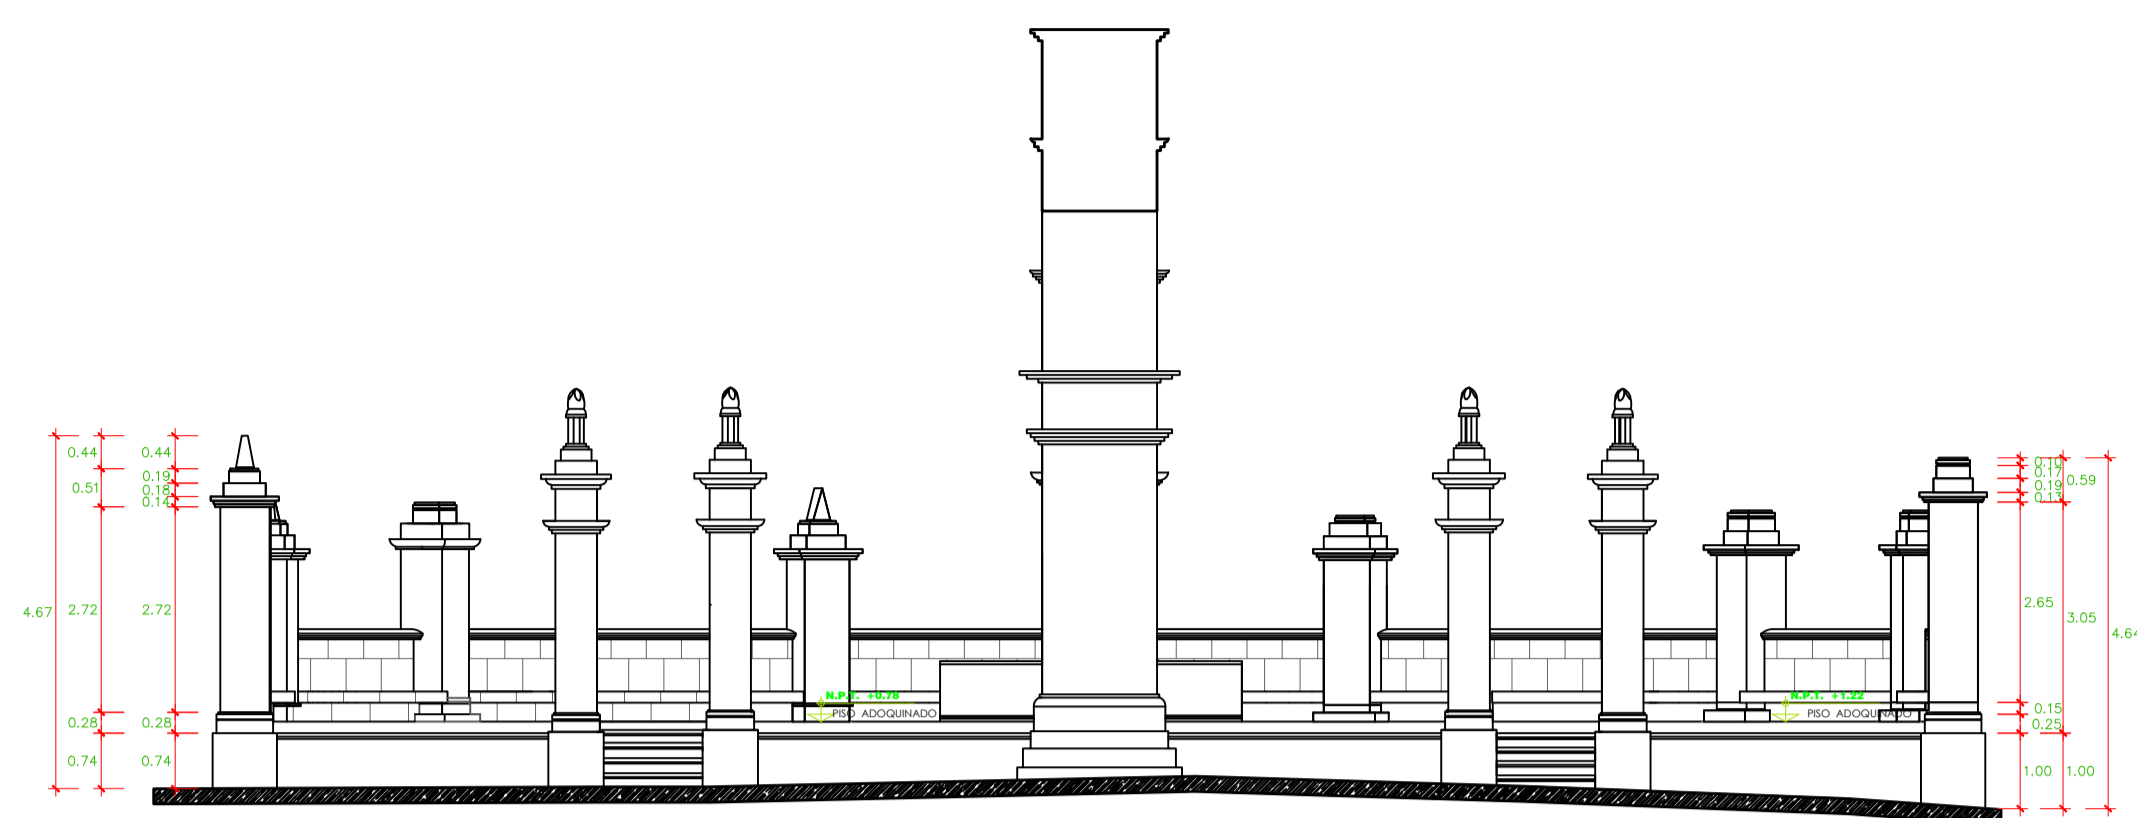


SECCION 1-1

ESC: 1/100

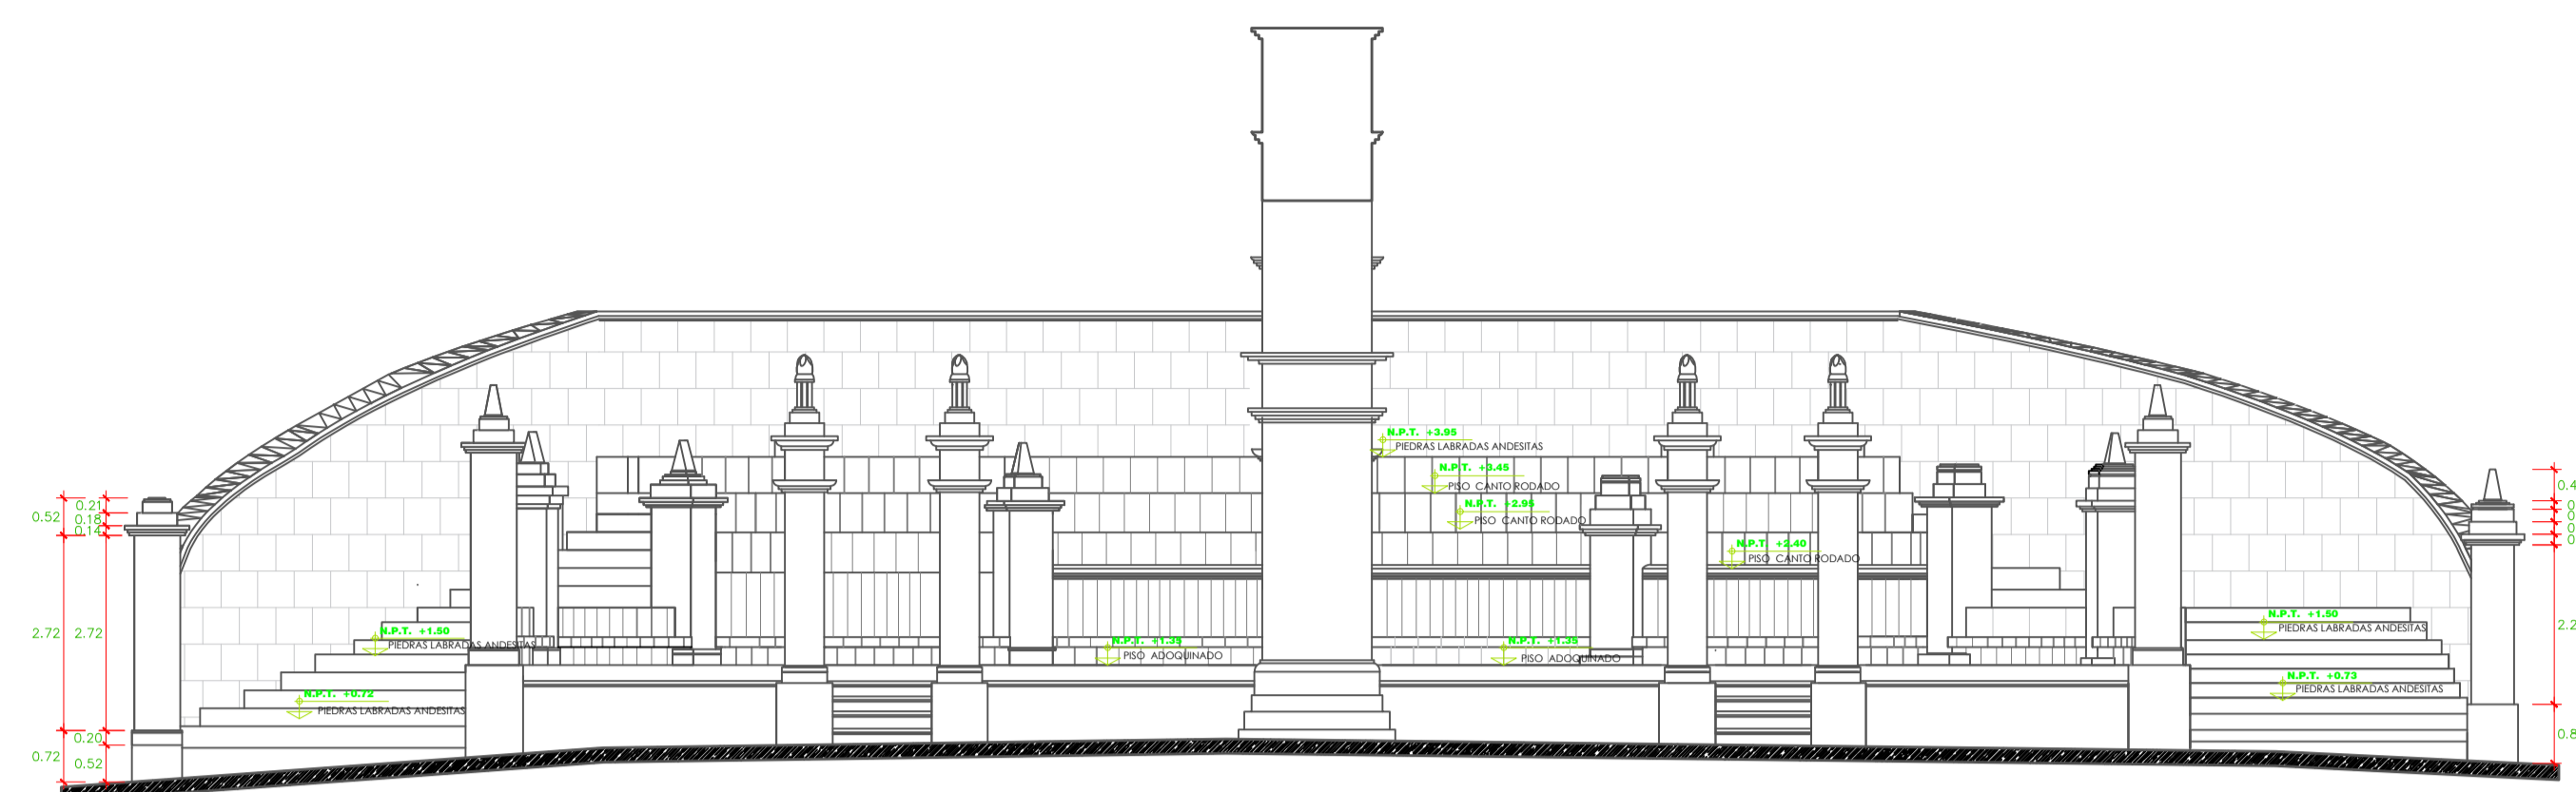


SECCION 2-2

ESC: 1/100

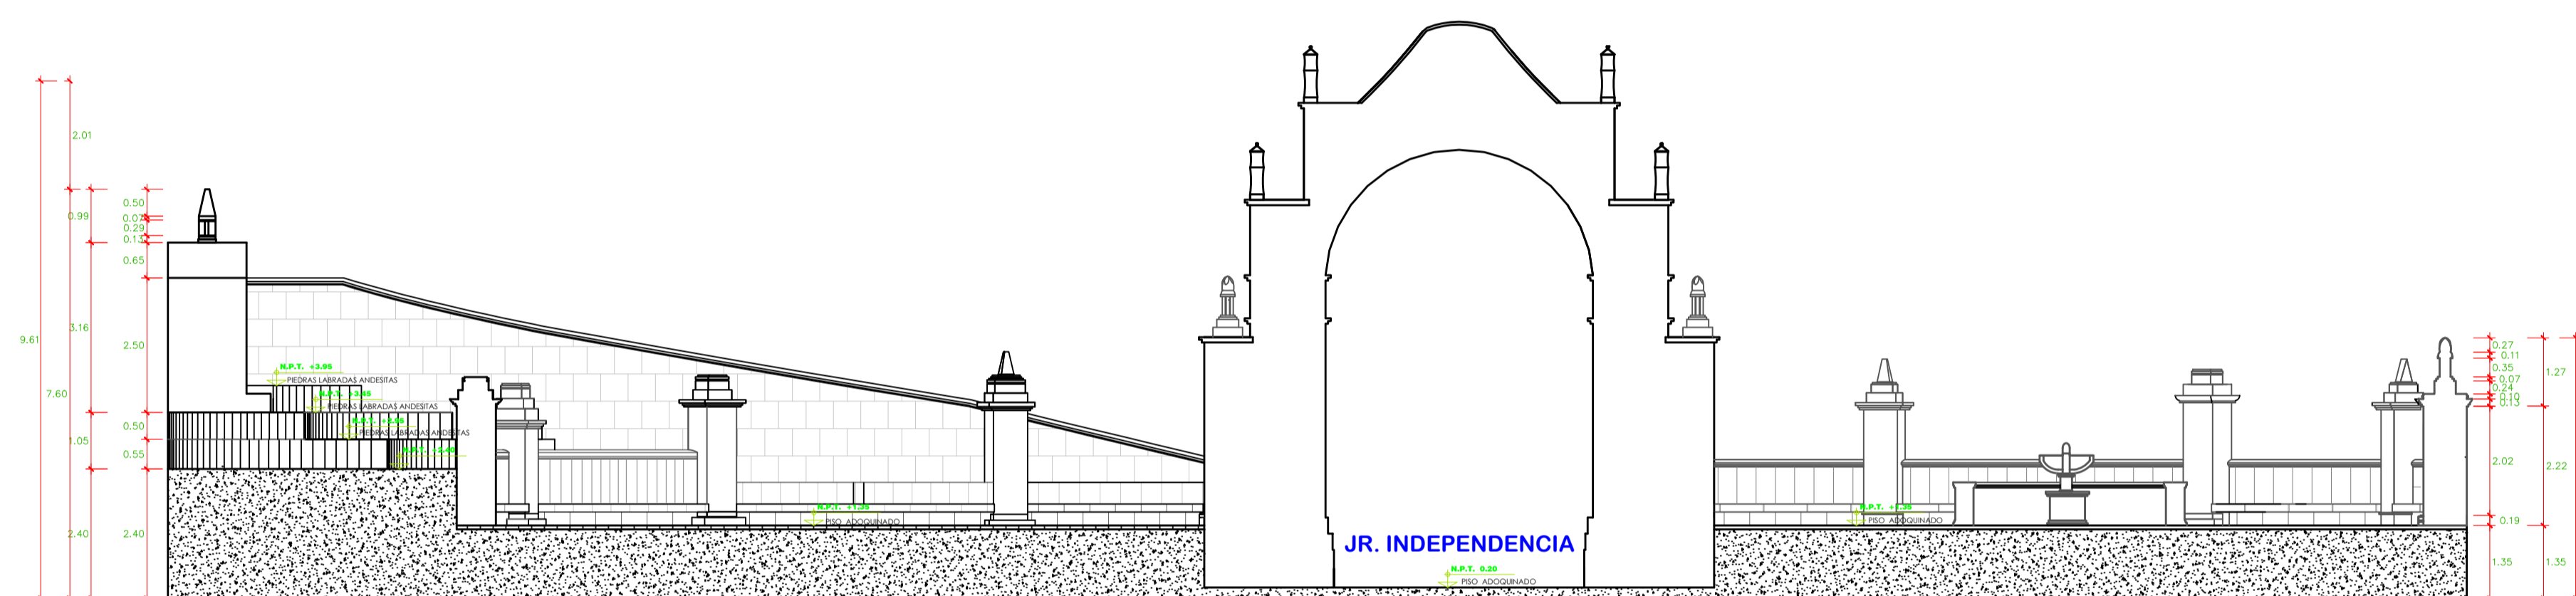

SECCION 3-3

ESC: 1/100

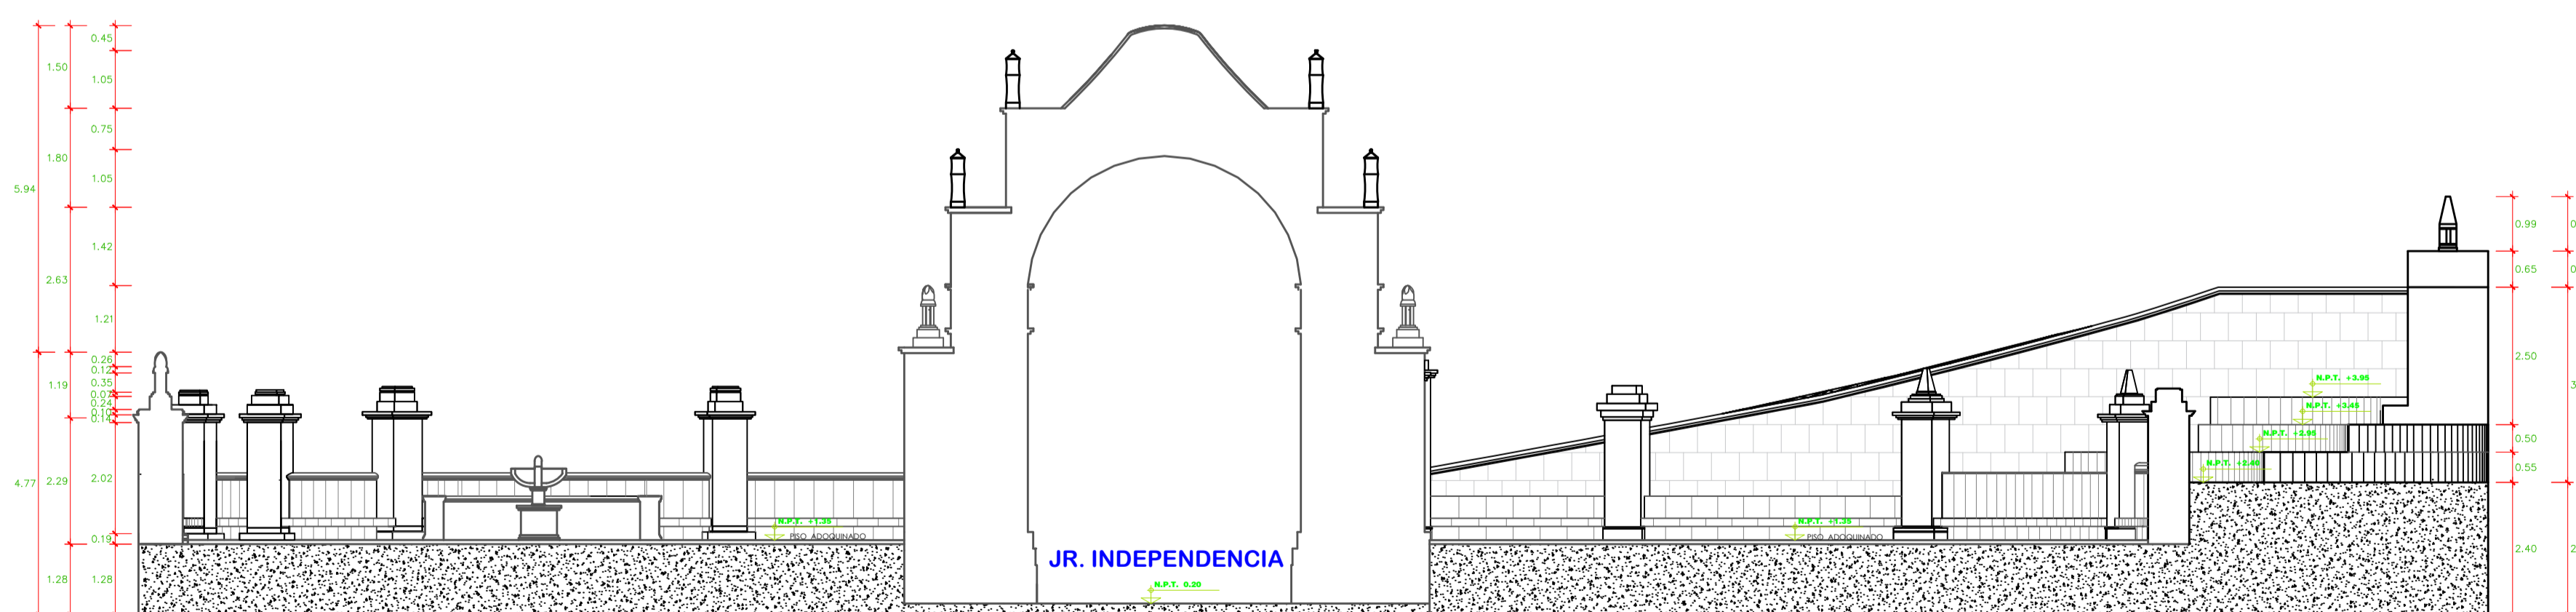

SECCION 4-4

ESC: 1/100