
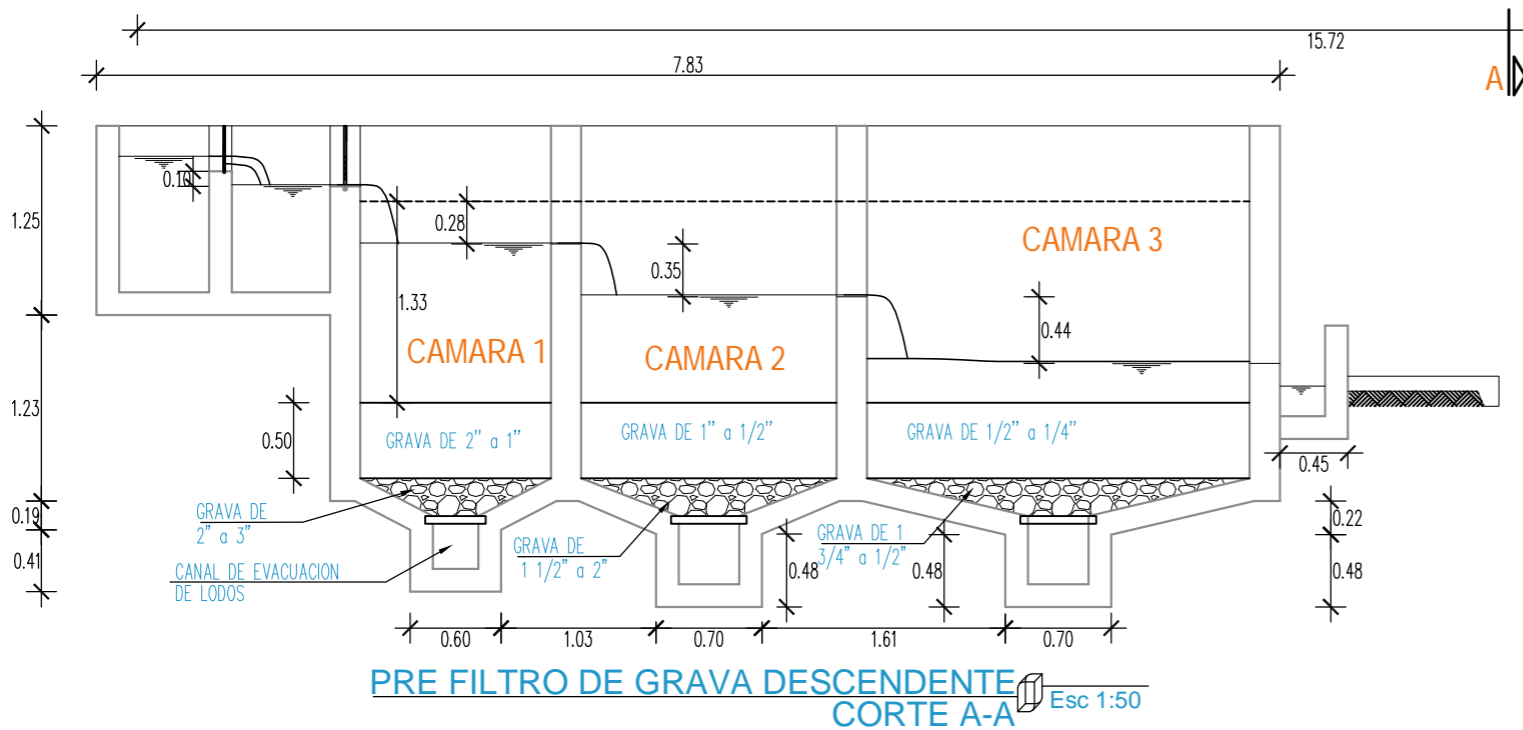


ANEXOS

B. PRE FILTRO DE GRAVA DESCENDENTE

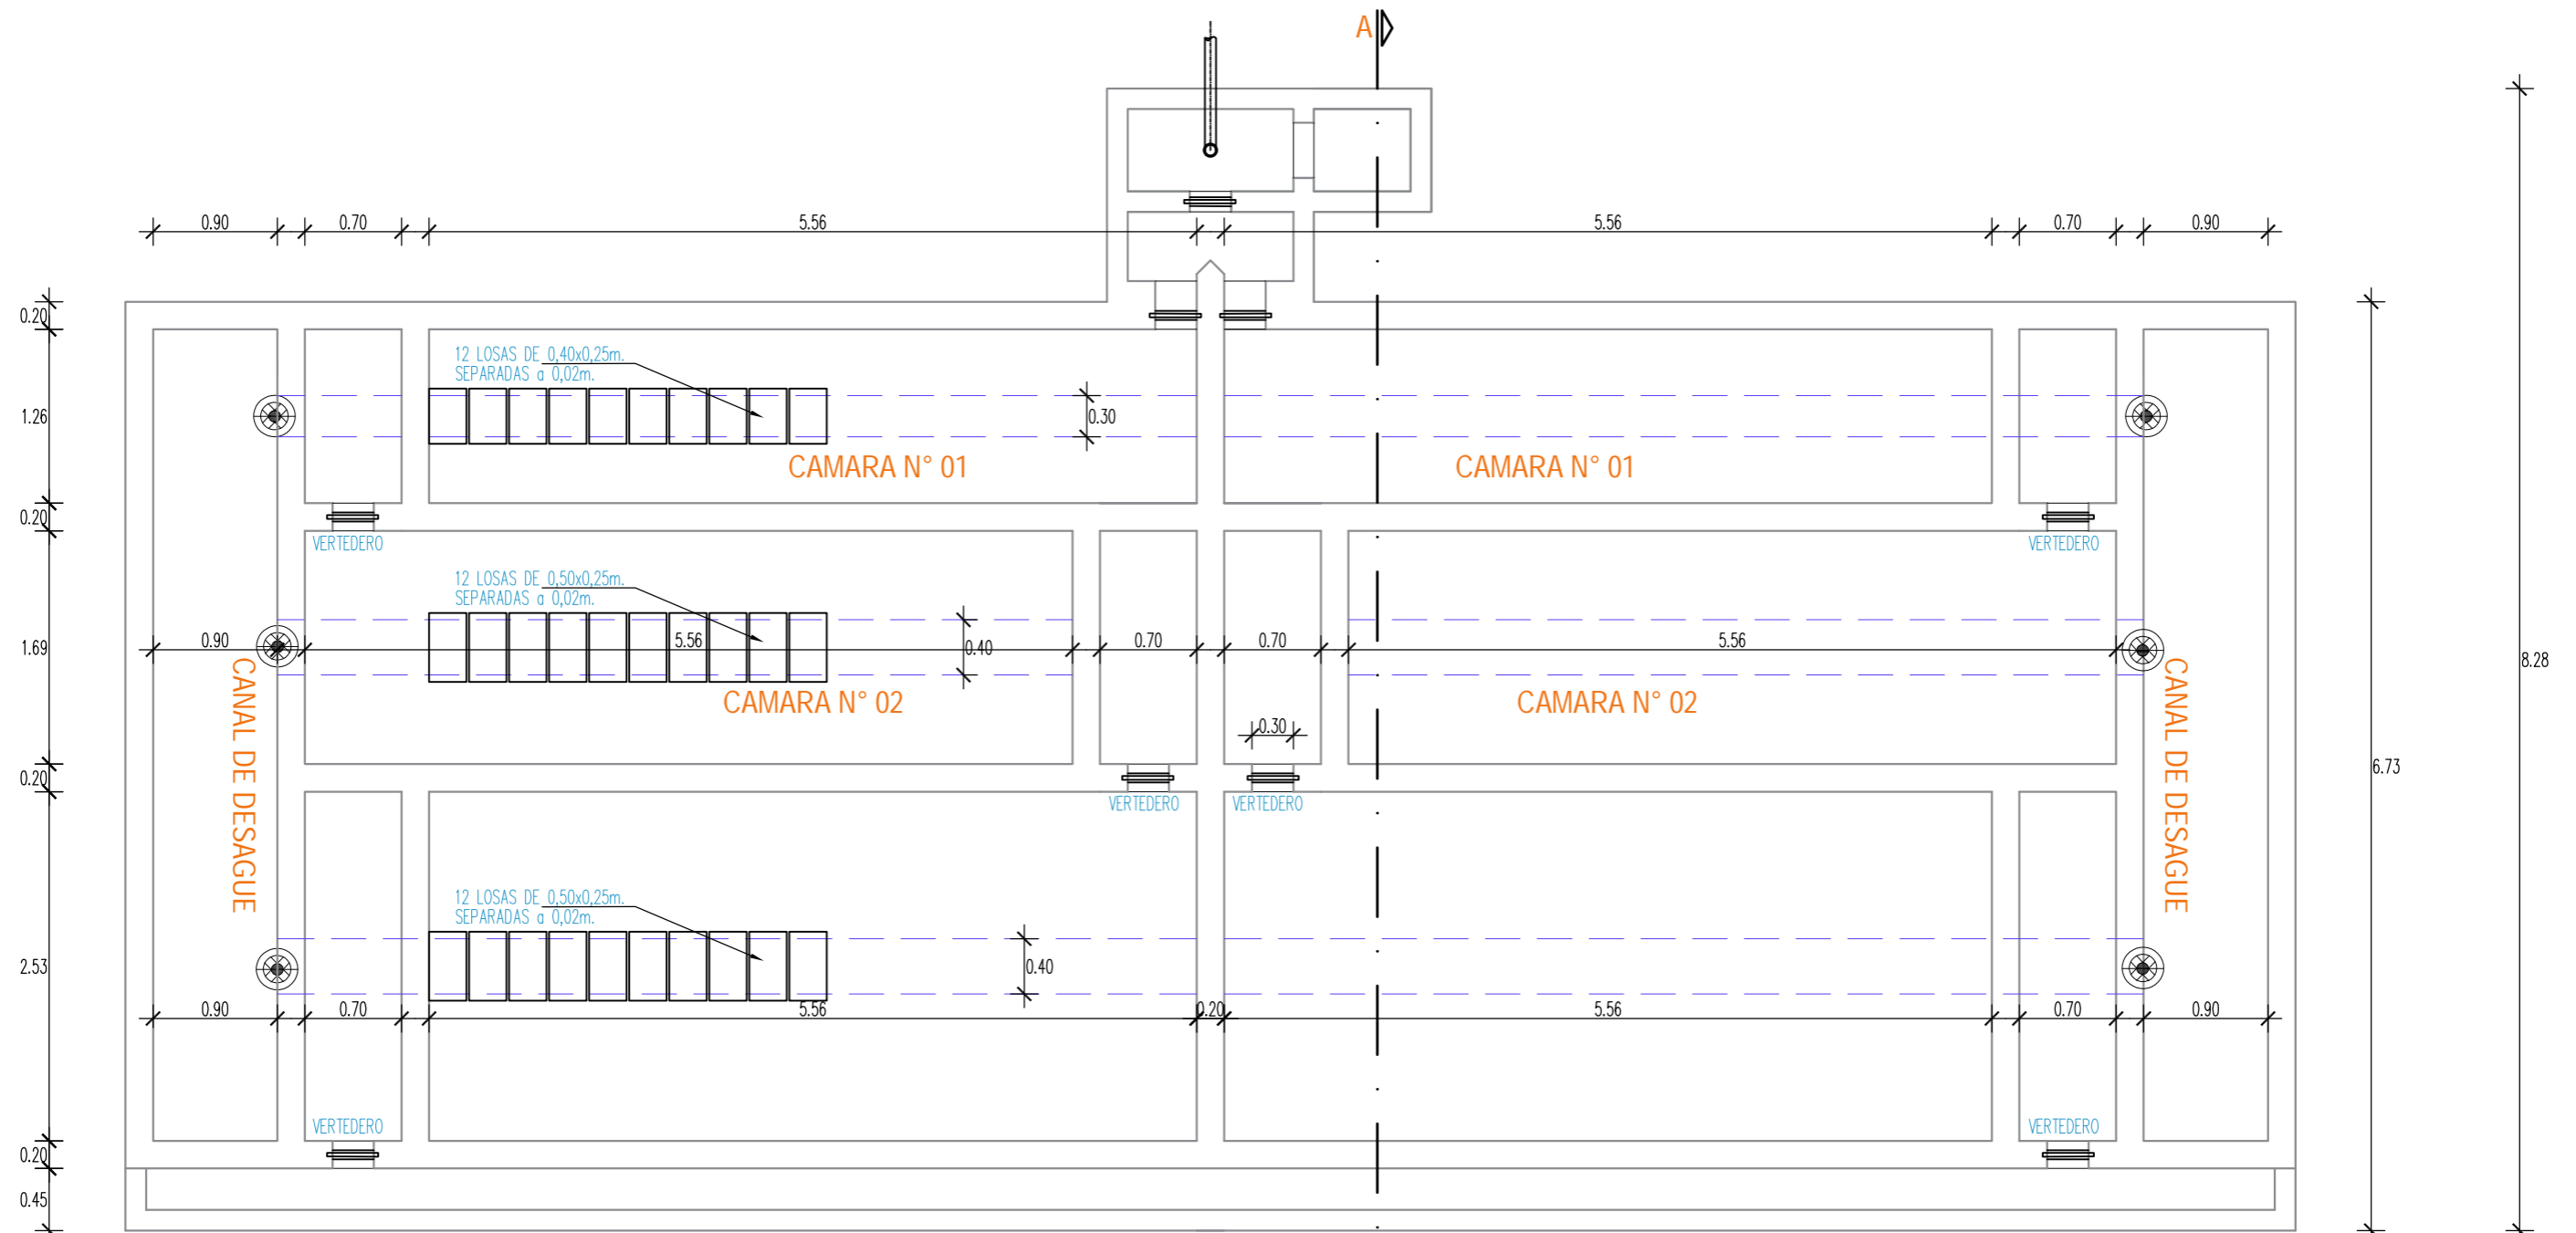

PRE FILTRO DE GRAVA DESCENDENTE PLANTA Esc 1:50

PRE FILTRO DE GRAVA DESCENDENTE CORTE A-A Esc 1:50

<p>PROYECTO DE TESIS: "DISEÑO Y ANALISIS DE PLANTAS POTABILIZADORAS DE AGUA PARA CONSUMO HUMANO, EN EL CENTRO POBLADO DE BALSAPATA - 2017"</p>			
<p>UNIVERSIDAD NACIONAL DEL ALTIPLANO</p>		<p>PLANO : PRE FILTRO DE GRAVA DESCENDENTE</p>	
<p>UBICACION: REGION : PUNO PROVINCIA : MELGAR DISTRITO : ORURILLO</p>		<p>FACULTAD DE INGENIERIA CIVIL Y ARQUITECTURA ESCUELA PROFESIONAL DE INGENEIRA CIVIL</p>	
<p>ESCALA: Indicada</p>		<p>CODIGO: ANEXO B</p>	
<p>TESISTA: Juan Gonzalo Quispe Condori</p>			<p>FECHA: Mayo del 2016</p>

