



PLANO DE DISTRIBUCIÓN GENERAL
ARQUITECTURA ESC 1/1200

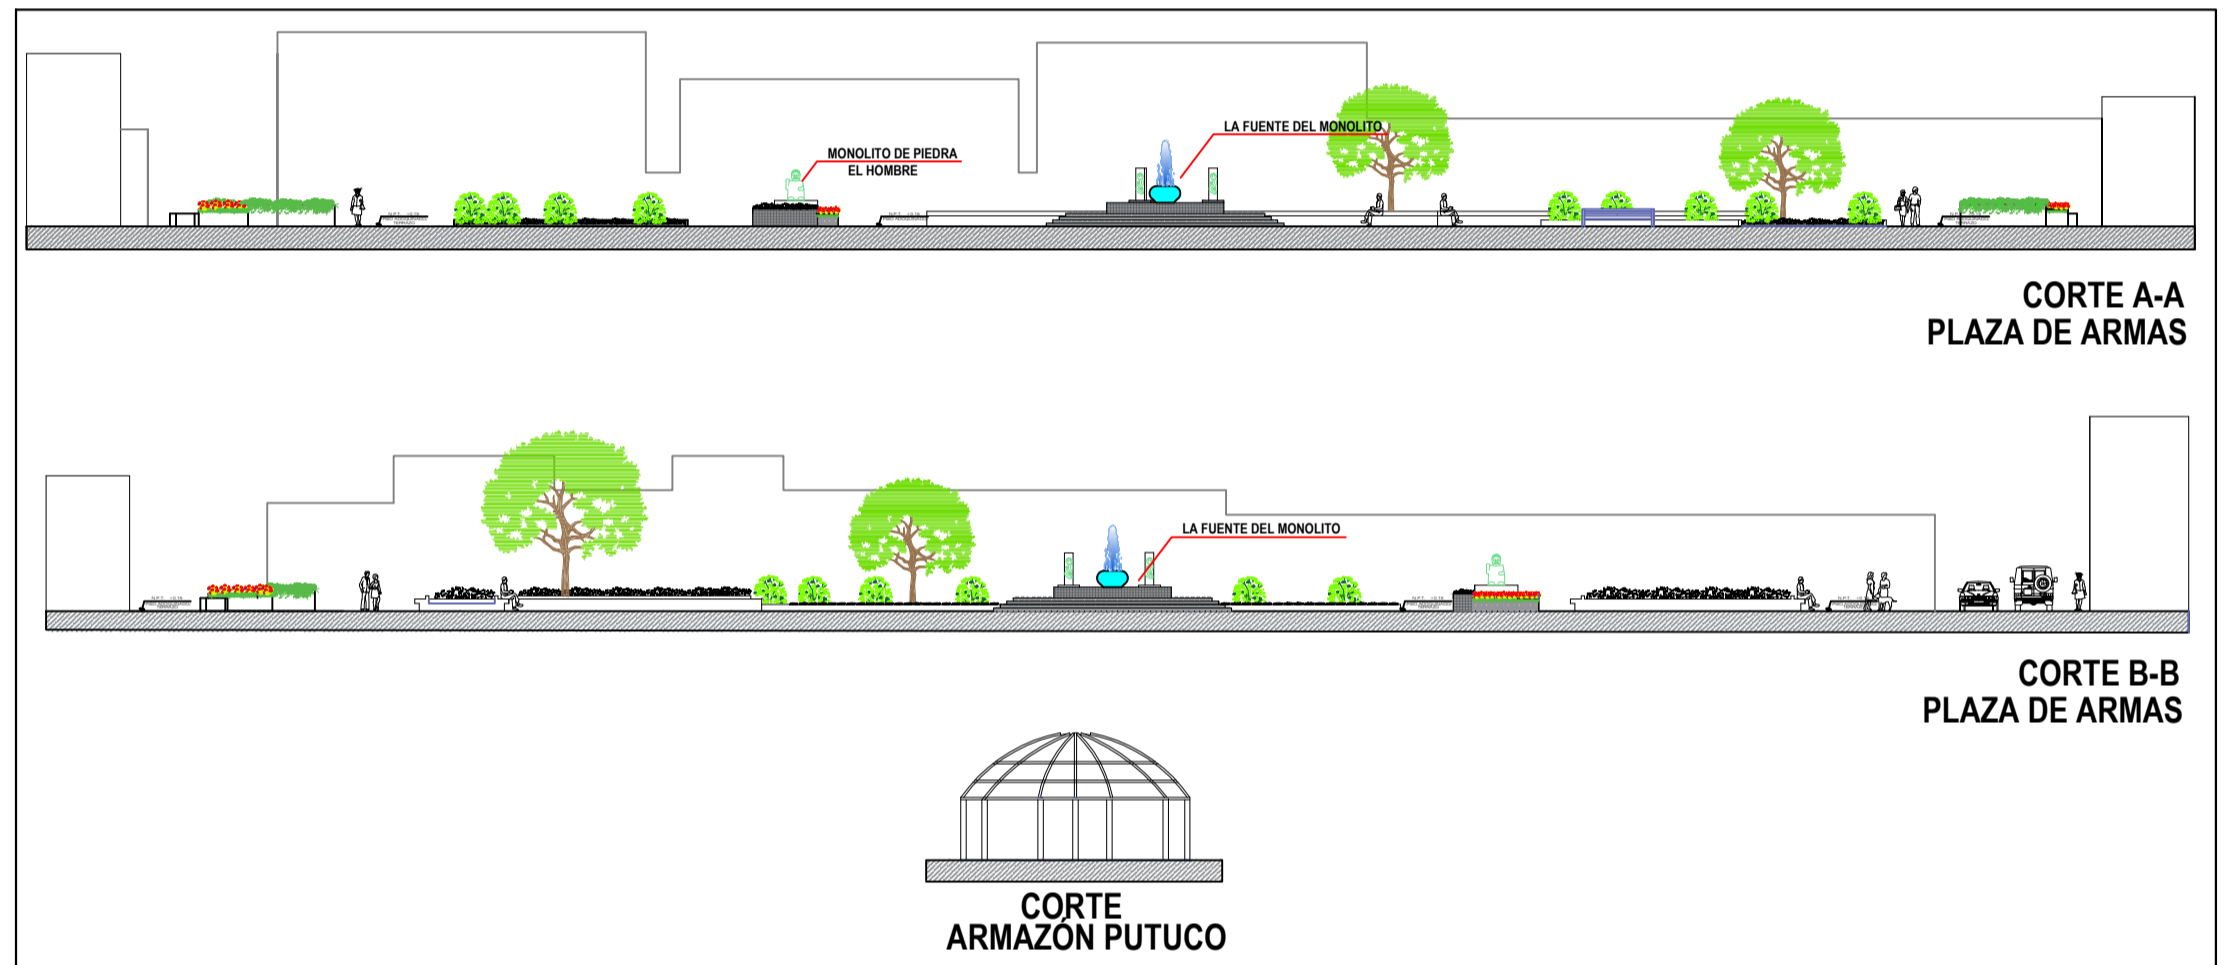


CORTES
ARQUITECTURA ESC 1/250

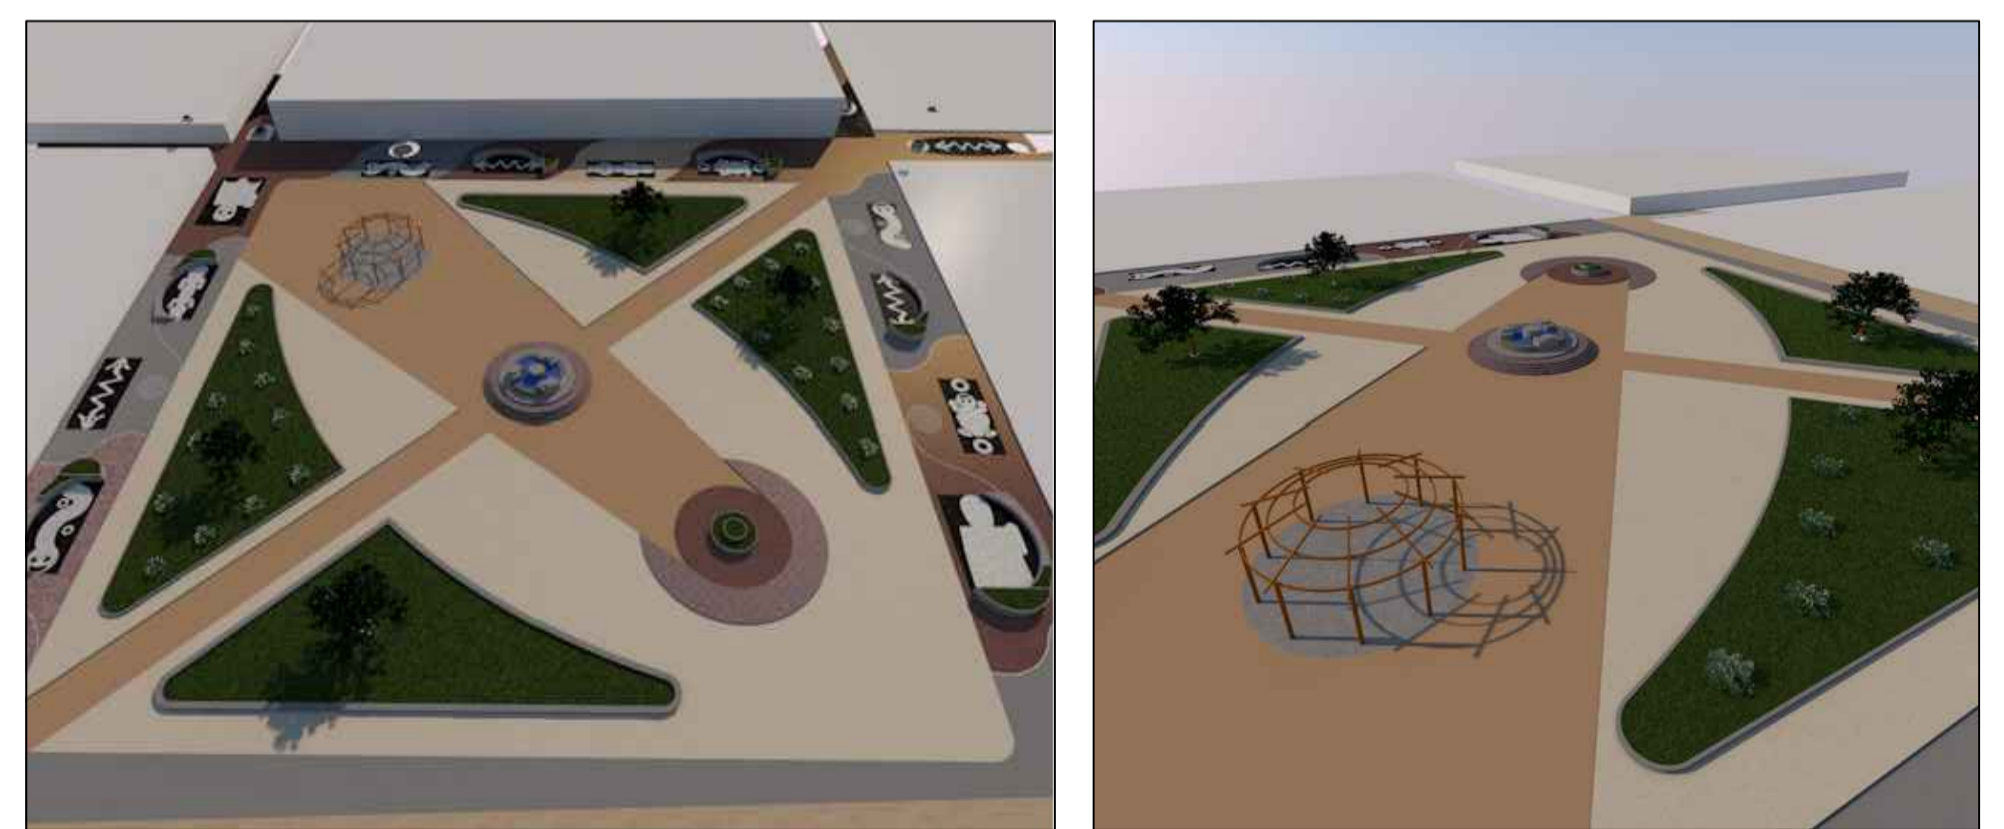

MODEL 3D
ARQUITECTURA

PLANO DE PLANTA - PLAZA DE ARMAS
ARQUITECTURA ESC 1/200

	PROYECTO: "REVITALIZACIÓN DEL ESPACIO PÚBLICO DEL CENTRO URBANO DE TARACO, PARA LA GENERACIÓN DE DINÁMICAS URBANAS CON CALIDAD DE OCUPACIÓN."	ELABORADO POR: Evelyn Quispe Mamani Sandra Monica Vilca Apaza	ESPECIALIDAD: ARQUITECTURA	FECHA: SEPTIEMBRE, 2019
	UBICACION: Región : PUNO Provincia : HUANCANE Distrito : TARACO Localidad : TRACO	ASESOR: Arq. Jorge Adan Villegas Abril	PLANO: DISTRIBUCION DE PLANTA - PLAZA DE ARMAS	ESCALA: INDICADA