

PROYECTO:
DISEÑO
ARQUITECTÓNICO DE
UN CENTRO HOLÍSTICO
PARA EL DESARROLLO
DE LA INTELIGENCIA
EMOCIONAL, EN LA
REGIÓN PUNO

BACHILLER:
LESLIE SCHAMIR CALIZAYA
VALENCIA.

ESPECIALIDAD:
-ARQUITECTURA
SOCIAL, TEÓRICA Y
CRÍTICA

PLANOS:
TALLERES
DISTRIBUCIÓN

ESCALA:
Indicada

JURADO:


Presidente :
D.Sc. ELIE RAUL
CHARAJA LOZA.

Primer Miembro :
M.Sc. JORGE ADAN
VILLEGAS ABRILL.

Segundo Miembro :
Arq. ROSA MARIA TOVAR
VASQUEZ.

Director/Asesor :
Arq. KATHERINE F.
HARVEY RECHARTE.

Nº DE LAMINA:
15


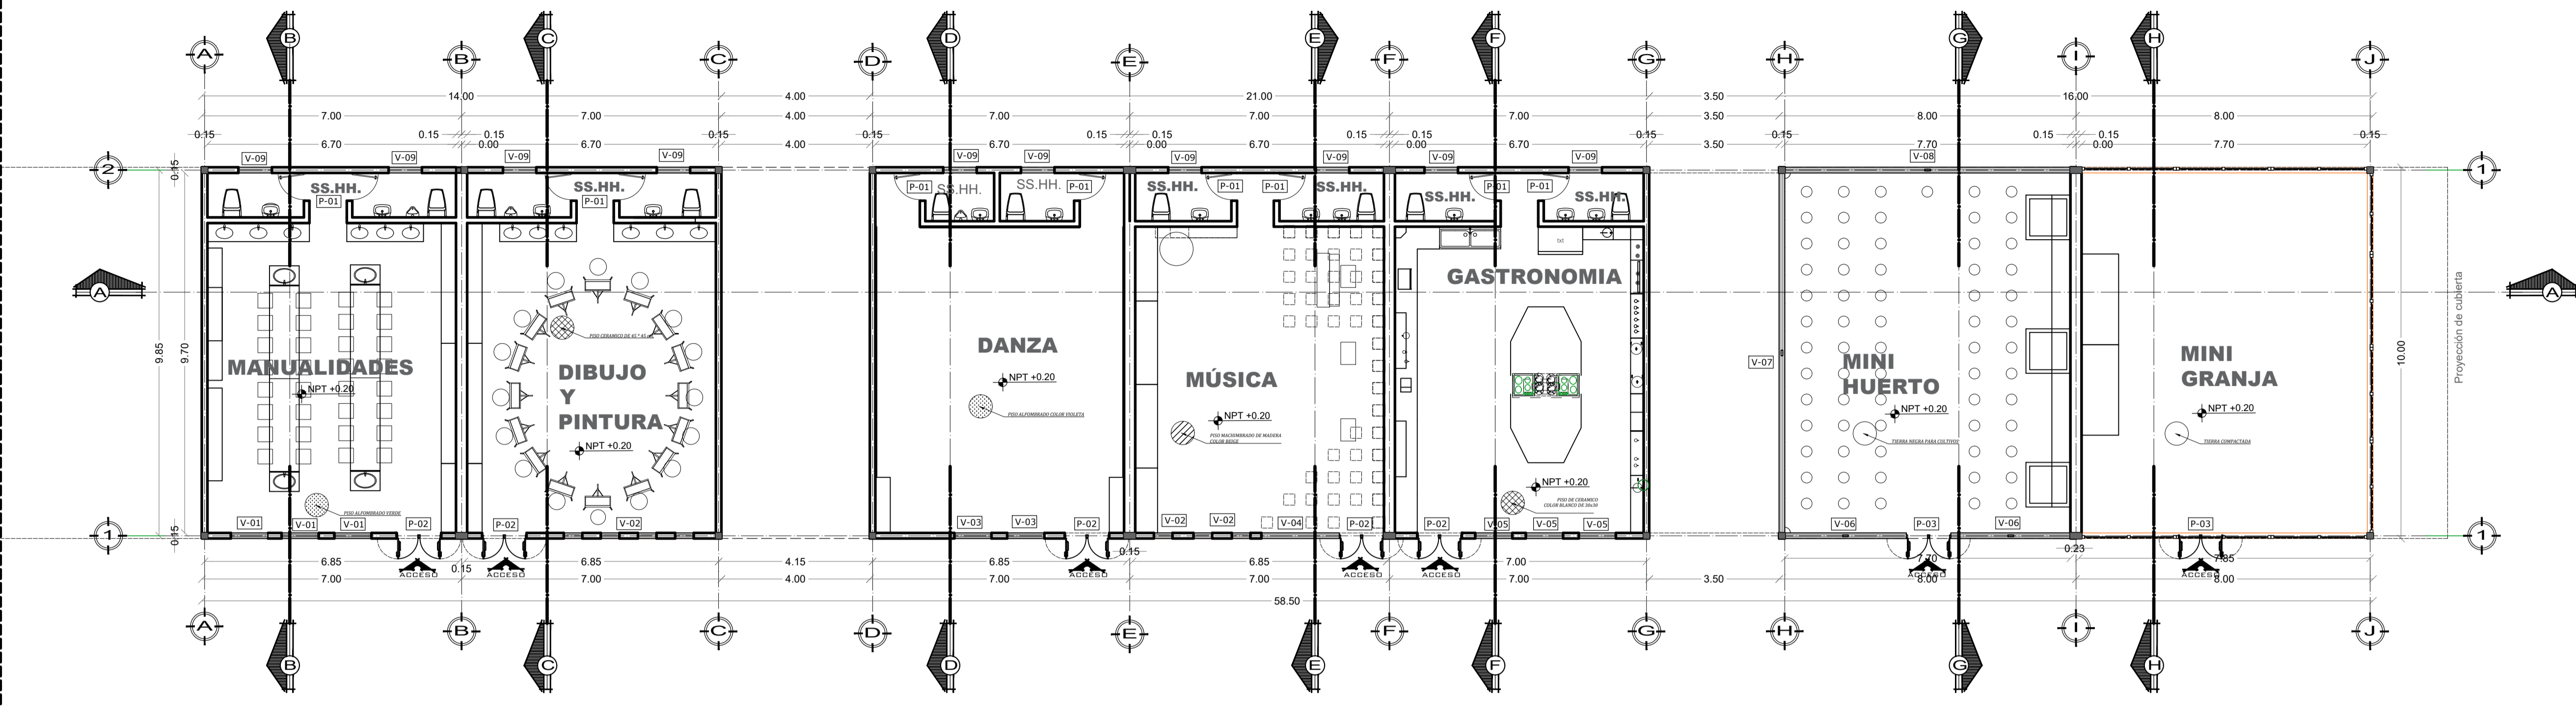


TALLERES . DISTRIBUCIÓN

Esc : 1 /100

CUADRO DE VANOS

CODIGO	ANCHO	ALTO	ALFEIZER	CANTIDAD	OBSERVACIONES
VENTANAS					
V-01	1.00	0.60	2.20	3.00	SISTEMA MODUGLASS e=8mm
V-02	0.50	2.00	0.00	6.00	SISTEMA MODUGLASS e=8mm
V-03	1.00	0.50	0.00	2.00	SISTEMA MODUGLASS e=8mm
V-04	1.50	3.00	0.00	2.00	SISTEMA MODUGLASS e=8mm
V-05	1.00	0.50	0.00	2.00	SISTEMA MODUGLASS e=8mm
V-06	3.30	3.50	0.00	2.00	SISTEMA MODUGLASS e=8mm
V-07	9.70	3.75	0.00	3.00	SISTEMA MODUGLASS e=8mm
V-08	7.70	4.00	0.00	2.00	SISTEMA MODUGLASS e=8mm
V-09	0.60	0.40	2.00	10.00	SISTEMA MODUGLASS e=8mm
PUERTAS					
P-01	0.90	2.10	0.10	10.00	PUERTA DE MADERA MACHEMBRADA
P-02	1.20	2.10	--	5.00	PUERTA METALICA CON SISTEMA MODUGLASS
P-03	1.20	3.00	0.00	2.00	PUERTA METALICA CON SISTEMA MODUGLASS

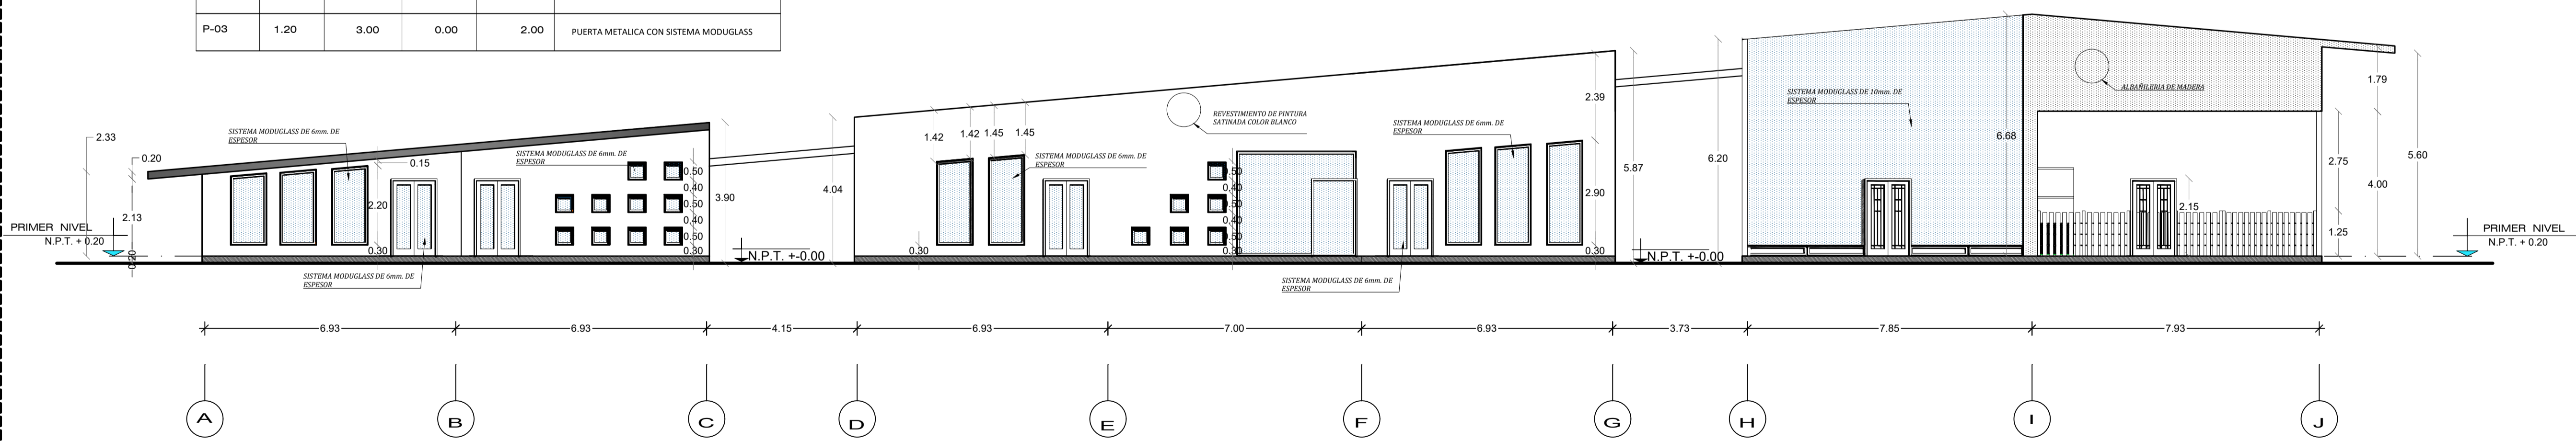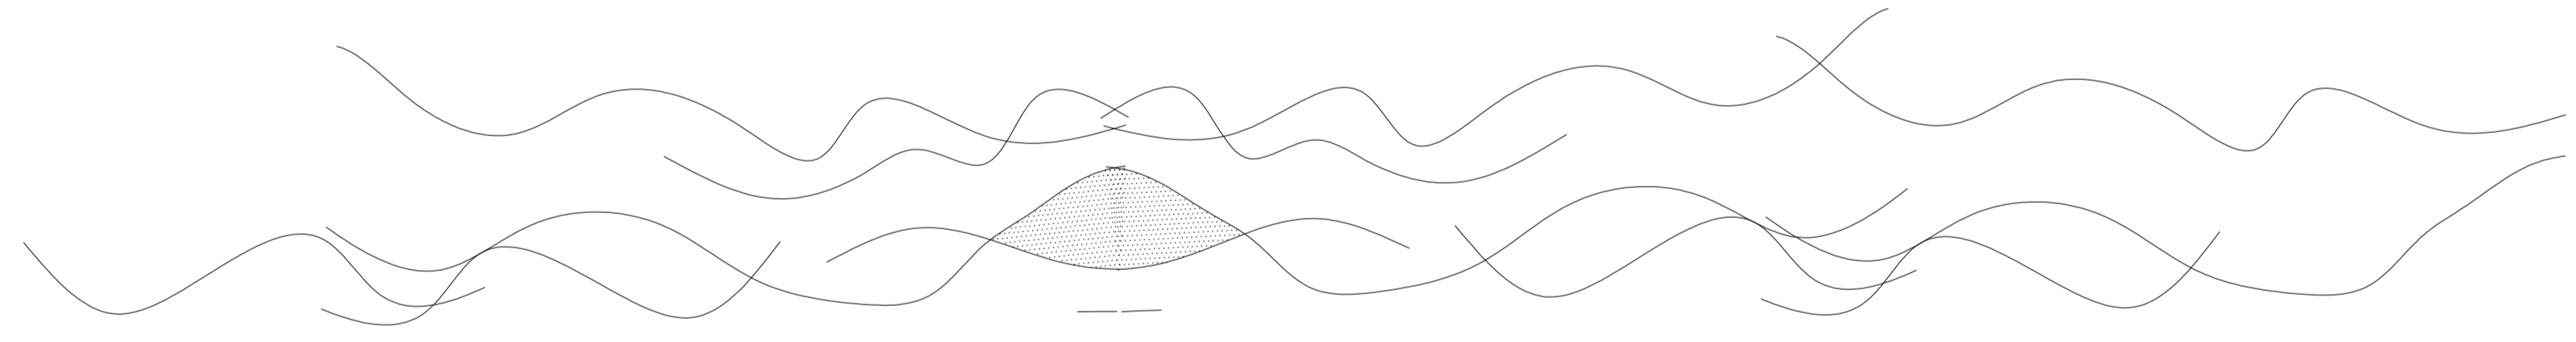

TALLERES . ELEVACIÓN PRINCIPAL

Esc : 1 /100