



**RINCÓN DE LA ALEGRÍA - CORTE A - A**

Esc : 1 / 100

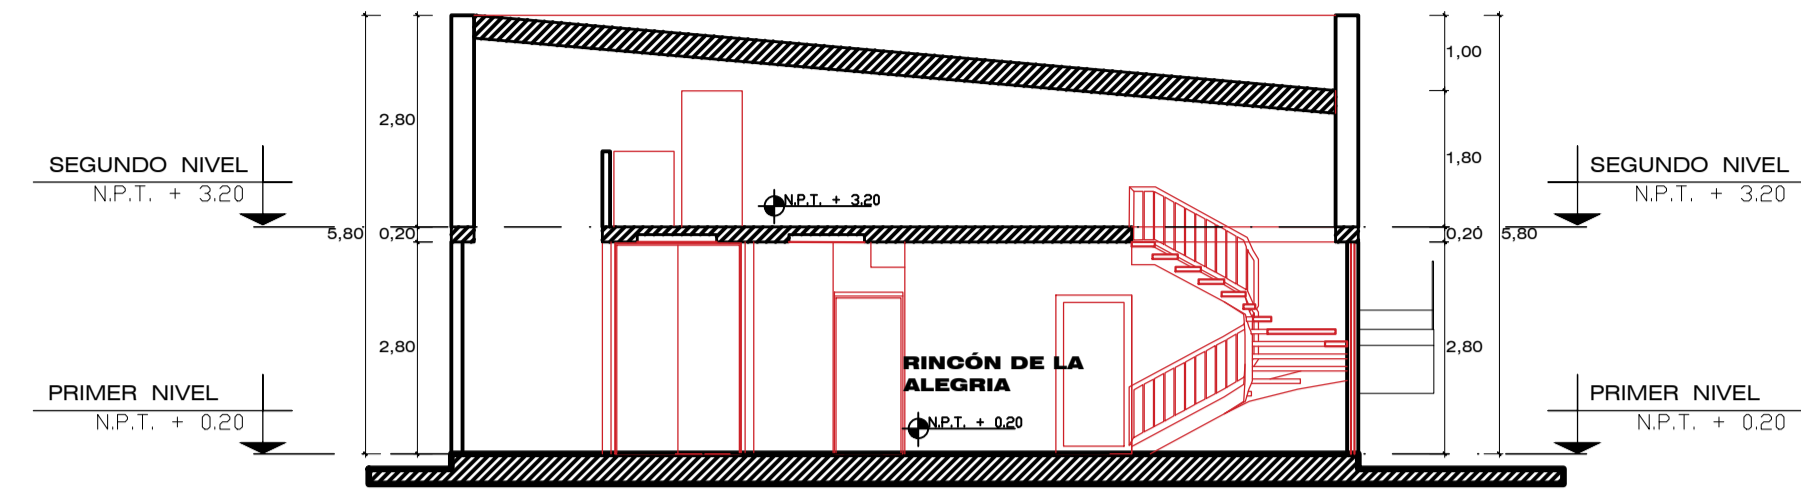


**RINCÓN DE LA ALEGRÍA - CORTE B - B**

Esc : 1 / 100

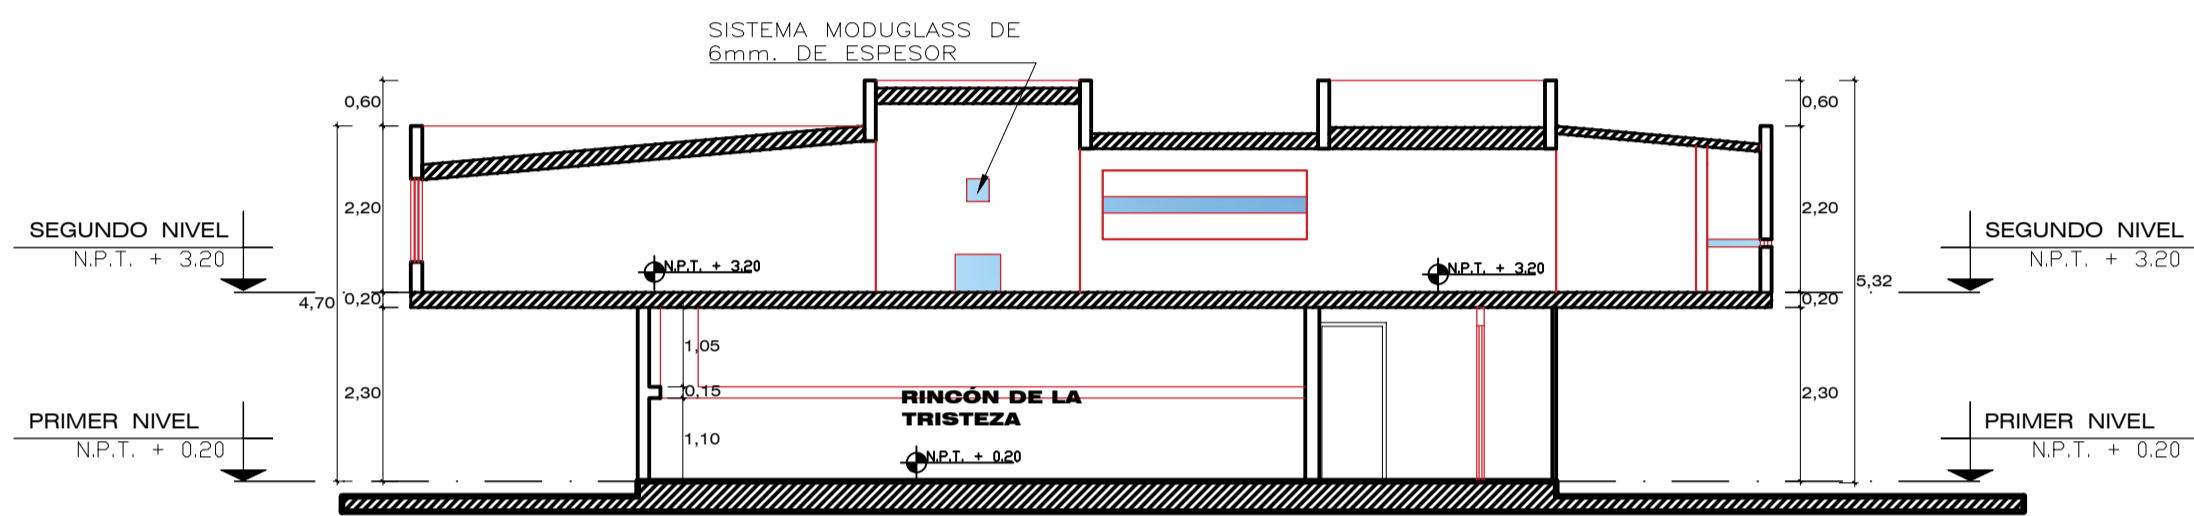


**RINCÓN DE LA TRISTEZA - CORTE G - G**

Esc : 1 / 100

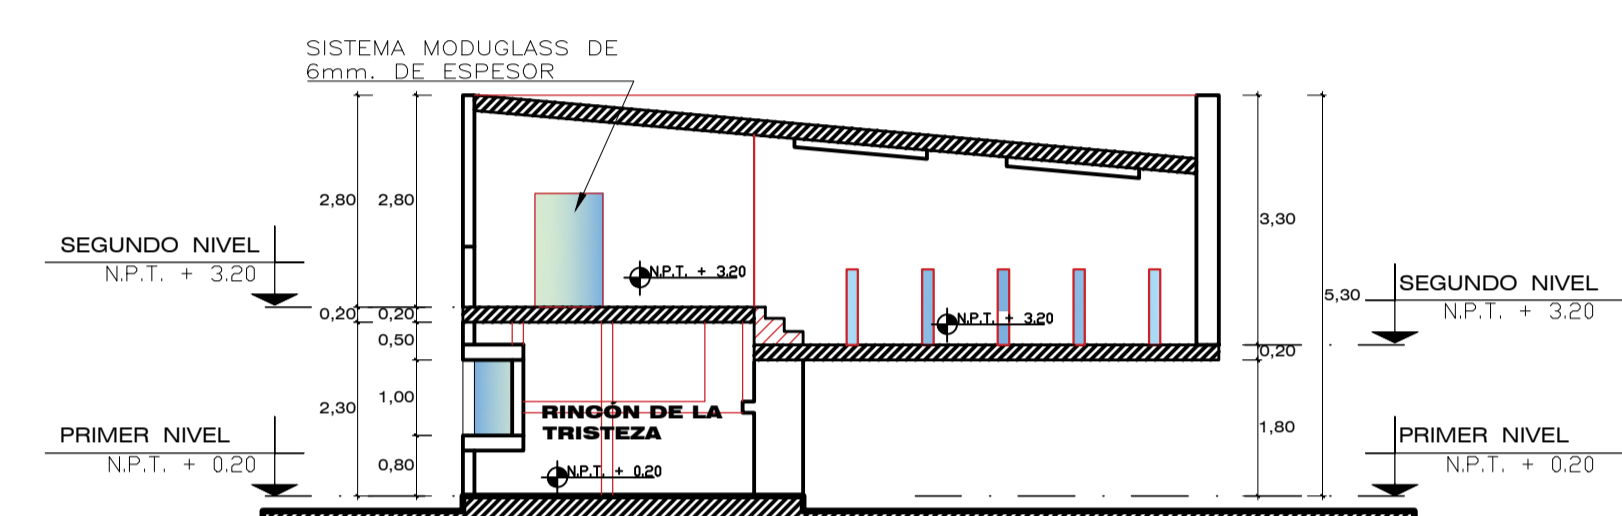


**RINCÓN DE LA TRISTEZA - CORTE H - H**

Esc : 1 / 100

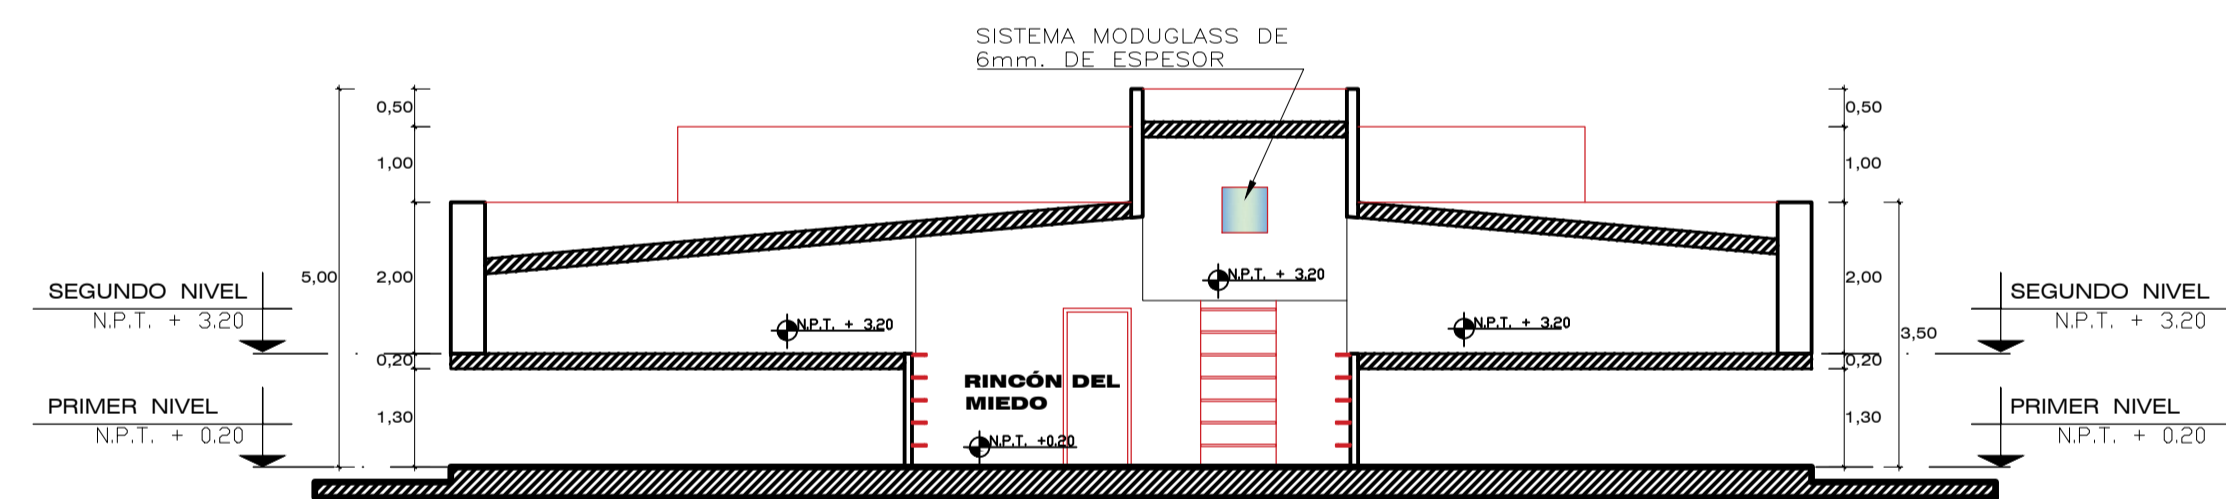


**RINCÓN DEL MIEDO - CORTE E - E**

Esc : 1 / 100

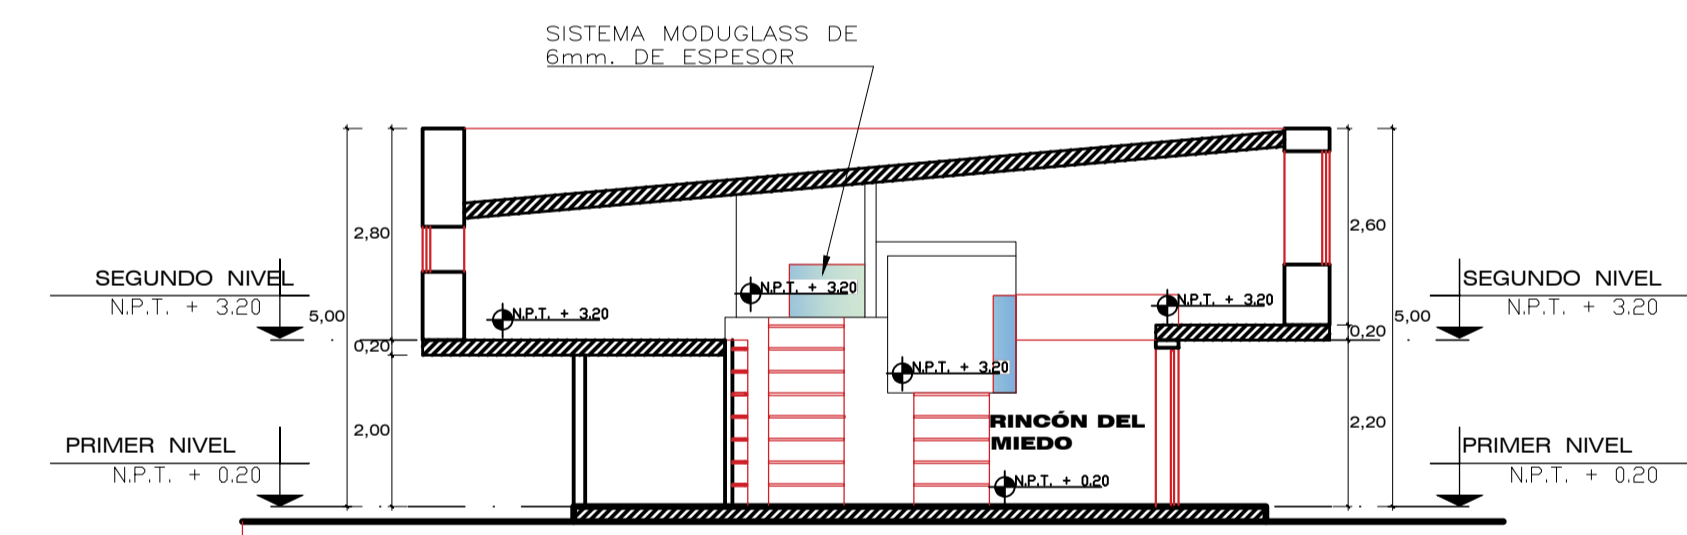


**RINCÓN DEL MIEDO - CORTE F - F**

Esc : 1 / 100

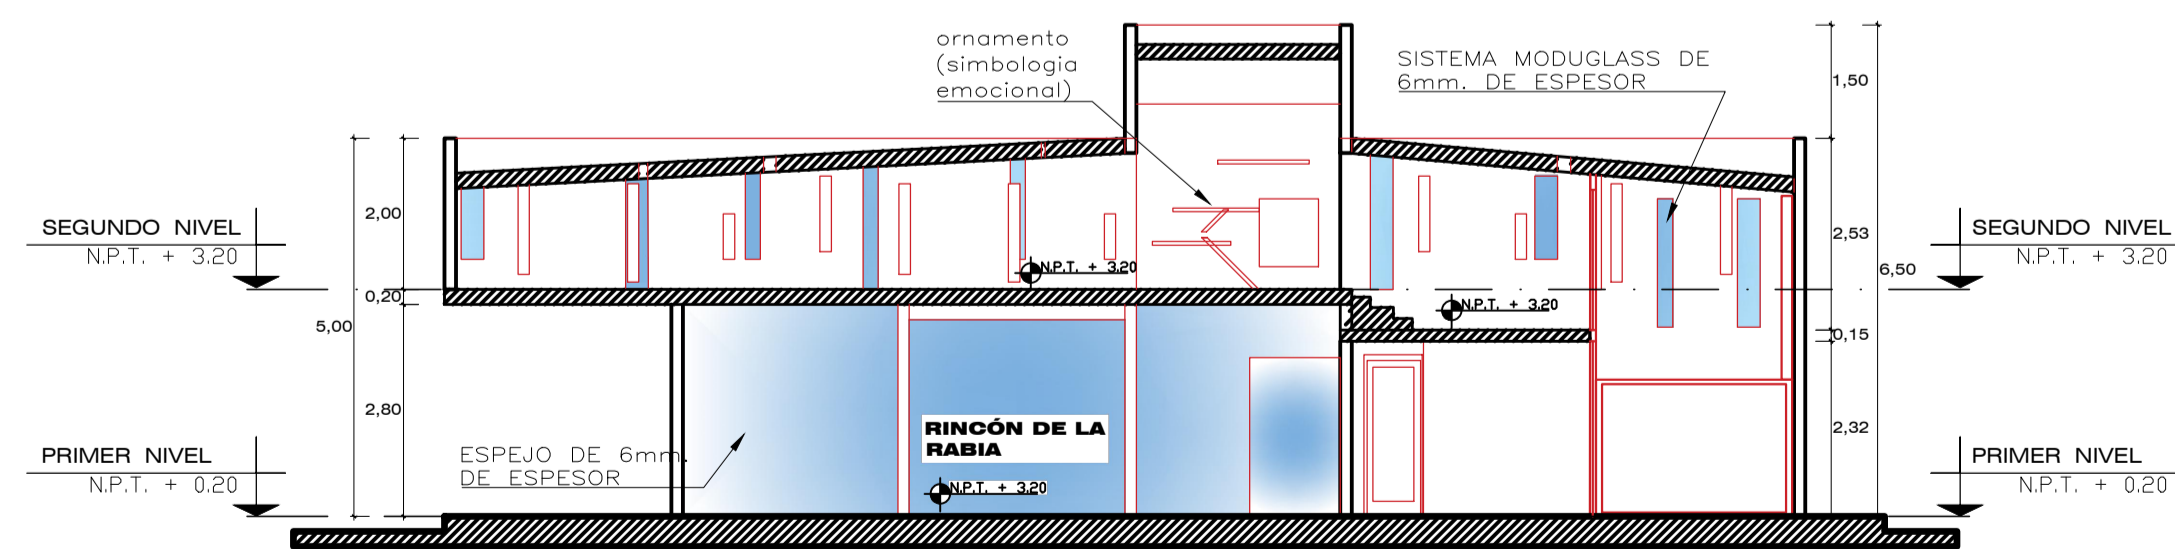


**RINCÓN DE LA FURIA - CORTE C - C**

Esc : 1 / 100

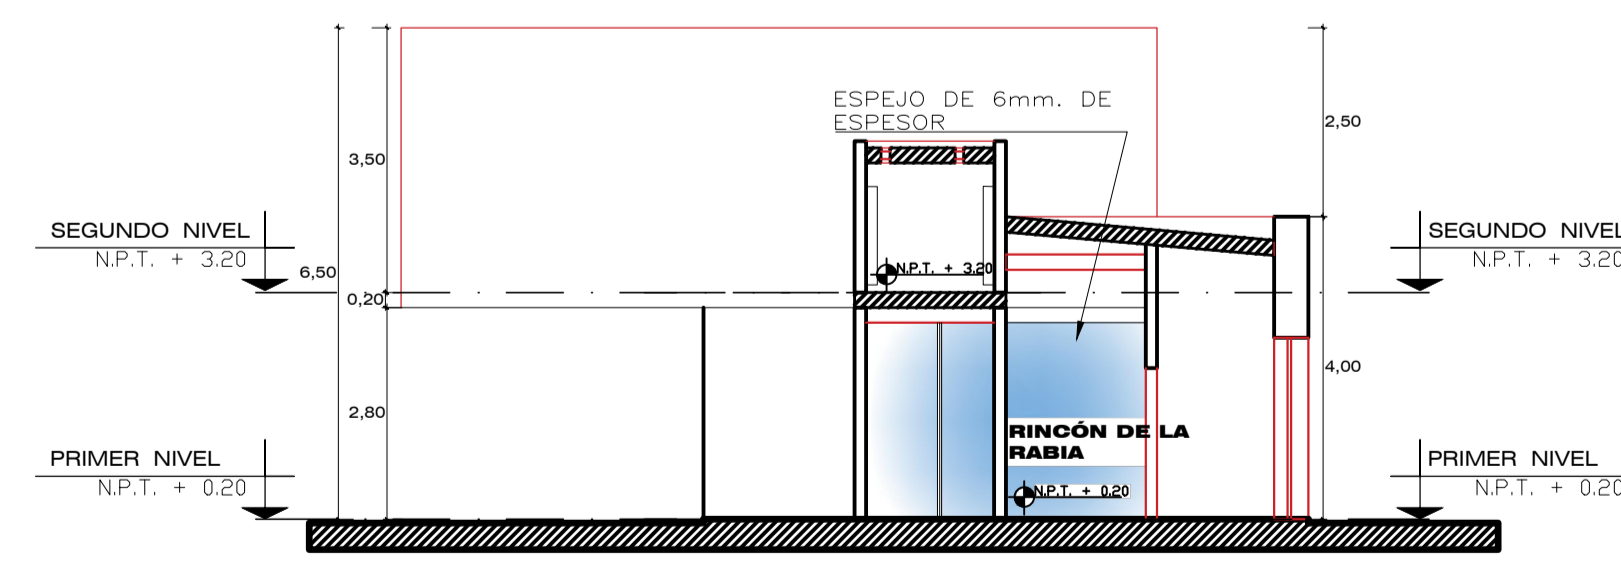


**RINCÓN DE LA FURIA - CORTE D - D**

Esc : 1 / 100

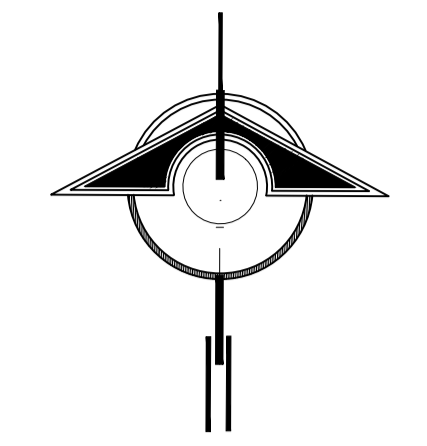

**NORTE**

EPAU

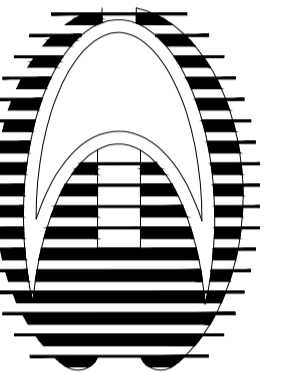

PROYECTO:

DISEÑO

ARQUITECTÓNICO DE UN CENTRO HOLÍSTICO PARA EL DESARROLLO DE LA INTELIGENCIA EMOCIONAL, EN LA REGIÓN PUNO

BACHILLER:

LESLEI SHAMIR GALIZAYA VALENCIA.

ESPECIALIDAD:

ARQUITECTURA SOCIAL, TEORICA Y CRÍTICA

PLANOS:

RINCONES EMOCIONALES  
CORTE

ESCALA:

Indicada

JURADO:

Presidente :  
D.Sc. ELIE RAUL CHARAJA LOZA.

Primer Miembro :  
M.Sc. JORGE ADAN VILLEGAS ABRIL.

Segundo Miembro :  
Arq. ROSA MARIA TOVAR VASQUEZ.

Director/Asesor :  
Arq. KATHERINE F. HARVEY RECHARTE.

Nº DE LAMINA:

**19**

PROYECTO DE PREGRADO