
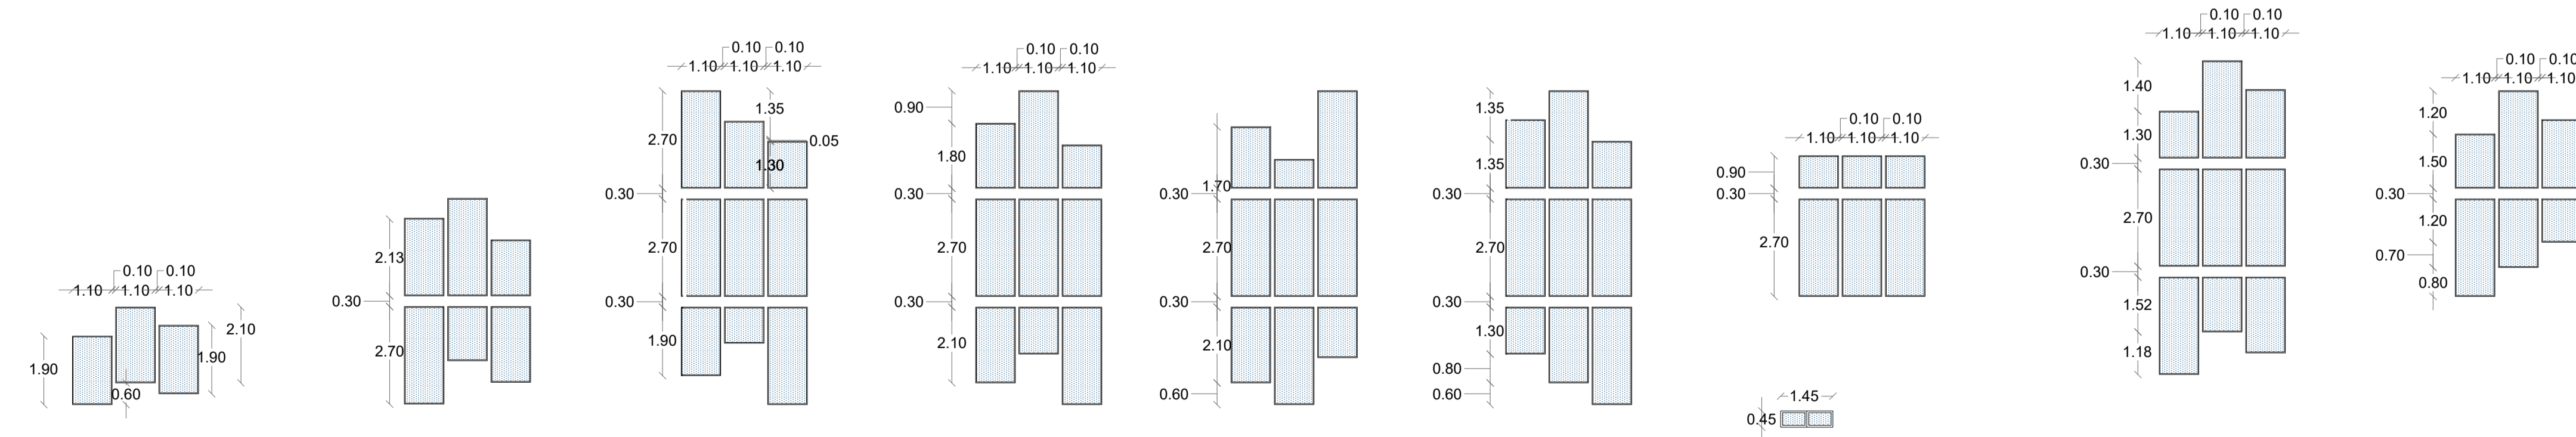



detalle de vanos / zona pedagógica

Esc : 1 /125

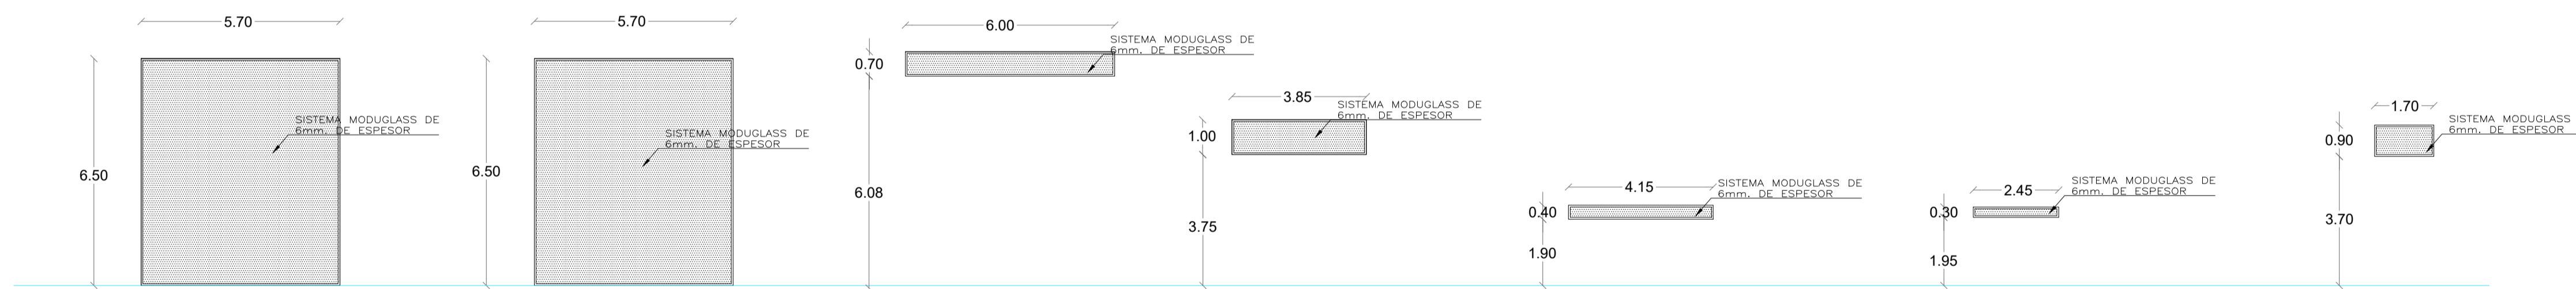


detalle de vanos / zona residencial

Esc : 1 /125

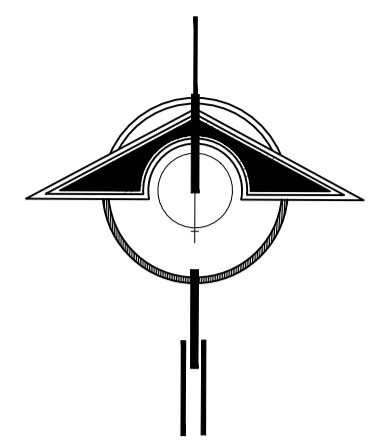

NORTE

EPAU

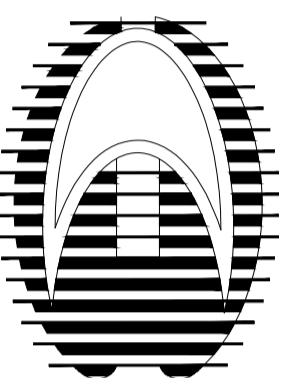

PROYECTO:
DISEÑO
 ARQUITECTÓNICO DE
 UN CENTRO HOLÍSTICO
 PARA EL DESARROLLO
 DE LA INTELIGENCIA
 EMOCIONAL, EN LA
 REGIÓN PUNO
BACHILLER:
 LESLIE SHAMIR CALIZAYA
 VALENCIA.

ESPECIALIDAD:
 -ARQUITECTURA
 SOCIAL, TEORICA Y
 CRÍTICA

PLANOS:
 DETALLES
 VANOS - ZONA
 PEDAGÓGICA
 ESCALA:
 Indicada

JURADO:

Presidente :
 D.Sc. ELIE RAUL
 CHARAJA LOZA.

Primer Miembro :
 M.Sc. JORGE ADAN
 VILLEGAS ABRILL.

Segundo Miembro :
 Arq. ROSA MARIA TOVAR
 VASQUEZ.

Director/Asesor :
 Arq. KATHERINE F.
 HARVEY RECHARTE.

Nº DE LAMINA:

36

PROYECTO DE TÍTULO