



**GEOMETRÍA SOLAR EN EL TERRENO**  
Esc. S/E

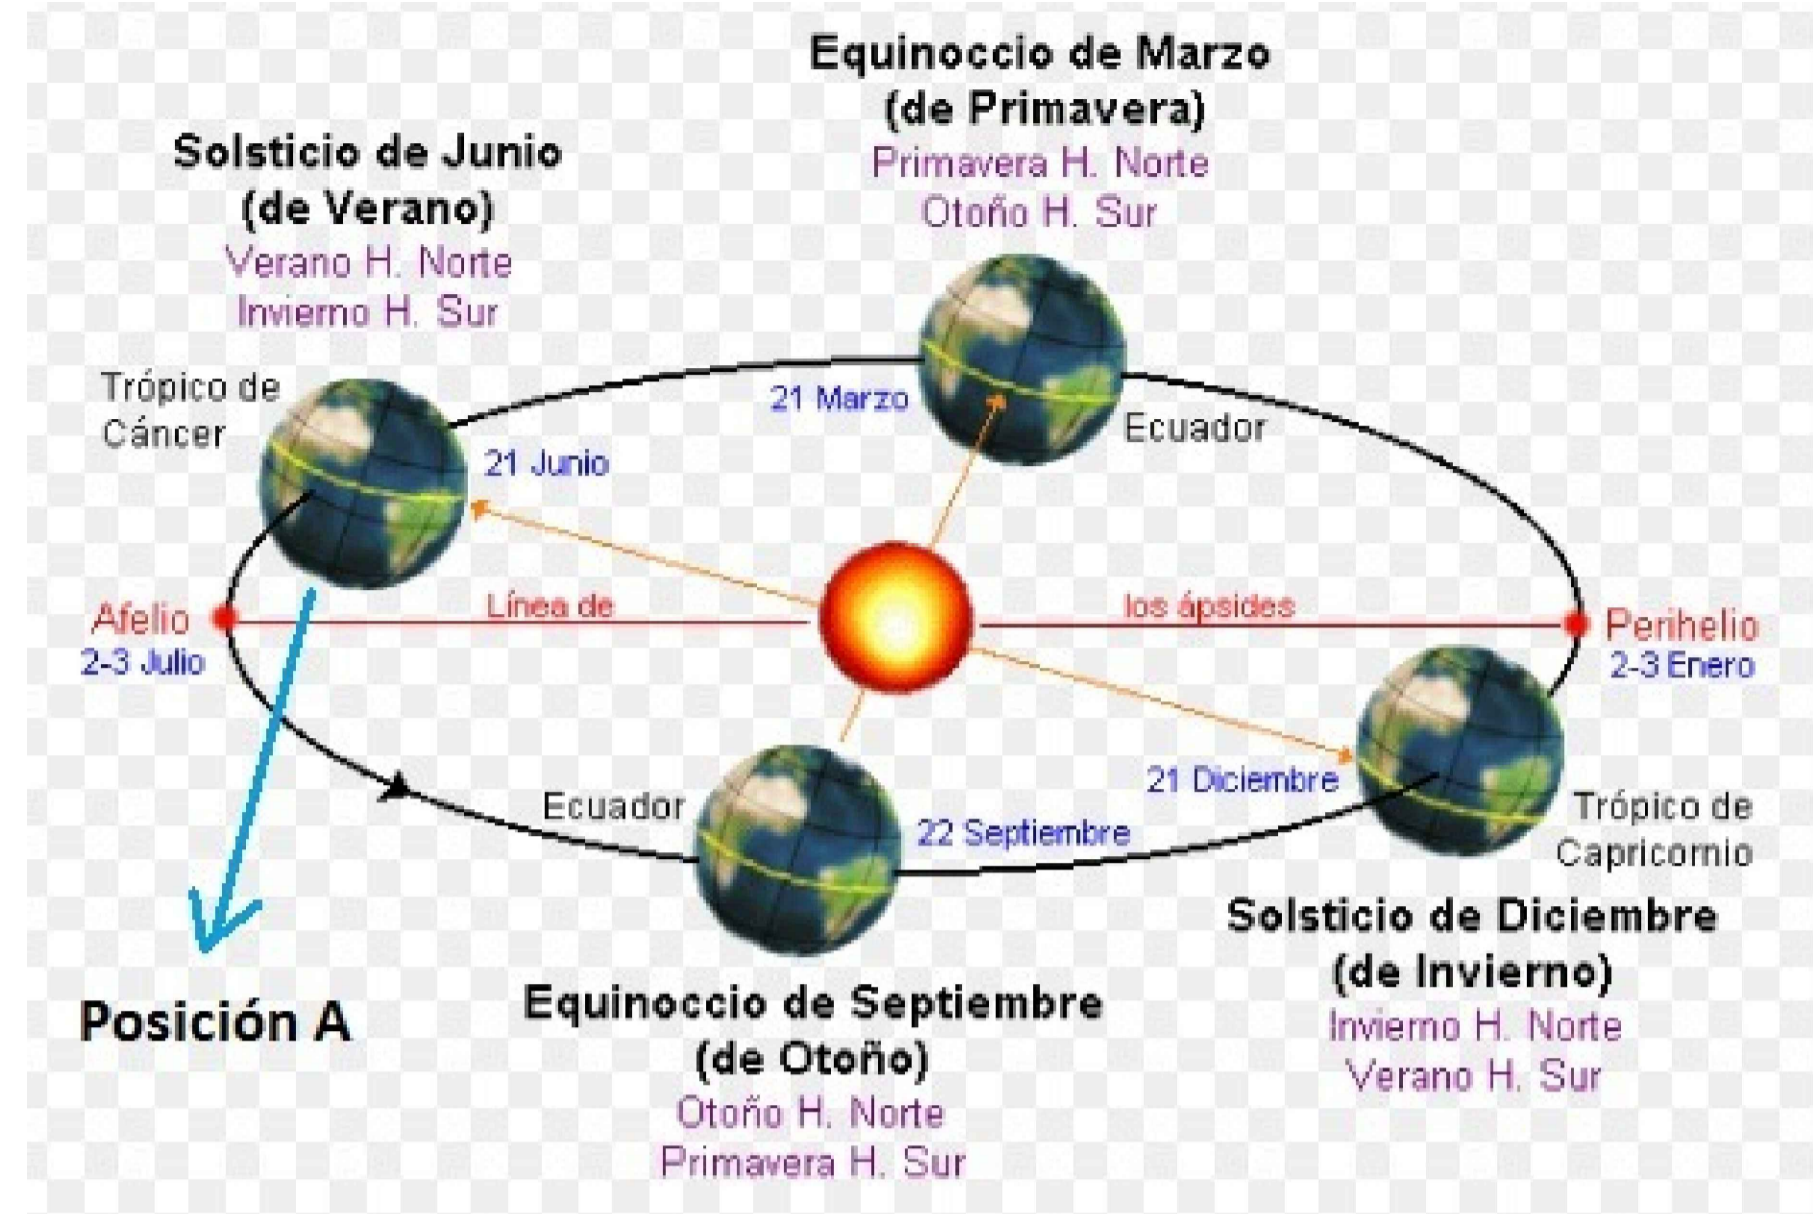


**ROTACIÓN DE LA TIERRA**

Esc. S/E

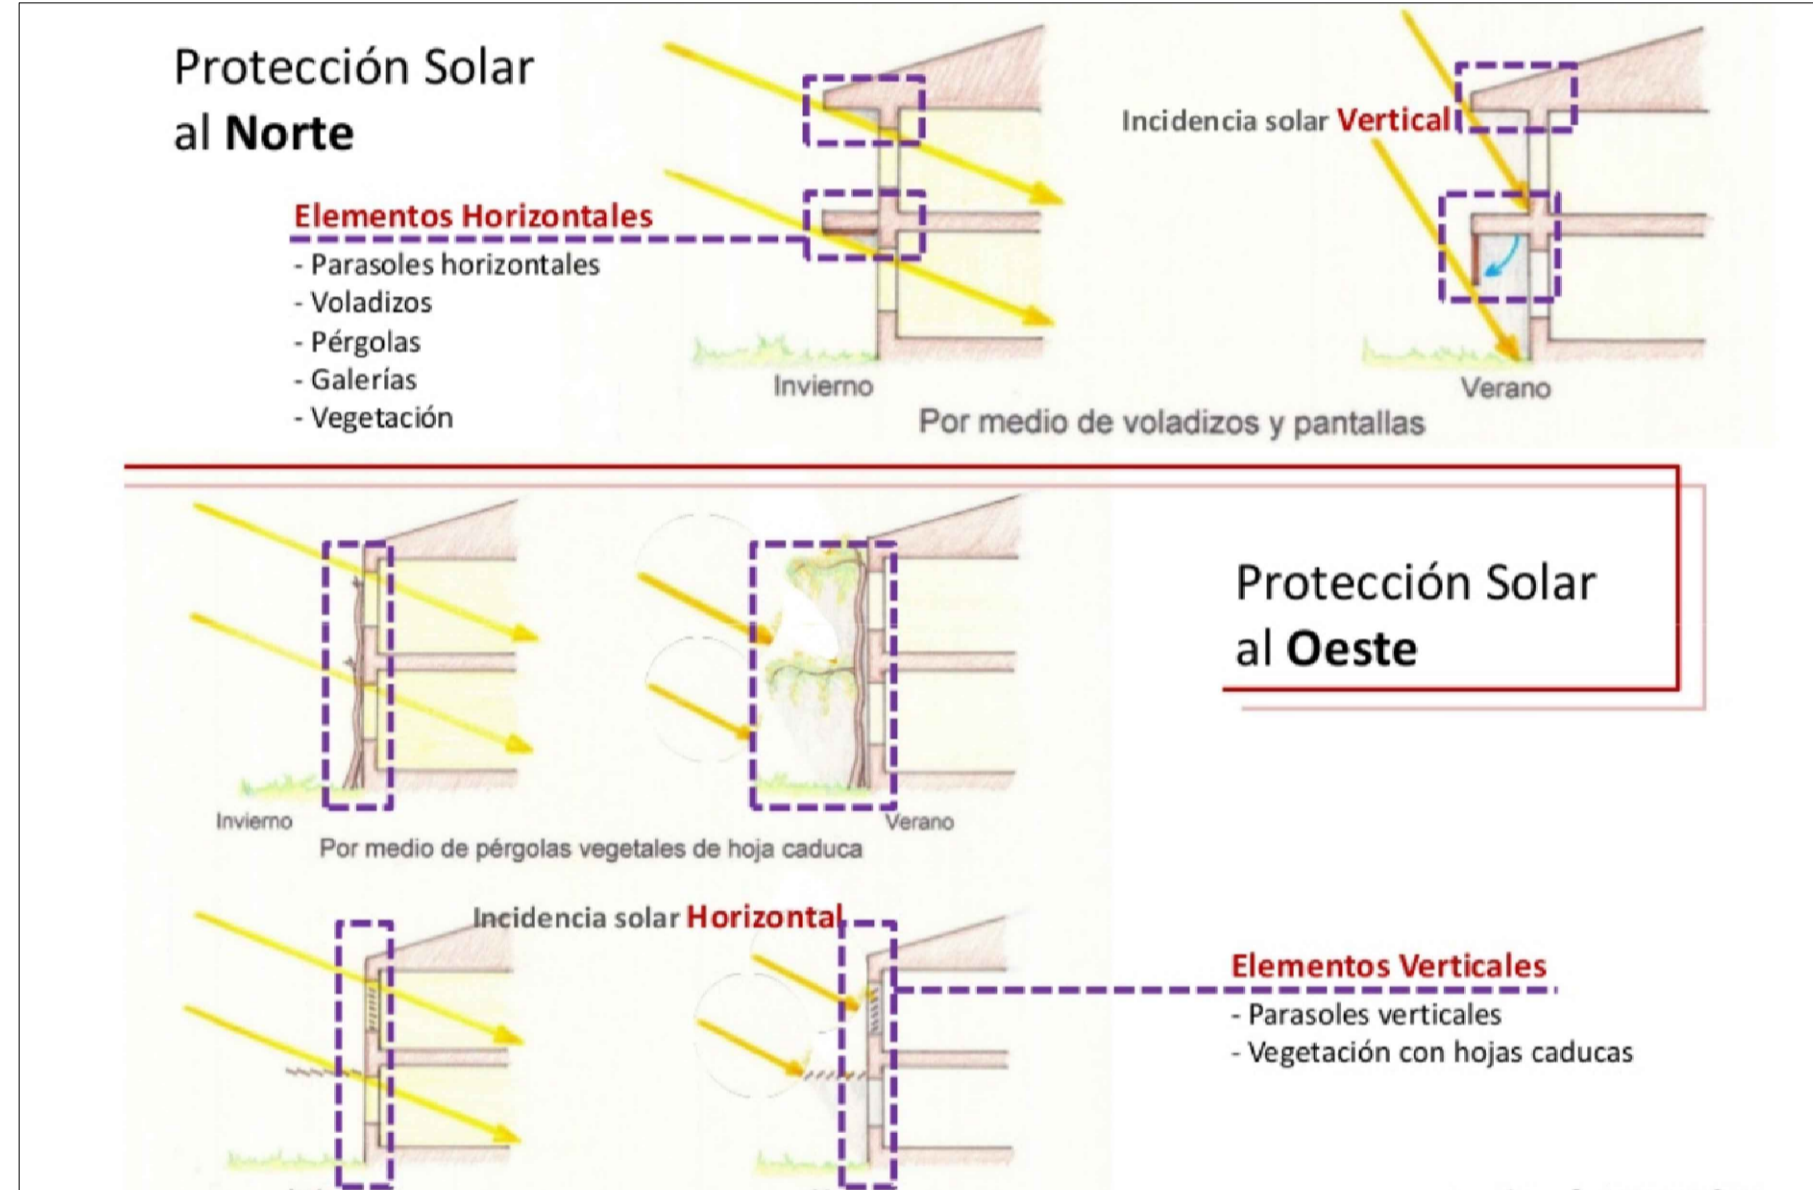


**PROTECCIÓN SOLAR**

Esc. S/E

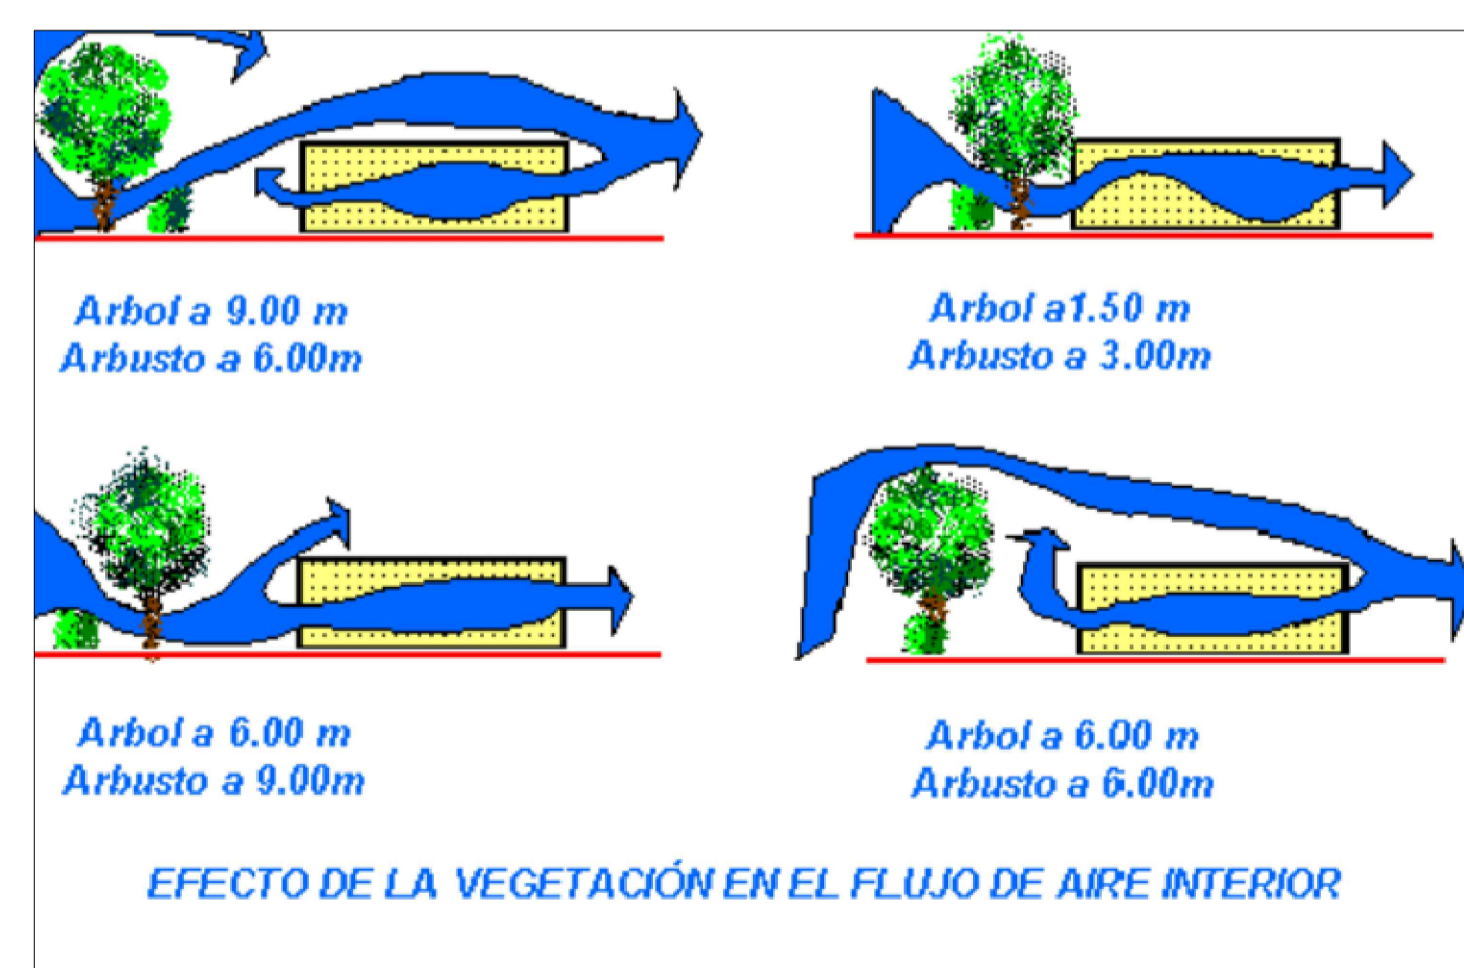

**EFFECTO DE LA VEGETACIÓN EN EL FLUJO DE AIRE INTERIOR**

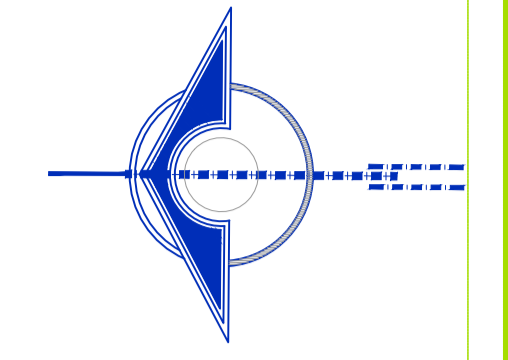

**NORTE**



**PROYECTO:**  
DISEÑO ARQUITECTÓNICO DE UN CENTRO HOLÍSTICO PARA EL DESARROLLO DE LA INTELIGENCIA EMOCIONAL, EN LA REGIÓN PUNO

**BACHILLER:**  
LESLIE SHAMIR CALUZAYA VALESCIA.

**ESPECIALIDAD:**  
-ARQUITECTURA SOCIAL, TEÓRICA Y CRÍTICA

**PLANOS:**  
ANÁLISIS DE ASOLEAMIENTO

**ESCALA:**  
Indicada

**JURADO:**

Presidente :  
D.Sc. ELIE RAUL CHARAJA LOZA.

Primer Miembro :  
M.Sc. JORGE ADAN VILLEGAS ABRILL.

Segundo Miembro :  
Arq. ROSA MARIA TOVAR VASQUEZ.

Director/Asesor :  
Arq. KATHERINE F. HARVEY RECHARTE.

PROYECTO DE PREGABADO