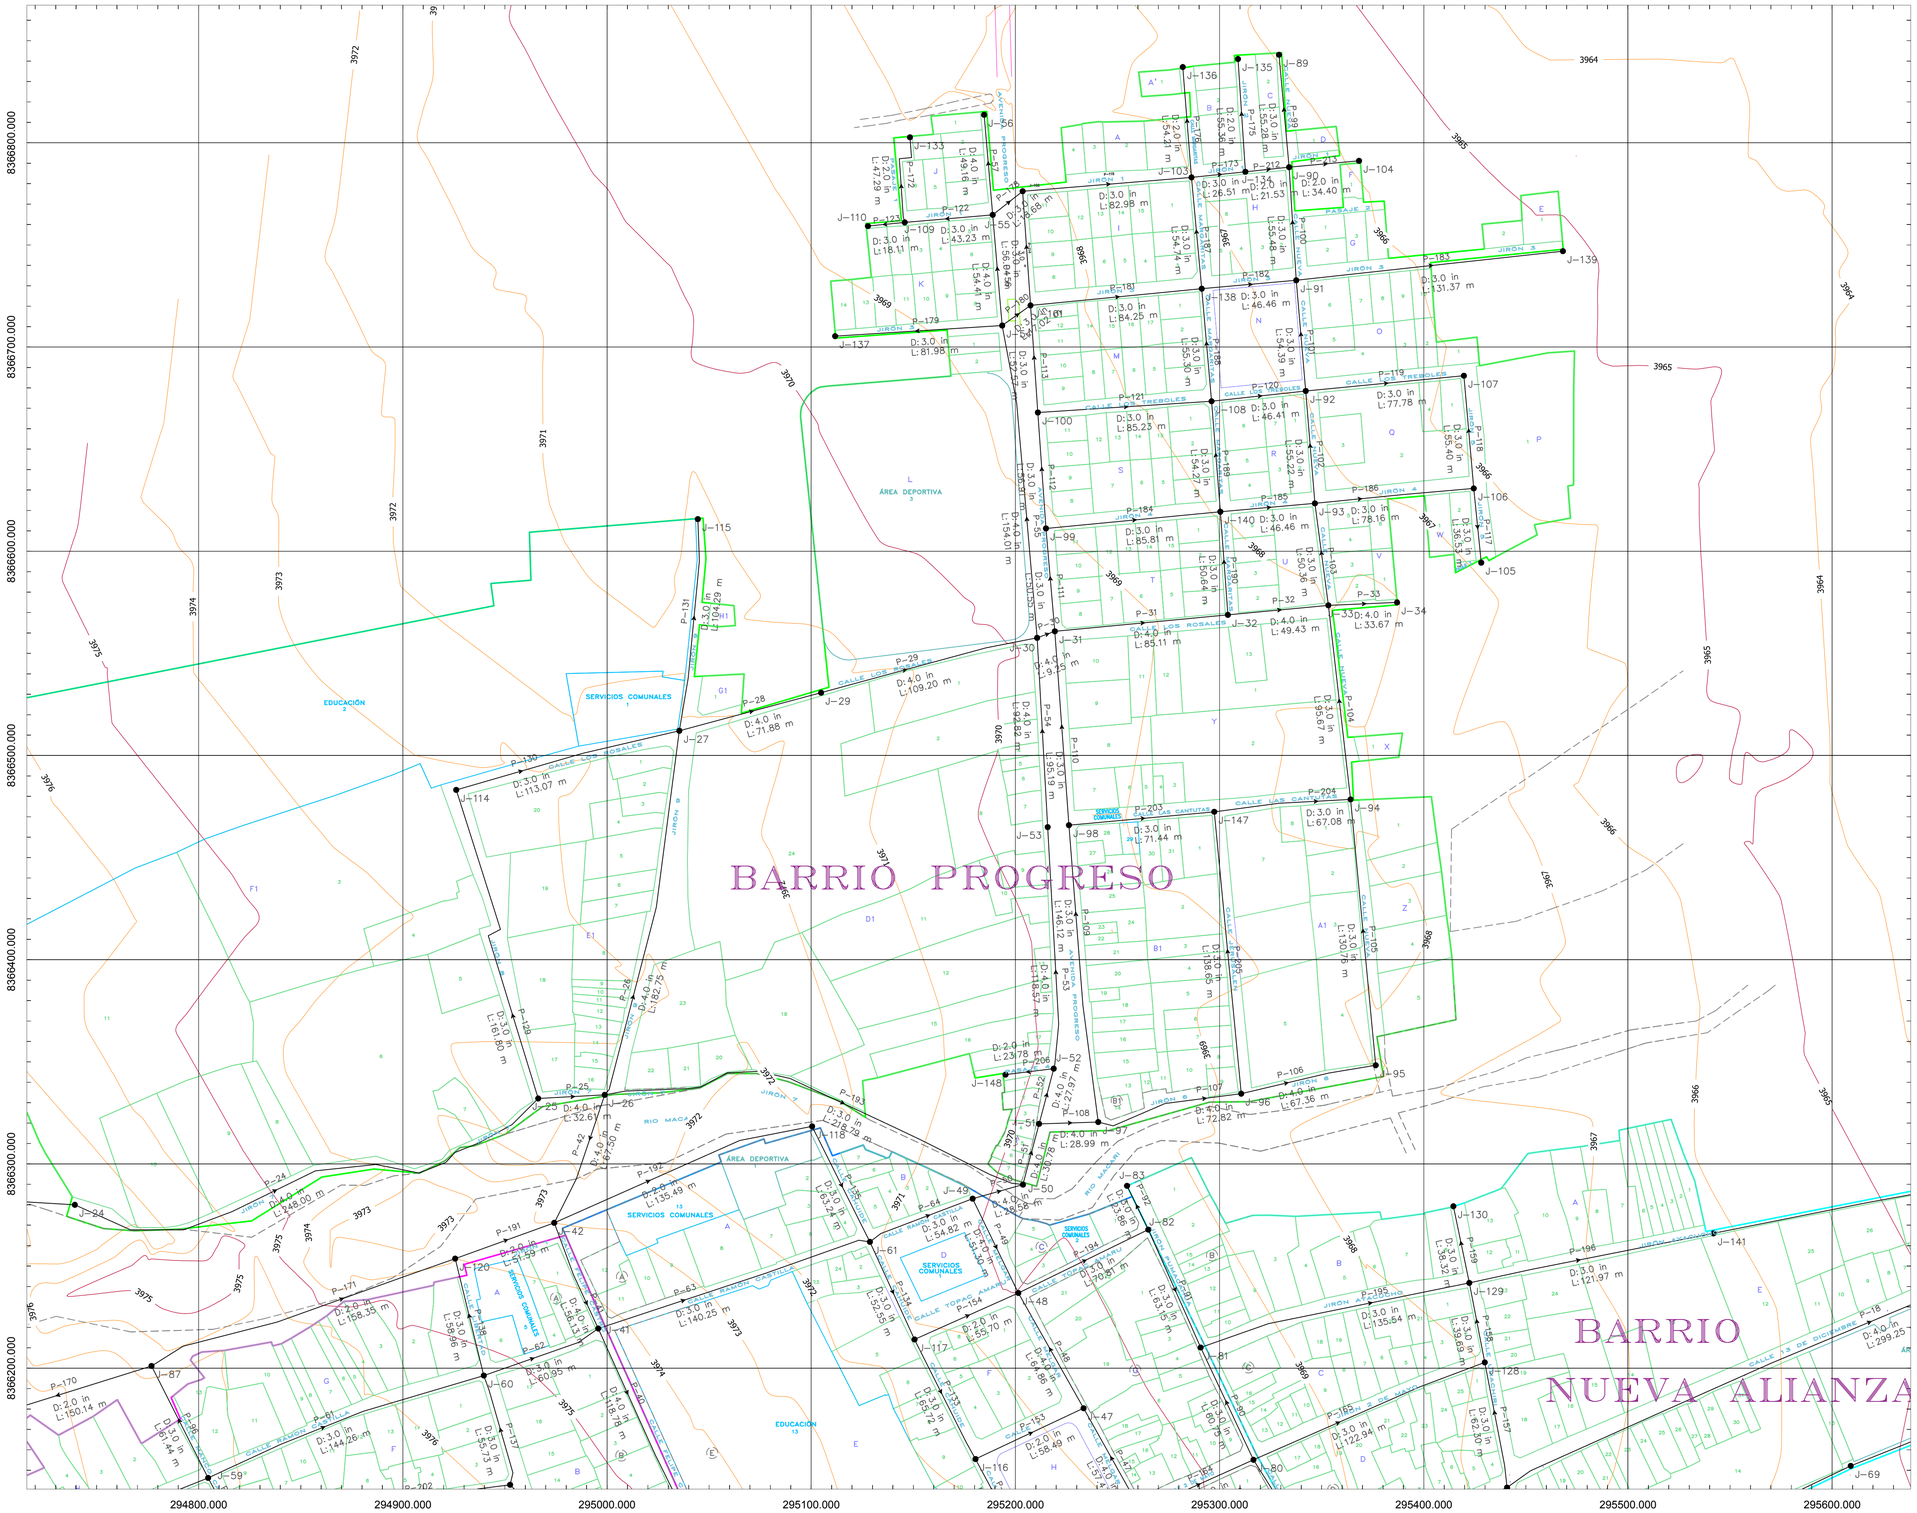

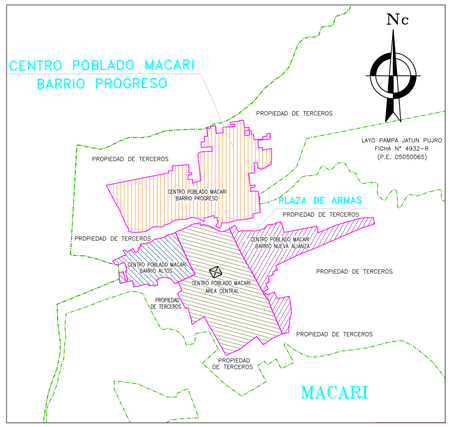

LEYENDA	
SIMBOLO	DESCRIPCION
3530.50	CURVA MAYOR C/5.0m
	CURVA MENOR C/1.0m
	CARRETERA
	CAMINO/TROCHA
	CANAL/ASEQUIA
	RIO
	BOFEDAL
	PUENTE
	LIMITE DE LOTE
	AREA DE INFLUENCIA

LEYENDA	
SIMBOLO	DESCRIPCION
	POSTE DE LUZ
	PILETA
	POSTE DE MEDIA TENSION
	POSTE DE SUB-ESTACION
E-1	ESTACIONES
	BMS
	CAJA
	POZOS
	CAJA VALVULA
	LIMITE ZONA DE PRESION

LEYENDA	
LINEAS PRINCIPALES PROYECTADAS	
	LINEA DE CONDUCCION PVC D: 4" C-10
	LINEA DE ADUCCION PVC D: 4" C-7.5
RED DE DISTRIBUCION PROYECTADA	
	PVC D: 4" C-7.5
	PVC D: 3" C-7.5
	PVC D: 2" C-7.5
	ACCESORIOS/VALVULAS
	PASE AEREO
	SECCIONES

BARRIO PROGRESO
CUADRO GENERAL DE ÁREAS – MANZANAS Y LOTES

	Mz. A	Mz. A'	Mz. B	Mz. C	Mz. D	Mz. E	Mz. F	Mz. G	Mz. H	Mz. I	Mz. J	Mz. K	Mz. L	Mz. M	Mz. N	Mz. O	Mz. P	Mz. Q	Mz. R	Mz. S	Mz. T	Mz. U	Mz. V	Mz. W	Mz. X	Mz. Y	Mz. Z	Mz. A1	Mz. B1	Mz. C1	Mz. D1	Mz. E1	Mz. F1	Mz. G1	Mz. H1	TOTALES
TOTAL LOTES	4	1	3	2	1	2	1	4	6	15	7	14	3	17	1	10	1	4	7	15	15	5	6	3	1	13	5	8	31	7	24	20	11	1	1	269 und.
TOTAL VIVIENDA (m2)	1 451.92	240.59	949.05	496.56	232.36	689.13	167.94	964.26	1 931.53	3 809.01	1 595.87	3 398.53	463.25	3 832.82		3 122.21	3 775.40	3 399.53	1 926.56	3 847.45	3 855.30	1 990.56	1 455.38	709.87	255.44	10 995.77	4 057.25	6 859.23	9 094.10	818.75	34 742.56	10 492.02	40 718.24	359.76	131.65	162 829.85 m2
TOTAL EQUIPAMIENTO (m2)													13 502.03		1 909.91													1 097.16	135.07				37 273.74			53 917.91 m2
TOTAL Mz. (m2)	1 451.92	240.59	949.05	496.56	232.36	689.13	167.94	964.26	1 931.53	3 809.01	1 595.87	3 398.53	13 965.28	3 832.82	1 909.91	3 122.21	3 775.40	3 399.53	1 926.56	3 847.45	3 855.30	1 990.56	1 455.38	709.87	255.44	10 995.77	4 057.25	7 956.39	9 229.17	818.75	34 742.56	10 492.02	77 991.98	359.76	131.65	216 747.76 m2

UNIVERSIDAD NACIONAL DEL ALTIPLANO
ESCUELA PROFESIONAL DE INGENIERIA CIVIL

REVISADO:

PROYECTO: "SISTEMA DE ABASTECIMIENTO DE AGUA POTABLE EN LAS URBANIZACIONES NUEVO PROGRESO Y UNION MILLUNI DEL DISTRITO DE MACARI"

PLANO: **RED DE DISTRIBUCION**
BARRIO PROGRESO

TESISTA: Bach.Ing.Civil: ELVIS YURY PAUCAR CARRASCO

DEPARTAMENTO:	PROVINCIA:	DISTRITO:	FECHA:	CAD:	ESCALA:
PUNO	MELGAR	MACARI	NOV - '15	E.P.C.	1 / 1500

LAMINA: **RD-02**