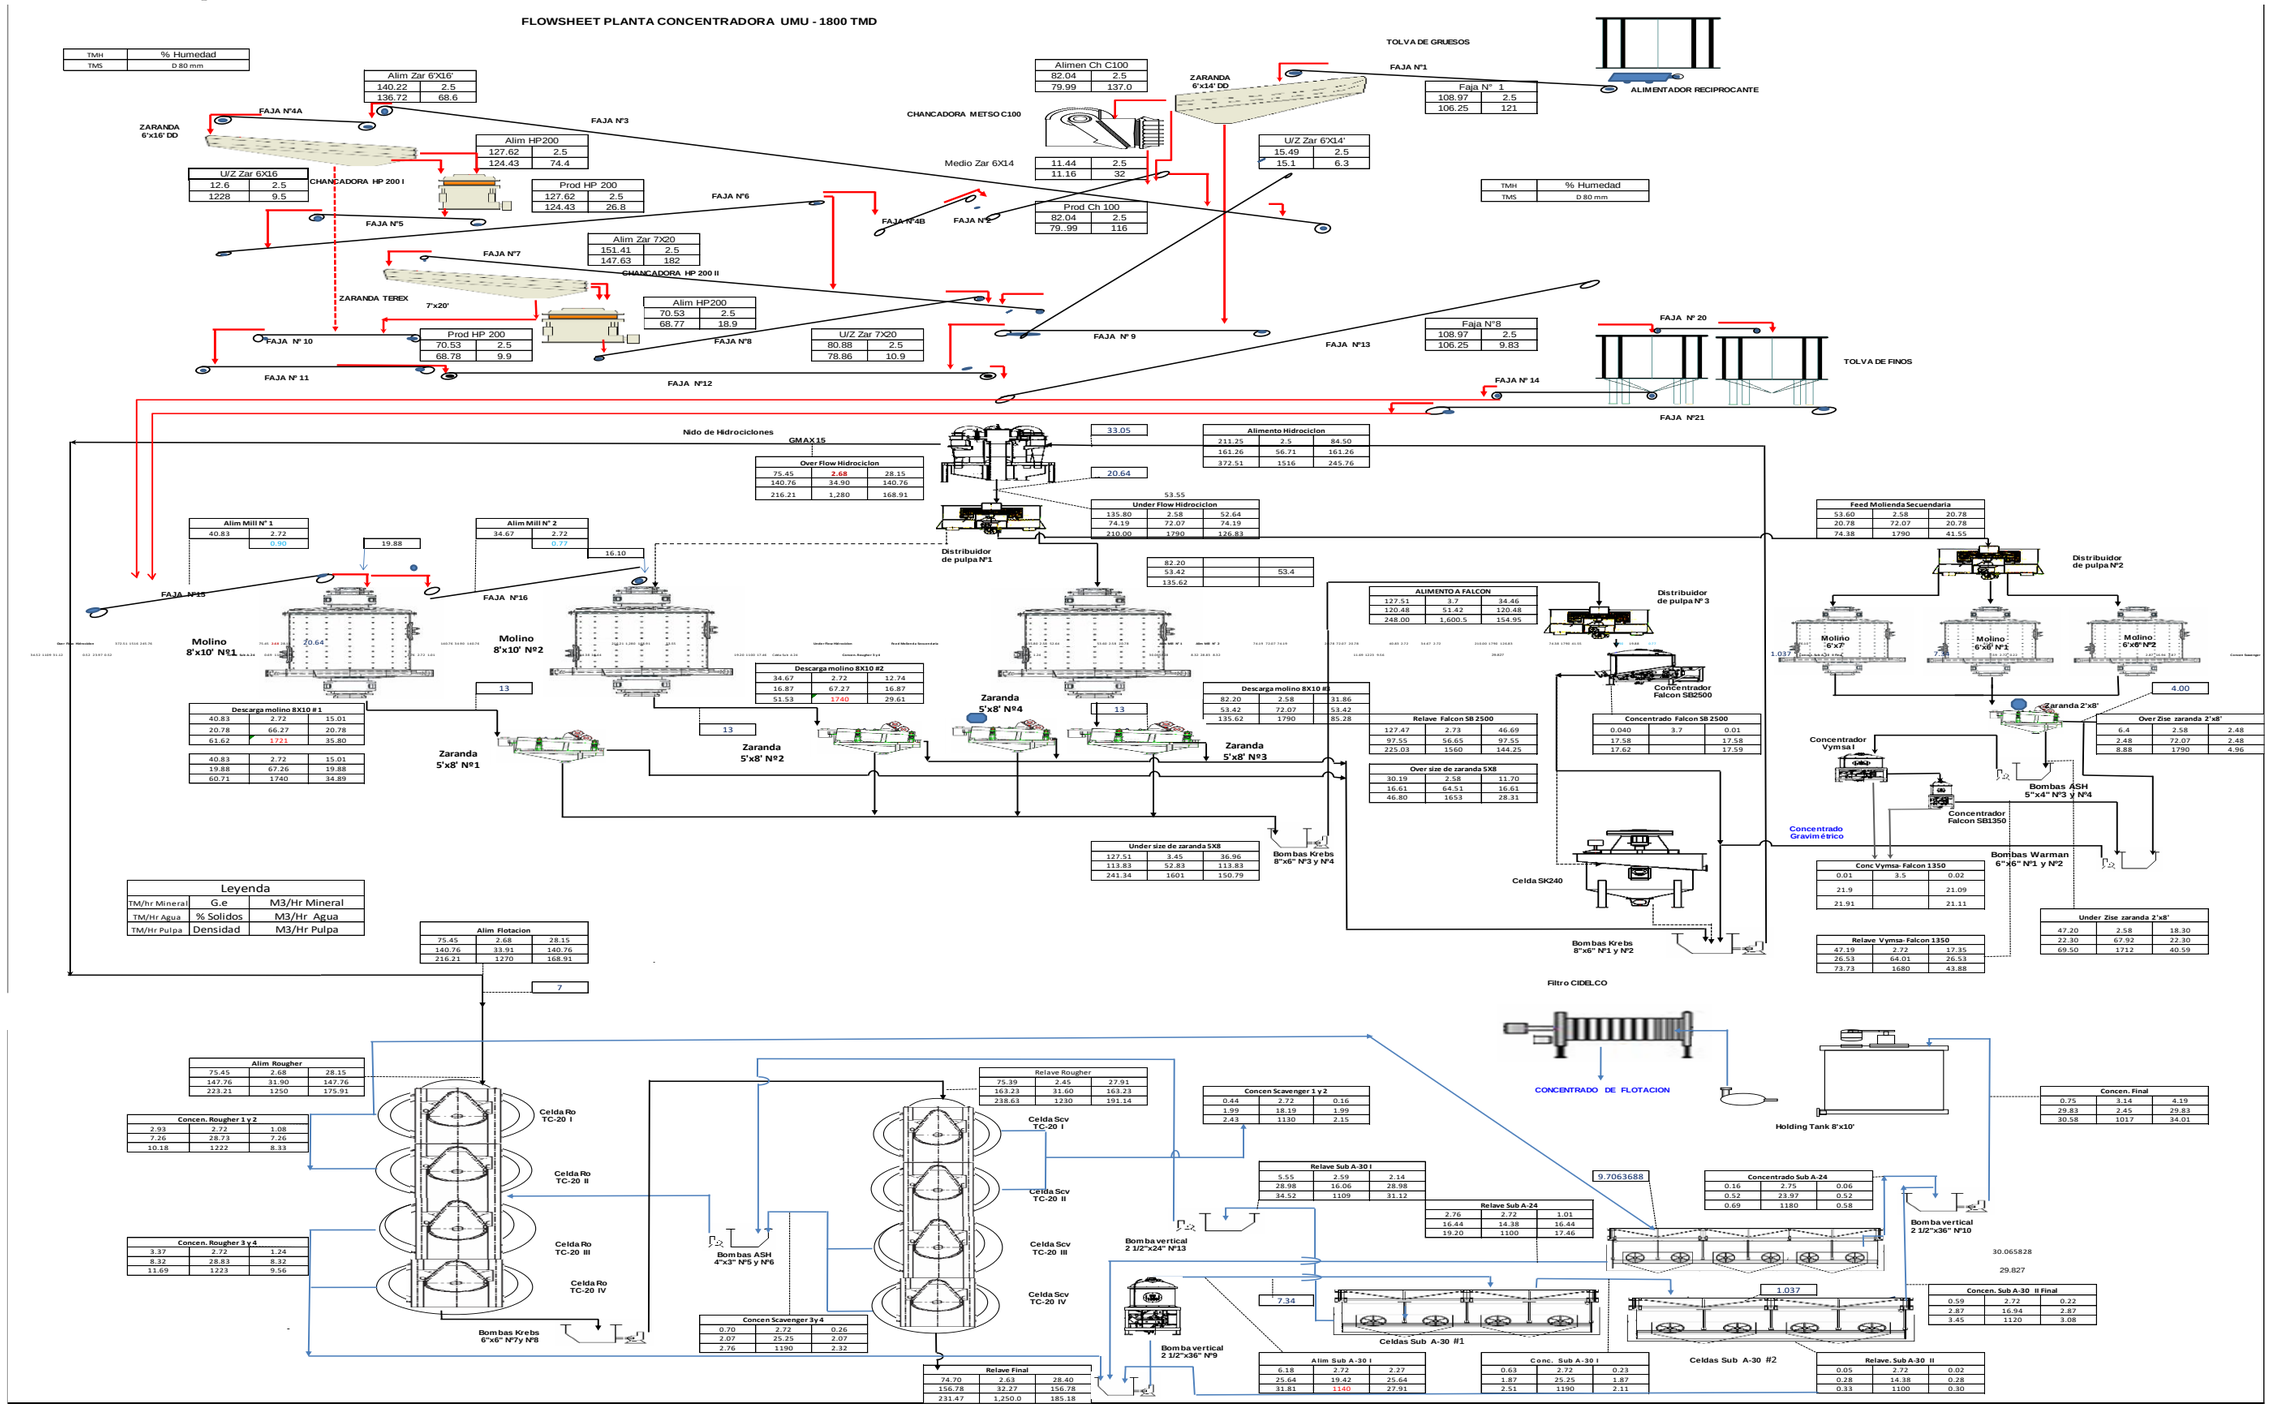Anexo 2: Flow shet planta concentradora