




PLANIMETRÍA GENERAL
MODULO BASICO
Escala 1/75

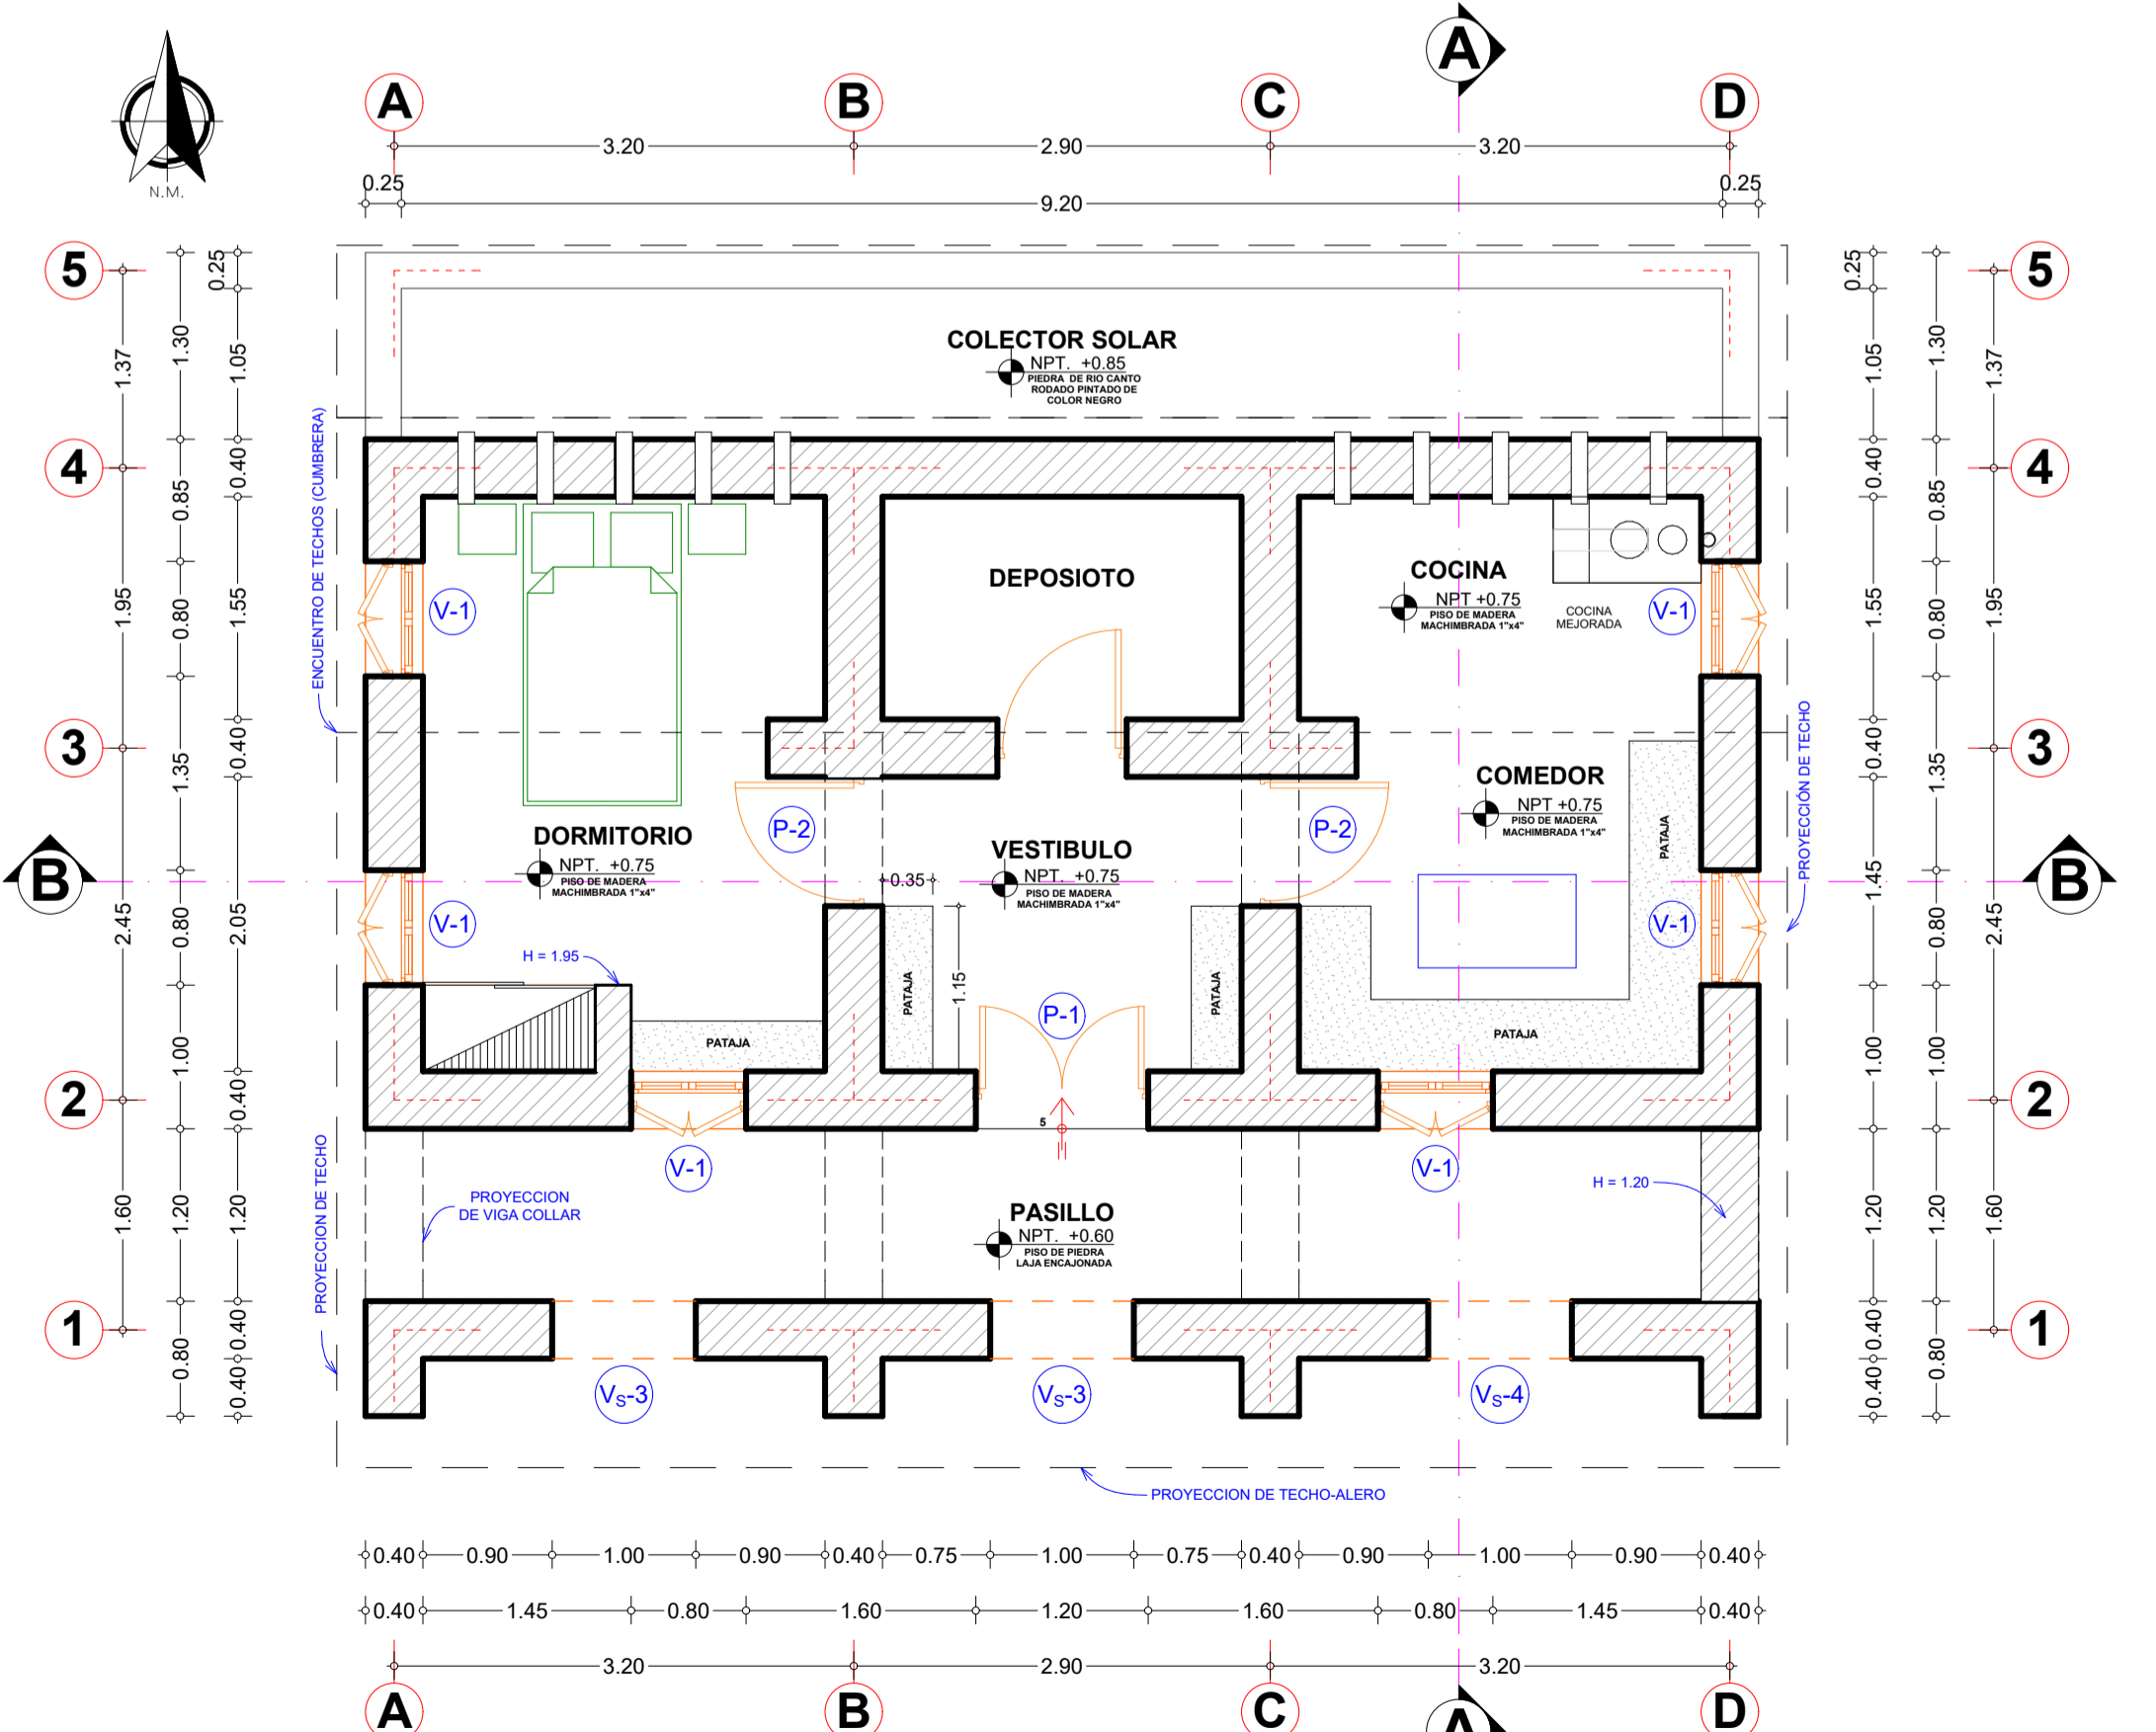

PLANO DE DISTRIBUCIÓN
DORMITORIO - COCINA - DESPENSA
Escala 1/50

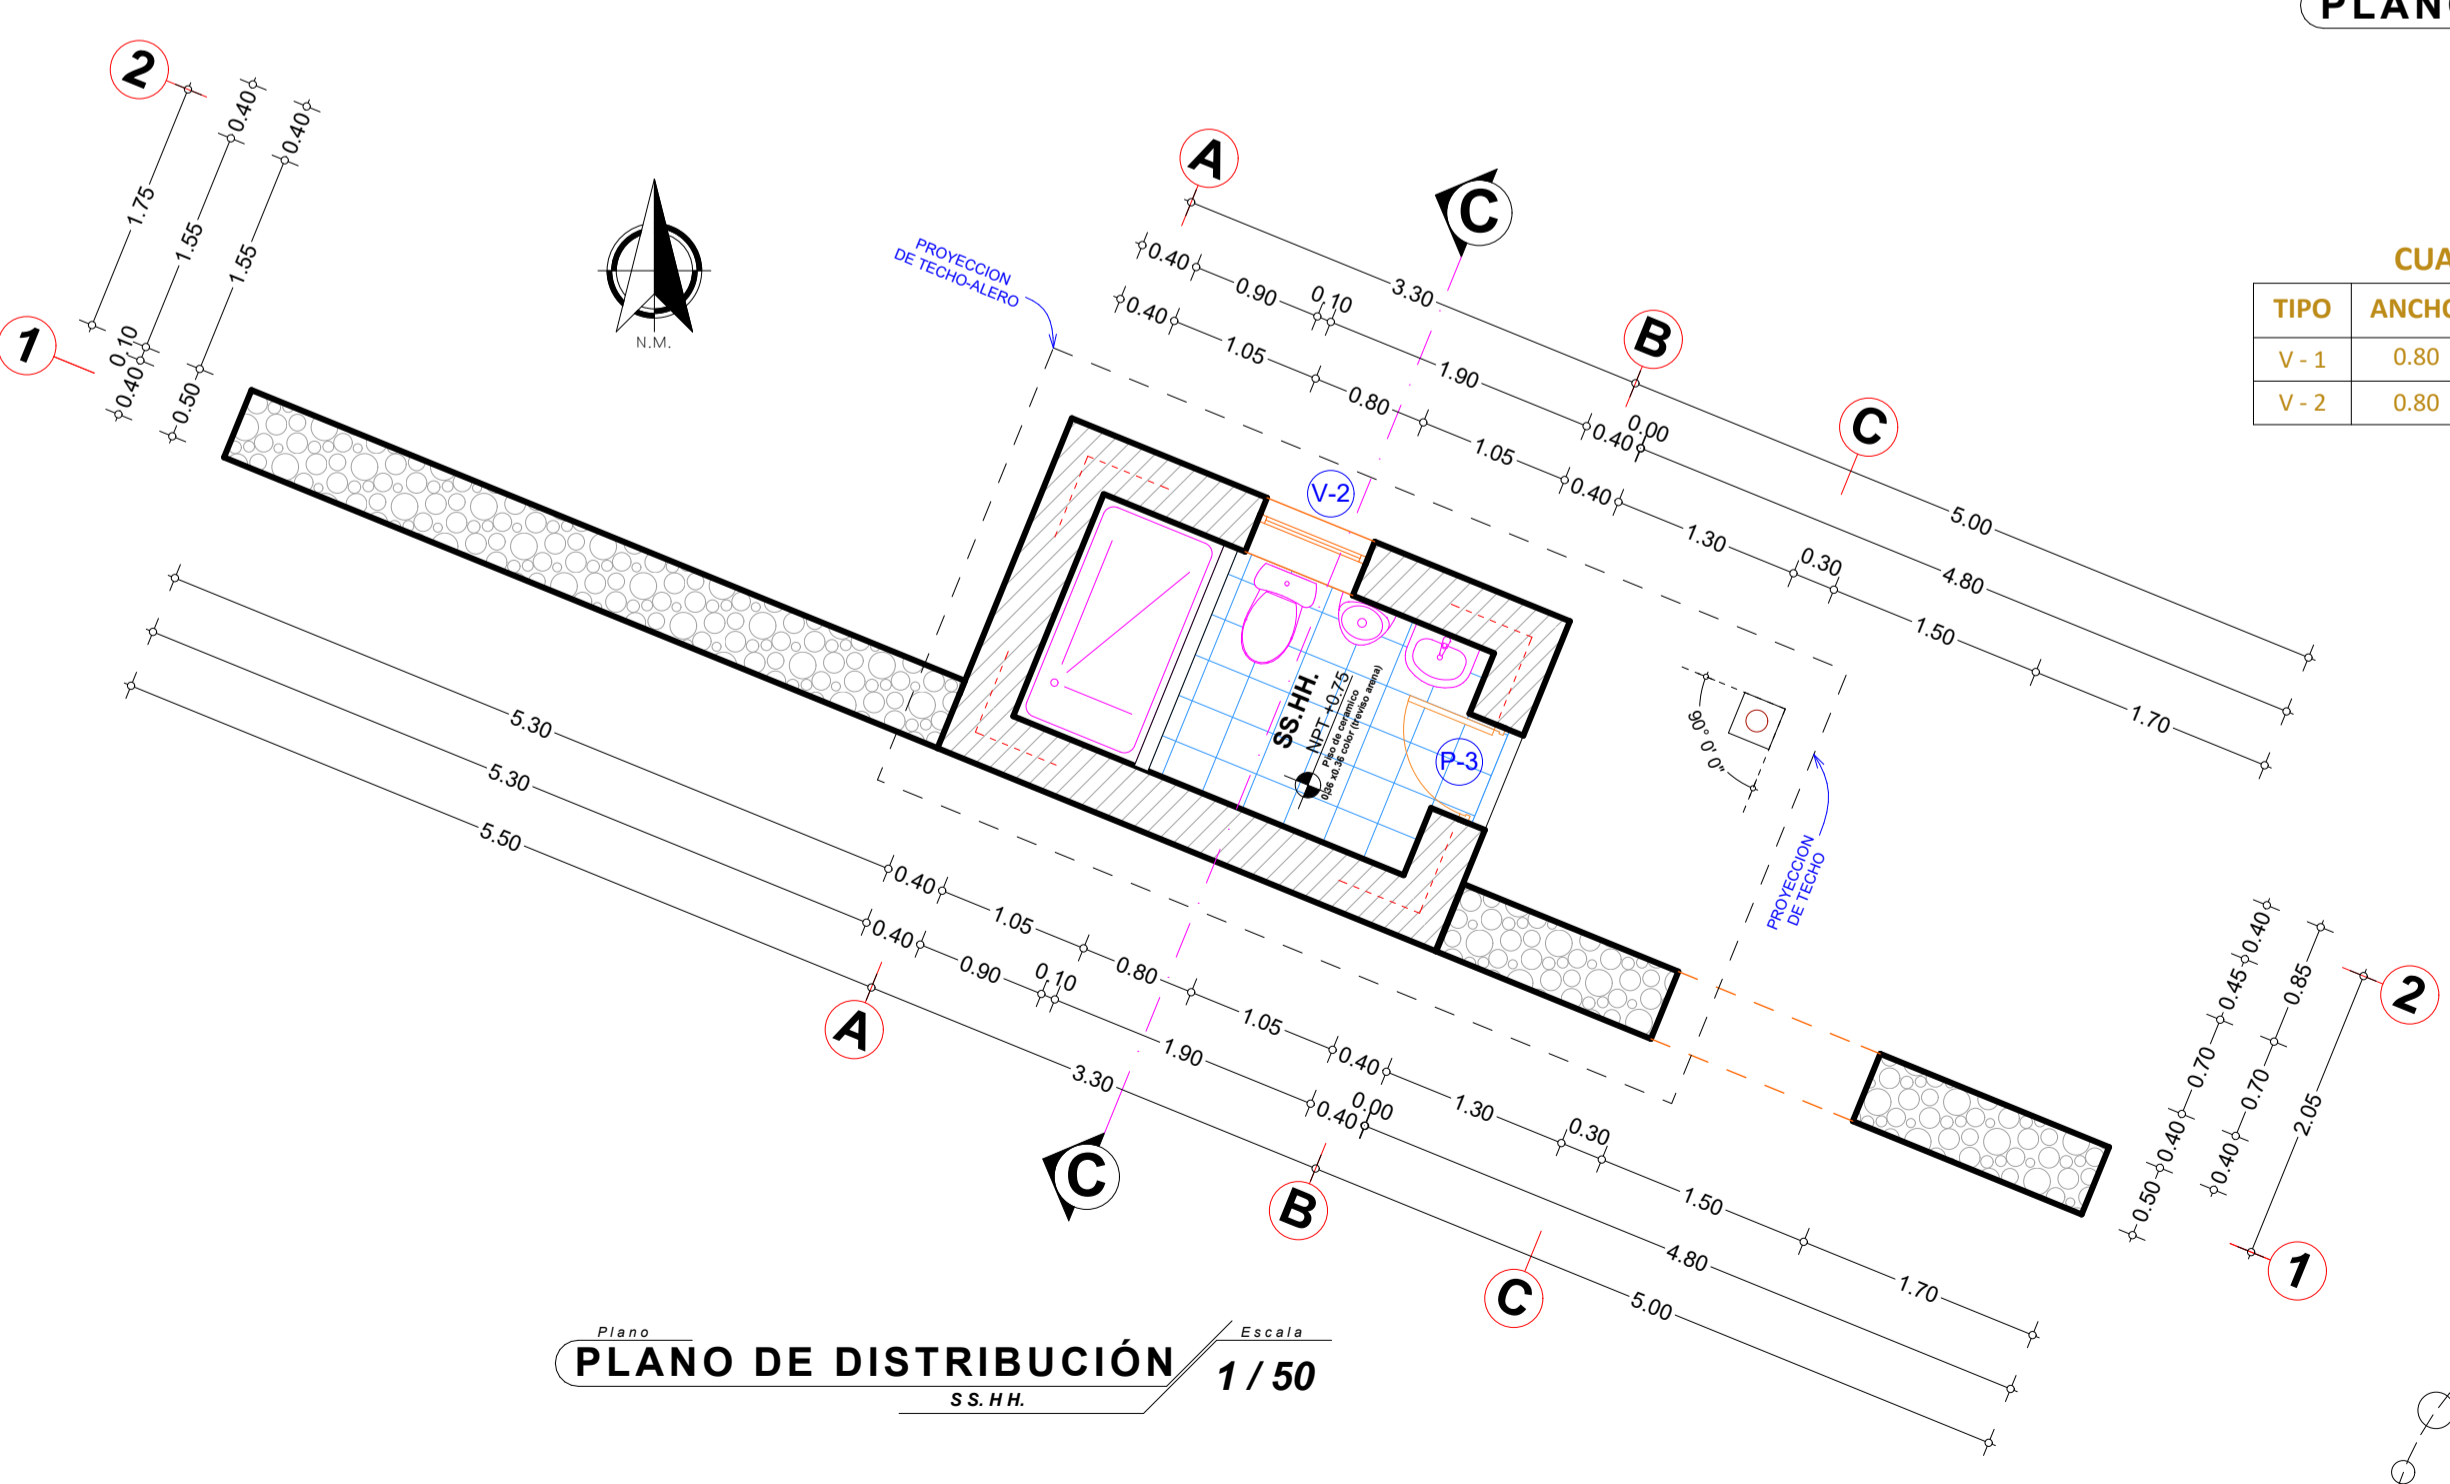

PLANO DE DISTRIBUCIÓN
S.S.H.H.
Escala 1/50

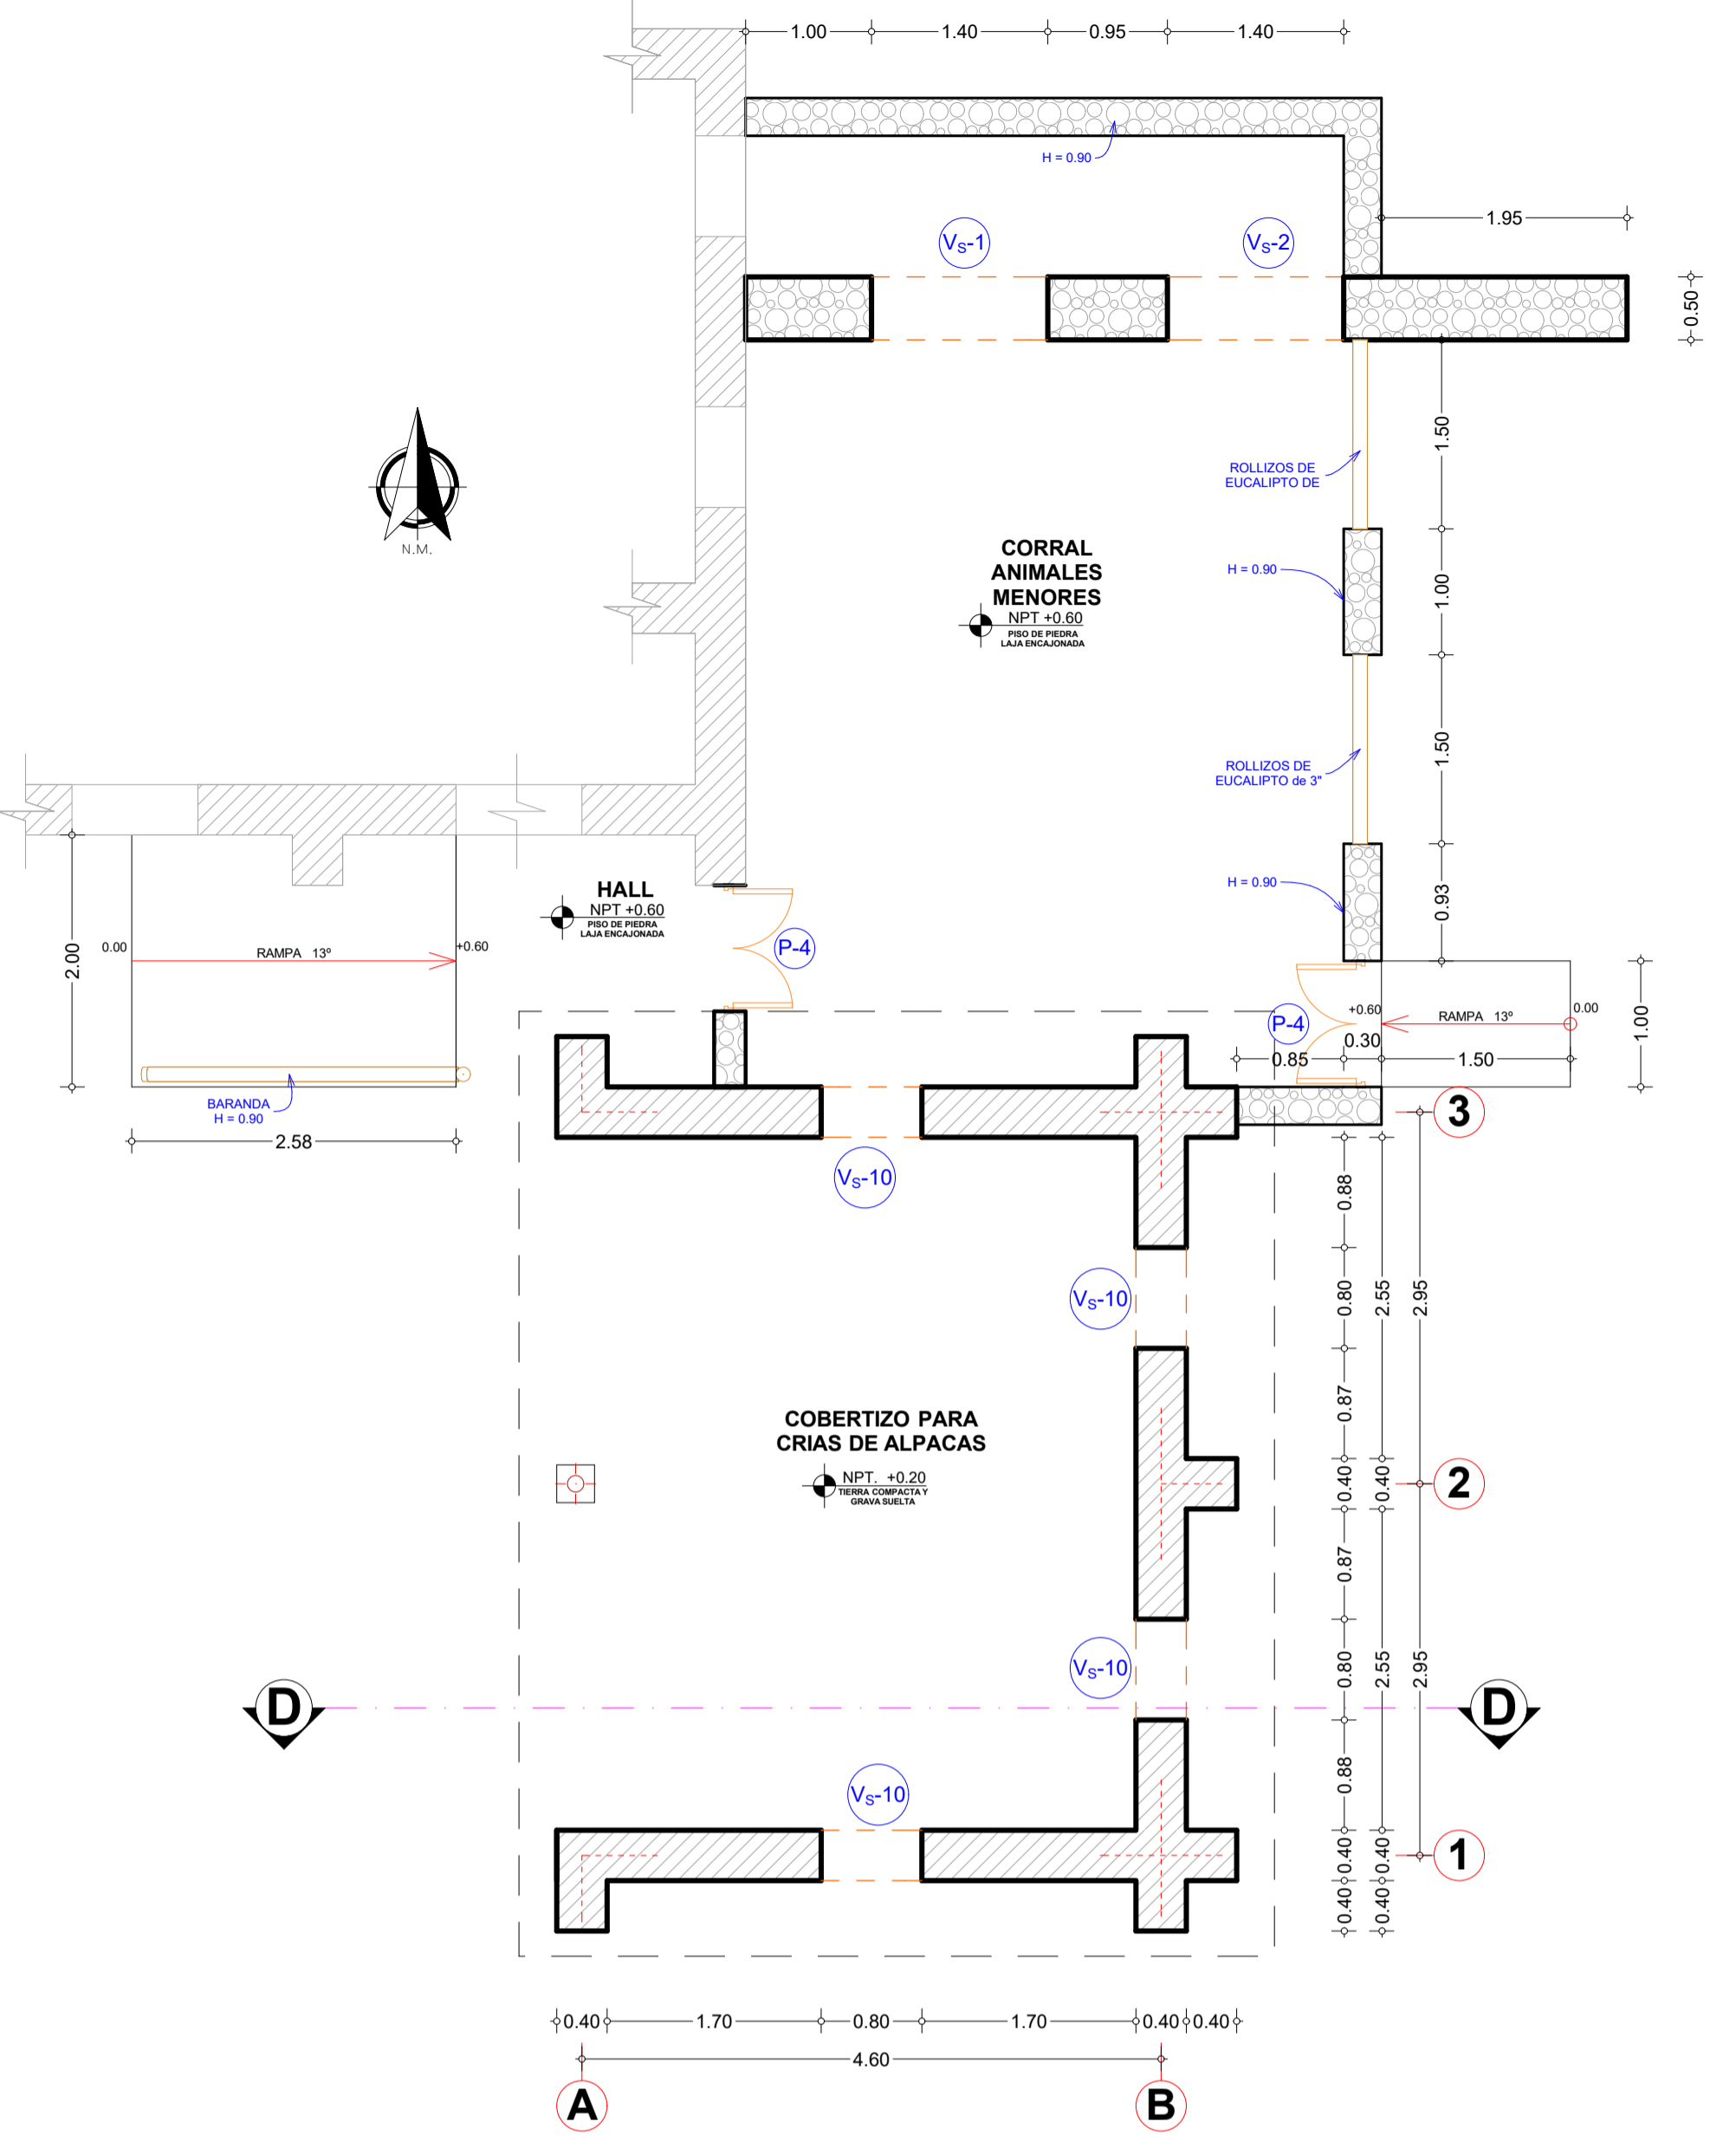

PLANO DE DISTRIBUCIÓN
CORRAL DE CAMELIDOS - COBERTIZO
Escala 1/50

CUADRO DE VANOS (VENTANAS)

TIPO	ANCHO	ALTO	ALFEIZER	CANT.	MATERIAL
V-1	0.80	1.20	0.90	6	ESTRUCTURA MADERA
V-2	0.80	0.50	1.80	1	ESTRUCTURA MADERA

CUADRO DE VANOS (PUERTAS)

TIPO	ANCHO	ALTO	ALFEIZER	CANT.	MATERIAL
P-1	1.20	1.90	-	1	CONTAPACADO
P-2	0.90	1.90	-	3	CONTAPACADO
P-3	0.70	2.00	-	1	CONTAPACADO
P-4	1.00	1.15	-	2	ESTRUCTURA DE MADERA

CUADRO DE VANOS (ABERTURAS)

TIPO	ANCHO	ALTO	ALFEIZER	CANT.
Vs-1	1.40	2.20	-	1
Vs-2	1.40	2.50	-	1
Vs-3	1.00	1.80	0.30	2
Vs-4	1.00	2.10	-	1
Vs-5	1.50	1.40	0.90	1
Vs-6	0.60	0.80	0.70	3
Vs-7	0.60	0.80	1.50	1
Vs-8	1.60	2.20	-	1
Vs-9	0.60	0.80	0.80	1
Vs-10	0.80	0.50	1.60	4

CUADRO DE ÁREAS (MODULO BASICO)

ESPACIO	CANT.	AREA	TOTAL
DORMITORIOS	1	11.20	11.20
COCINA - COMEDOR	1	11.20	11.20
BAÑO	1	4.79	4.79
DEPOSITO	1	3.87	3.87
RECINTO SAGRADO	1	12.80	12.80
COLECTOR SOLAR	1	9.60	9.60
CORRAL	1	37.29	37.29
COBERTIZO	1	25.30	25.30
PATIO	1	77.67	77.67

FACULTAD DE ING. CIVIL Y ARQUITECTURA UNA-PUNO
ESCUELA PROFESIONAL DE ARQUITECTURA Y URBANISMO
 VIVIENDA RURAL SALUDABLE COMO ESTRATEGIA DE DESARROLLO EN LAS COMUNIDADES DE COLINE, CAYCO (cruce alto) Y ALTO HUANCANE DEL DISTRITO DE SANTA LUCIA

PLANIMETRÍA - DISTRIBUCIÓN (Modulo Basico)

Bach. Arq. LUIS HUMPIRI LAZARTE
 P U N O
 L A M P A
 INDICADA
 Enero del 2016

Bach. Arq. L. H. L.
 SANTA LUCIA
 COLINE, CAYCO Y ALTO HUANCANE

A-01