




Plano  
**PLANO DE TECHOS**  
MODULO BASICO  
Escala  
1 / 100

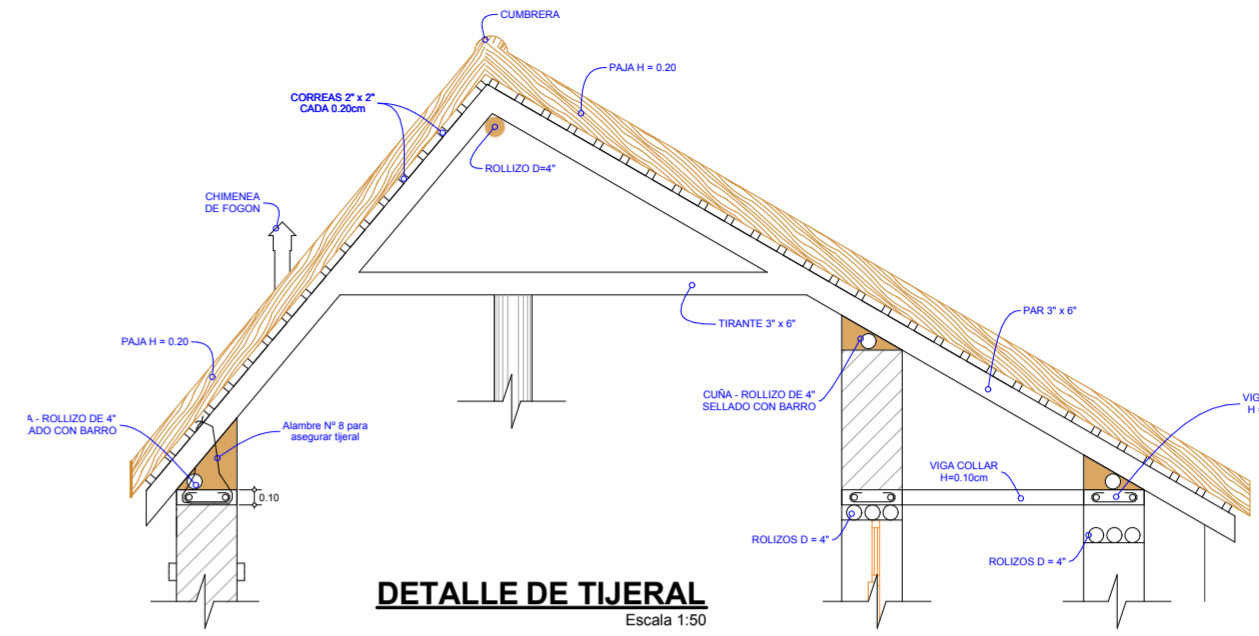


**DETALLE DE TIJERAL**  
Escala 1:50

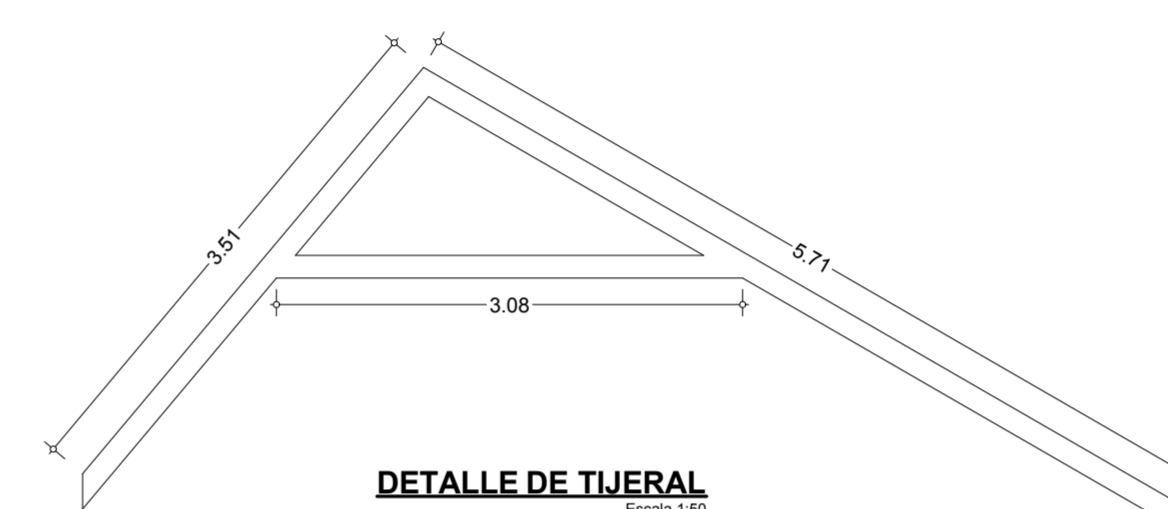


**DETALLE DE TIJERAL**  
Escala 1:50

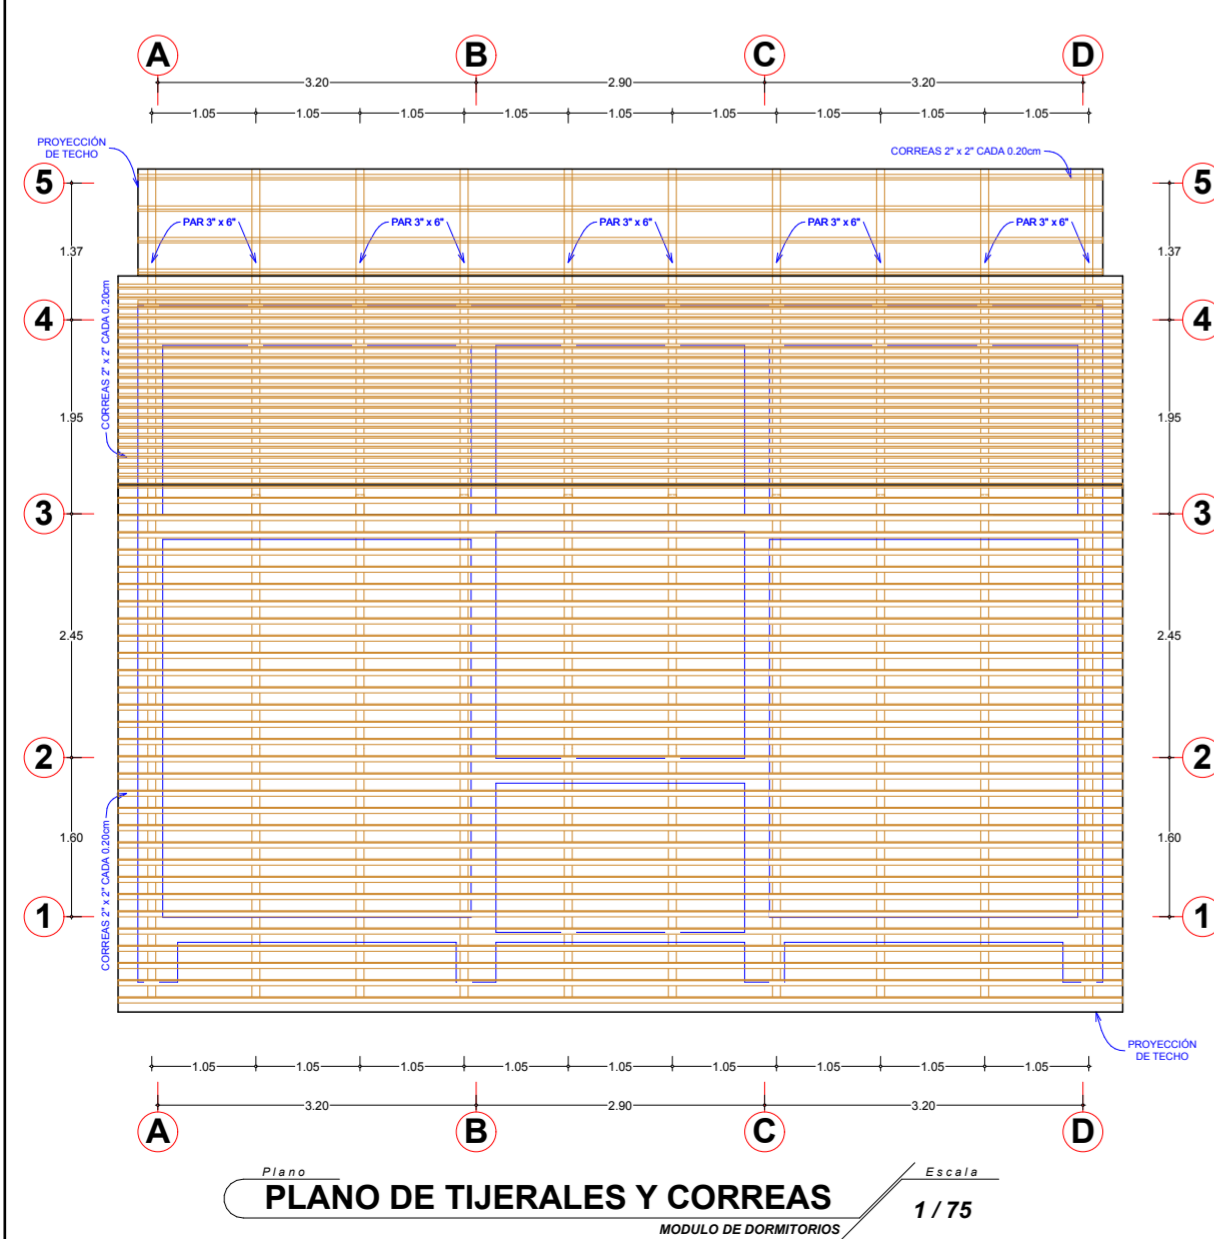


Plano  
**PLANO DE TIJERALES Y CORREAS**  
MODULO DE DORMITORIOS  
Escala  
1 / 75

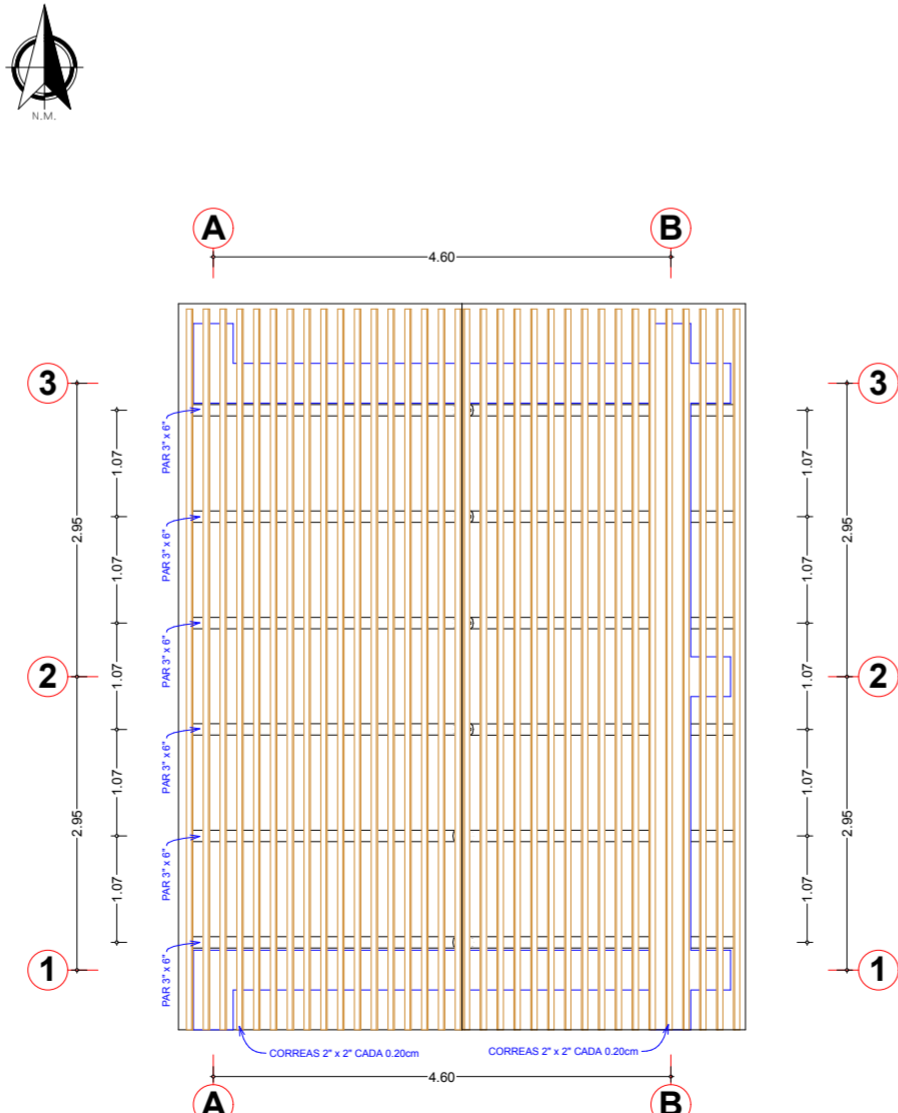

Plano  
**PLANO DE TIJERALES Y CORREAS**  
COBERTIZO - (Modulo basico)  
Escala  
1 / 75

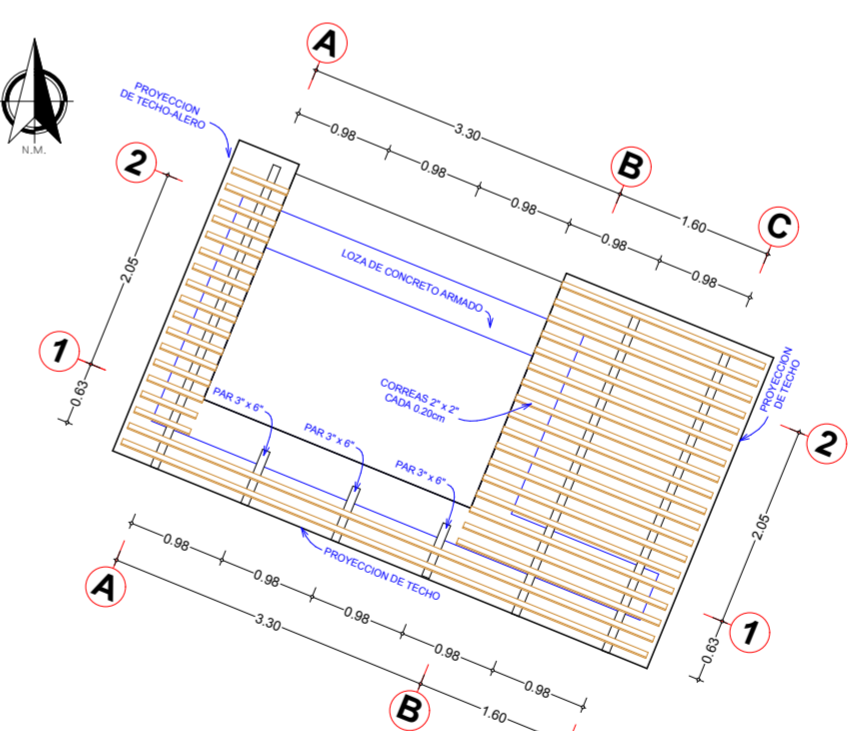

Plano  
**PLANO DE TIJERALES Y CORREAS**  
SS.HH. (Modulo Basico)  
Escala  
1 / 75

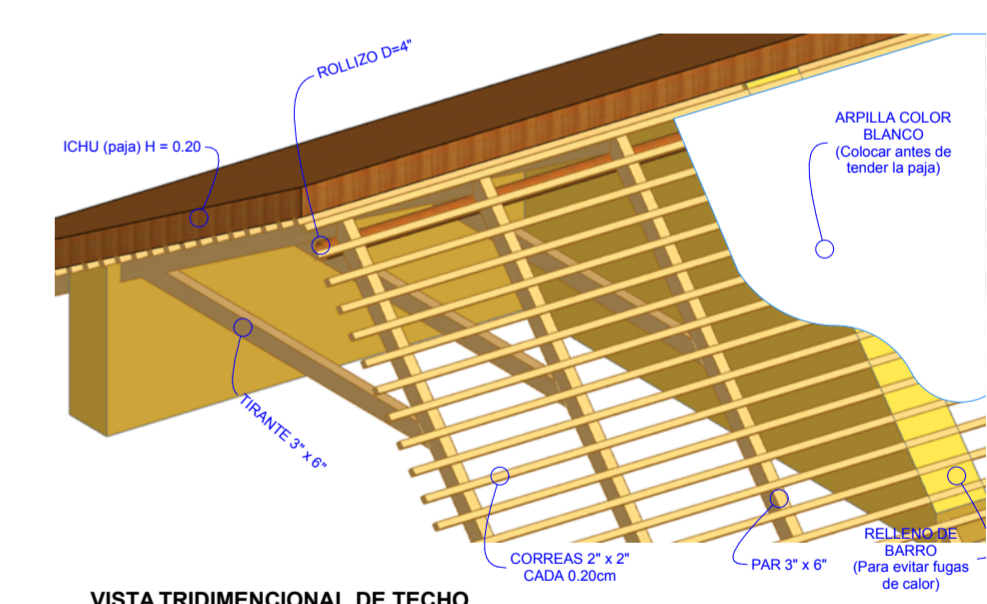

**VISTA TRIDIMENSIONAL DE TECHO**

UNIVERSIDAD	FACULTAD DE ING. CIVIL Y ARQUITECTURA UNA-PUNO	
TEMA	ESCUELA PROFESIONAL DE ARQUITECTURA Y URBANISMO	
	VIVIENDA RURAL SALUDABLE COMO ESTRATEGIA DE DESARROLLO EN LAS COMUNIDADES DE COLINE, CAYCO (cruce alto) Y ALTO HUANCANE DEL DISTRITO DE SANTA LUCIA	
PLANO	PLANO DE TECHOS (Modulo Basico)	
TESISTA	Bach. Arq. LUIS HUMPIRI LAZARTE	ESCALA: INDICADA
	PUNO	FECHA: Enero del 2016
	LAMPA	
	SANTA LUCIA	COLINE, CAYCO Y ALTO HUANCANE
OTRO	Bach. Arq. L. H. L.	

A-03