




Planimetría General de dos dormitorios 1/100

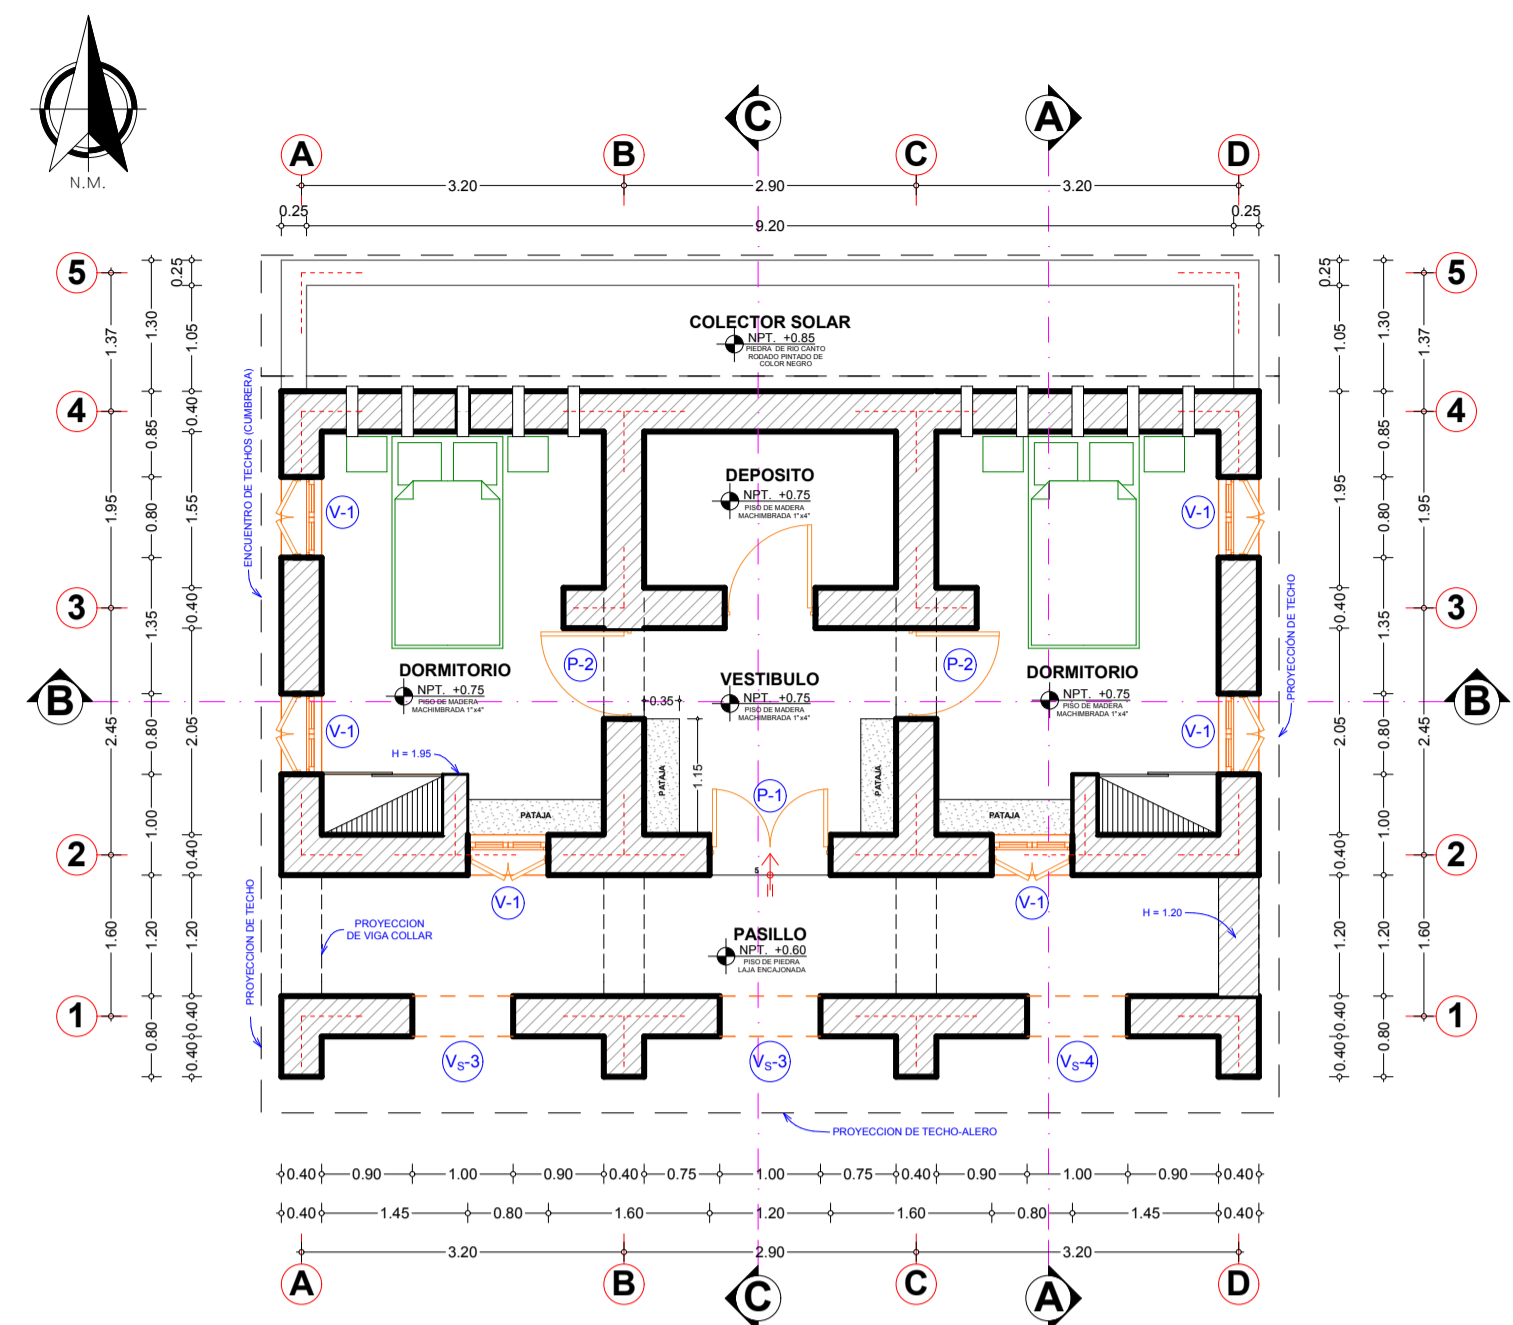


Plano de Distribución Primer Piso - Dormitorios 1/75

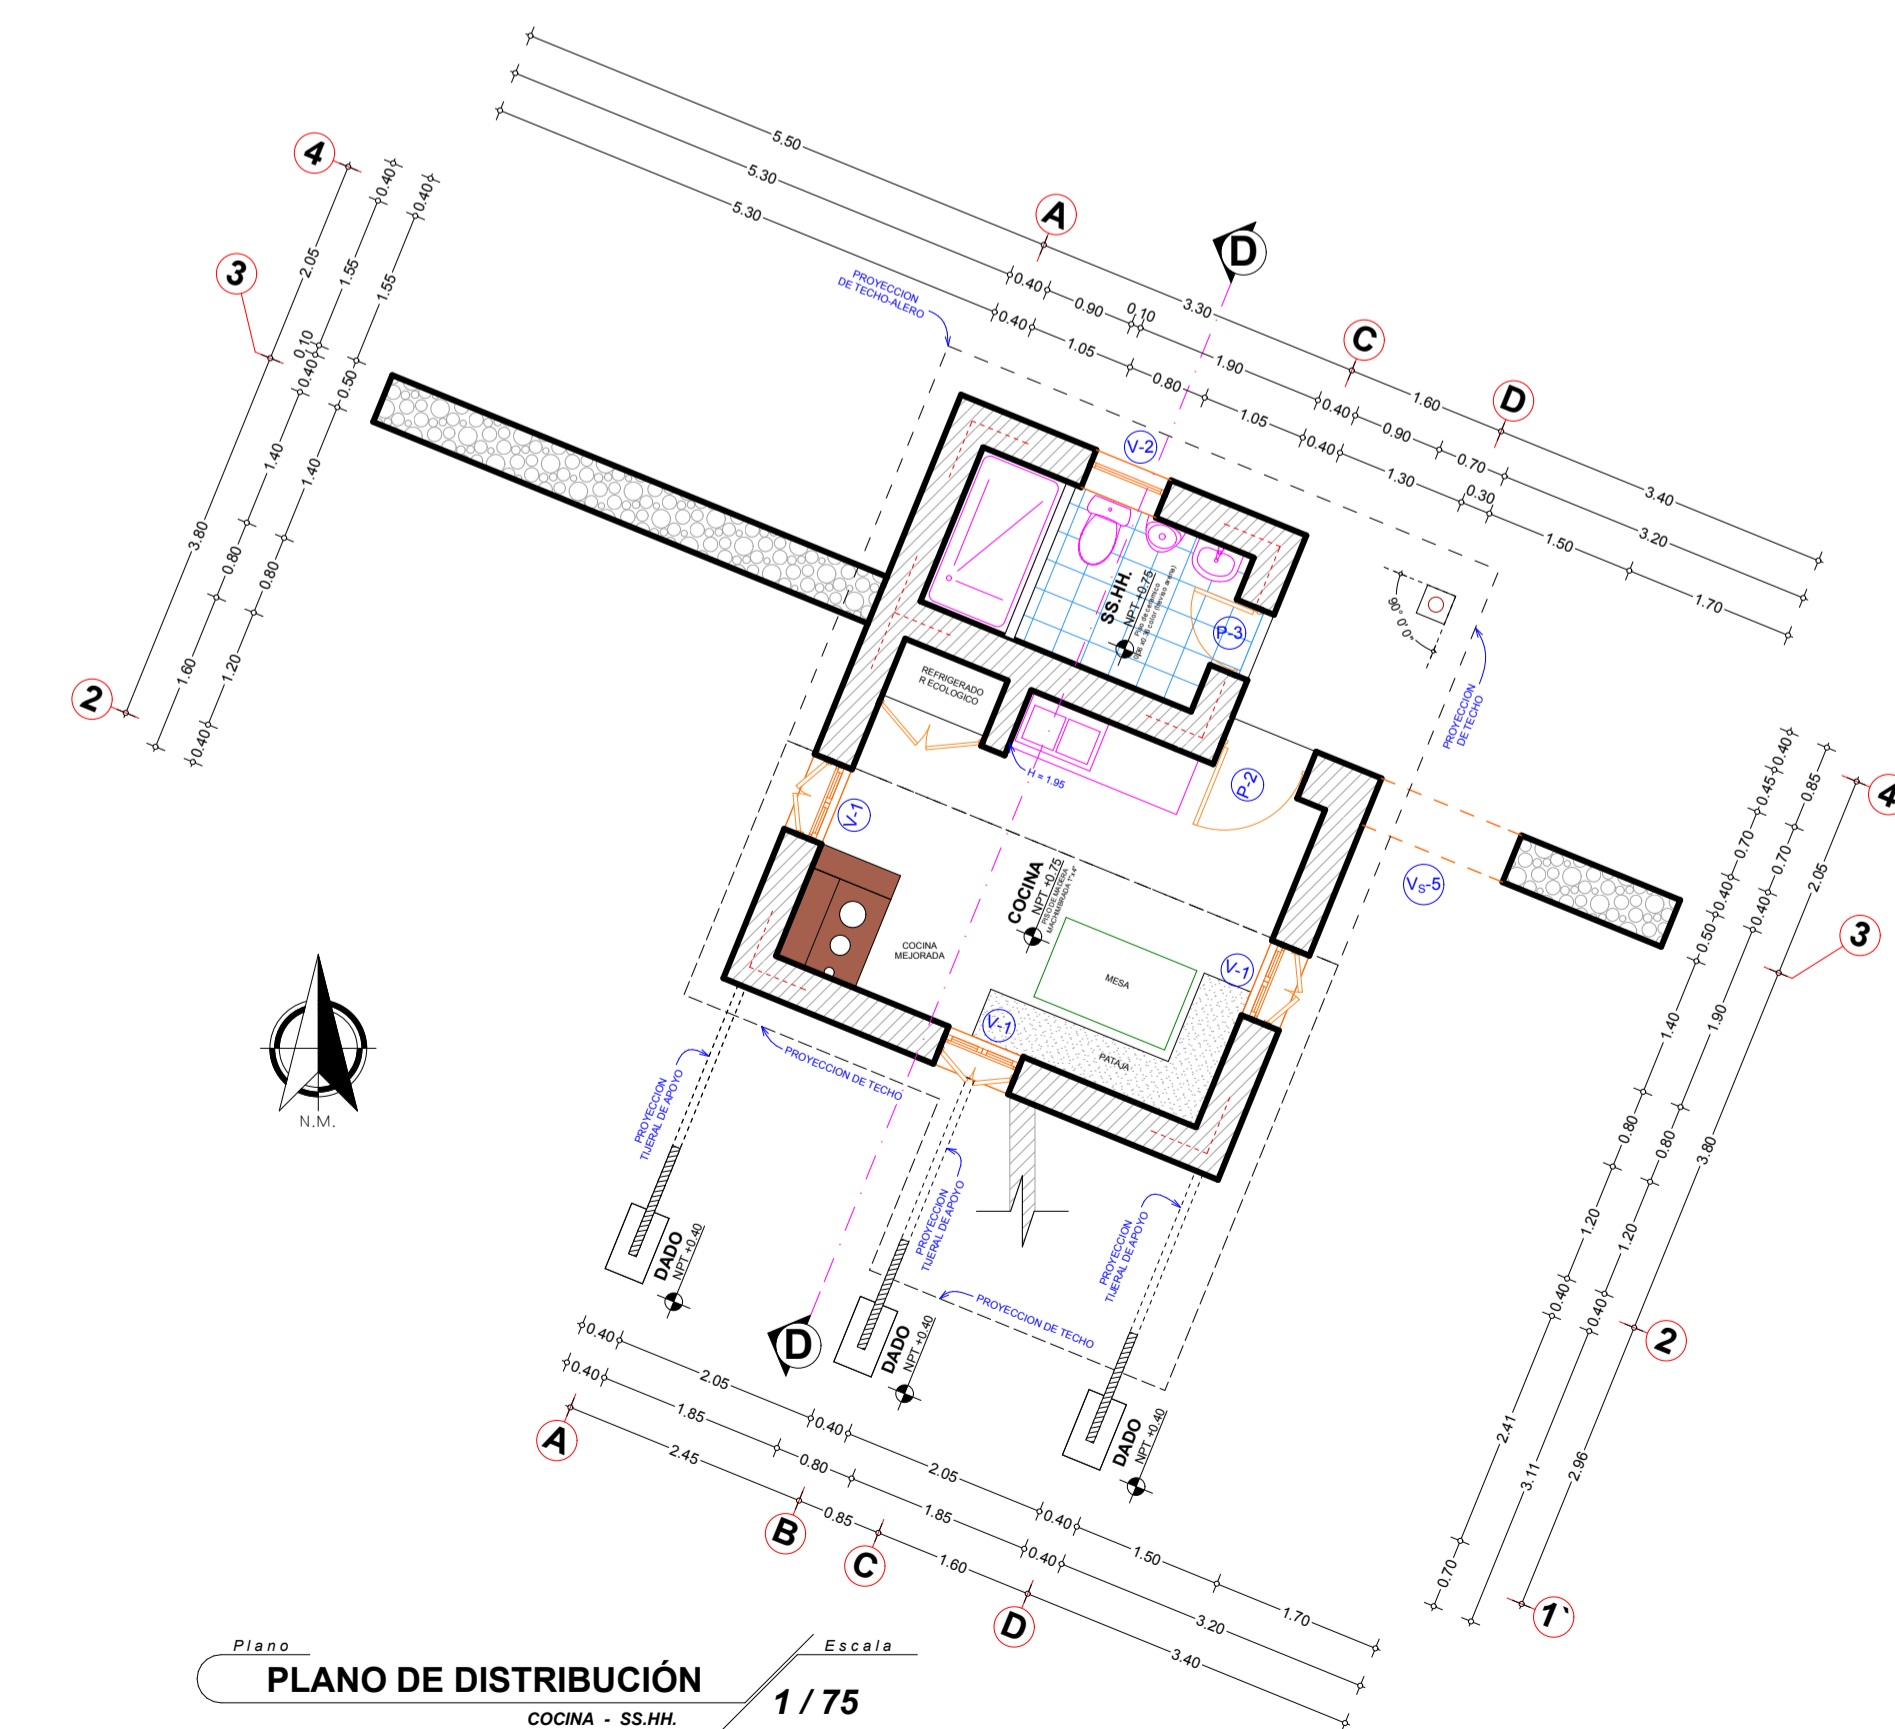

Plano de Distribución Cocina - SS.HH. 1/75

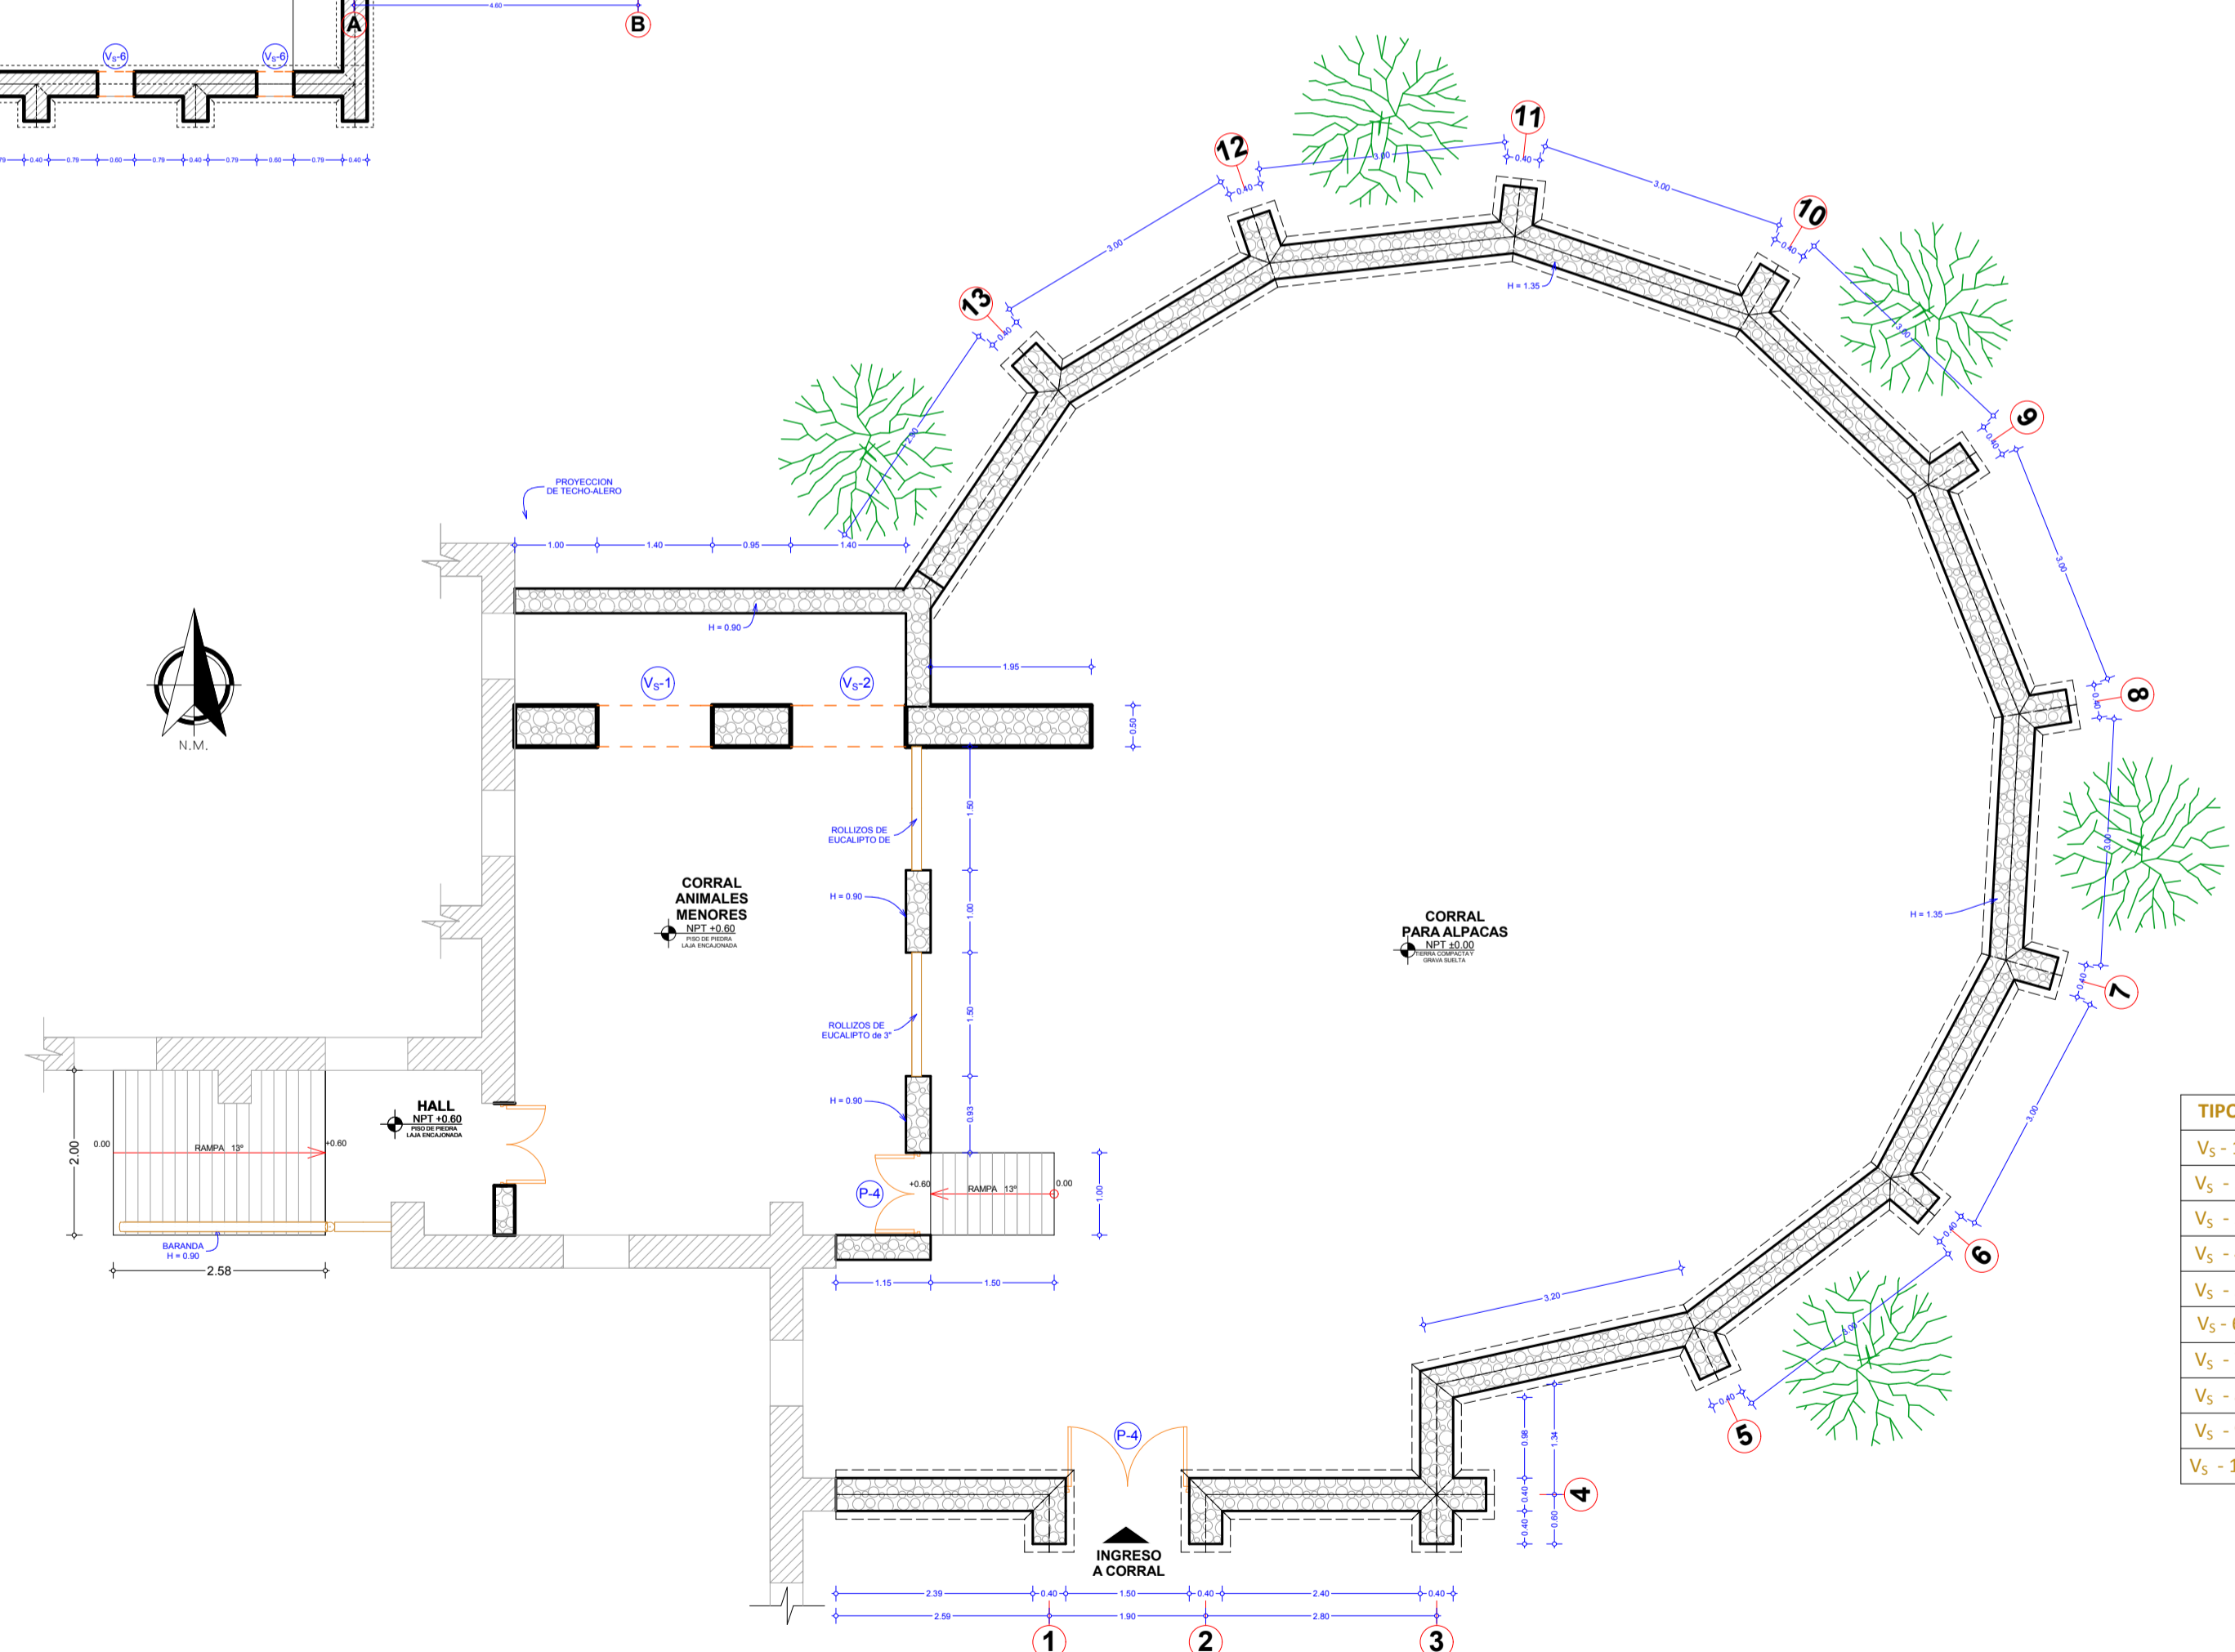

Plano de Distribución Corral de Camélidos y Animales Menores 1/75

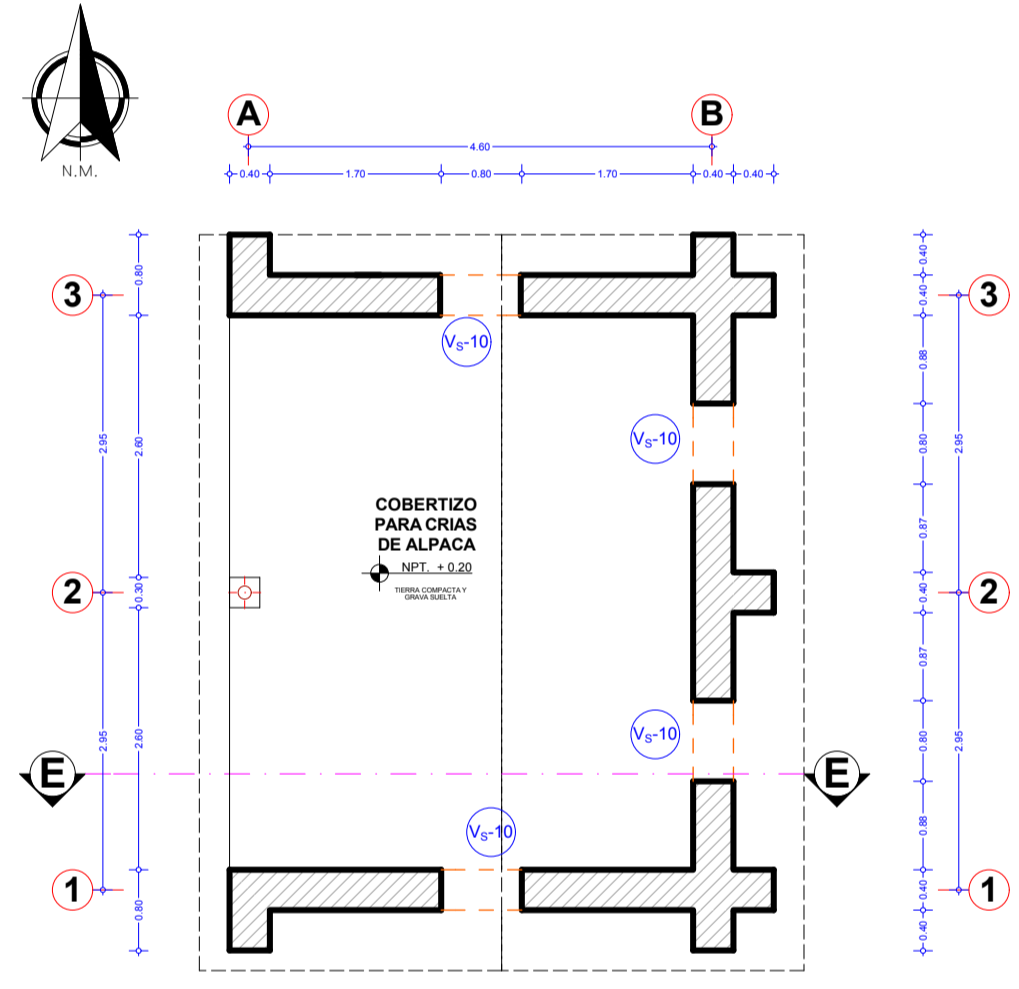

Plano de Distribución Cobertizo 1/75

**CUADRO DE VANOS (PUERTAS)**

| TIPO | ANCHO | ALTO | ALFEIZER | CANT. | MATERIAL             |
|------|-------|------|----------|-------|----------------------|
| P-1  | 1.20  | 1.90 | -        | 1     | CONTAPANICADO        |
| P-2  | 0.90  | 1.90 | -        | 4     | CONTAPANICADO        |
| P-3  | 0.70  | 2.00 | -        | 1     | CONTAPANICADO        |
| P-4  | 1.00  | 1.15 | -        | 3     | ESTRUCTURA DE MADERA |

**CUADRO DE VANOS (VENTANAS)**

| TIPO | ANCHO | ALTO | ALFEIZER | CANT. | MATERIAL          |
|------|-------|------|----------|-------|-------------------|
| V-1  | 0.80  | 1.20 | 0.90     | 9     | ESTRUCTURA MADERA |
| V-2  | 0.80  | 0.50 | 1.80     | 1     | ESTRUCTURA MADERA |

**CUADRO DE VANOS (ABERTURAS)**

| TIPO  | ANCHO | ALTO | ALFEIZER | CANT. |
|-------|-------|------|----------|-------|
| Vs-1  | 1.40  | 2.20 | -        | 1     |
| Vs-2  | 1.40  | 2.50 | -        | 1     |
| Vs-3  | 1.00  | 1.80 | 0.30     | 2     |
| Vs-4  | 1.00  | 2.10 | -        | 1     |
| Vs-5  | 1.50  | 2.20 | -        | 1     |
| Vs-6  | 0.60  | 0.80 | 0.70     | 3     |
| Vs-7  | 0.60  | 0.80 | 1.50     | 1     |
| Vs-8  | 1.60  | 2.20 | -        | 1     |
| Vs-9  | 0.60  | 0.80 | 0.80     | 1     |
| Vs-10 | 0.80  | 0.50 | 1.60     | 4     |

**CUADRO DE ÁREAS (MODULO BASICO)**

| ESPACIO          | CANT. | AREA  | TOTAL |
|------------------|-------|-------|-------|
| DORMITORIOS      | 1     | 11.20 | 11.20 |
| COCINA - COMEDOR | 1     | 11.20 | 11.20 |
| BAÑO             | 1     | 4.79  | 4.79  |
| DEPOSITO         | 1     | 3.87  | 3.87  |
| RECINTO SAGRADO  | 1     | 12.80 | 12.80 |
| COLECTOR SOLAR   | 1     | 9.60  | 9.60  |
| CORRAL           | 1     | 37.29 | 37.29 |
| COBERTIZO        | 1     | 25.30 | 25.30 |
| PATIO            | 1     | 77.67 | 77.67 |

FACULTAD DE ING. CIVIL Y ARQUITECTURA UNA-PUNO  
 ESCUELA PROFESIONAL DE ARQUITECTURA Y URBANISMO  
 VIVIENDA RURAL SALUDABLE COMO ESTRATEGIA DE DESARROLLO EN LAS COMUNIDADES DE COLINE, CAYCO (CRUCERO ALTO) Y ALTO HUANCANE DEL DISTRITO DE SANTA LUCIA  
 PLANIMETRIA - DISTRIBUCION (De dos dormitorios)  
 PUNO  
 L.A.M.P.A.  
 SANTA LUCIA  
 COLINE, CAYCO Y ALTO HUANCANE  
 Ene del 2016  
 A-04