




Fachada Principal
ESC: 1:100

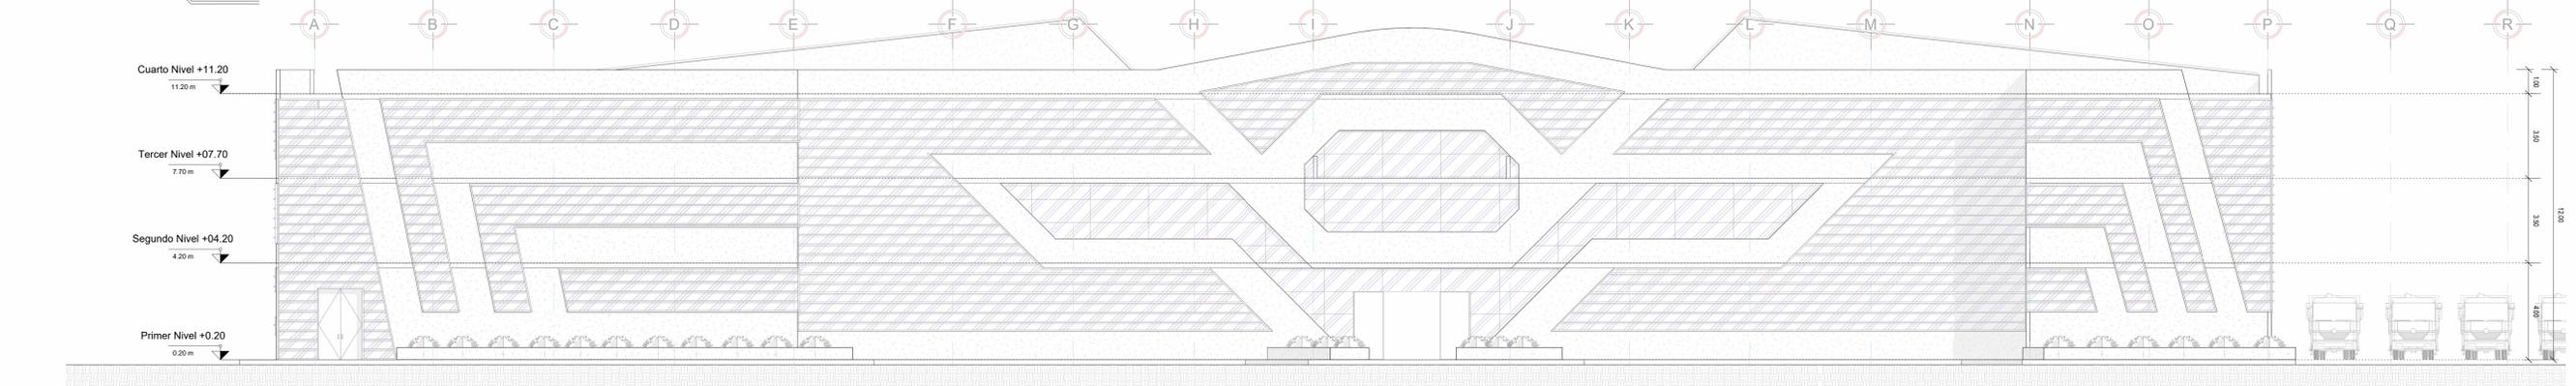


Fachada Trasera
ESC: 1:100

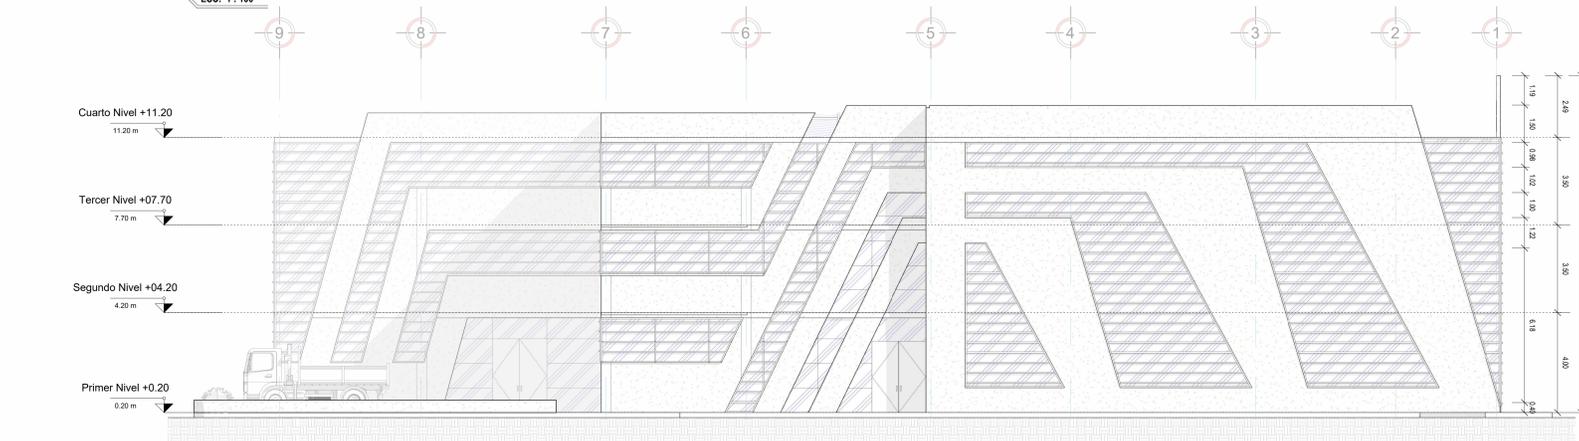

Elevación Lateral
ESC: 1:100

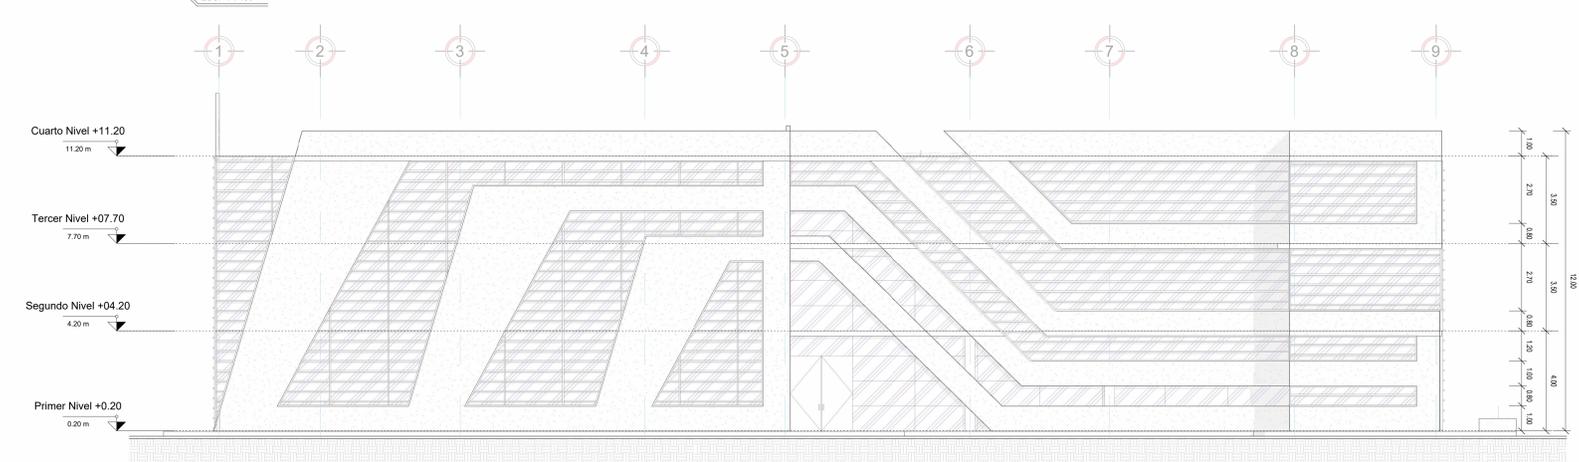

Elevación Lateral 2
ESC: 1:100

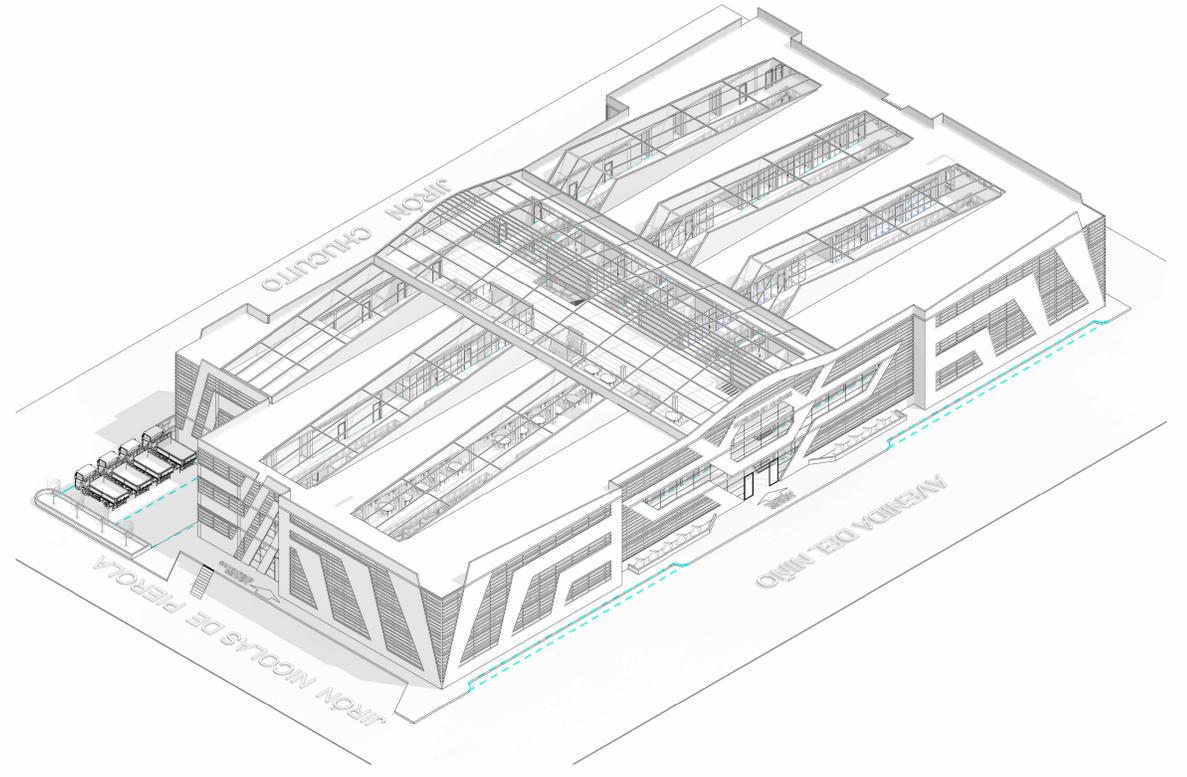

PROPUESTA ARQUITECTÓNICA DE
MERCADO DE ABASTOS CON APLICACIÓN
DE TECNOLOGÍAS DE CONFORT TÉRMICO Y
LUMÍNICO EN LA CIUDAD DE ILAVE

| | |
|----------------|------------------------------------|
| Elaborado por: | Bach. Deywi Williams Mamani Flores |
| Tipo de Plano: | Elevaciones |
| Especialidad: | Arquitectura |
| Escala: | Indicada |

Lamina:
A-05