




CORTE A-A  
ESC: 1:100

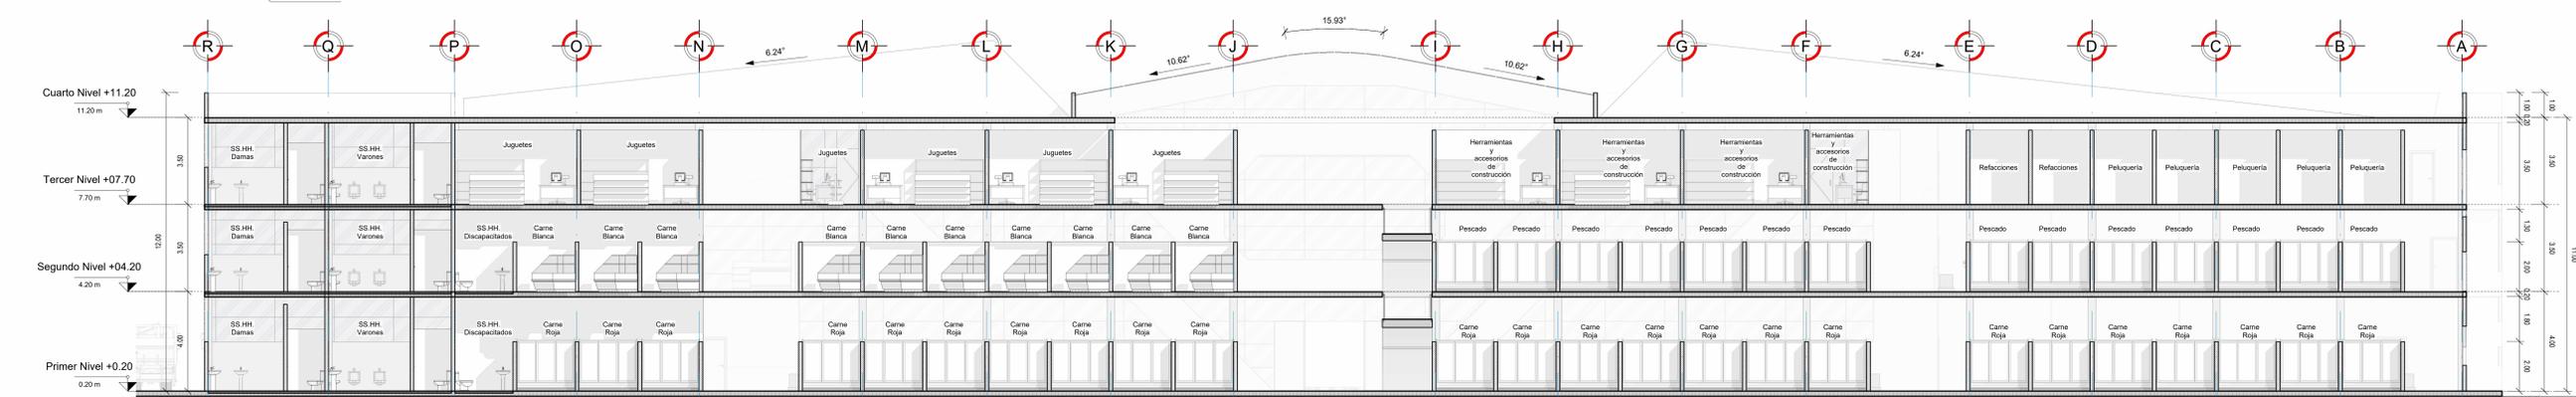


CORTE B-B  
ESC: 1:100

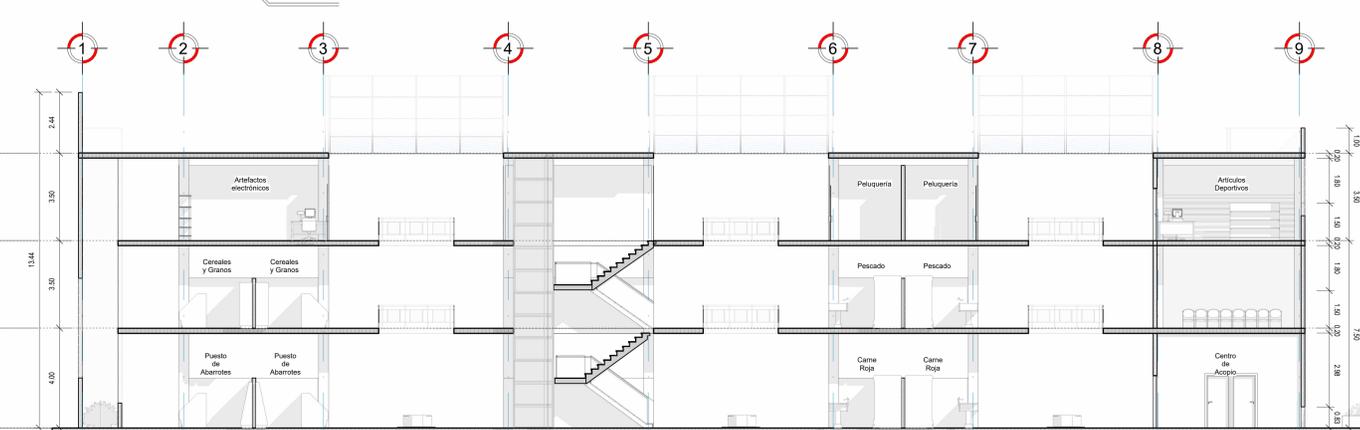


CORTE C-C  
ESC: 1:100

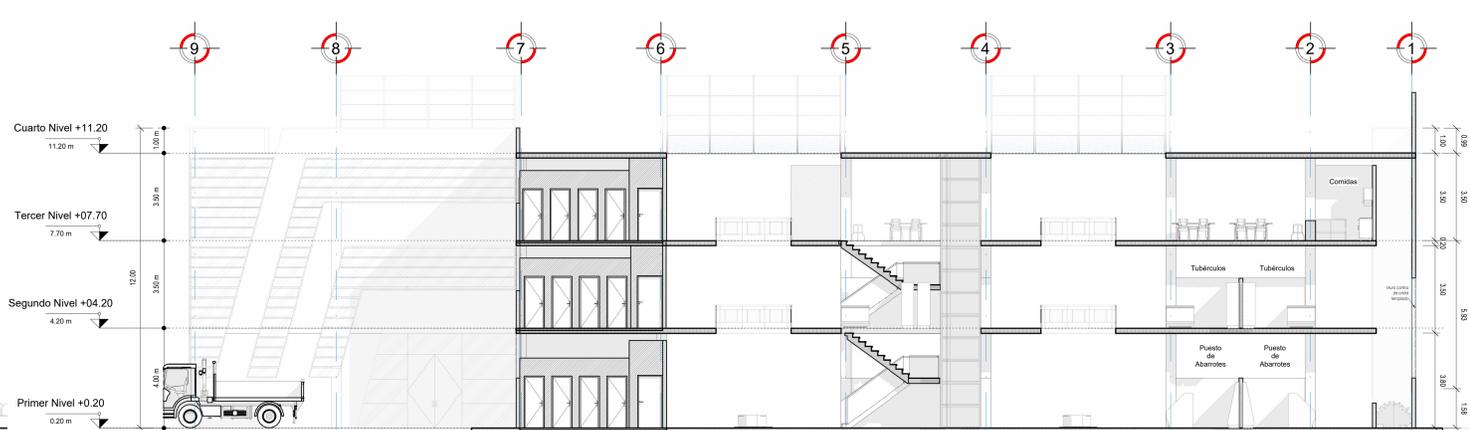

CORTE E-E  
ESC: 1:100

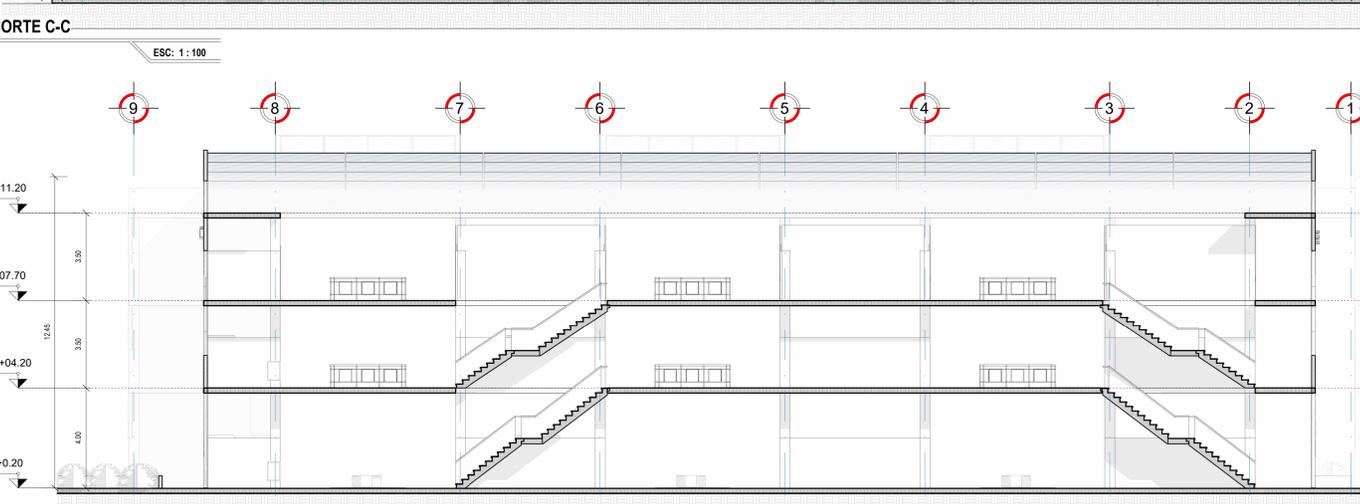

CORTE D-D  
ESC: 1:100

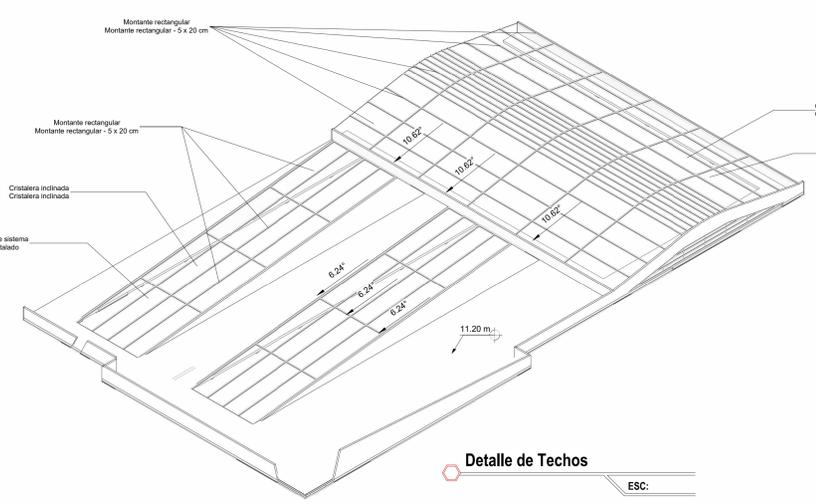

PROPUESTA ARQUITECTÓNICA DE MERCADO DE ABASTOS CON APLICACIÓN DE TECNOLOGÍAS DE CONFORT TÉRMICO Y LUMÍNICO EN LA CIUDAD DE ILAVE

Elaborado por: Autor  
 Tipo de Plano: Cortes  
 Especialidad: Arquitectura  
 Escala: Indicada

Lamina: **A-06**