

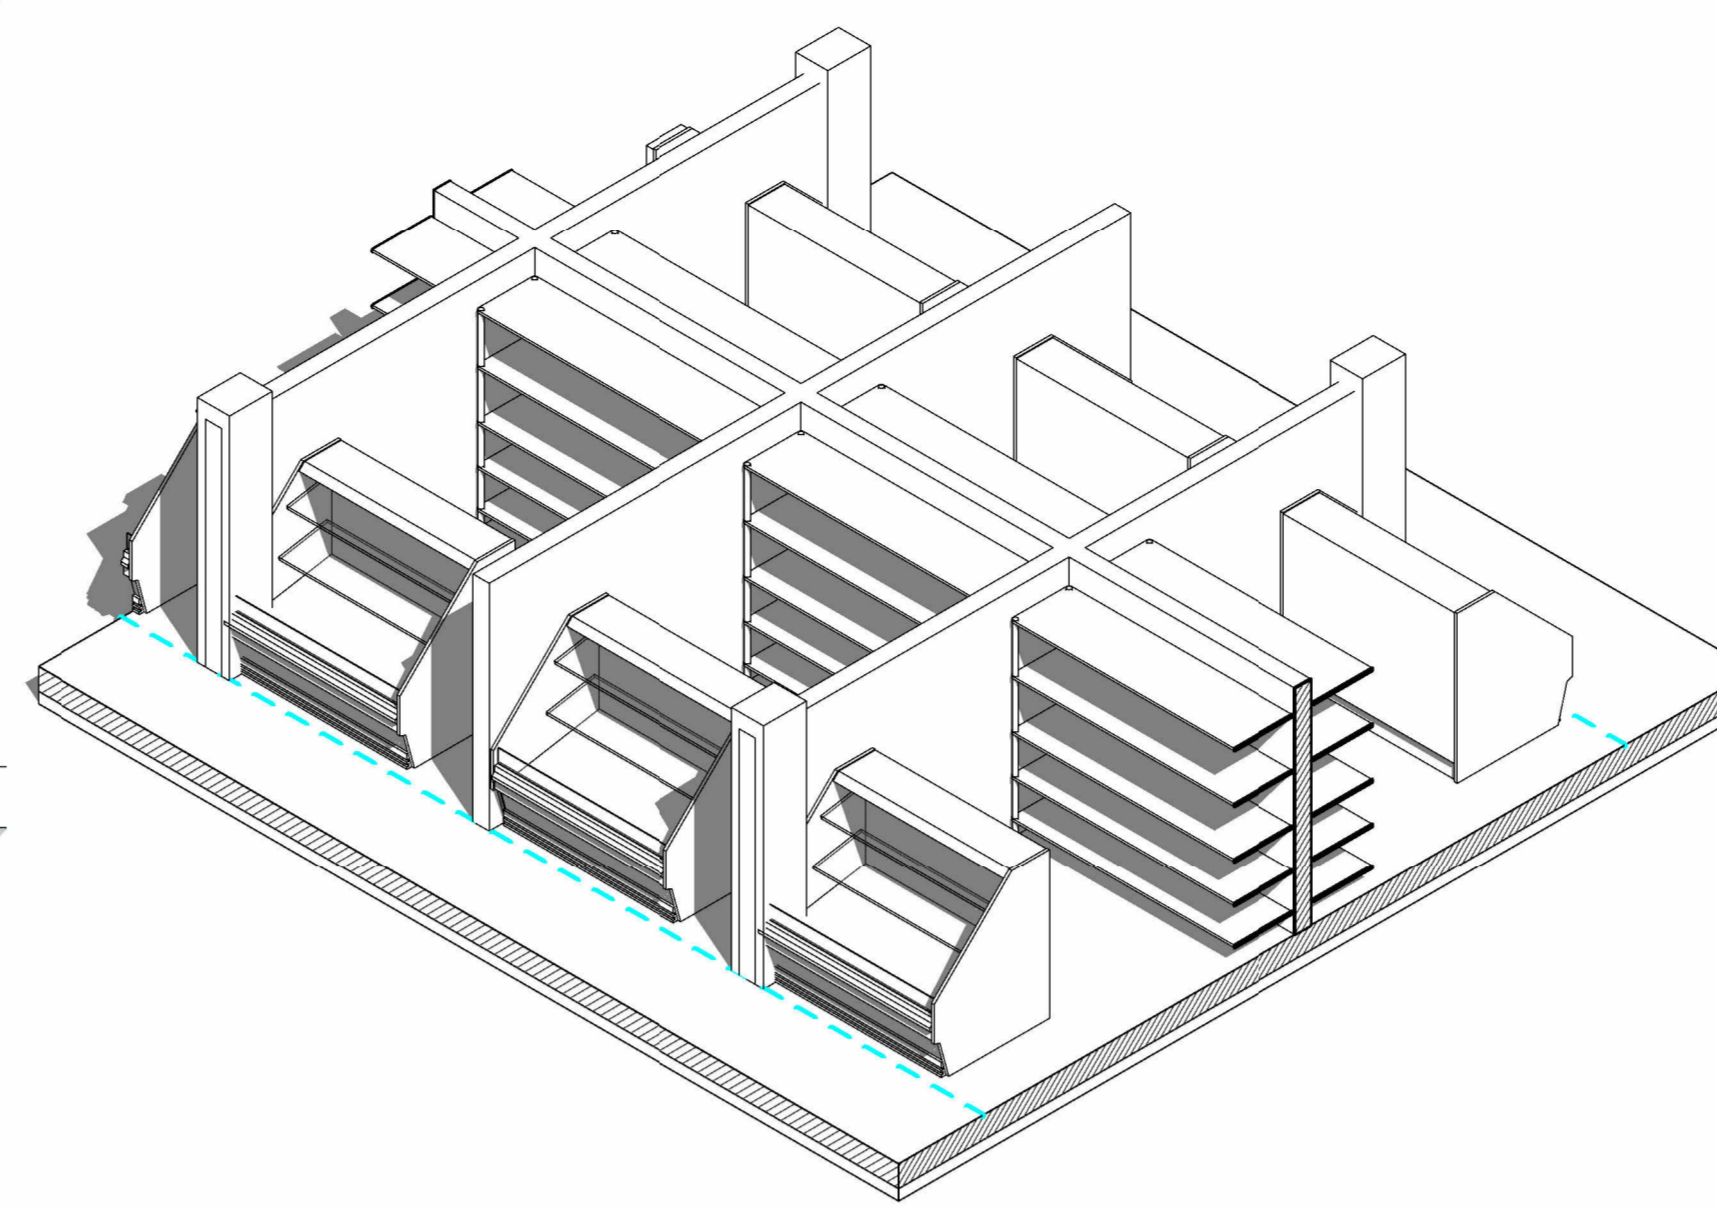
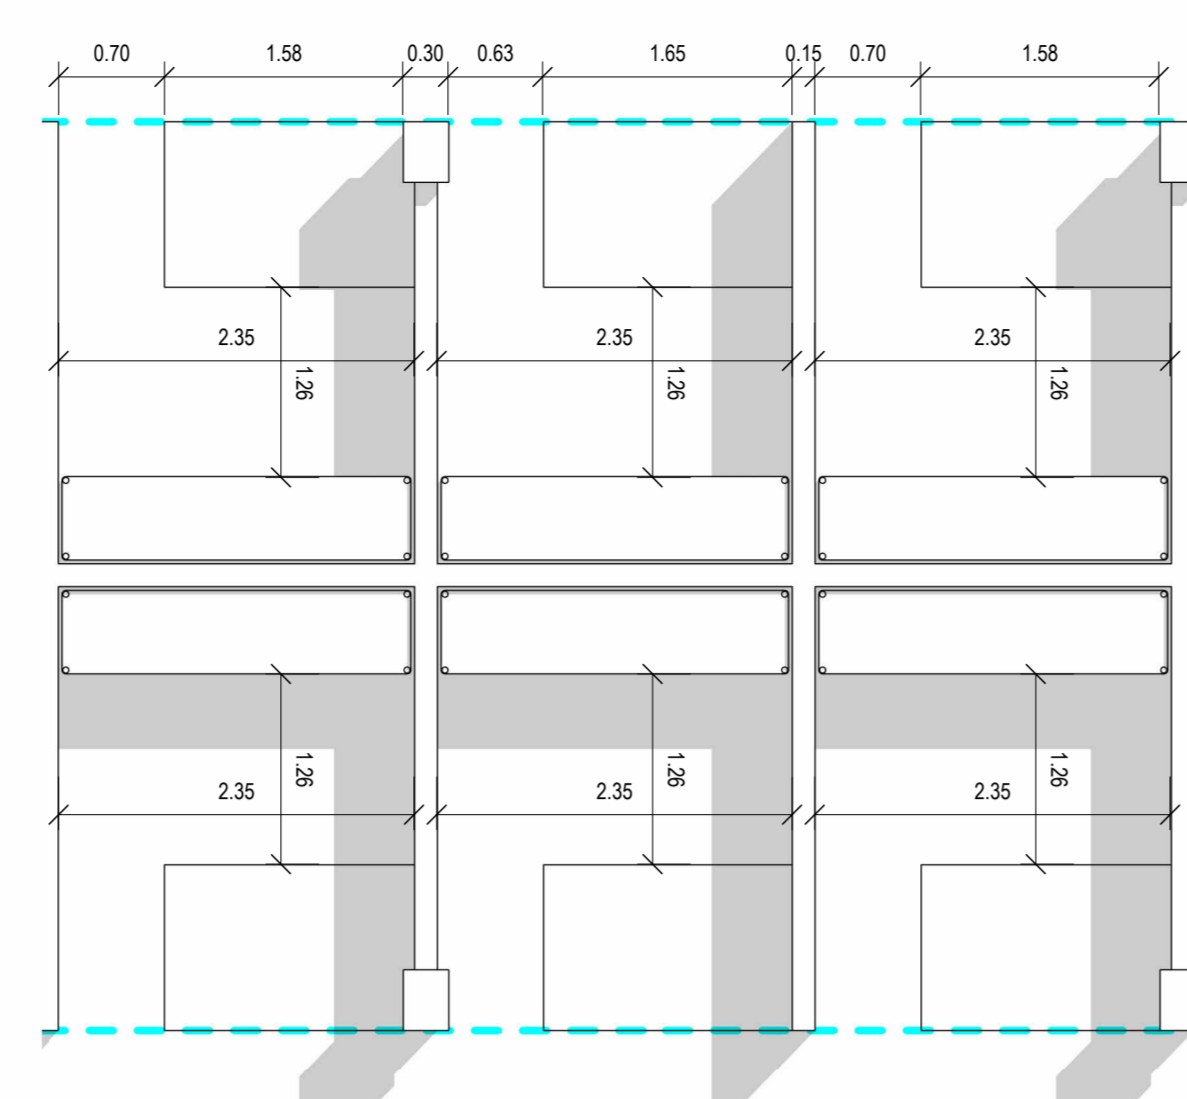




1 Puesto de Abarrotes  
1:50

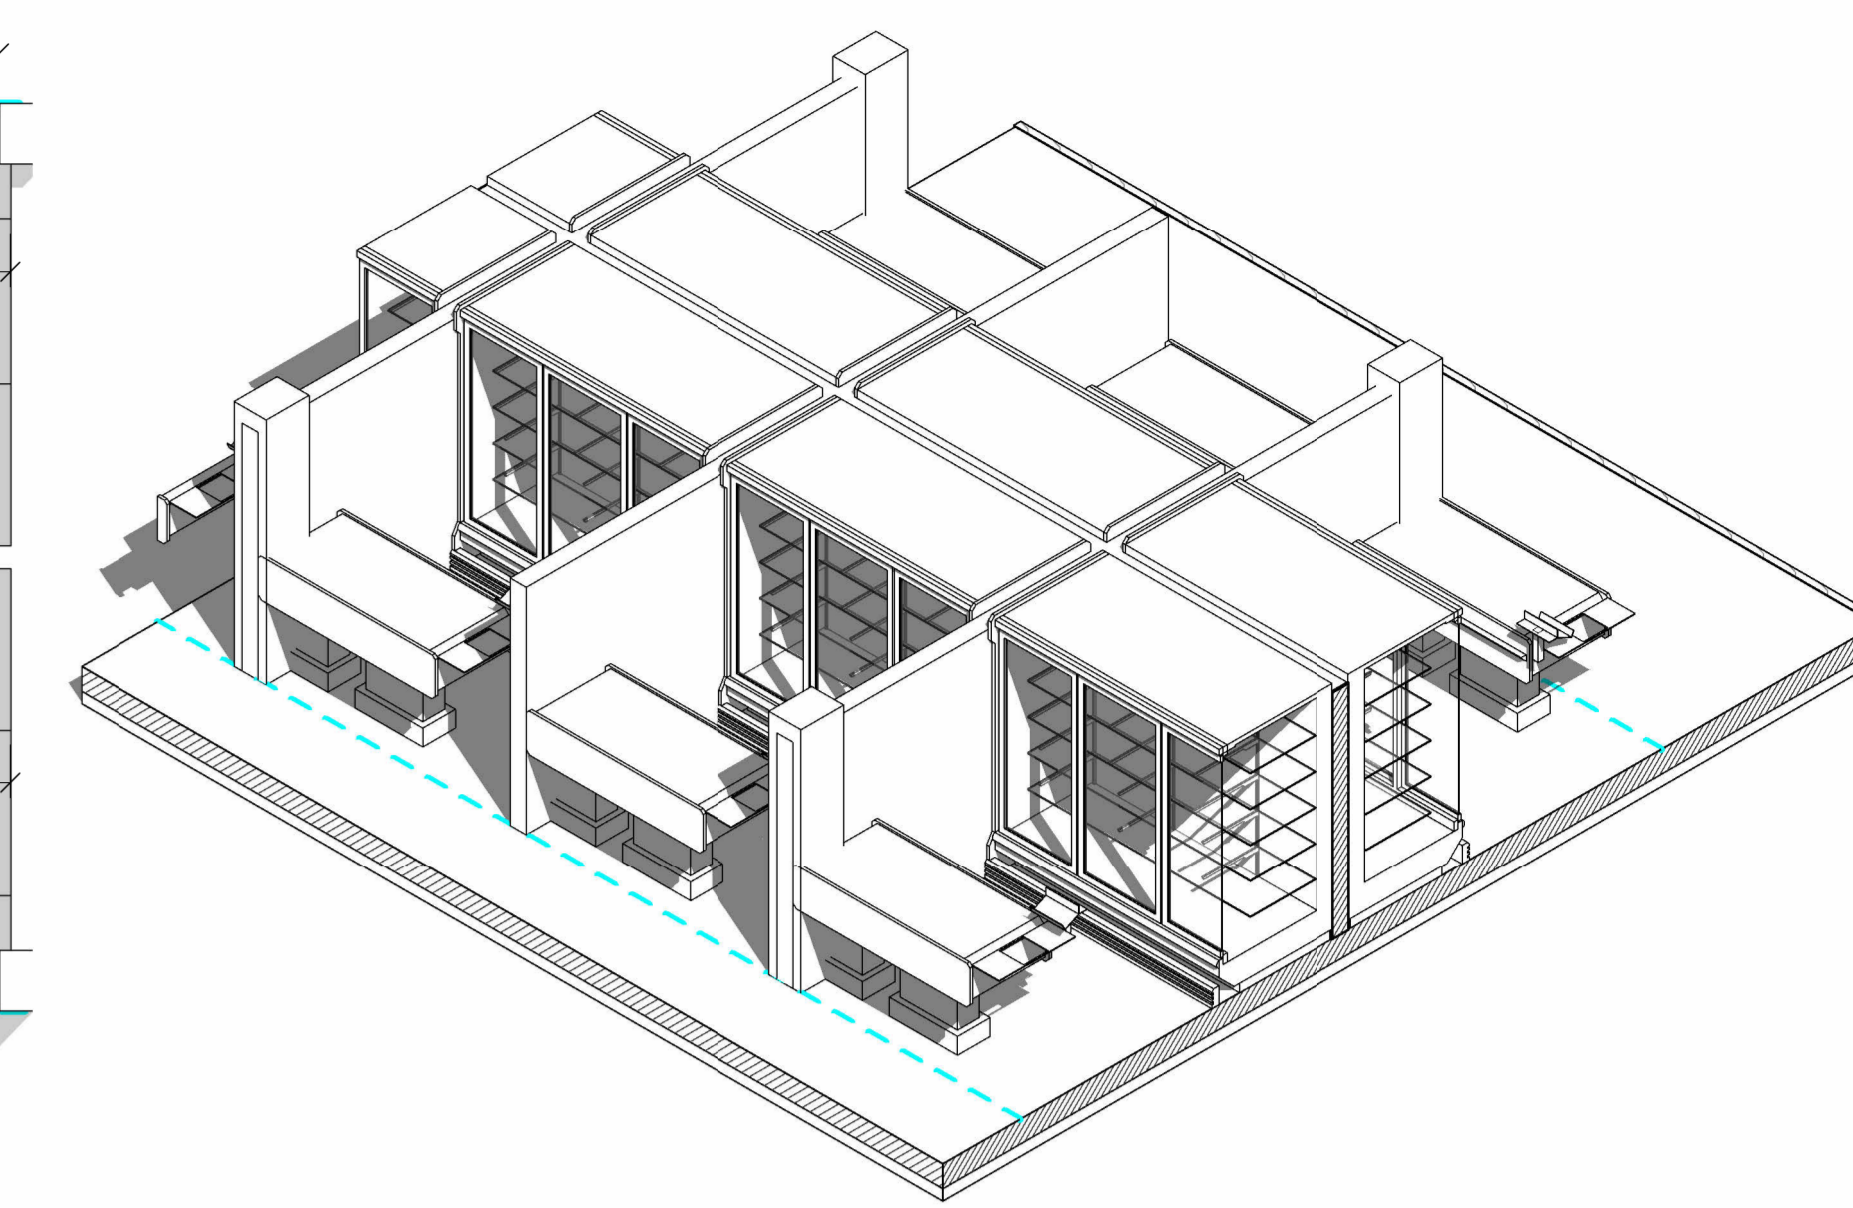



3 Puesto de Frutas  
1:50

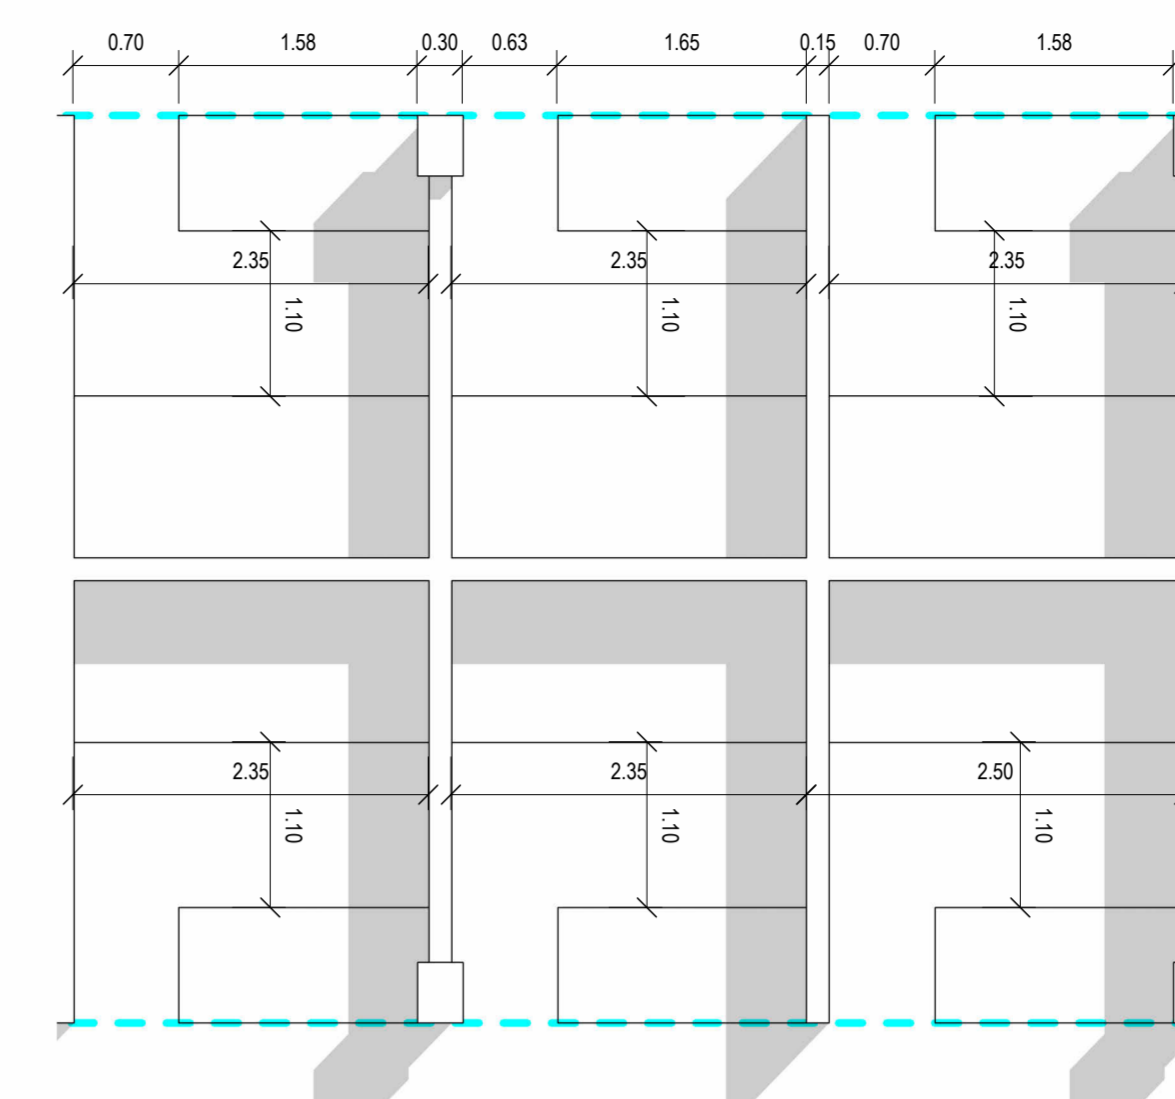



5 Carne Roja  
1:50

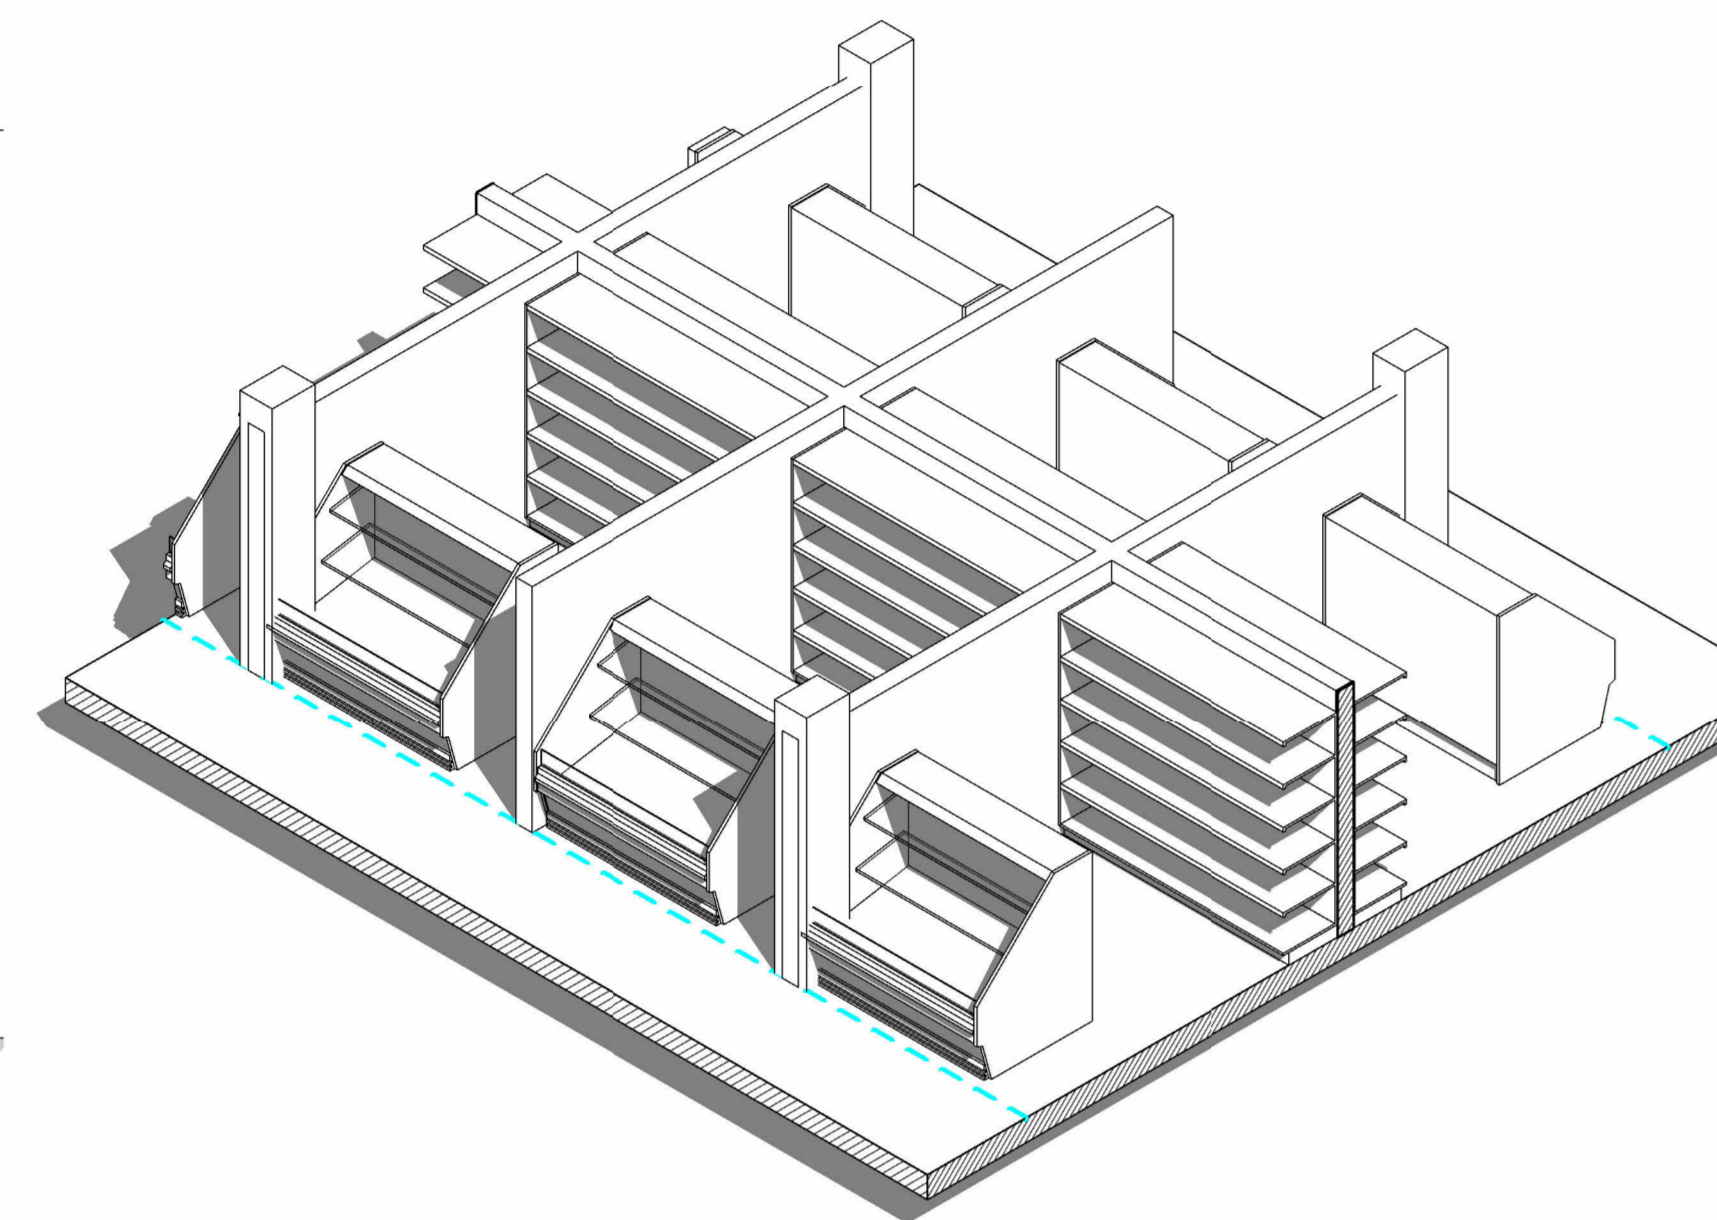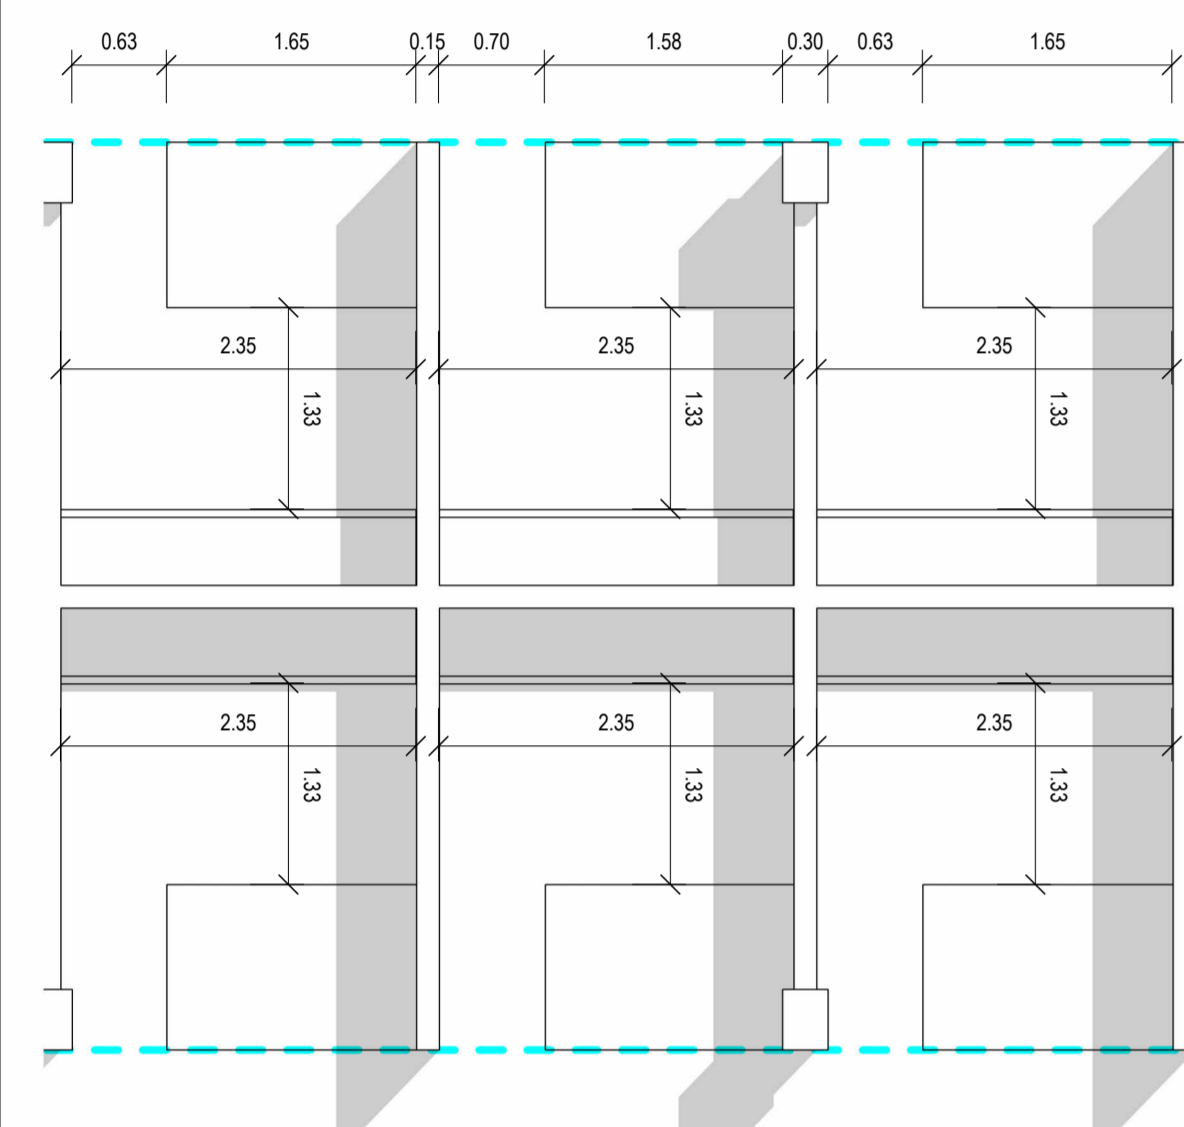



7 Cereales y Granos  
1:50

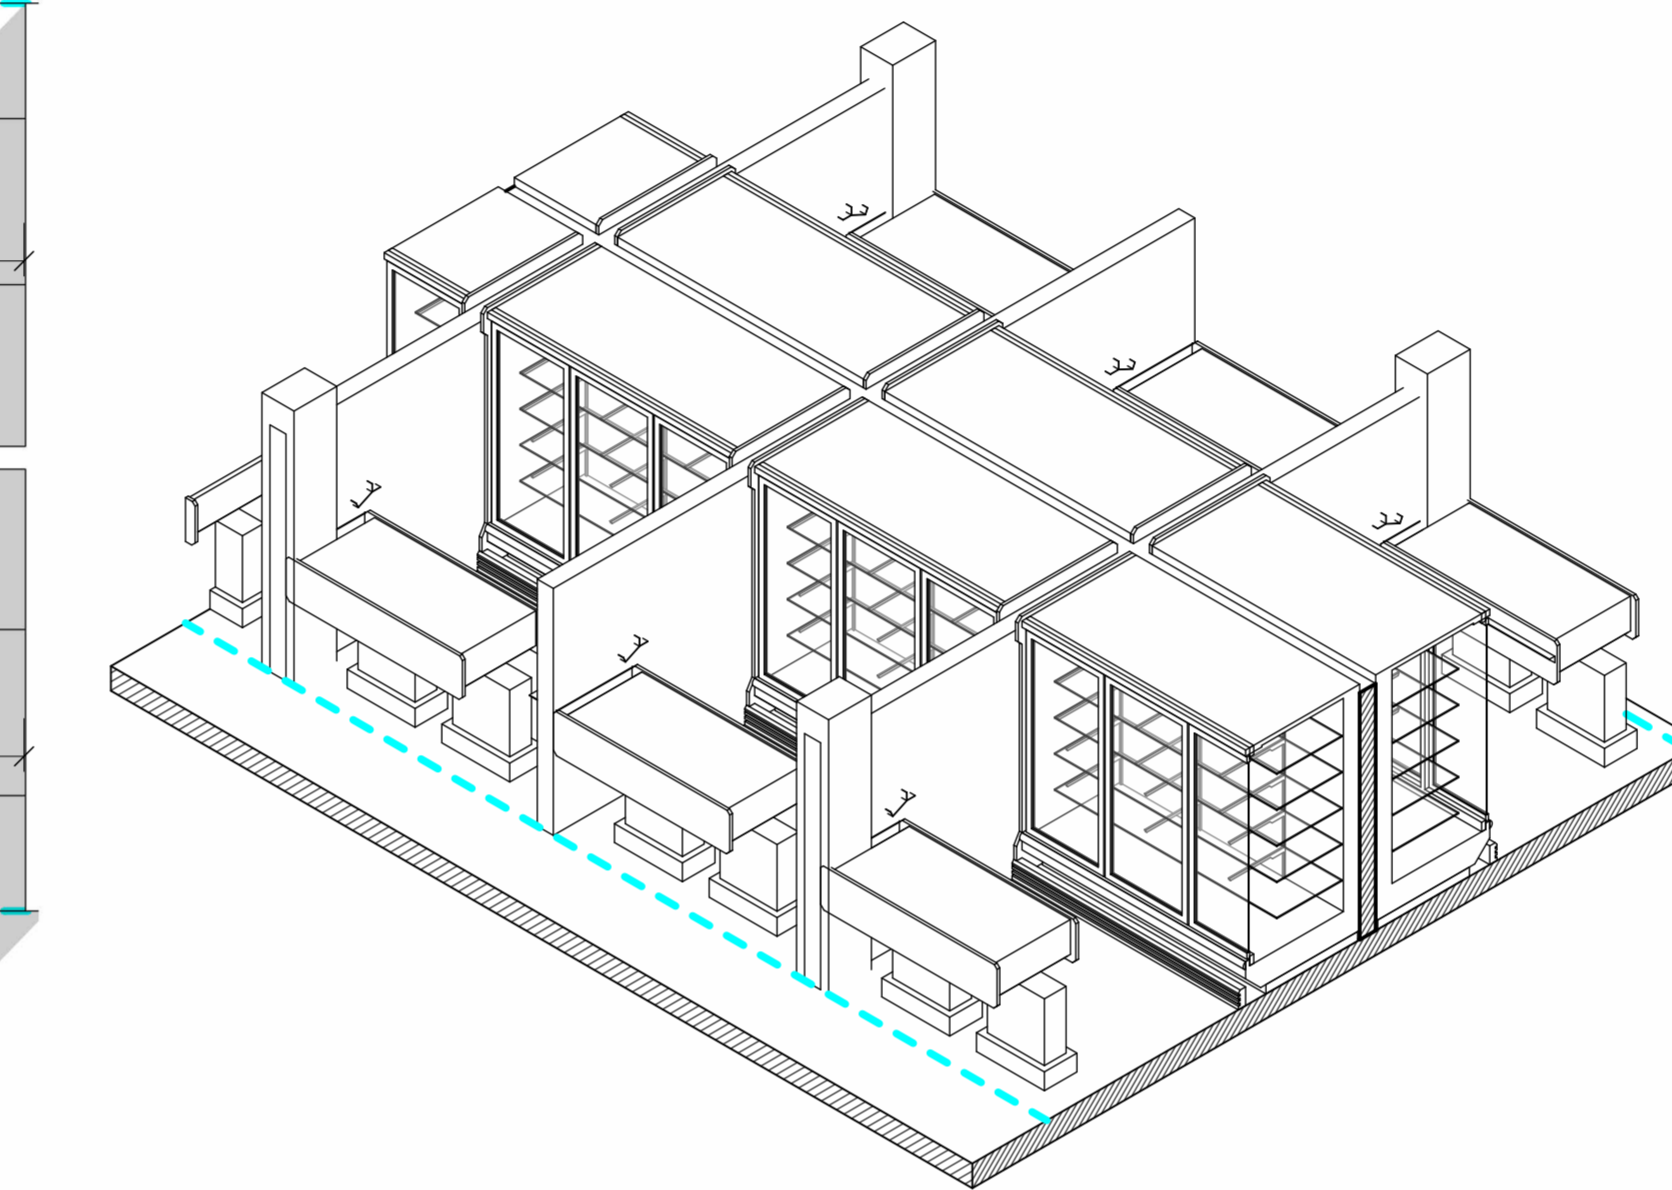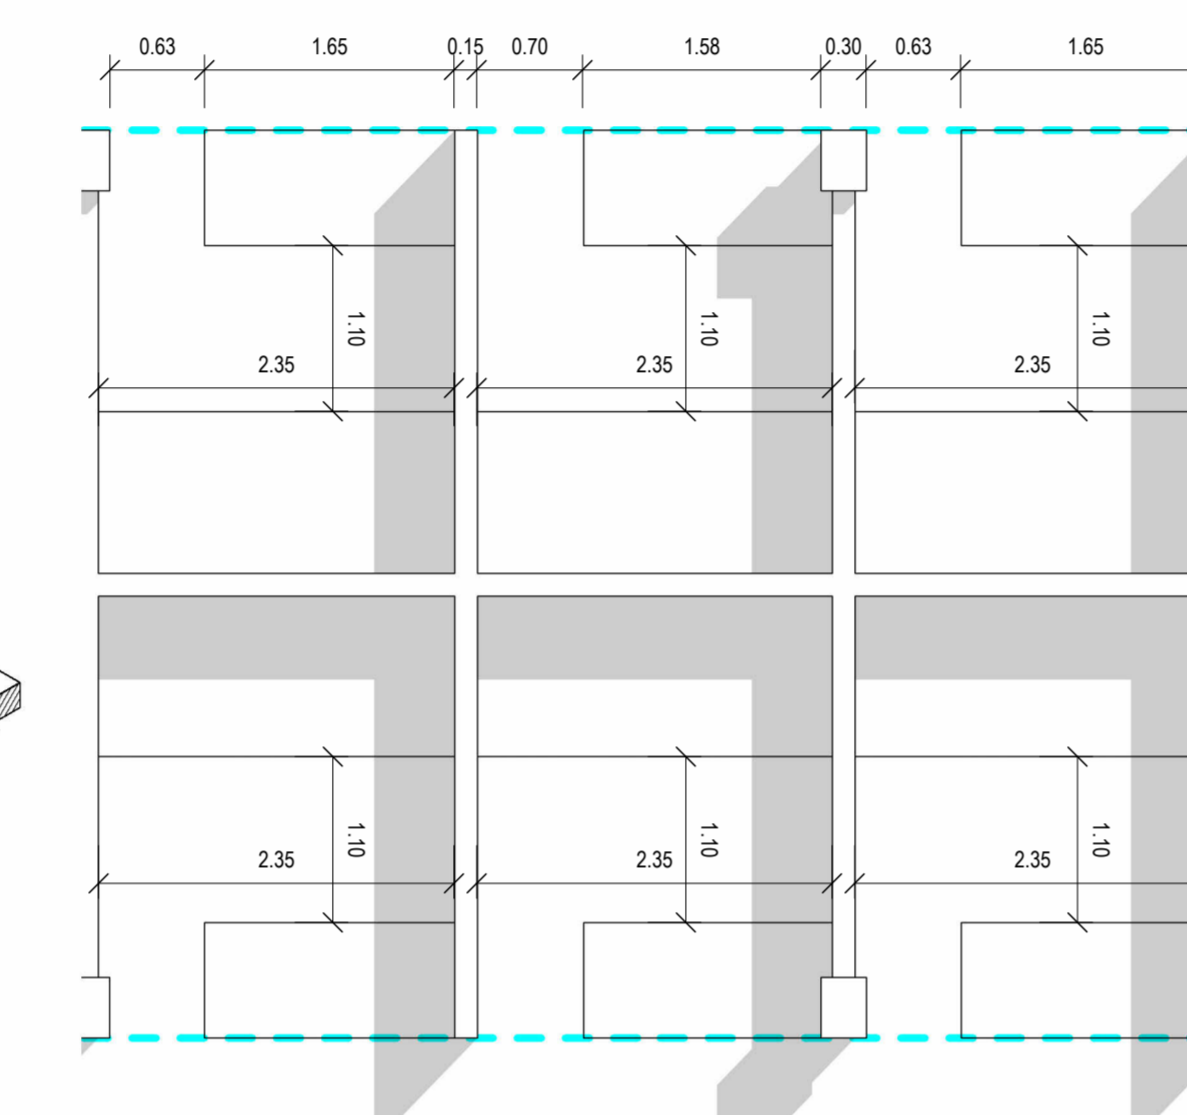



8 Pescado  
1:50

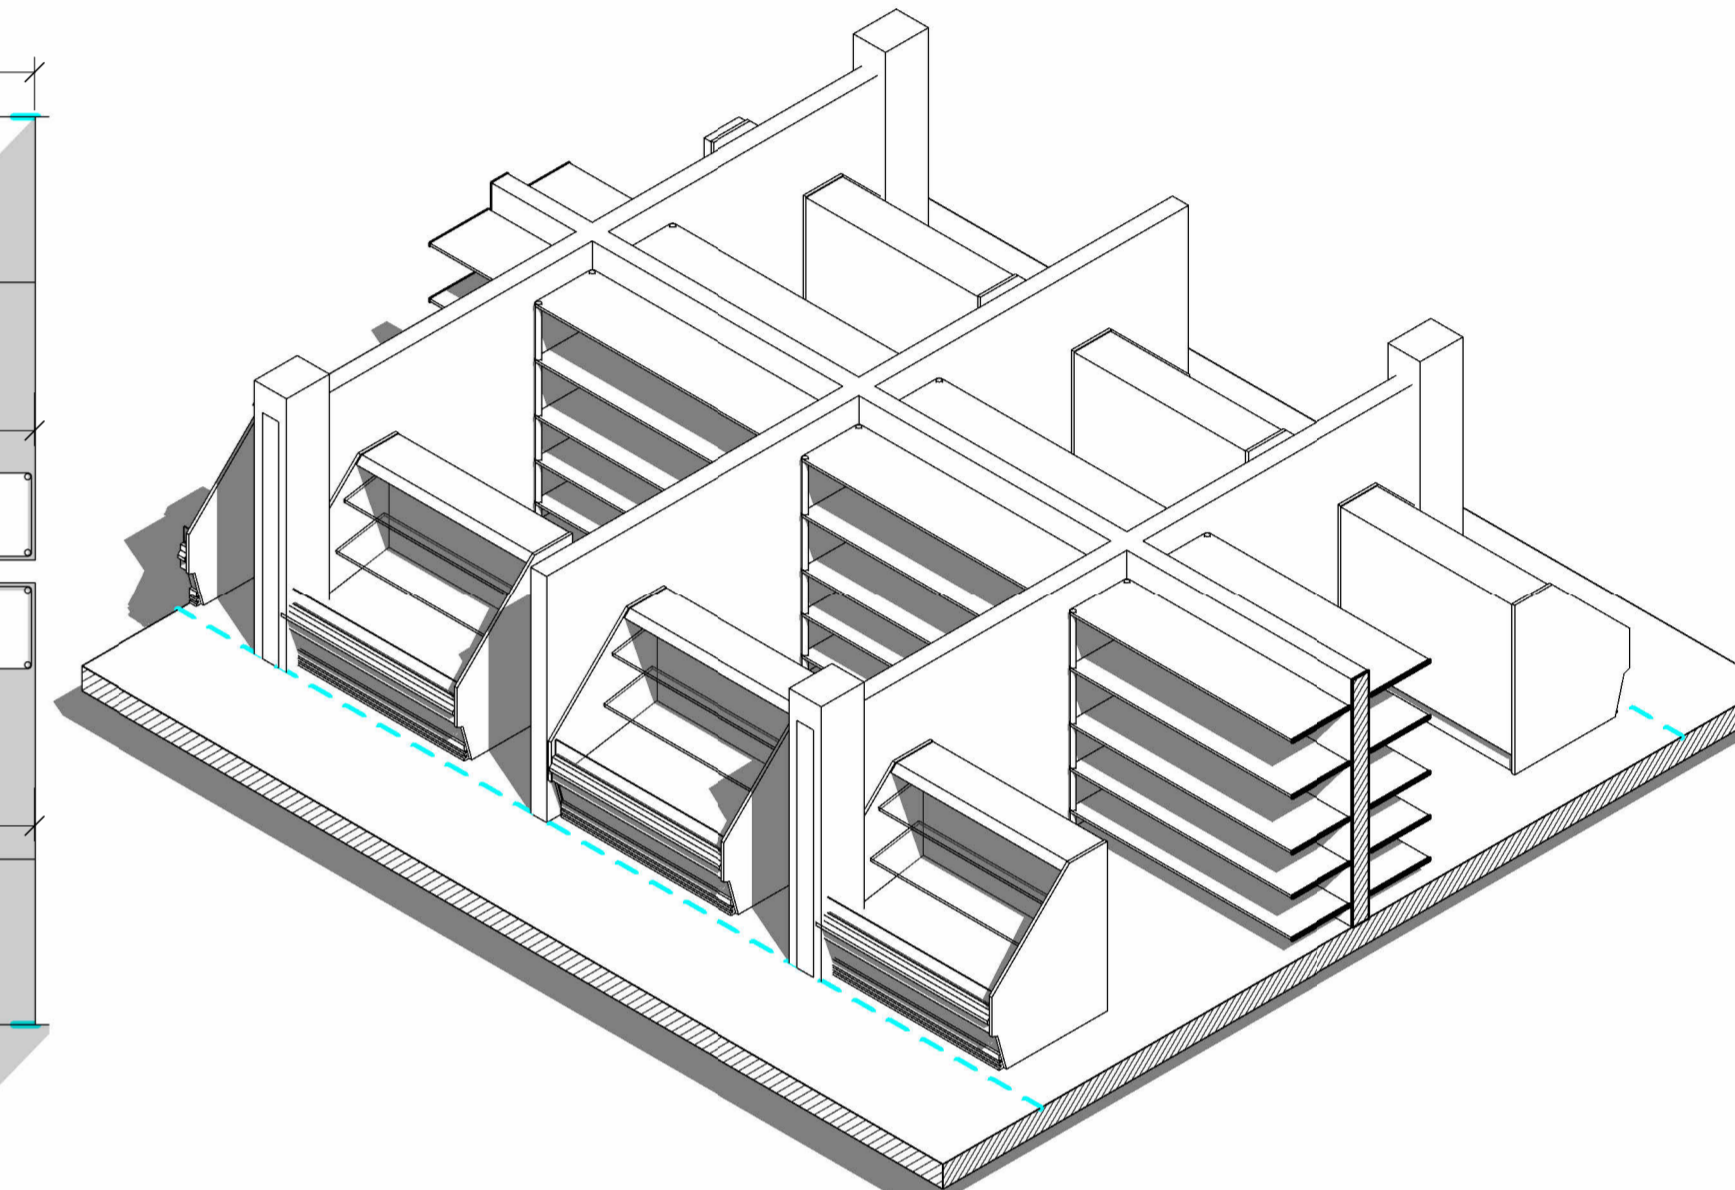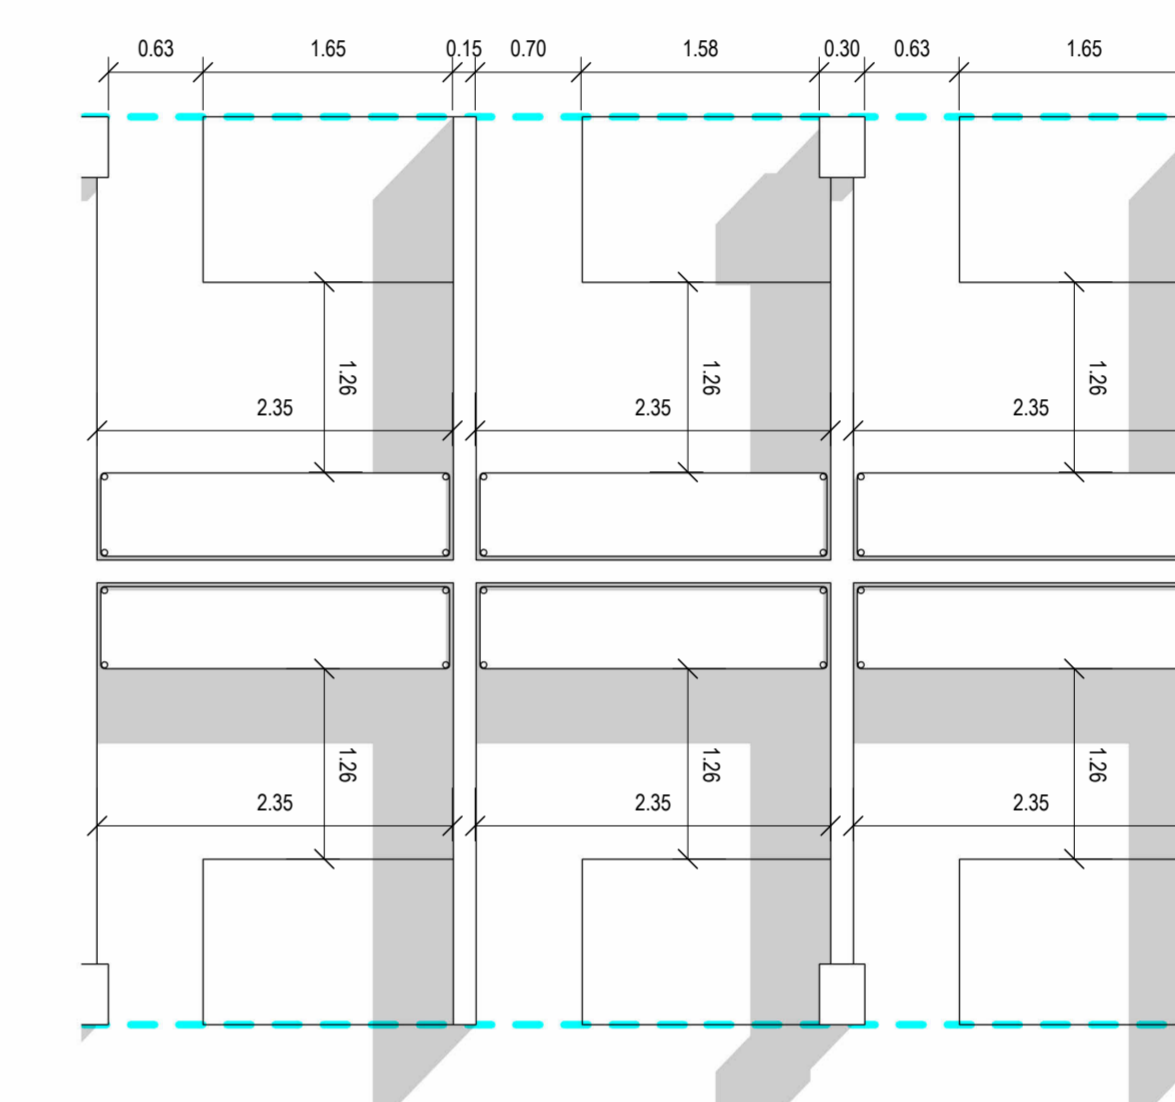


9 Verduras y Hortalizas  
1:50

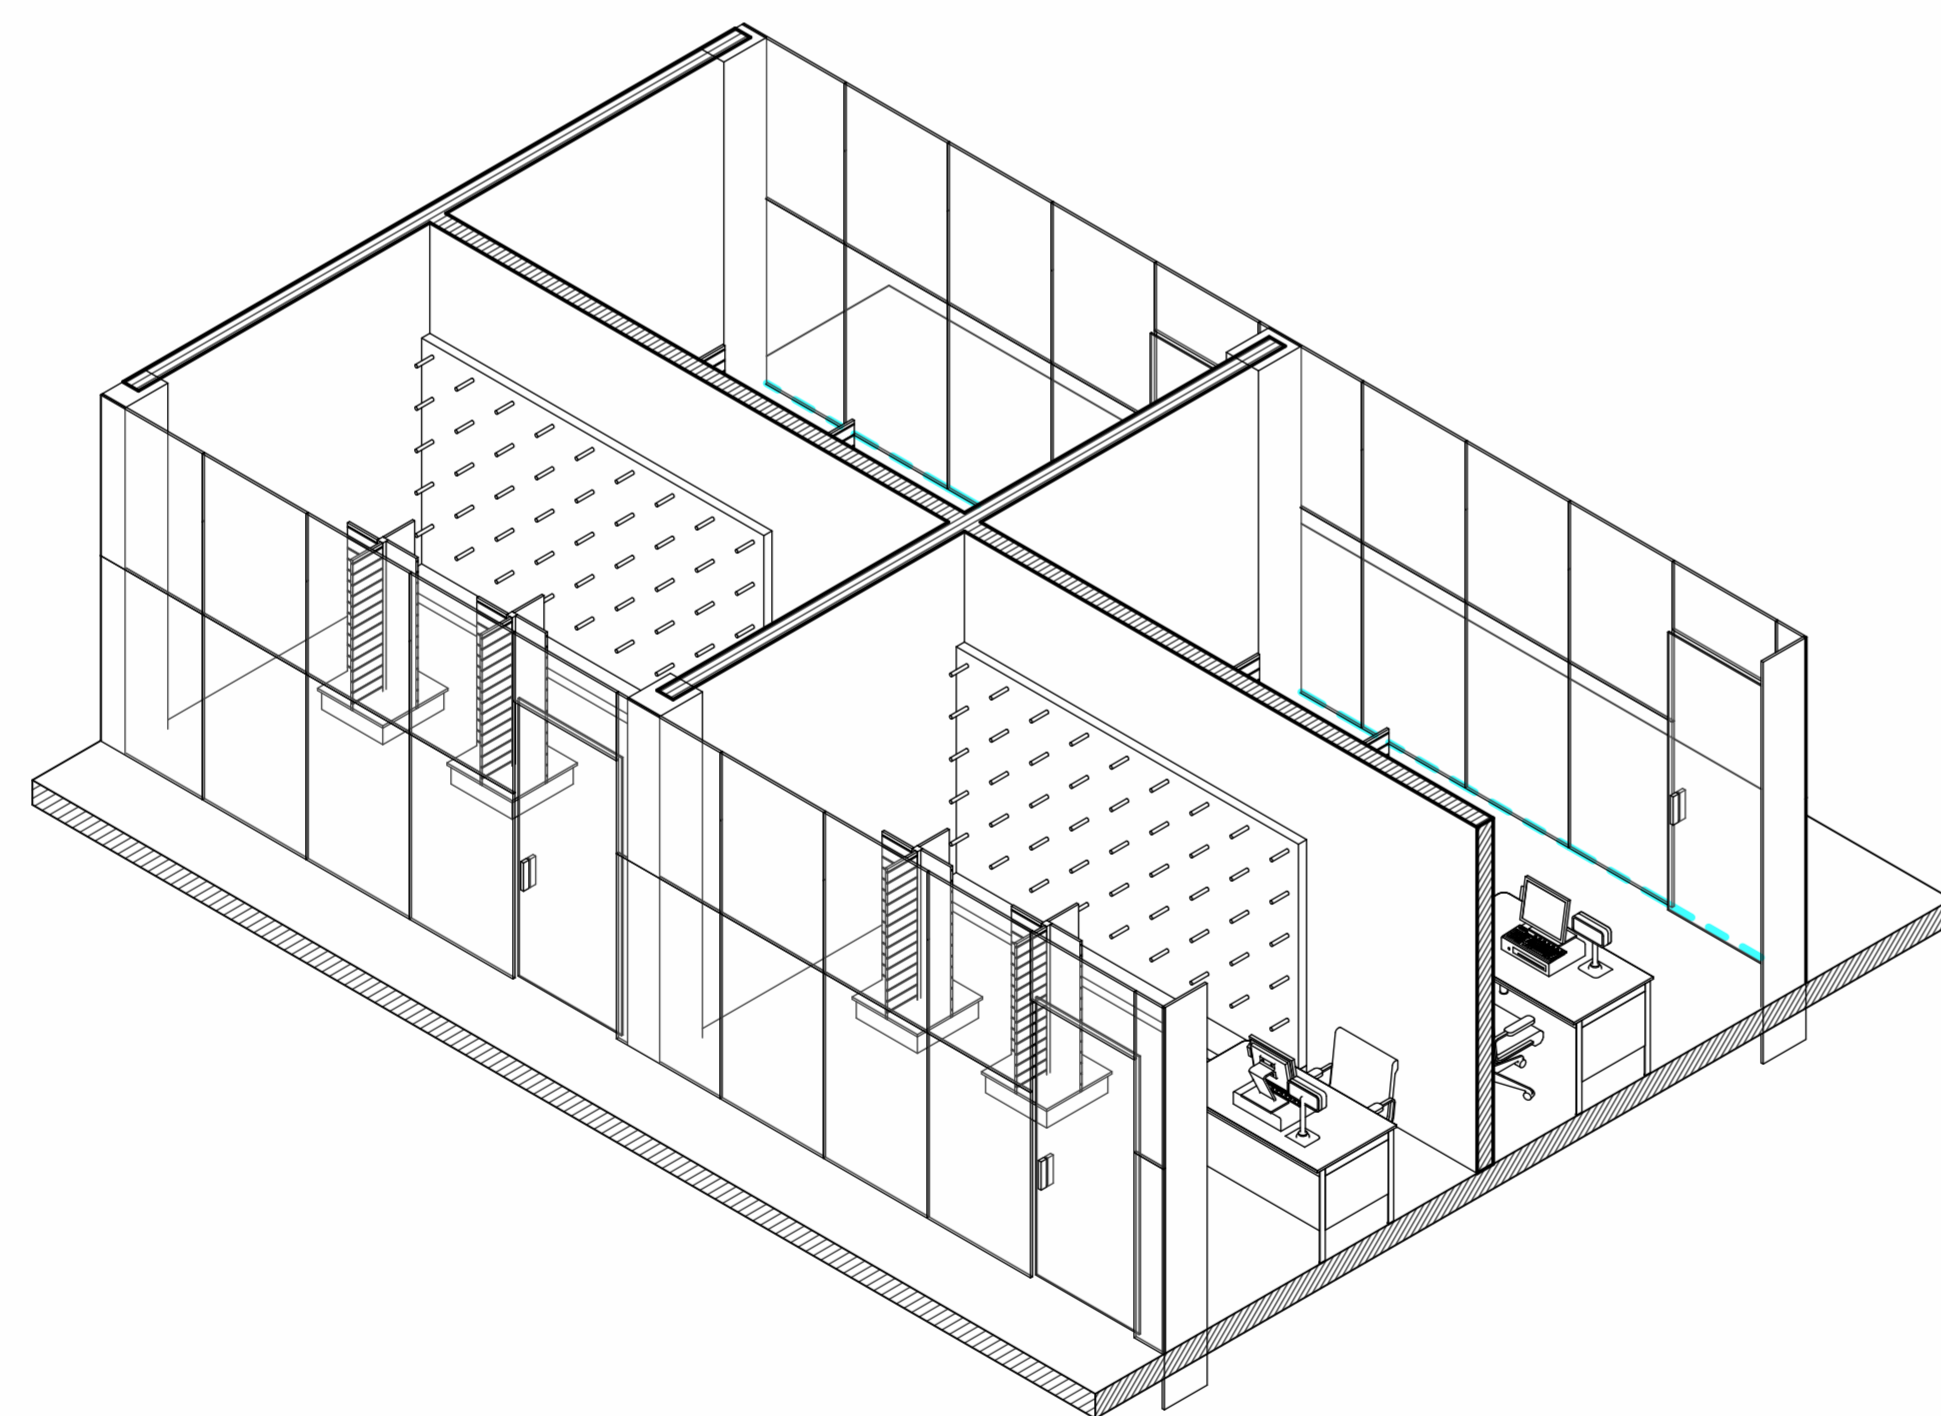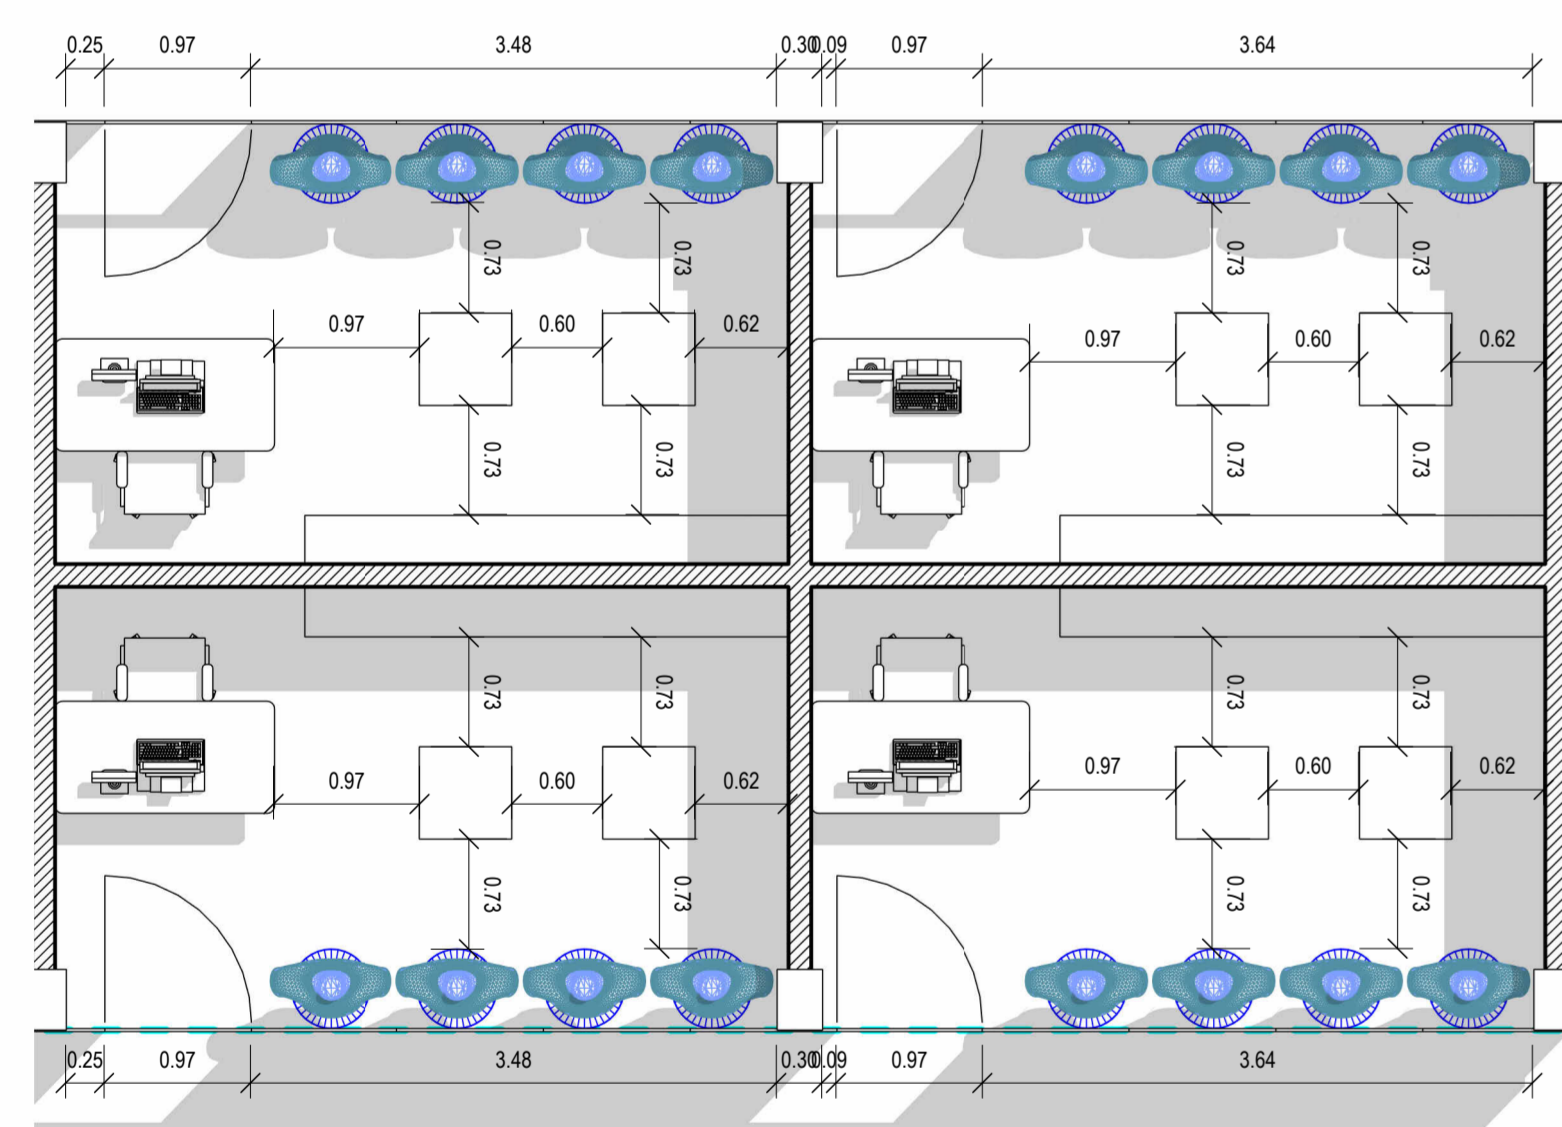



13 Prendas de Vestir  
1:50

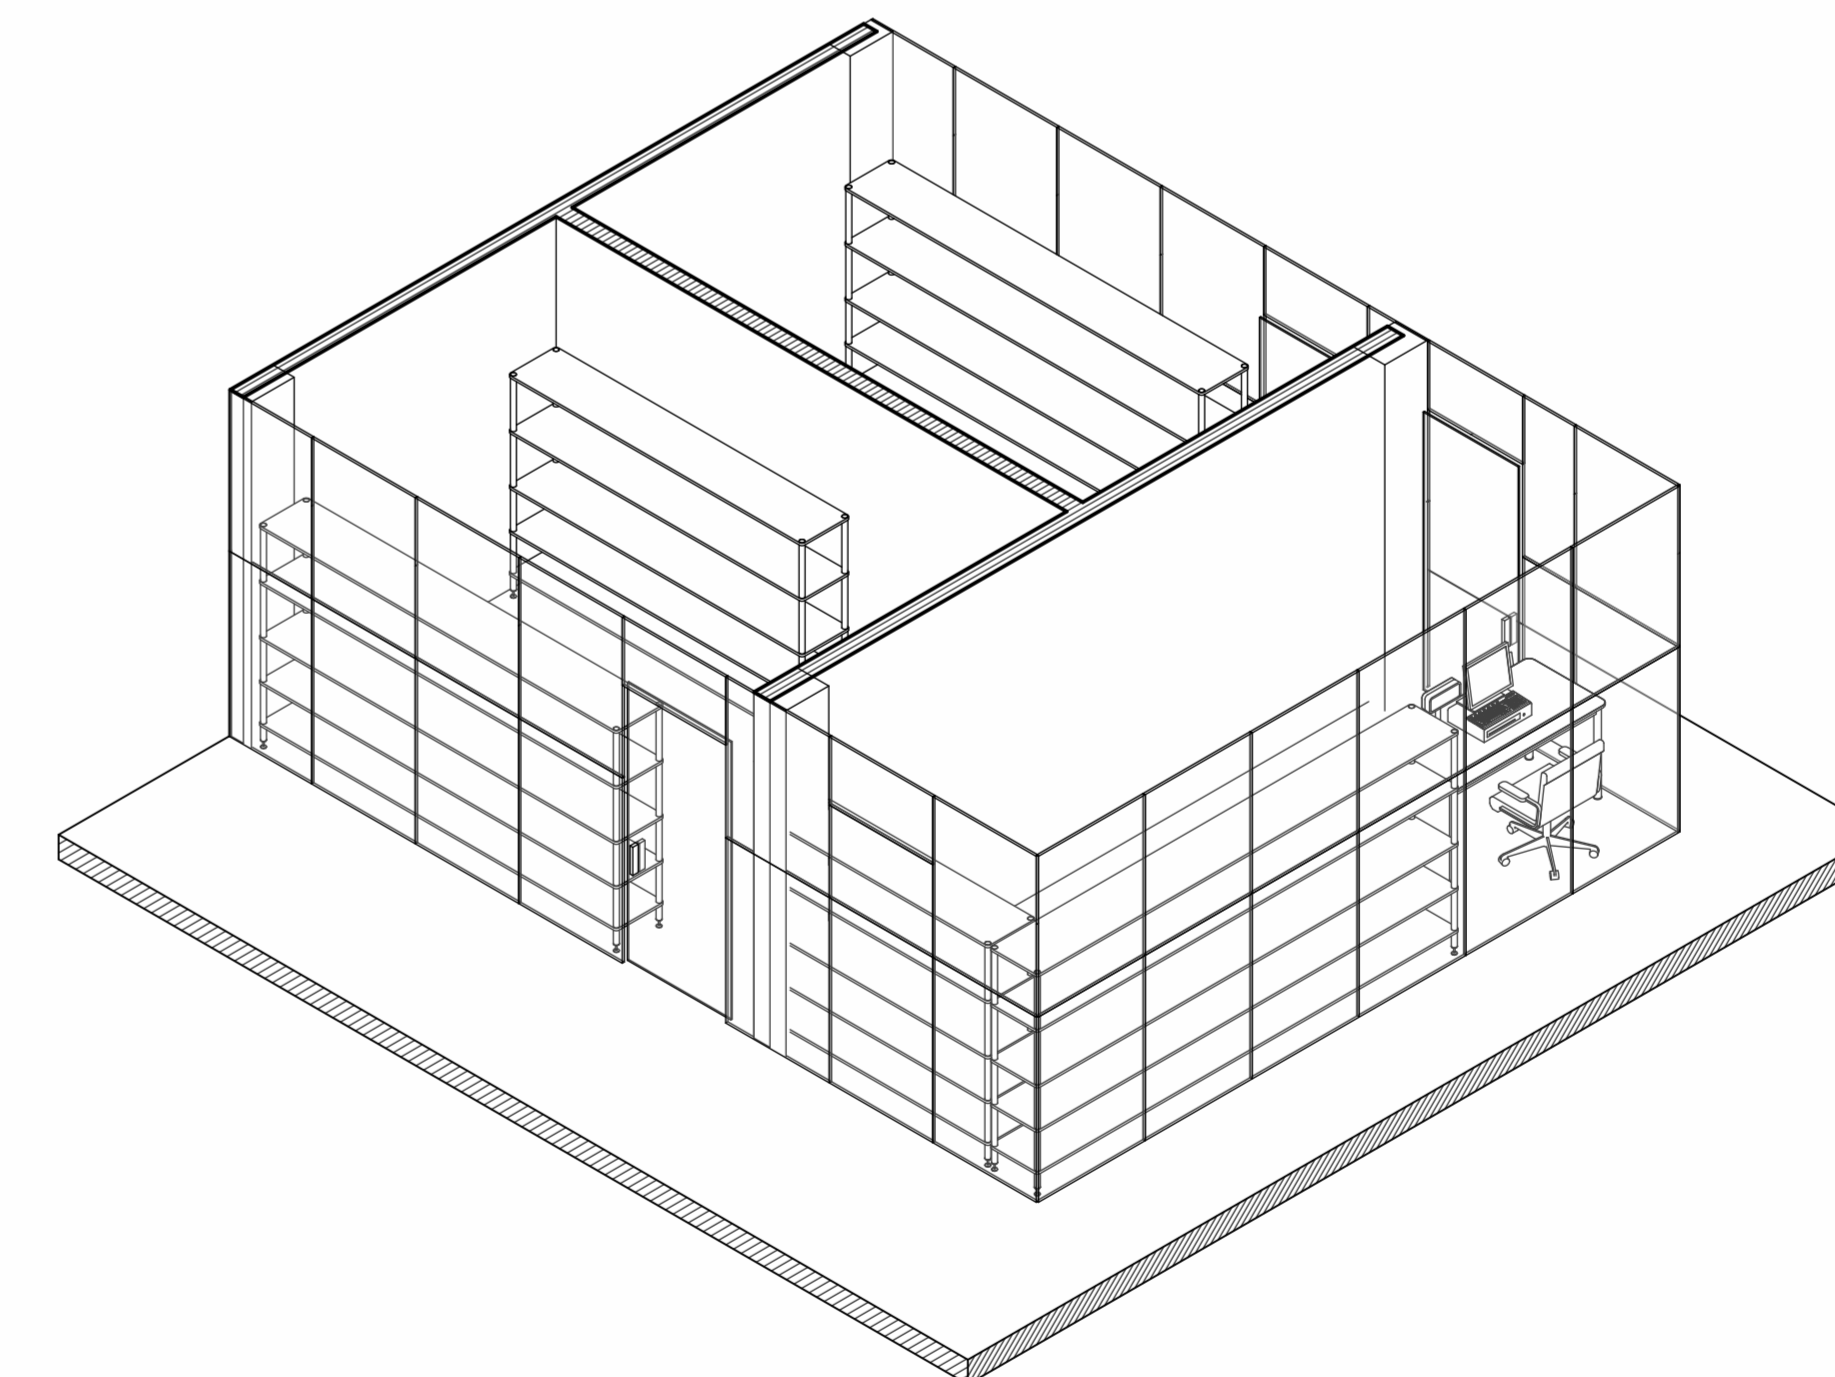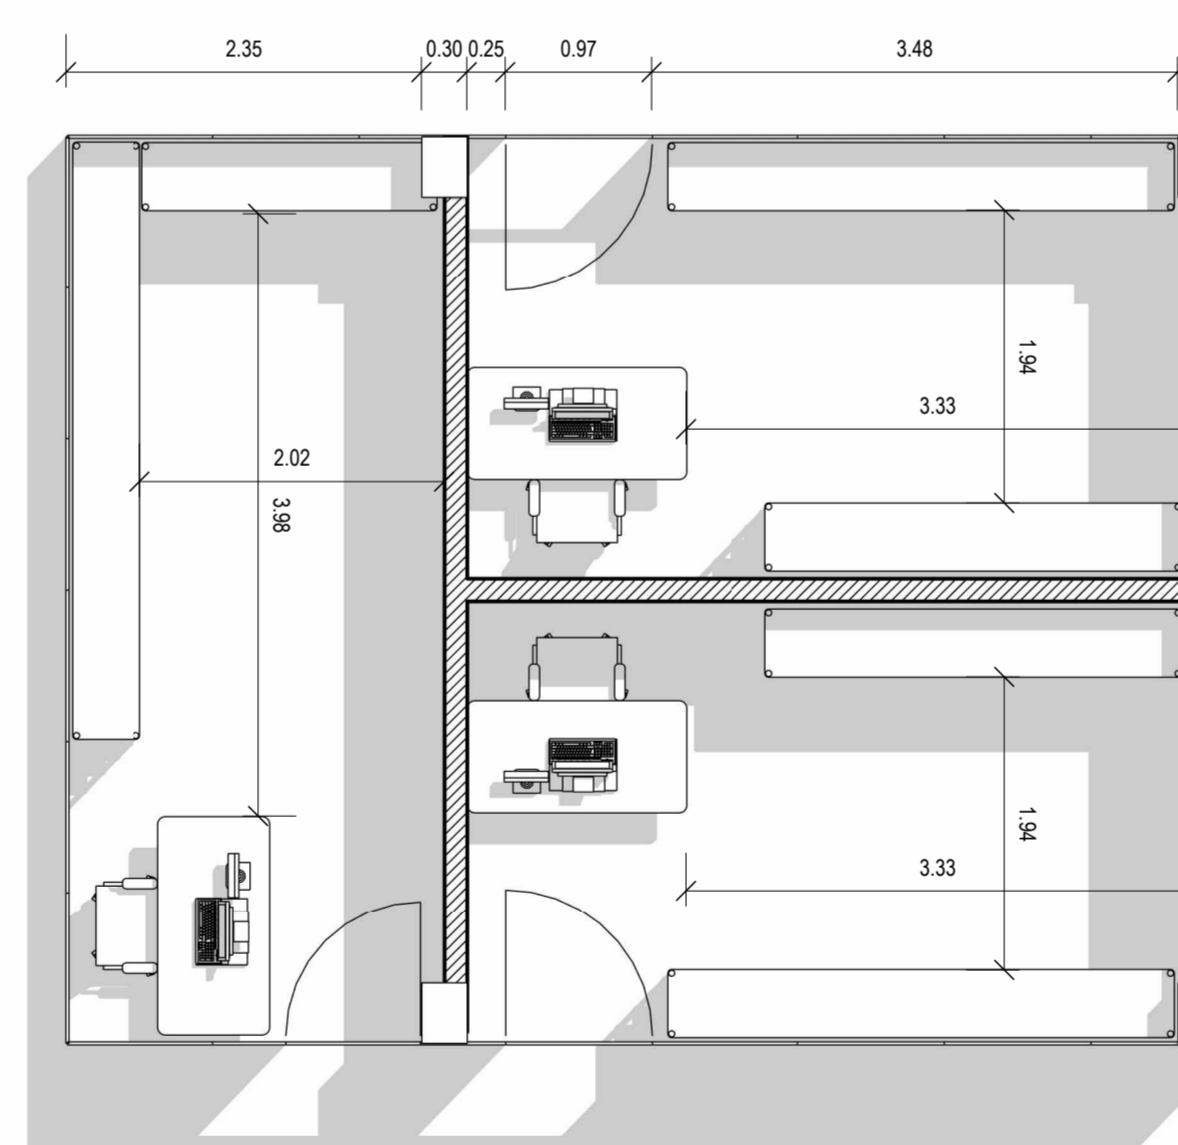

14 Artefactos electrónicos  
1:50

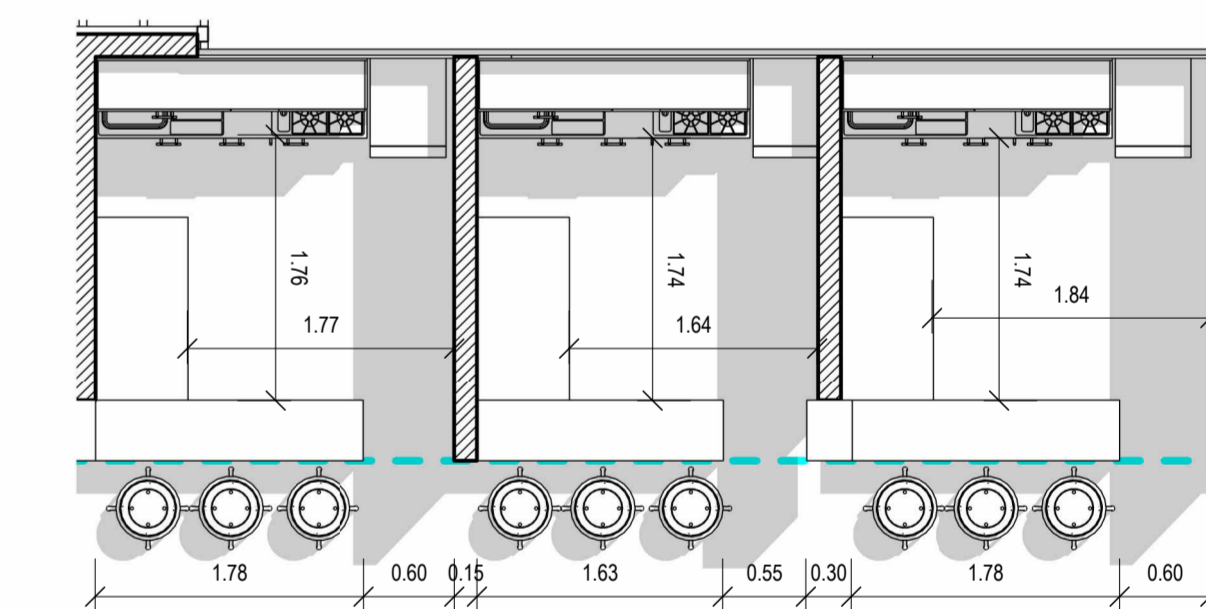

19 Comidas  
1:50

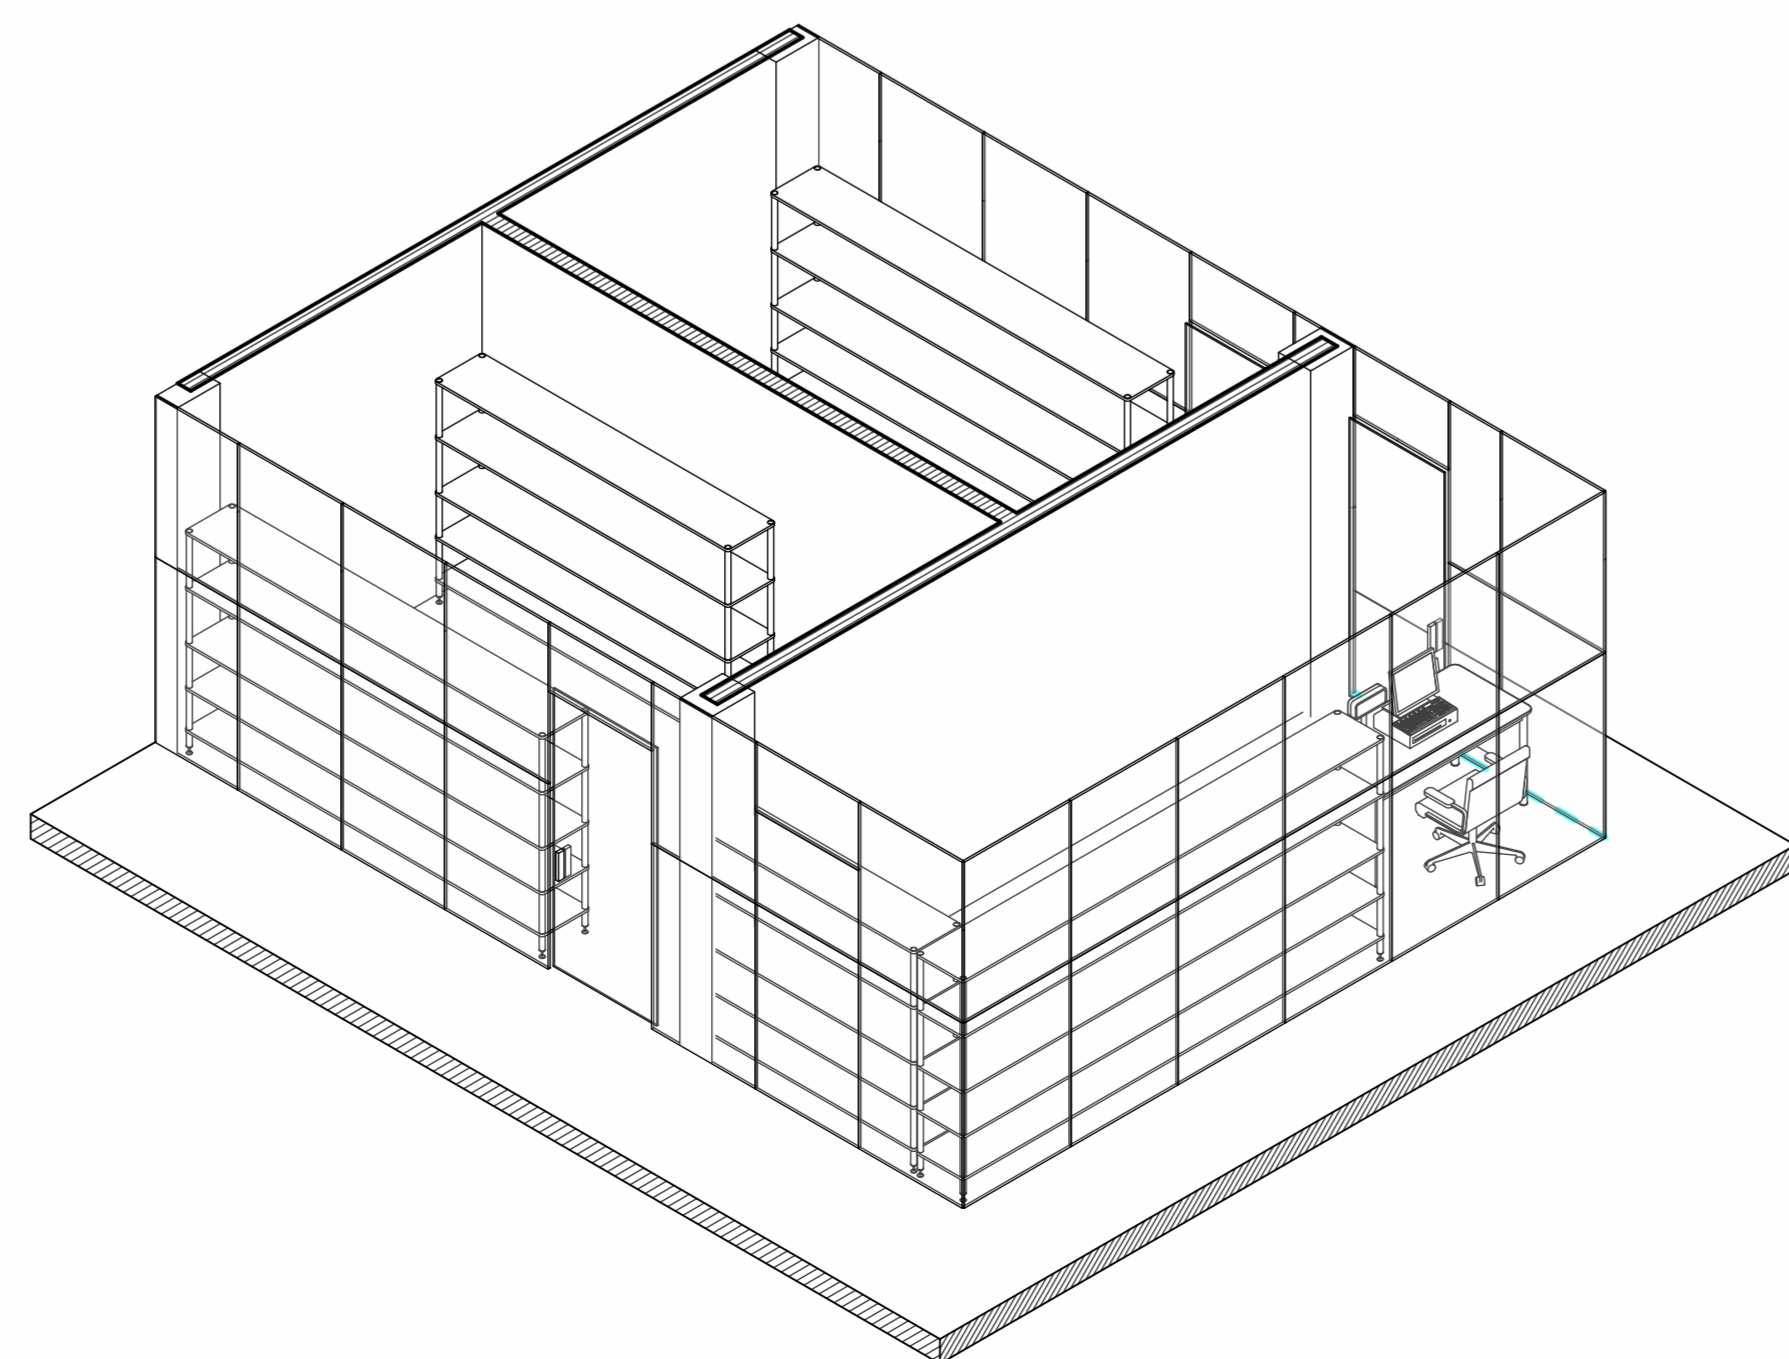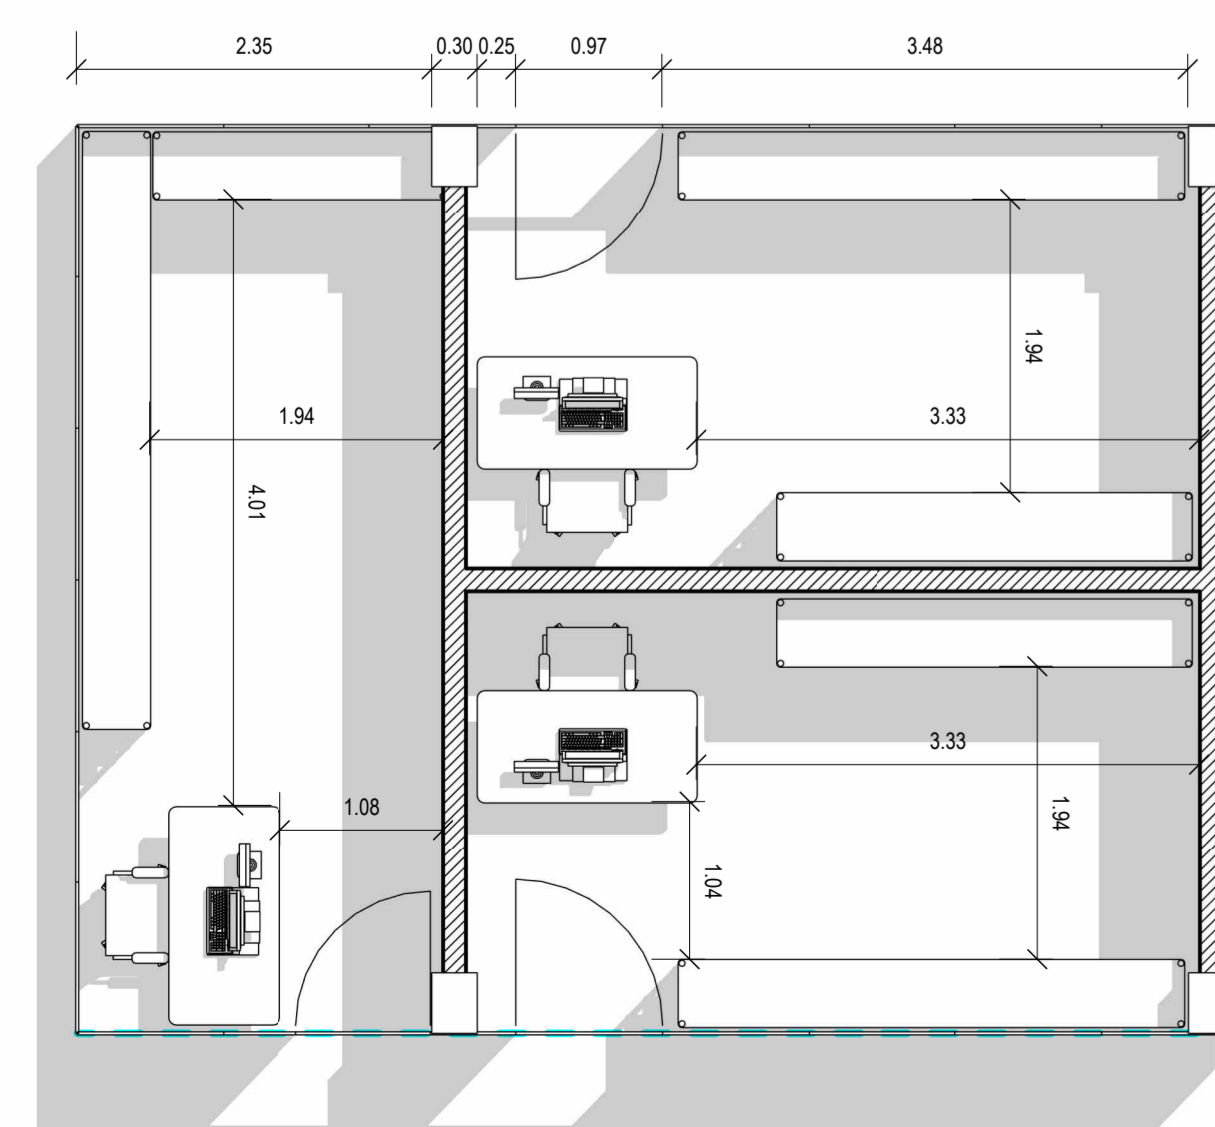

17 Herramientas y accesorios de construcción  
1:50



PROPUESTA ARQUITECTÓNICA DE  
MERCADO DE ABASTOS CON APLICACIÓN  
DE TECNOLOGÍAS DE CONFORT TÉRMICO Y  
LUMÍNICO EN LA CIUDAD DE ILAVE

Elaborado por: Autor  
Tipo de Plano: Detalles  
Especialidad: Arquitectura  
Escala: Indicada

Lamina:

A-07