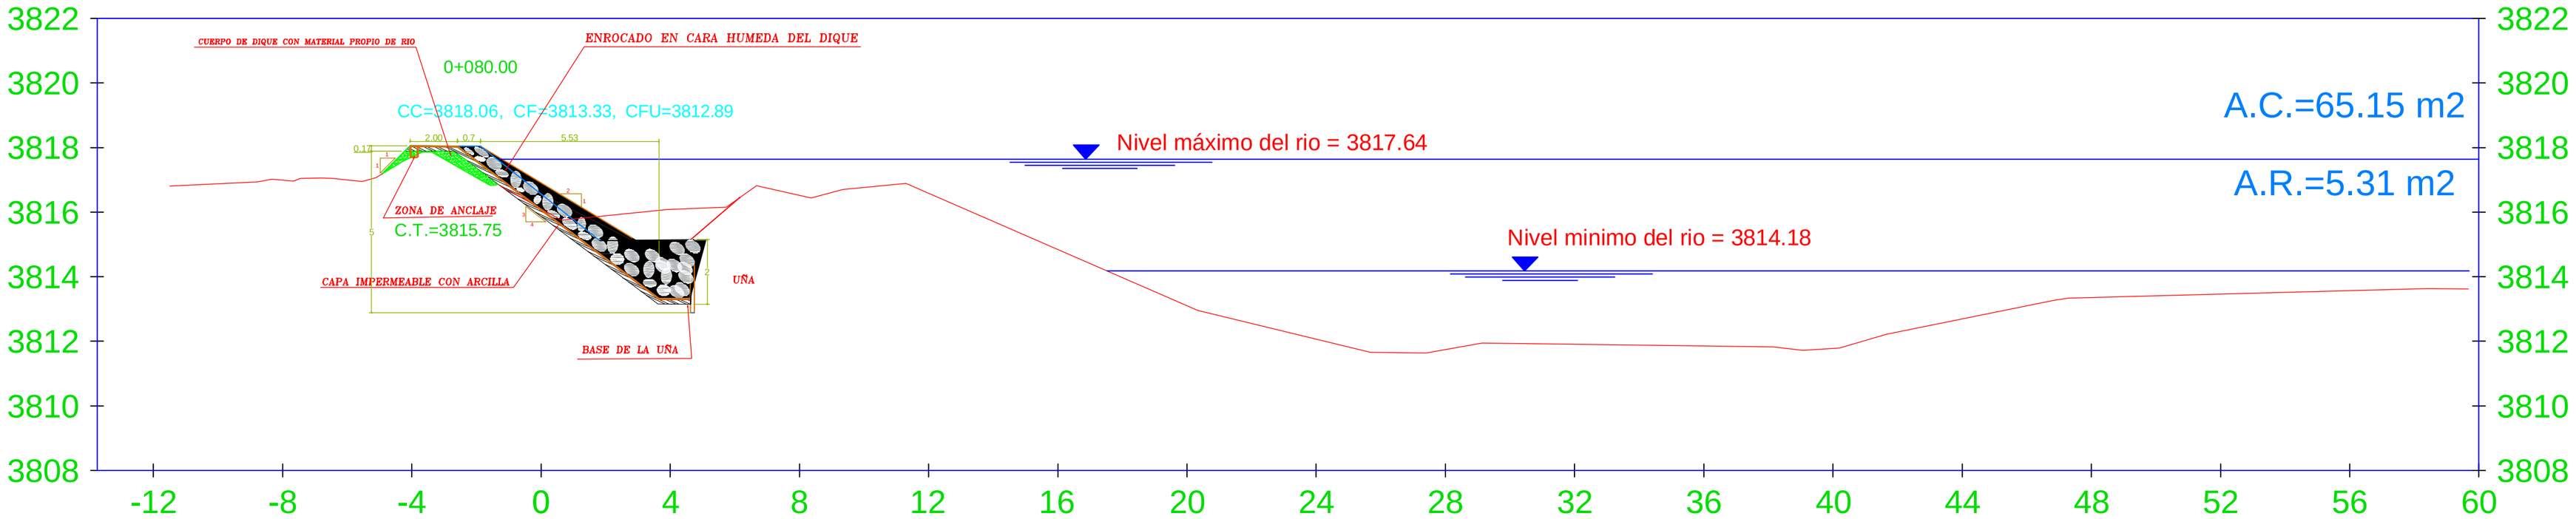

SECCION TIPICA DE DEFENSA RIBEREÑA

esc. 1/100

LEYENDA

CC	Cota corona
CT	Cota terreno
CF	Cota Fundacion de Dique
CFU	Cota de fondo de uña
AC	Area de Corte
AR	Area de Relleno

- SECCION DE ENROCADO
- SECCION DE RELLENO
- SECCION DE CAPA IMPERMEABLE DE ARCILLA
- SECCION DE UÑA DE CONCRETO

UNIVERSIDAD NACIONAL DEL ALTIPLANO ESCUELA PROFESIONAL DE INGENIERIA CIVIL	DISEÑO: O.O.F.A DIBUJO: O.O.F.A REVISADO: APROBADO:	PROYECTO DE TESIS: PROPUESTA Y ANALISIS DE DISEÑO DE DEFENSAS RIBEREÑAS EN EL RIO ILAVE ZONA RURAL C.P. SANTA ROSA DE HUAYLLATA–ILAVE	PLANO: DEFENSA RIBEREÑA SECCION TIPICA UBICACION: DISTRITO: ILAVE; PROVINCIA: EL COLLAO; DEPARTAMENTO: PUNO	ESCALA: INDICADA FECHA: Noviembre del 2015	LAMINA: DR_ST-1

You created this PDF from an application that is not licensed to print to novaPDF printer (http://www.novapdf.com)