
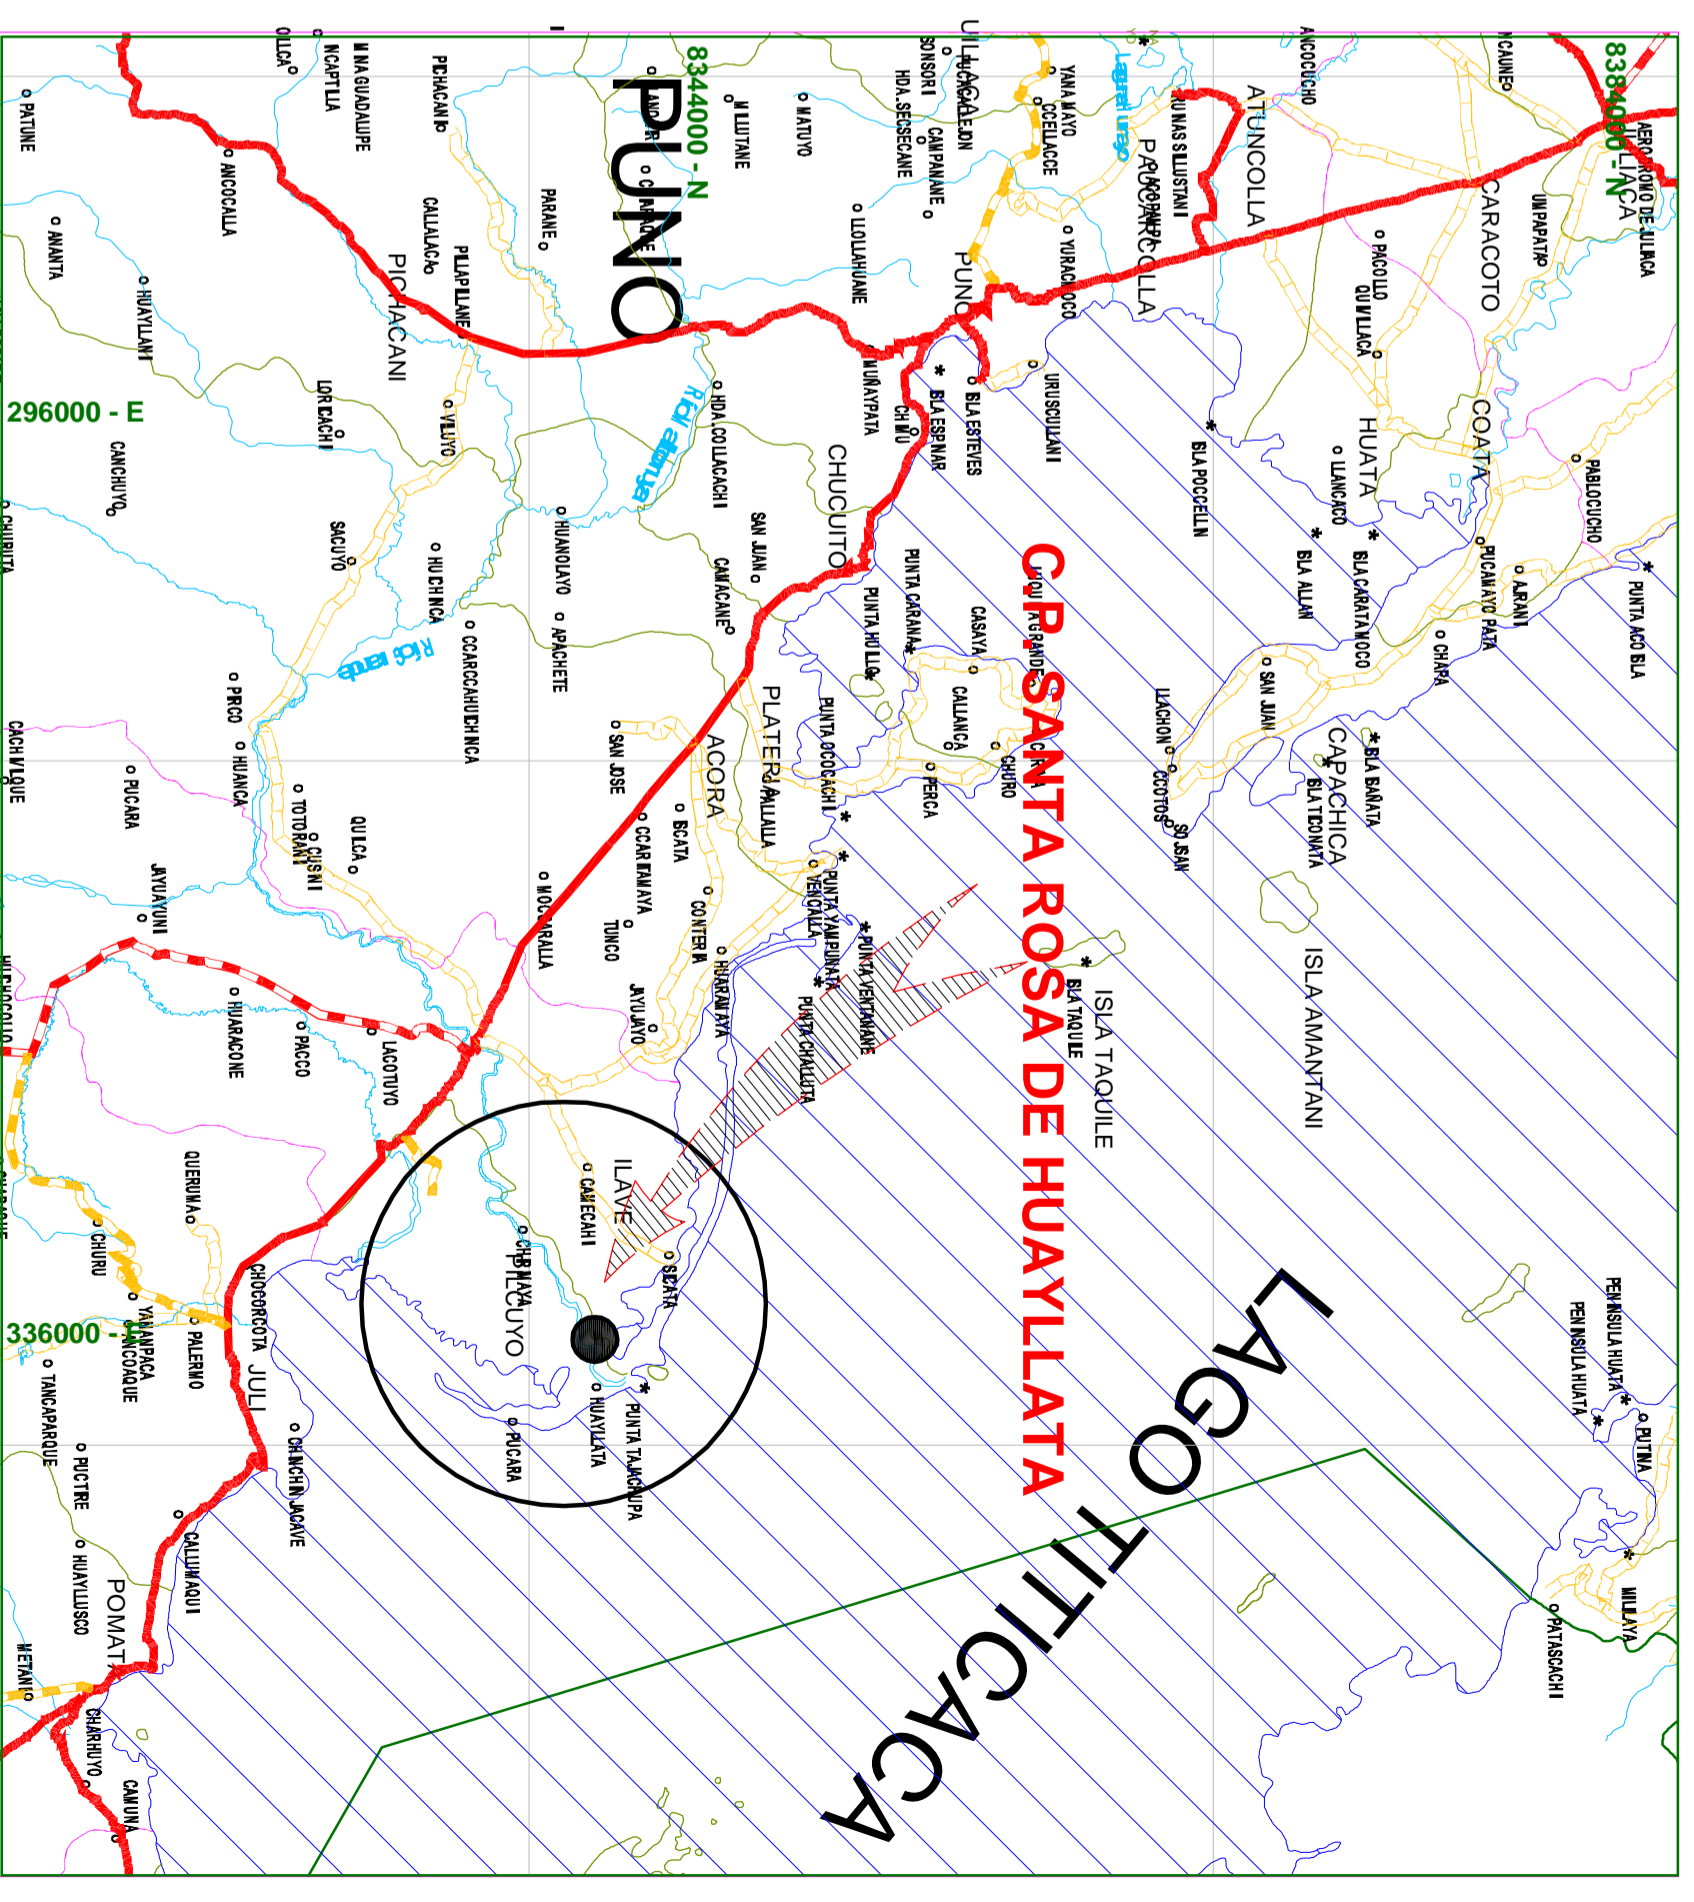
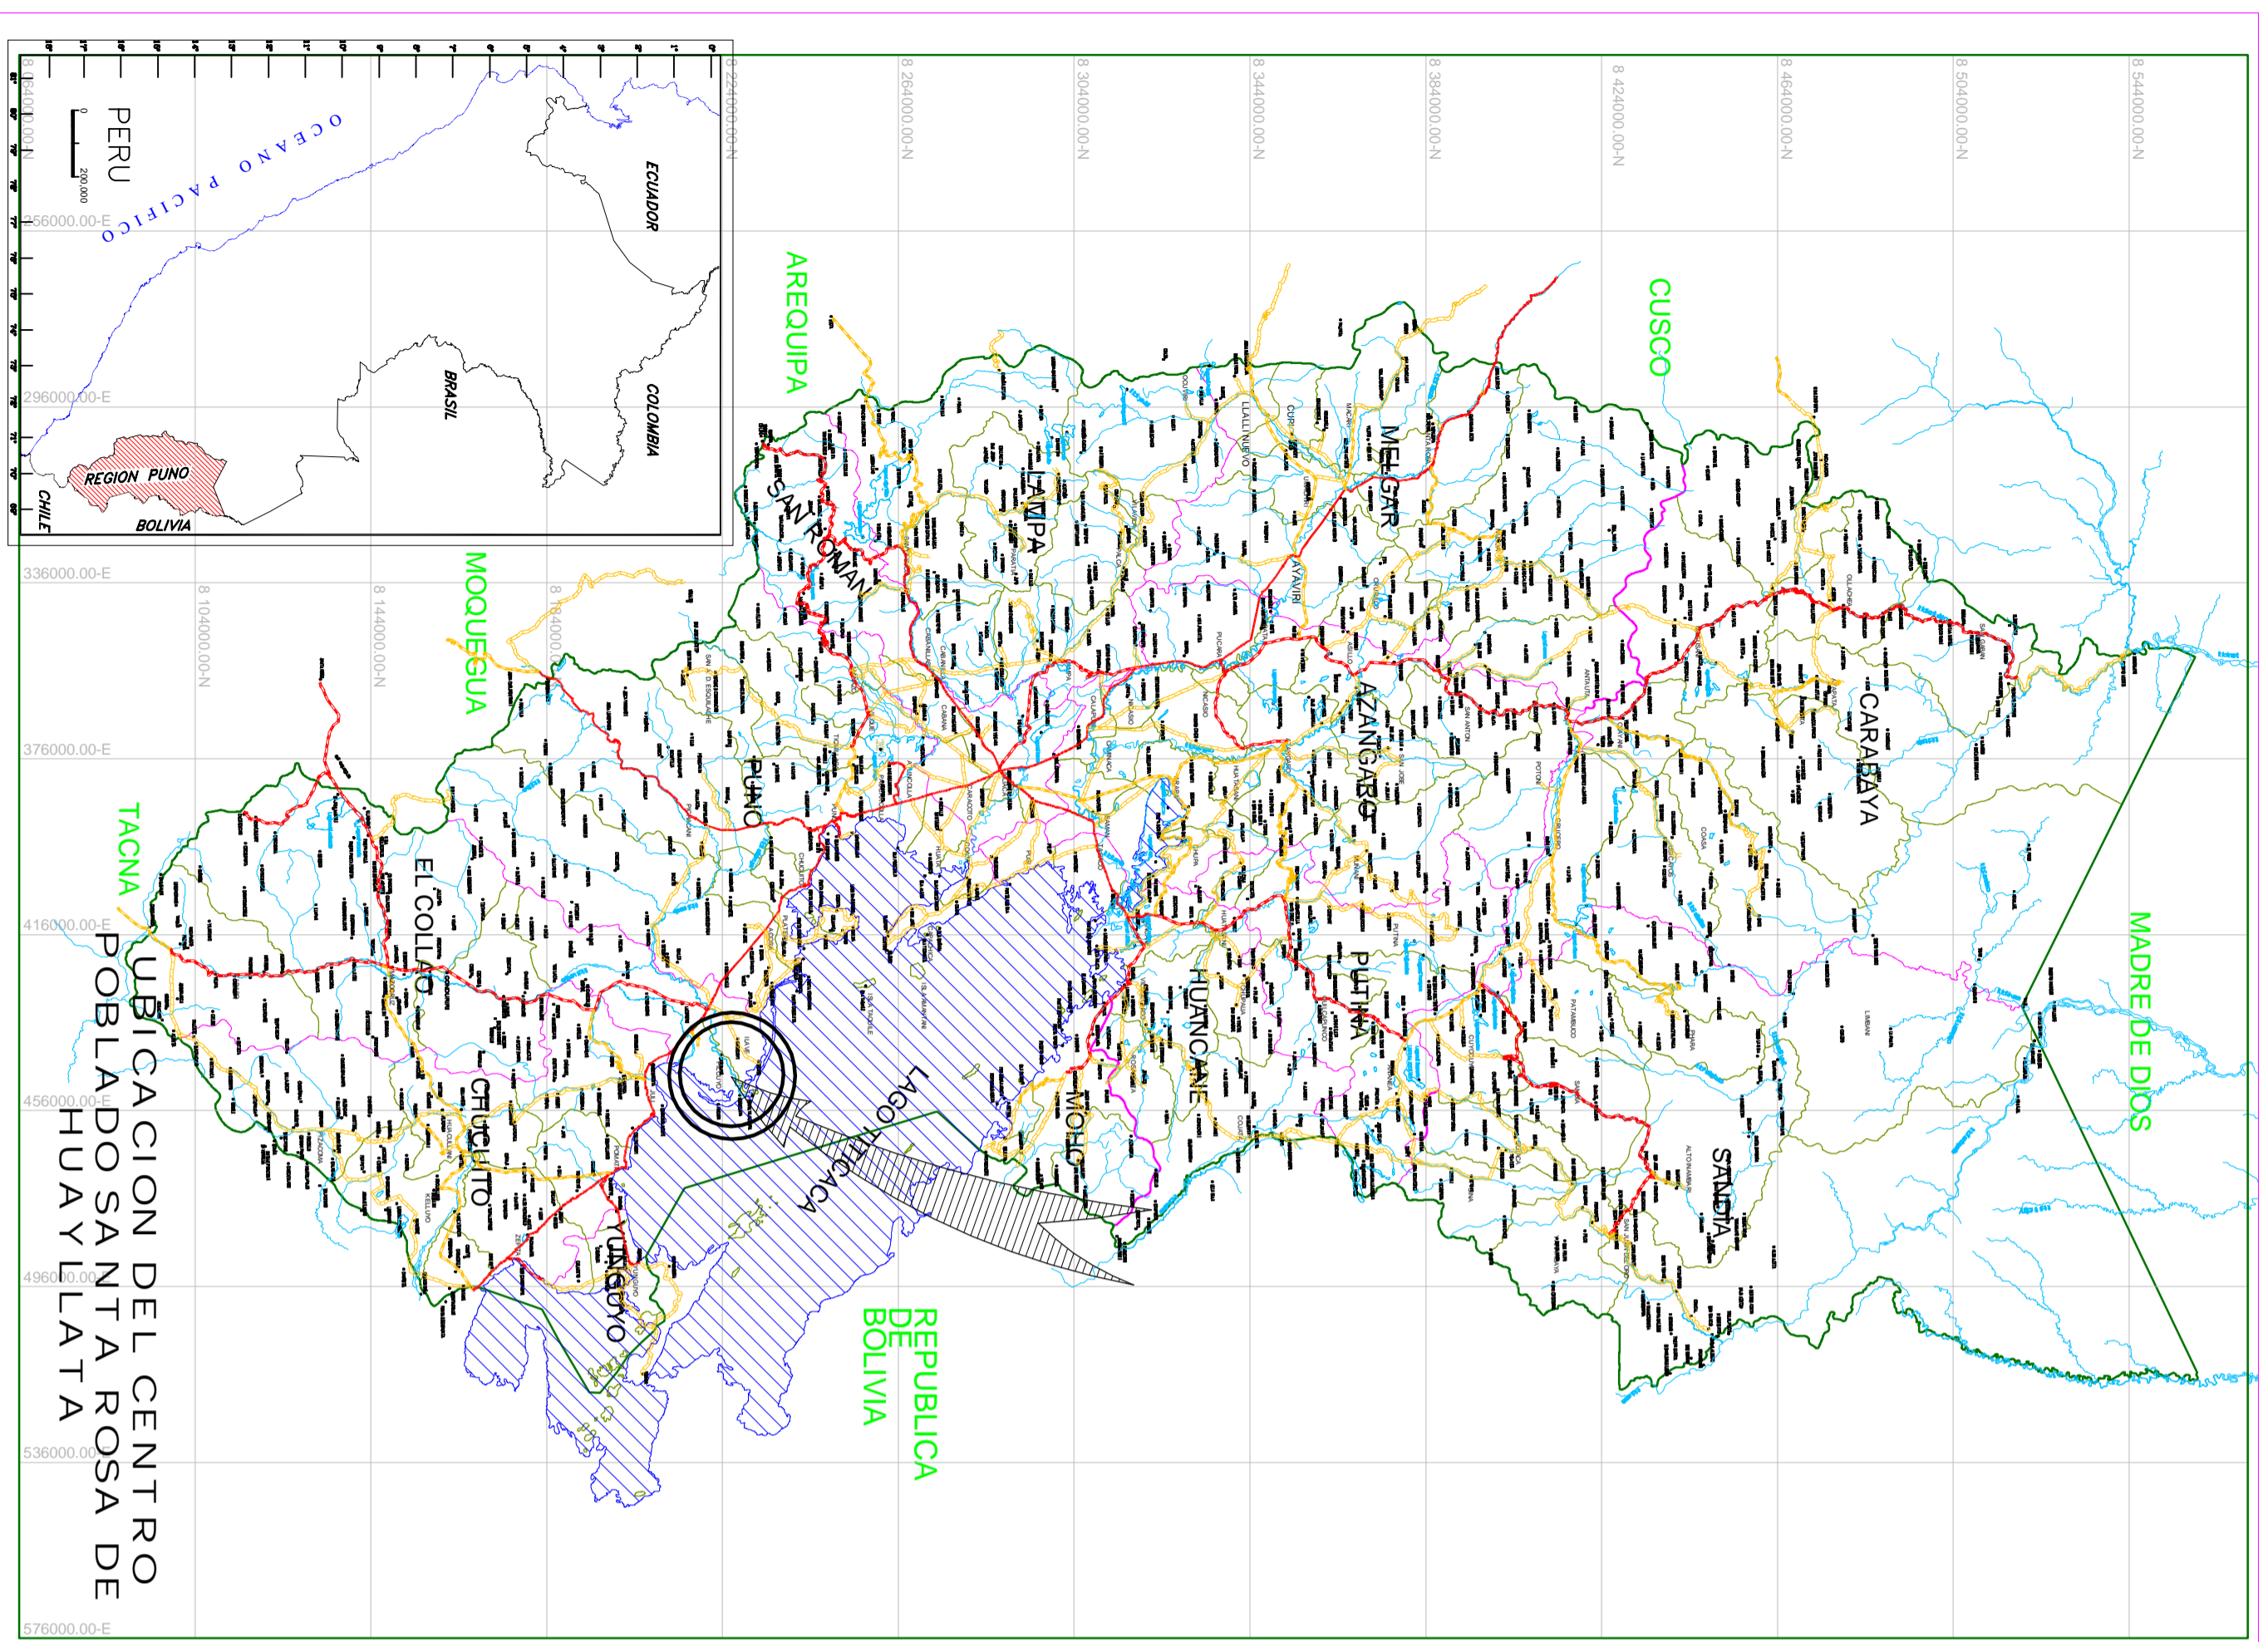
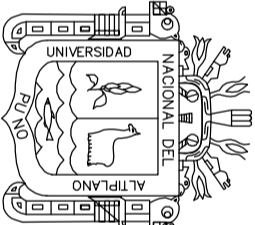


PLANO DE UBICACION DEL PROYECTO

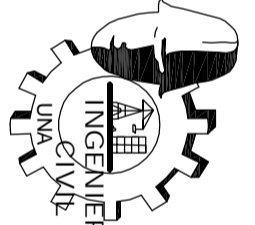

			
<p>TESIS: PROPUESTA Y ANALISIS DE DISEÑO DE DEFENSAS RIBERENAS EN EL RIO ILAVE ZONA RURAL C.P. SANTA ROSA DE HUAYLLATA-ILAVE</p>			
<p>PLANO: PLANO DE UBICACION DEL PROYECTO</p>			
<p>DISEÑO: FLORES APAZA ORESTES OMAR</p>		<p>UBICACION: Sector : Santa Rosa H. Distrito : Ilave Provincia : El Collao Departamento : Puno</p>	
<p>ESCALA: _____</p>		<p>FECHA: Noviembre del 2015</p>	
<p>PLANO N°: PU-1</p>			