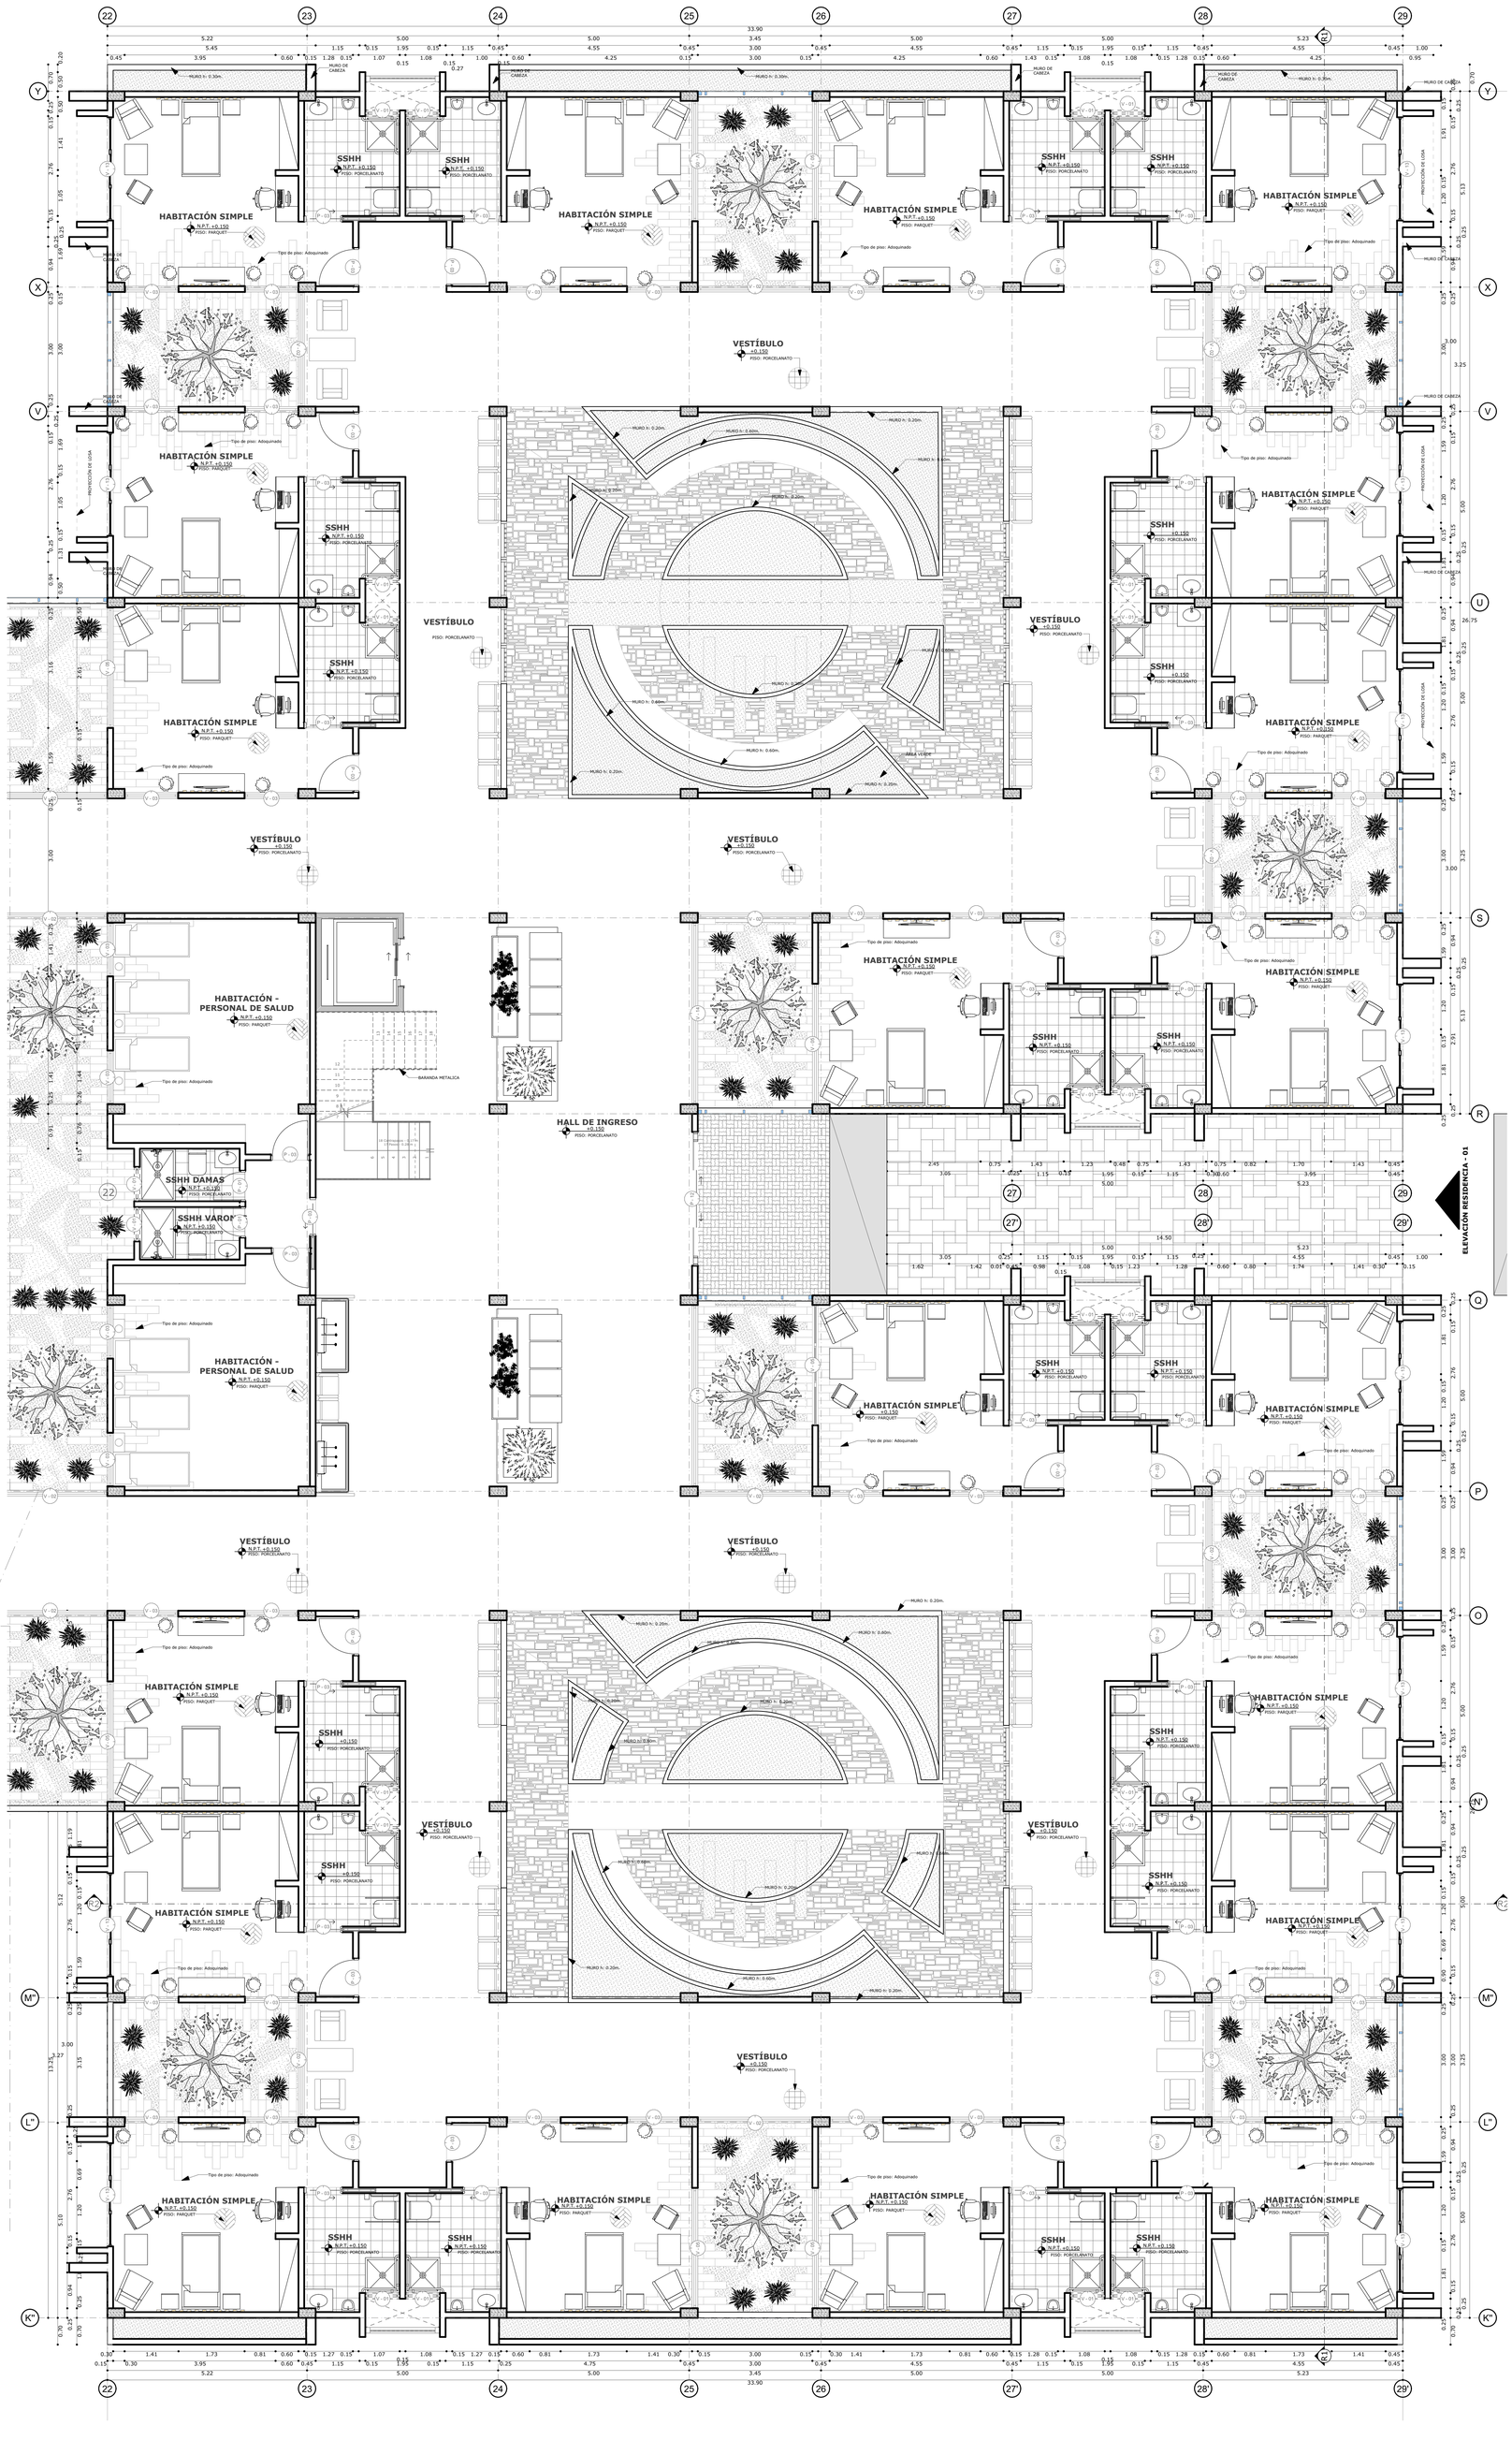

PLANO DE DISTRIBUCIÓN 1ER NIVEL - ZONA DE RESIDENCIA

ESC: 1/75

CUADRO DE VANOS - PUERTAS

NIVEL	TIPO	ANCHO	ALTURA	ALFEIZAR	CANTIDAD	MATERIAL	VIDRIO	OBSERVACIONES
PRIMER NIVEL								
	P - 01	0.80	2.50	0.00	9	MADERA MACIZA	----------	UNA HOJA, 90°
	P - 02	0.90	2.50	0.00	7	MADERA MACIZA	----------	UNA HOJA, 90°
	P - 03	1.00	2.50	0.00	78	MADERA MACIZA	----------	UNA HOJA, 90°
	P - 04	2.00	2.60	0.00	1	MADERA MACIZA	----------	DOS HOJAS, 90°
	P - 05	4.55	2.60	0.00	1	MADERA MACIZA	----------	DOS HOJAS, 90°
	P - 06	1.00	2.60	0.00	6	MADERA MACIZA	----------	UNA HOJA, 90°
	P - 07	2.80	2.50	0.00	2	MADERA MACIZA	----------	DOS HOJAS, 90°
	P - 08	1.00	2.60	0.00	5	MADERA MACIZA	----------	UNA HOJA, 90°
	P - 08	3.80	2.60	0.00	2	MADERA MACIZA	----------	DOS HOJAS, 90°
	P - 09	0.80	2.60	0.00	1	MADERA MACIZA	----------	UNA HOJA, 90°
	P - 09	1.00	3.00	0.00	60	MADERA MACIZA	----------	UNA HOJA, 90°
	P - 10	2.80	2.80	0.00	1	MADERA MACIZA	----------	DOS HOJAS, 90°
	P - 11	3.00	2.80	0.00	1	MADERA MACIZA	----------	DOS HOJAS, 90°
	P - 11	3.00	2.80	0.00	1	MADERA MACIZA	----------	DOS HOJAS, 90°
	P - 11	3.00	2.80	0.00	1	MADERA MACIZA	----------	DOS HOJAS, 90°
	P - 11	3.00	2.80	0.00	2	MADERA MACIZA	----------	DOS HOJAS, 90°
	P - 12	3.50	2.80	0.00	5	MADERA MACIZA	----------	DOS HOJAS, 90°
	P - 13	4.55	2.80	0.00	2	MADERA MACIZA	----------	DOS HOJAS, 90°
	P - 13	4.55	2.80	0.00	1	MADERA MACIZA	----------	DOS HOJAS, 90°

CUADRO DE VANOS - VENTANAS

NIVEL	TIPO	ANCHO	ALTURA	ALFEIZAR	CANTIDAD	MATERIAL	VIDRIO	OBSERVACIONES
PRIMER NIVEL								
	V - 01	0.90	0.80	2.00	31	SISTEMA MODUGLAS	LAMINADO DE 8 mm	SISTEMA CORREDIZO
	V - 02	3.00	2.80	0.00	26	SISTEMA MODUGLAS	LAMINADO DE 8 mm	SISTEMA CORREDIZO
	V - 03	1.40	2.80	0.00	148	SISTEMA MODUGLAS	LAMINADO DE 8 mm	SISTEMA CORREDIZO
	V - 04	0.90	2.80	0.00	12	SISTEMA MODUGLAS	LAMINADO DE 8 mm	SISTEMA CORREDIZO
	V - 05	3.15	2.80	0.00	22	SISTEMA MODUGLAS	LAMINADO DE 8 mm	SISTEMA CORREDIZO
	V - 06	1.95	2.80	0.00	7	SISTEMA MODUGLAS	LAMINADO DE 8 mm	SISTEMA CORREDIZO
	V - 07	2.50	2.80	0.00	1	SISTEMA MODUGLAS	LAMINADO DE 8 mm	SISTEMA CORREDIZO
	V - 07	2.50	2.80	0.00	4	SISTEMA MODUGLAS	LAMINADO DE 8 mm	SISTEMA CORREDIZO
	V - 08	0.90	2.80	0.00	10	SISTEMA MODUGLAS	LAMINADO DE 8 mm	SISTEMA CORREDIZO
	V - 09	7.90	2.80	0.00	15	SISTEMA MODUGLAS	LAMINADO DE 8 mm	SISTEMA CORREDIZO
	V - 10	3.00	2.80	0.00	5	SISTEMA MODUGLAS	LAMINADO DE 8 mm	SISTEMA CORREDIZO
	V - 11	1.50	2.80	0.00	15	SISTEMA MODUGLAS	LAMINADO DE 8 mm	SISTEMA CORREDIZO
	V - 12	7.90	2.80	0.00	15	SISTEMA MODUGLAS	LAMINADO DE 8 mm	SISTEMA CORREDIZO
	V - 13	2.70	2.80	0.00	63	SISTEMA MODUGLAS	LAMINADO DE 8 mm	SISTEMA CORREDIZO
	V - 14	4.75	2.80	0.00	9	SISTEMA MODUGLAS	LAMINADO DE 8 mm	SISTEMA CORREDIZO
	V - 15	4.50	2.80	0.00	5	SISTEMA MODUGLAS	LAMINADO DE 8 mm	SISTEMA CORREDIZO

UNIVERSIDAD NACIONAL DEL ALTIPLANO PUNO

FACULTAD DE INGENIERÍA CIVIL Y ARQUITECTURA

CENTRO DE ATENCIÓN RESIDENCIAL CON CARACTERÍSTICAS BIOFÍLICAS EN LA COMUNIDAD CAMPESINA COCHA QUINRAY - SAN ROMÁN -PUNO

PLANIMETRÍA

PLANO: **PLANO DE DISTRIBUCIÓN ZONA RESIDENCIA**

ESCUELA PROFESIONAL DE ARQUITECTURA Y URBANISMO

TESISTAS:

Bach. Arq. ERIKA MELANIE IDME ALEGRE

Bach. Arq. MAGNELY VARGAS COAQUIRA

DIRECTOR / ASESOR:

ARQ. YONNY WALTER CHAVEZ PEREA

UBICACIÓN:

DEPT: **PUNO**

PROV: **SAN ROMAN**

DISTR: **JULIACA**

CC.PP.: **COCHA QUINRAY**

ÁREA DE PROYECTO: **57,600 m2**

PERÍMETRO: **960 ml**

FECHA: **DICIEMBRE**

LÁMINA: **A-02**

01 / 05

ESCALA: **INDICADA**

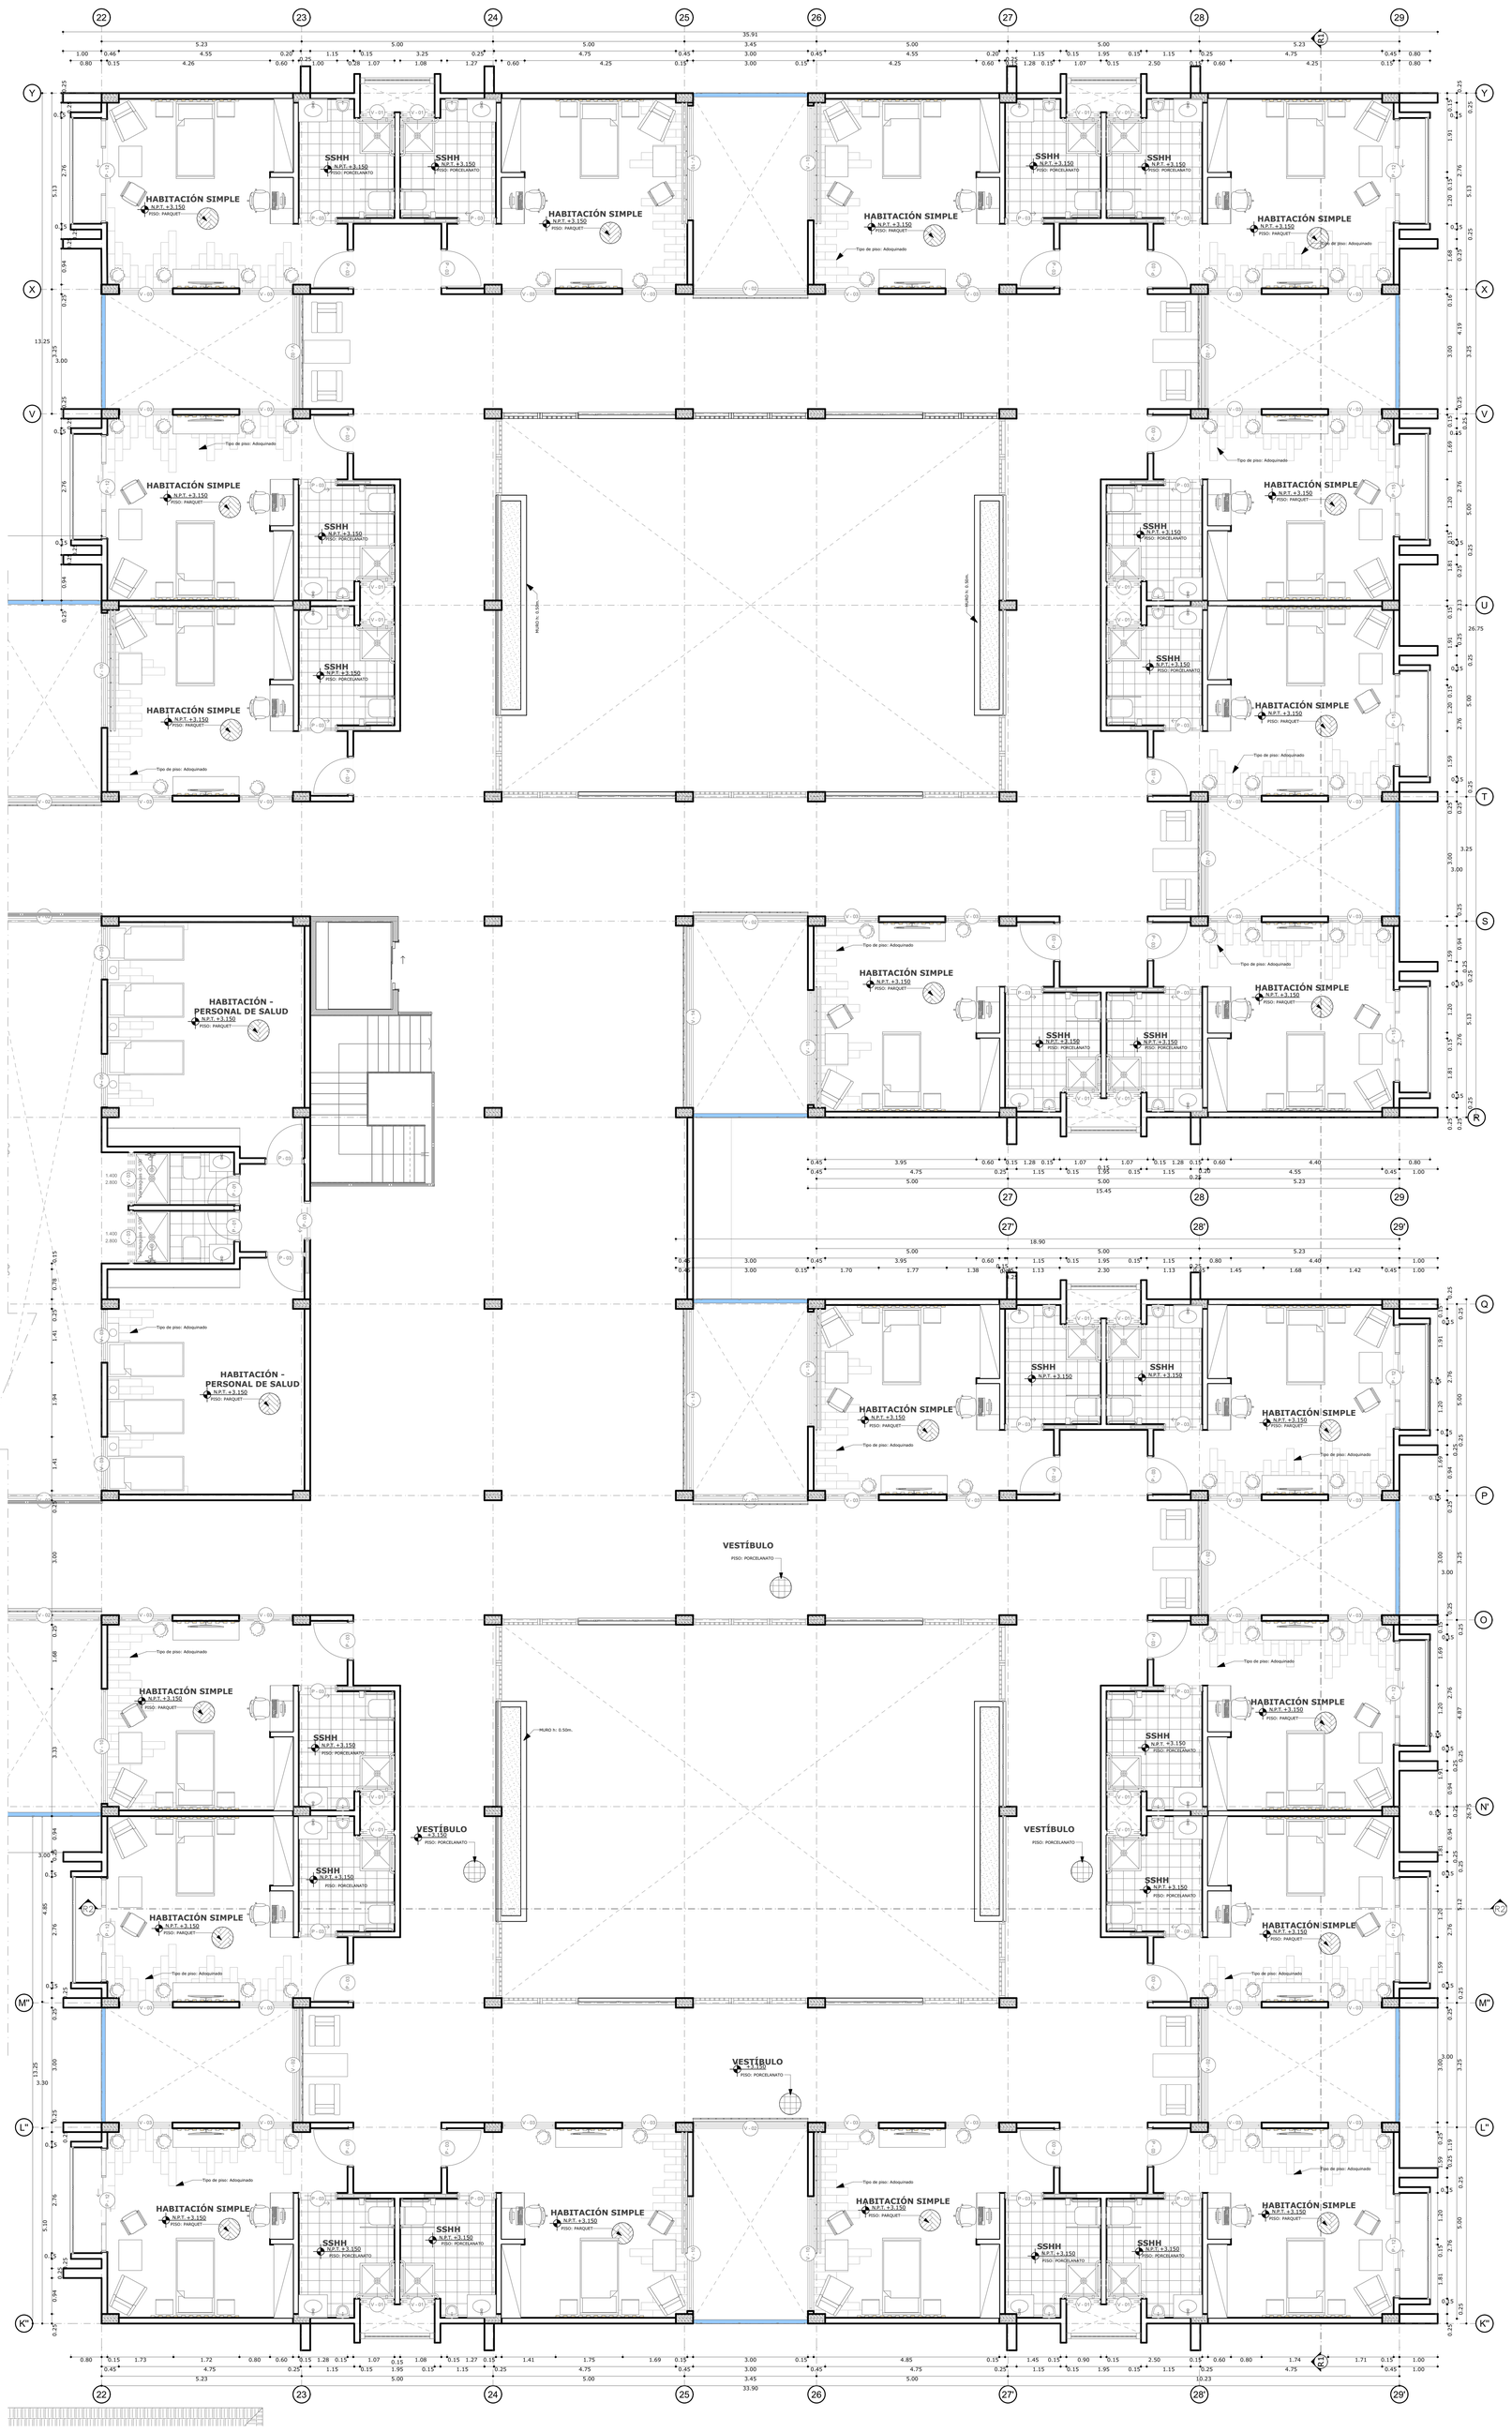

PLANO DE DISTRIBUCIÓN 2DO NIVEL - ZONA DE RESIDENCIA

ESC: 1/75

CUADRO DE VANOS - PUERTAS								
NIVEL	TIPO	ANCHO	ALTURA	ALFEIZAR	CANTIDAD	MATERIAL	VIDRIO	OBSERVACIONES
SEGUNDO NIVEL								
	P - 01	0.80	2.50	0.00	2	MADERA MACIZA	----------	UNA HOJA, 90°
	P - 02	0.90	2.50	0.00	5	MADERA MACIZA	----------	UNA HOJA, 90°
	P - 03	1.00	2.50	0.00	62	MADERA MACIZA	----------	UNA HOJA, 90°
	P - 04	2.00	2.60	0.00	2	MADERA MACIZA	----------	DOS HOJAS, 90°
	P - 08	1.00	2.60	0.00	5	MADERA MACIZA	----------	UNA HOJA, 90°
	P - 10	1.50	2.50	0.00	1	MADERA MACIZA	----------	DOS HOJAS, 90°
	P - 11	3.00	2.80	0.00	1	MADERA MACIZA	----------	DOS HOJAS, 90°
	P - 11	3.00	2.80	0.00	1	MADERA MACIZA	----------	DOS HOJAS, 90°
	P - 12	2.70	2.60	0.00	9	MADERA MACIZA	----------	DOS HOJAS, 90°
	P - 12	2.70	2.60	0.00	1	MADERA MACIZA	----------	DOS HOJAS, 90°
	P - 12	3.50	2.80	0.00	1	MADERA MACIZA	----------	DOS HOJAS, 90°
	P - 13	4.75	2.80	0.00	1	MADERA MACIZA	----------	DOS HOJAS, 90°
	P - 14	1.50	2.50	0.00	4	MADERA MACIZA	----------	DOS HOJAS, 90°
	P - 15	2.40	2.50	0.00	3	MADERA MACIZA	----------	DOS HOJAS, 90°

CUADRO DE VANOS - VENTANAS								
NIVEL	TIPO	ANCHO	ALTURA	ALFEIZAR	CANTIDAD	MATERIAL	VIDRIO	OBSERVACIONES
SEGUNDO NIVEL								
	V - 01	0.90	0.80	2.00	30	SISTEMA MODUGLAS	LAMINADO DE 8 mm	SISTEMA CORREDIZO
	V - 02	3.00	2.80	0.00	24	SISTEMA MODUGLAS	LAMINADO DE 8 mm	SISTEMA CORREDIZO
	V - 03	1.40	2.80	0.00	56	SISTEMA MODUGLAS	LAMINADO DE 8 mm	SISTEMA CORREDIZO
	V - 05	1.40	2.80	0.00	17	SISTEMA MODUGLAS	LAMINADO DE 8 mm	SISTEMA CORREDIZO
	V - 06	1.95	2.80	0.00	1	SISTEMA MODUGLAS	LAMINADO DE 8 mm	SISTEMA CORREDIZO
	V - 07	2.50	2.80	0.00	17	SISTEMA MODUGLAS	LAMINADO DE 8 mm	SISTEMA CORREDIZO
	V - 08	0.90	2.80	0.00	4	SISTEMA MODUGLAS	LAMINADO DE 8 mm	SISTEMA CORREDIZO
	V - 10	3.00	2.00	0.00	23	SISTEMA MODUGLAS	LAMINADO DE 8 mm	SISTEMA CORREDIZO
	V - 11	1.50	2.80	0.00	3	SISTEMA MODUGLAS	LAMINADO DE 8 mm	SISTEMA CORREDIZO
	V - 13	2.70	2.80	0.00	2	SISTEMA MODUGLAS	LAMINADO DE 8 mm	SISTEMA CORREDIZO
	V - 14	4.75	2.80	0.00	8	SISTEMA MODUGLAS	LAMINADO DE 8 mm	SISTEMA CORREDIZO
	V - 15	4.50	2.80	0.00	3	SISTEMA MODUGLAS	LAMINADO DE 8 mm	SISTEMA CORREDIZO

FACULTAD DE INGENIERÍA CIVIL Y ARQUITECTURA	PLANIMETRÍA	ESCUELA PROFESIONAL DE ARQUITECTURA Y URBANISMO	UBICACIÓN: DEPT: PUNO; PROV: SAN ROMAN; DISTR: JULIACA; CC.PP.: COCHA QUINRAY	FECHA: DICIEMBRE
CENTRO DE ATENCIÓN RESIDENCIAL CON CARACTERÍSTICAS BIOFÍLICAS EN LA COMUNIDAD CAMPESINA COCHA QUINRAY - SAN ROMÁN -PUNO		TESISTAS: Bach. Arq. ERIKA MELANIE IDME ALEGRE; Bach. Arq. MAGNELY VARGAS COAQUIRA		LÁMINA: A-03 (01 / 05)
	PLANO: PLANO DE DISTRIBUCIÓN ZONA RESIDENCIA	DIRECTOR / ASESOR: ARQ. YONNY WALTER CHÁVEZ PEREA	ÁREA DE PROYECTO: 57,600 m2; PERÍMETRO: 960 ml	ESCALA: INDICADA

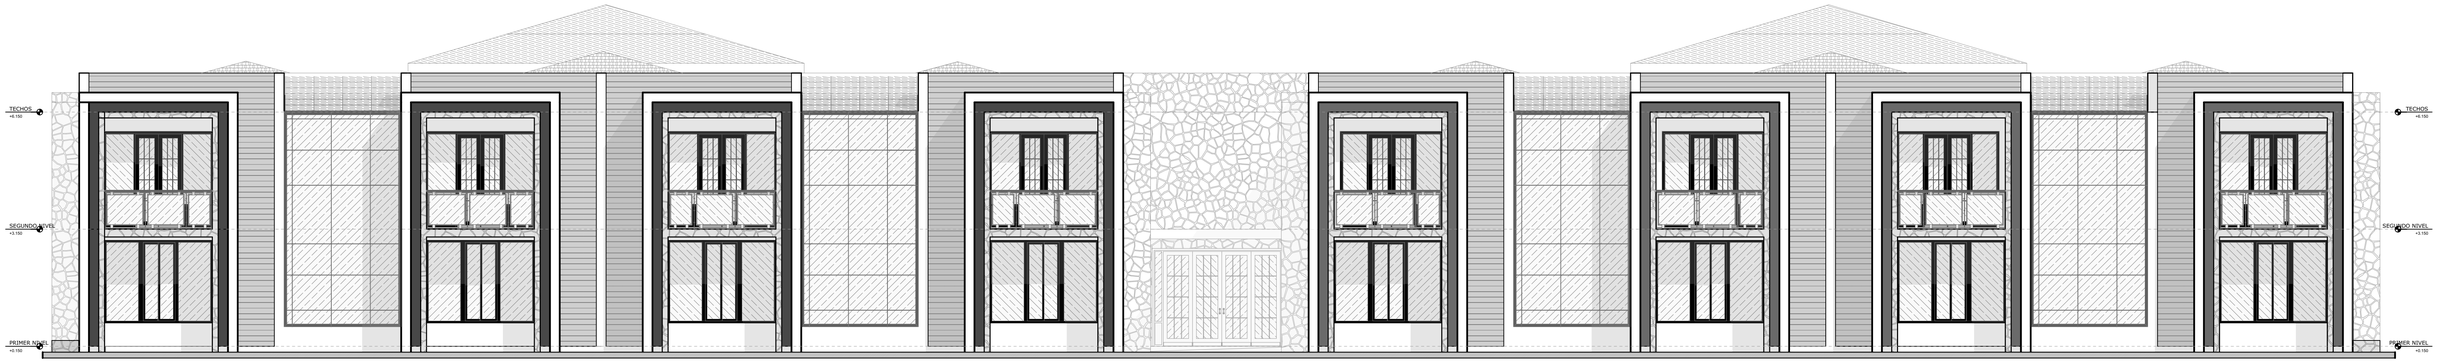

ELEVACIÓN RESIDENCIA

ESC: 1/75

CORTE LONGITUDINAL R1- R1- ZONA DE RESIDENCIA

ESC: 1/75

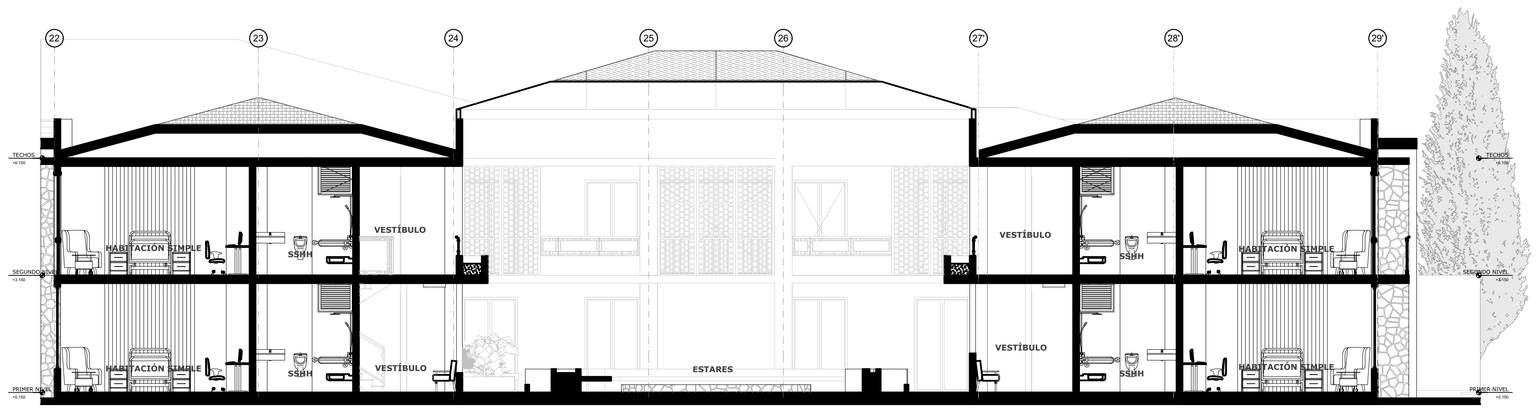

CORTE TRANSVERSAL R2- R2- ZONA DE RESIDENCIA

ESC: 1/75

FACULTAD DE INGENIERÍA CIVIL Y ARQUITECTURA	PLANIMETRÍA	ESCUELA PROFESIONAL DE ARQUITECTURA Y URBANISMO	UBICACIÓN:		FECHA: DICIEMBRE
CENTRO DE ATENCIÓN RESIDENCIAL CON CARACTERÍSTICAS BIOFÍLICAS EN LA COMUNIDAD CAMPESINA COCHA QUINRAY - SAN ROMÁN -PUNO		TESISTAS: Bach. Arq. ERIKA MELANIE IDME ALEGRE; Bach. Arq. MAGNELY VARGAS COAQUIRA	DEPT: PUNO PROV: SAN ROMAN DISTR: JULIACA CC.PP.: COCHA QUINRAY		LÁMINA: A-04 (01 / 05)
	PLANO: CORTES Y ELEVACIONES RESIDENCIA	DIRECTOR / ASESOR: ARQ. YONNY WALTER CHÁVEZ PEREA	ÁREA DE PROYECTO: 57,600 m2	PERÍMETRO: 960 ml	ESCALA: INDICADA

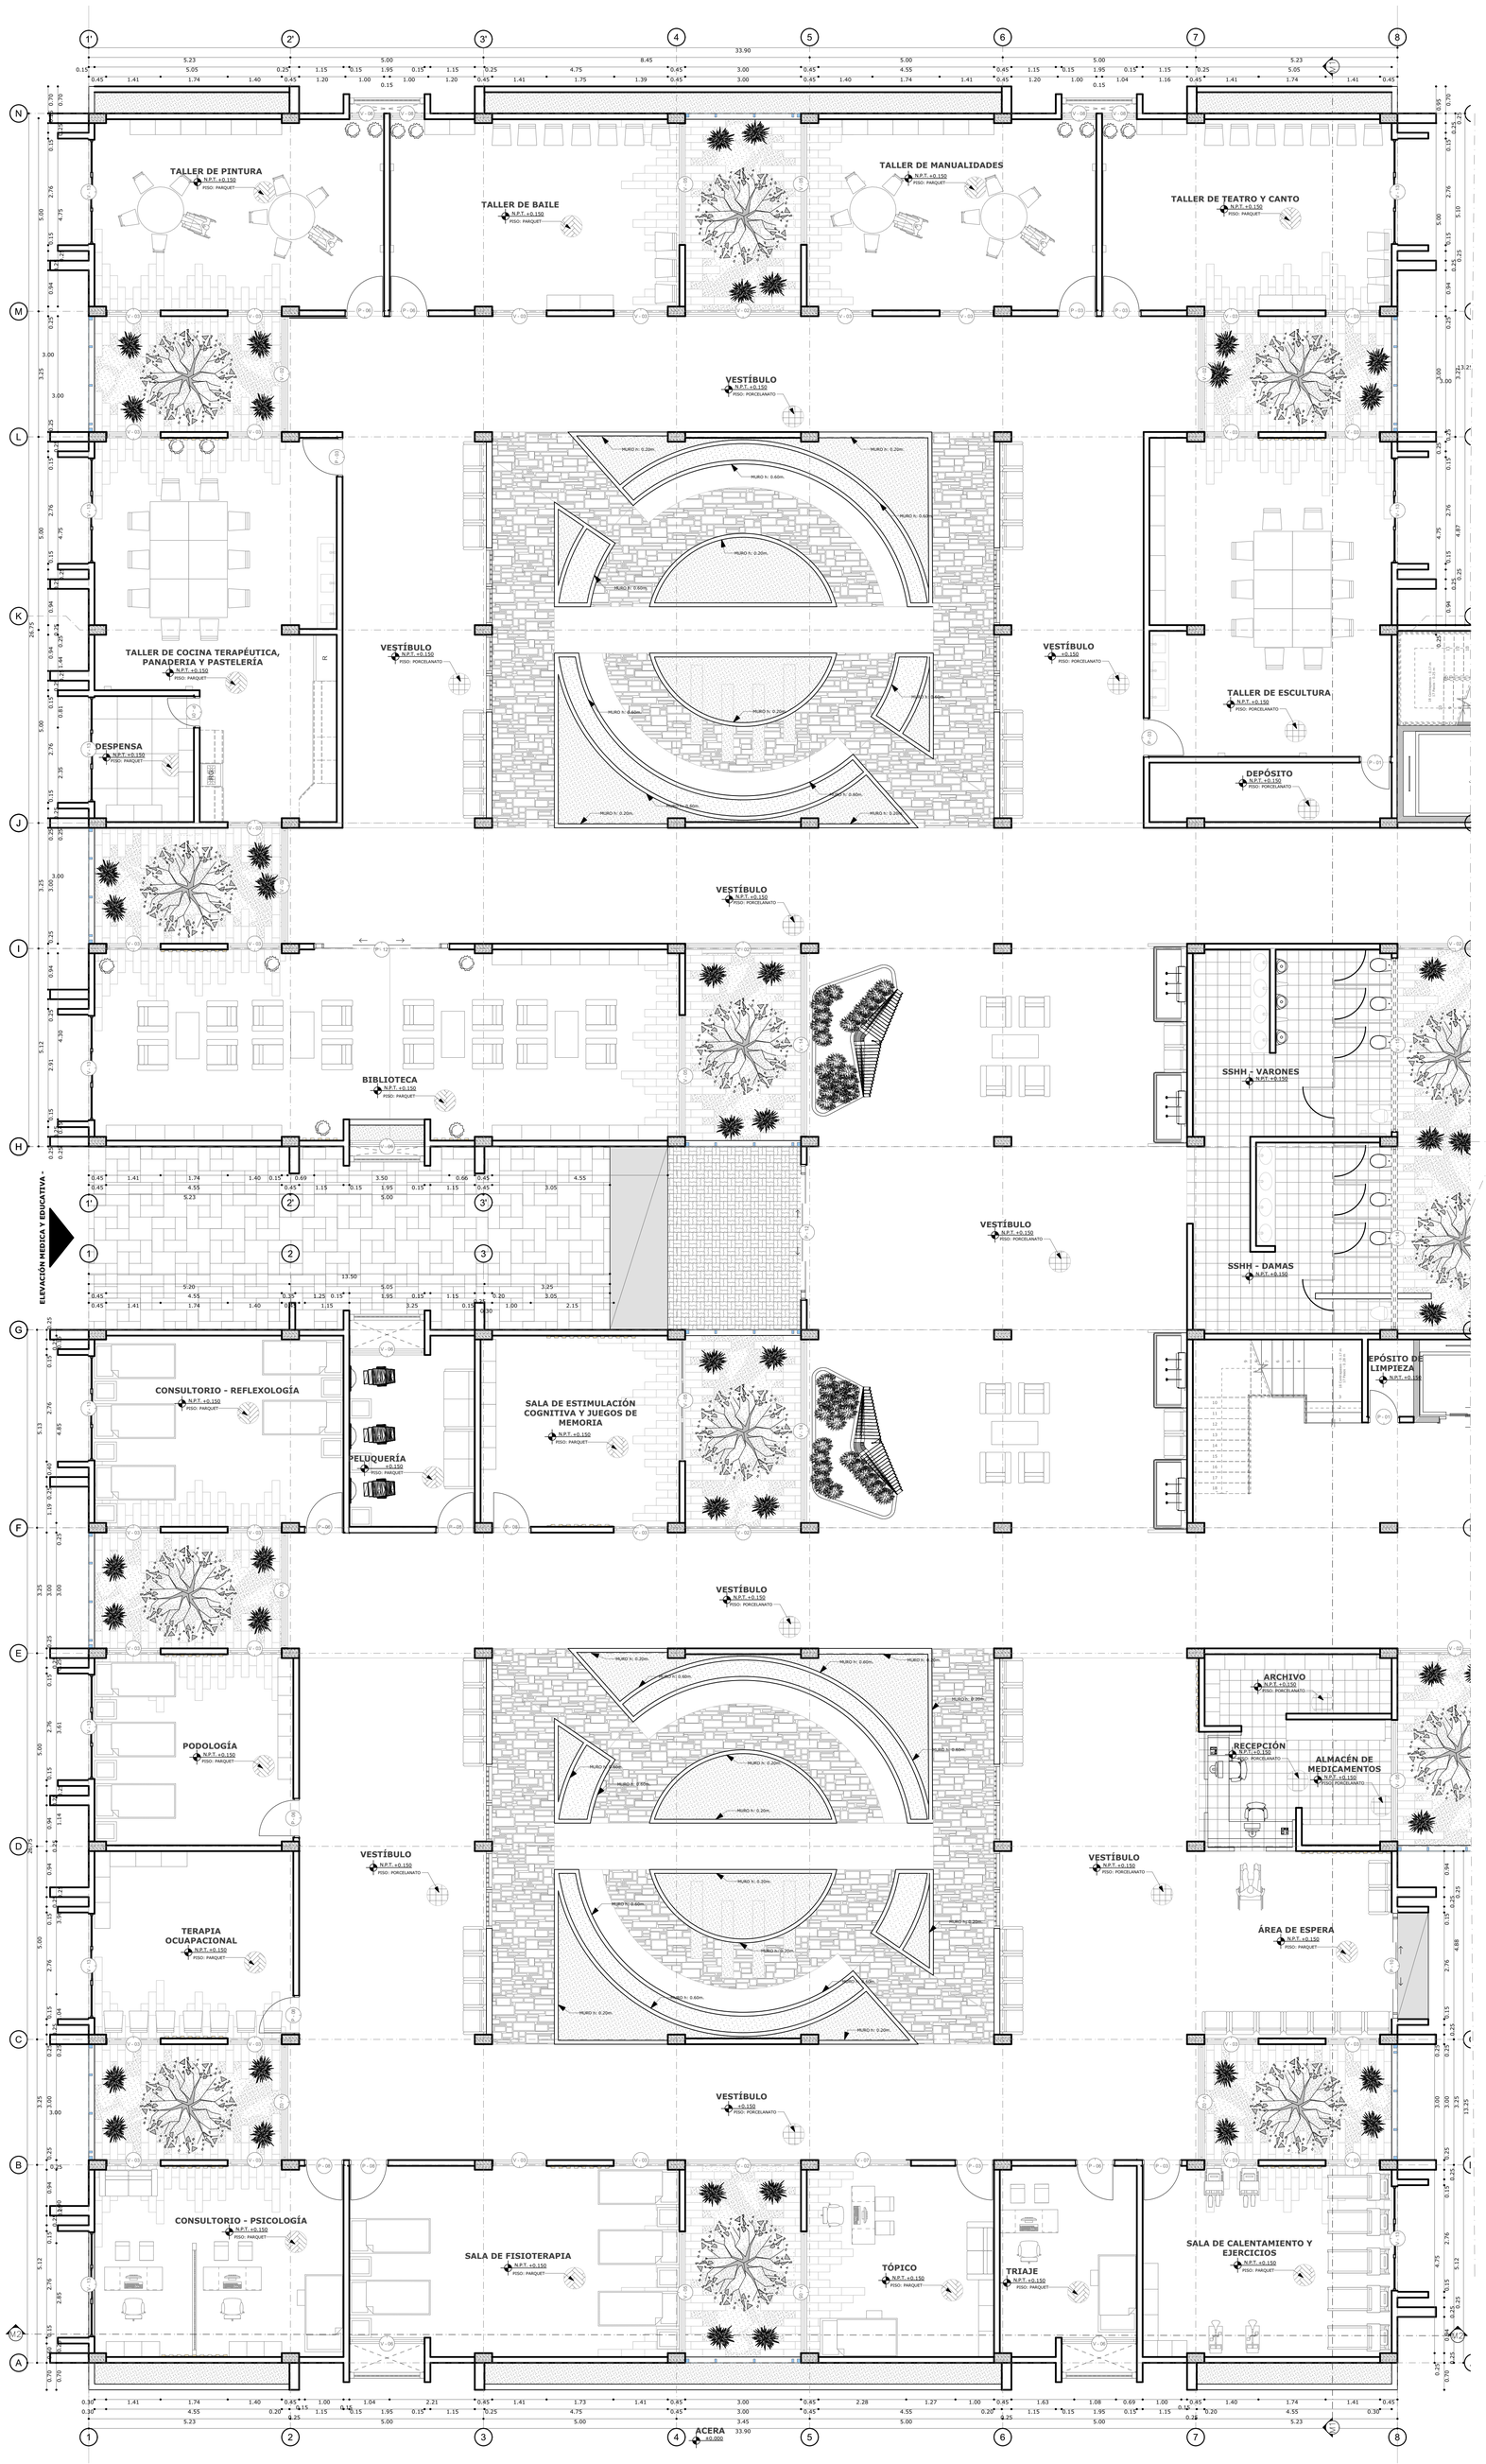

PLANO DE DISTRIBUCIÓN 1ER NIVEL - ZONA MEDICA Y ZONA EDUCATIVA

ESC: 1/75

CUADRO DE VANOS - PUERTAS

NIVEL	TIPO	ANCHO	ALTURA	ALFEIZAR	CANTIDAD	MATERIAL	VIDRIO	OBSERVACIONES
PRIMER NIVEL								
	P - 01	0.80	2.50	0.00	9	MADERA MACIZA	----------	UNA HOJA, 90°
	P - 02	0.90	2.50	0.00	7	MADERA MACIZA	----------	UNA HOJA, 90°
	P - 03	1.00	2.50	0.00	78	MADERA MACIZA	----------	UNA HOJA, 90°
	P - 04	2.00	2.60	0.00	1	MADERA MACIZA	----------	DOS HOJAS, 90°
	P - 05	4.55	2.60	0.00	1	MADERA MACIZA	----------	DOS HOJAS, 90°
	P - 06	1.00	2.60	0.00	6	MADERA MACIZA	----------	UNA HOJA, 90°
	P - 07	2.80	2.50	0.00	2	MADERA MACIZA	----------	DOS HOJAS, 90°
	P - 08	1.00	2.60	0.00	5	MADERA MACIZA	----------	UNA HOJA, 90°
	P - 08	3.80	2.60	0.00	2	MADERA MACIZA	----------	DOS HOJAS, 90°
	P - 09	0.80	2.60	0.00	1	MADERA MACIZA	----------	UNA HOJA, 90°
	P - 09	1.00	3.00	0.00	60	MADERA MACIZA	----------	UNA HOJA, 90°
	P - 10	2.80	2.80	0.00	1	MADERA MACIZA	----------	DOS HOJAS, 90°
	P - 11	3.00	2.80	0.00	1	MADERA MACIZA	----------	DOS HOJAS, 90°
	P - 11	3.00	2.80	0.00	1	MADERA MACIZA	----------	DOS HOJAS, 90°
	P - 11	3.00	2.80	0.00	1	MADERA MACIZA	----------	DOS HOJAS, 90°
	P - 11	3.00	2.80	0.00	2	MADERA MACIZA	----------	DOS HOJAS, 90°
	P - 12	3.50	2.80	0.00	5	MADERA MACIZA	----------	DOS HOJAS, 90°
	P - 13	4.55	2.80	0.00	2	MADERA MACIZA	----------	DOS HOJAS, 90°
	P - 13	4.55	2.80	0.00	1	MADERA MACIZA	----------	DOS HOJAS, 90°

CUADRO DE VANOS - VENTANAS

NIVEL	TIPO	ANCHO	ALTURA	ALFEIZAR	CANTIDAD	MATERIAL	VIDRIO	OBSERVACIONES
PRIMER NIVEL								
	V - 01	0.90	0.80	2.00	31	SISTEMA MODUGLAS	LAMINADO DE 8 mm	SISTEMA CORREDIZO
	V - 02	3.00	2.80	0.00	26	SISTEMA MODUGLAS	LAMINADO DE 8 mm	SISTEMA CORREDIZO
	V - 03	1.40	2.80	0.00	148	SISTEMA MODUGLAS	LAMINADO DE 8 mm	SISTEMA CORREDIZO
	V - 04	0.90	2.80	0.00	12	SISTEMA MODUGLAS	LAMINADO DE 8 mm	SISTEMA CORREDIZO
	V - 05	3.15	2.80	0.00	22	SISTEMA MODUGLAS	LAMINADO DE 8 mm	SISTEMA CORREDIZO
	V - 06	1.95	2.80	0.00	7	SISTEMA MODUGLAS	LAMINADO DE 8 mm	SISTEMA CORREDIZO
	V - 07	2.50	2.80	0.00	1	SISTEMA MODUGLAS	LAMINADO DE 8 mm	SISTEMA CORREDIZO
	V - 07	2.50	2.80	0.00	4	SISTEMA MODUGLAS	LAMINADO DE 8 mm	SISTEMA CORREDIZO
	V - 08	0.90	2.80	0.00	10	SISTEMA MODUGLAS	LAMINADO DE 8 mm	SISTEMA CORREDIZO
	V - 09	7.90	2.80	0.00	15	SISTEMA MODUGLAS	LAMINADO DE 8 mm	SISTEMA CORREDIZO
	V - 10	3.00	2.80	0.00	5	SISTEMA MODUGLAS	LAMINADO DE 8 mm	SISTEMA CORREDIZO
	V - 11	1.50	2.80	0.00	15	SISTEMA MODUGLAS	LAMINADO DE 8 mm	SISTEMA CORREDIZO
	V - 12	7.90	2.80	0.00	15	SISTEMA MODUGLAS	LAMINADO DE 8 mm	SISTEMA CORREDIZO
	V - 13	2.70	2.80	0.00	63	SISTEMA MODUGLAS	LAMINADO DE 8 mm	SISTEMA CORREDIZO
	V - 14	4.75	2.80	0.00	9	SISTEMA MODUGLAS	LAMINADO DE 8 mm	SISTEMA CORREDIZO
	V - 15	4.50	2.80	0.00	5	SISTEMA MODUGLAS	LAMINADO DE 8 mm	SISTEMA CORREDIZO

FACULTAD DE INGENIERÍA CIVIL Y ARQUITECTURA

ESCUELA PROFESIONAL DE ARQUITECTURA Y URBANISMO

CENTRO DE ATENCIÓN RESIDENCIAL CON CARACTERÍSTICAS BIOFÍLICAS EN LA COMUNIDAD CAMPESINA COCHA QUINRAY - SAN ROMÁN -PUNO

PLANIMETRÍA

TESISTAS:
Bach. Arq. ERIKA MELANIE IDME ALEGRE
Bach. Arq. MAGNELY VARGAS COAQUIRA

DIRECTOR / ASESOR:
ARQ. YONNY WALTER CHÁVEZ PEREA

UBICACIÓN:
DEPT: PUNO
PROV: SAN ROMAN
DISTR: JULIACA
CC.PP.: COCHA QUINRAY

ÁREA DE PROYECTO: 57,600 m2
PERÍMETRO: 960 ml

PLANO: PLANO DE DISTRIBUCIÓN ZONA MÉDICA Y EDUCATIVA

FECHA: DICIEMBRE

LÁMINA: A-05

01 / 05

ESCALA: INDICADA

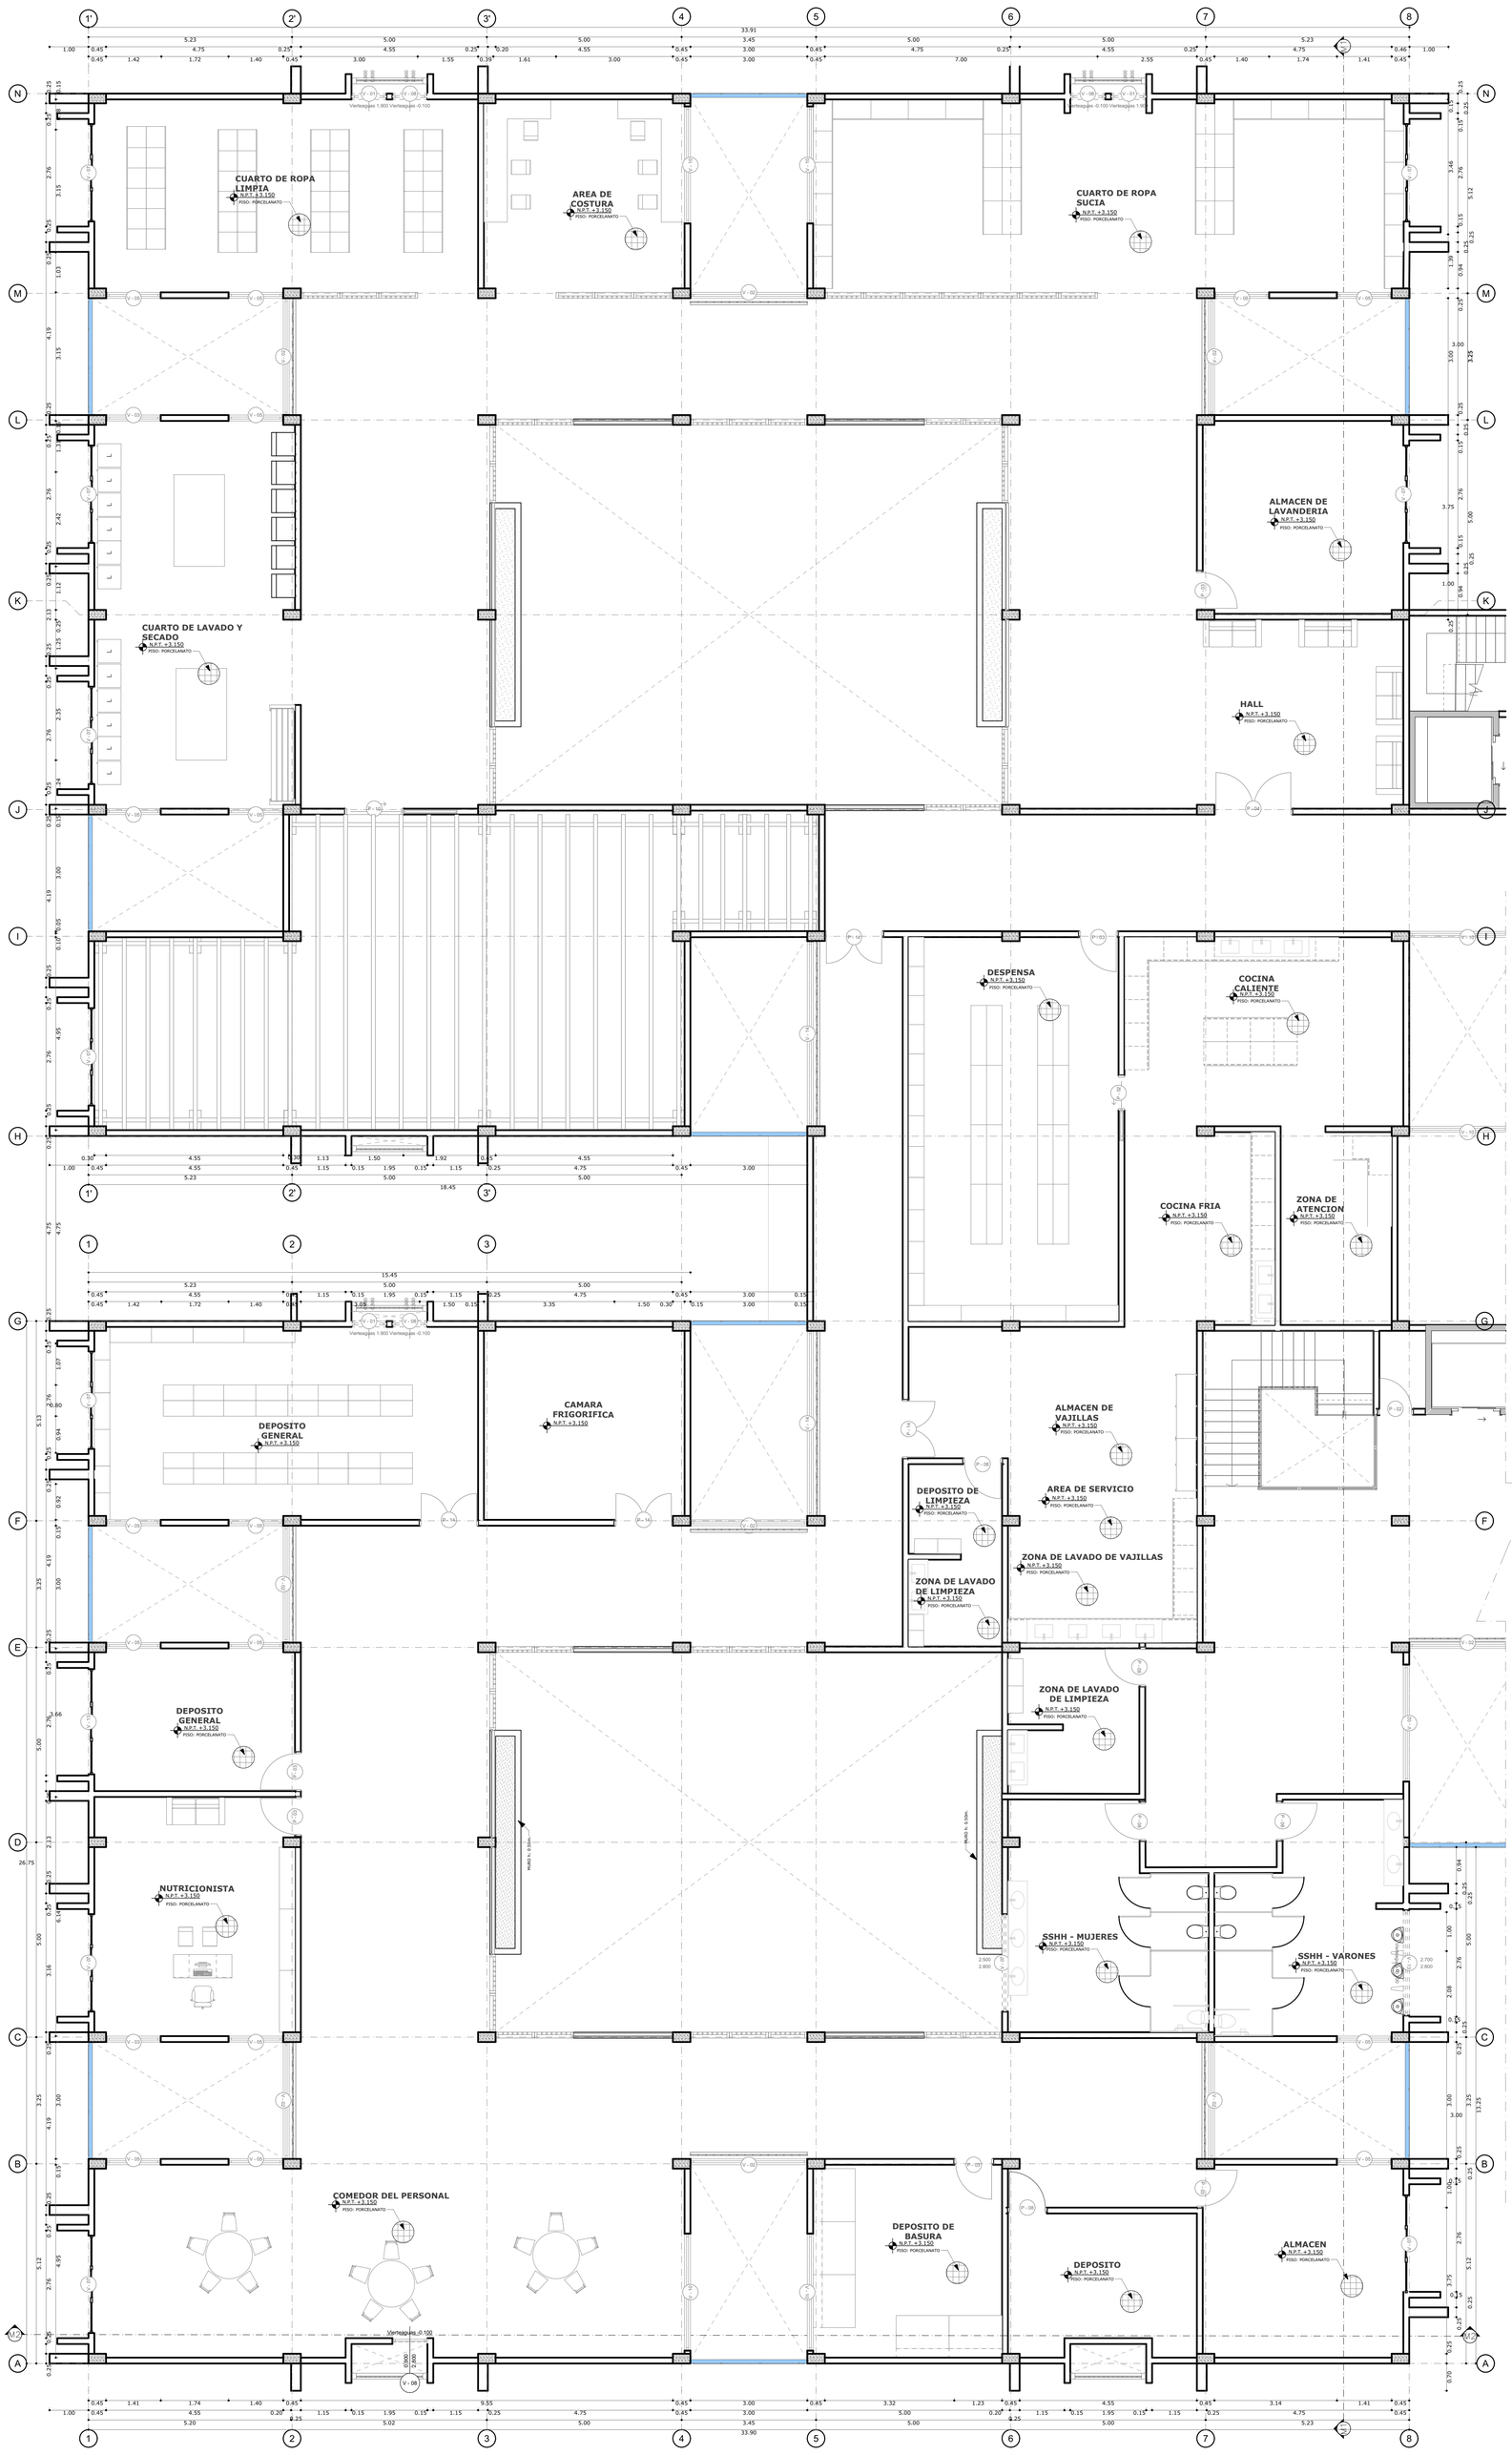

PLANO DE DISTRIBUCIÓN 2DO NIVEL - ZONA MEDICA Y ZONA EDUCATIVA

ESC: 1/75

CUADRO DE VANOS - PUERTAS								
NIVEL	TIPO	ANCHO	ALTURA	ALFEIZAR	CANTIDAD	MATERIAL	VIDRIO	OBSERVACIONES
PRIMER NIVEL								
SEGUNDO NIVEL								
	P - 01	0.80	2.50	0.00	2	MADERA MACIZA	----------	UNA HOJA, 90°
	P - 02	0.90	2.50	0.00	5	MADERA MACIZA	----------	UNA HOJA, 90°
	P - 03	1.00	2.50	0.00	62	MADERA MACIZA	----------	UNA HOJA, 90°
	P - 04	2.00	2.60	0.00	2	MADERA MACIZA	----------	DOS HOJAS, 90°
	P - 08	1.00	2.60	0.00	5	MADERA MACIZA	----------	UNA HOJA, 90°
	P - 10	1.50	2.50	0.00	1	MADERA MACIZA	----------	DOS HOJAS, 90°
	P - 11	3.00	2.80	0.00	1	MADERA MACIZA	----------	DOS HOJAS, 90°
	P - 11	3.00	2.80	0.00	1	MADERA MACIZA	----------	DOS HOJAS, 90°
	P - 12	2.70	2.60	0.00	9	MADERA MACIZA	----------	DOS HOJAS, 90°
	P - 12	2.70	2.60	0.00	1	MADERA MACIZA	----------	DOS HOJAS, 90°
	P - 12	3.50	2.80	0.00	1	MADERA MACIZA	----------	DOS HOJAS, 90°
	P - 13	4.75	2.80	0.00	1	MADERA MACIZA	----------	DOS HOJAS, 90°
	P - 14	1.50	2.50	0.00	4	MADERA MACIZA	----------	DOS HOJAS, 90°
	P - 15	2.40	2.50	0.00	3	MADERA MACIZA	----------	DOS HOJAS, 90°

CUADRO DE VANOS - VENTANAS								
NIVEL	TIPO	ANCHO	ALTURA	ALFEIZAR	CANTIDAD	MATERIAL	VIDRIO	OBSERVACIONES
SEGUNDO NIVEL								
	V - 01	0.90	0.80	2.00	30	SISTEMA MODUGLAS	LAMINADO DE 8 mm	SISTEMA CORREDIZO
	V - 02	3.00	2.80	0.00	24	SISTEMA MODUGLAS	LAMINADO DE 8 mm	SISTEMA CORREDIZO
	V - 03	1.40	2.80	0.00	56	SISTEMA MODUGLAS	LAMINADO DE 8 mm	SISTEMA CORREDIZO
	V - 05	1.40	2.80	0.00	17	SISTEMA MODUGLAS	LAMINADO DE 8 mm	SISTEMA CORREDIZO
	V - 06	1.95	2.80	0.00	1	SISTEMA MODUGLAS	LAMINADO DE 8 mm	SISTEMA CORREDIZO
	V - 07	2.50	2.80	0.00	17	SISTEMA MODUGLAS	LAMINADO DE 8 mm	SISTEMA CORREDIZO
	V - 08	0.90	2.80	0.00	4	SISTEMA MODUGLAS	LAMINADO DE 8 mm	SISTEMA CORREDIZO
	V - 10	3.00	2.00	0.00	23	SISTEMA MODUGLAS	LAMINADO DE 8 mm	SISTEMA CORREDIZO
	V - 11	1.50	2.80	0.00	3	SISTEMA MODUGLAS	LAMINADO DE 8 mm	SISTEMA CORREDIZO
	V - 13	2.70	2.80	0.00	2	SISTEMA MODUGLAS	LAMINADO DE 8 mm	SISTEMA CORREDIZO
	V - 14	4.75	2.80	0.00	8	SISTEMA MODUGLAS	LAMINADO DE 8 mm	SISTEMA CORREDIZO
	V - 15	4.50	2.80	0.00	3	SISTEMA MODUGLAS	LAMINADO DE 8 mm	SISTEMA CORREDIZO

FACULTAD DE INGENIERÍA CIVIL Y ARQUITECTURA

CENTRO DE ATENCIÓN RESIDENCIAL CON CARACTERÍSTICAS BIOFÍLICAS EN LA COMUNIDAD CAMPESINA COCHA QUINRAY - SAN ROMÁN -PUNO

PLANIMETRÍA

PLANO: **PLANO DE DISTRIBUCIÓN ZONA MÉDICA Y EDUCATIVA**

ESCUELA PROFESIONAL DE ARQUITECTURA Y URBANISMO

TESISTAS:

Bach. Arq. ERIKA MELANIE IDME ALEGRE

Bach. Arq. MAGNELY VARGAS COAQUIRA

DIRECTOR / ASESOR:

ARQ. YONNY WALTER CHAVEZ PEREA

UBICACIÓN:

DEPT: **PUNO**

PROV: **SAN ROMAN**

DISTR: **JULIACA**

CC.PP.: **COCHA QUINRAY**

ÁREA DE PROYECTO: **57,600 m2**

PERÍMETRO: **960 ml**

FECHA: **DICIEMBRE**

LÁMINA: **A-06**

01 / 05

ESCALA: **INDICADA**

ELEVACIÓN MEDICA - EDUCATIVA

ESC: 1/75

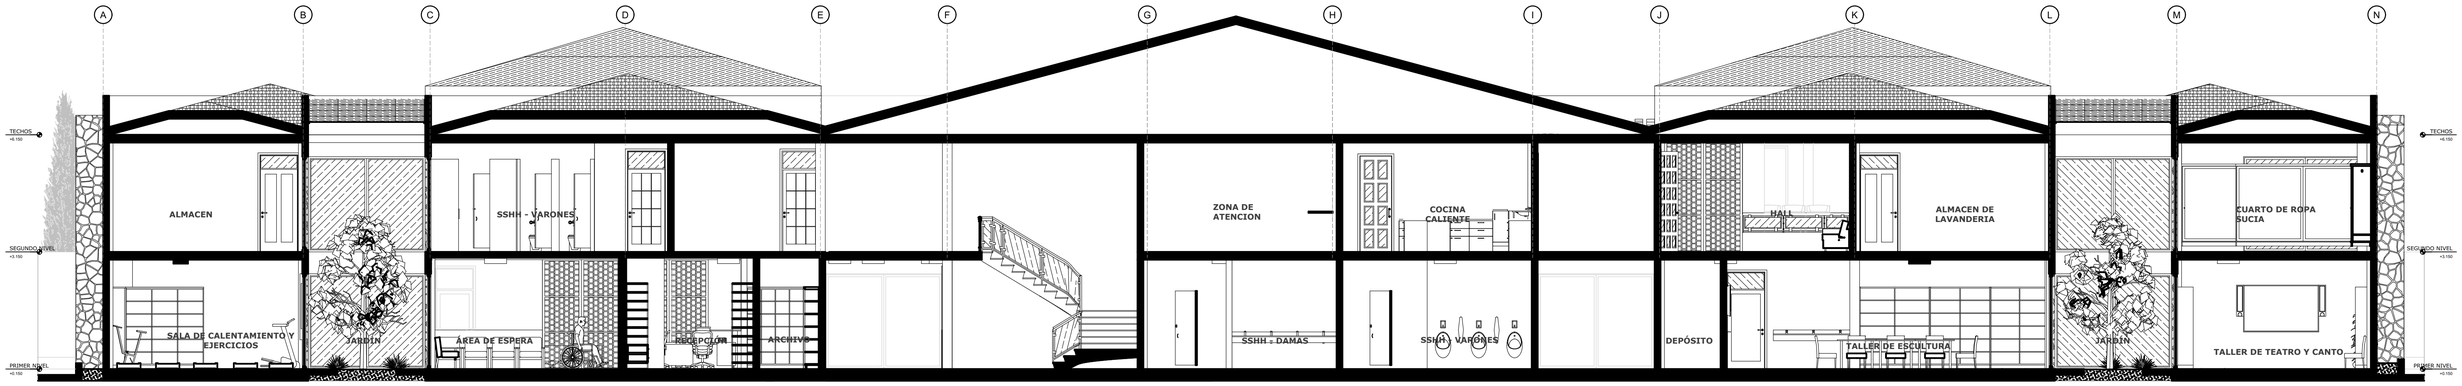

CORTE LONGITUDINAL M1 - M1 / ZONA MEDICA Y EDUCATIVA

ESC: 1/75

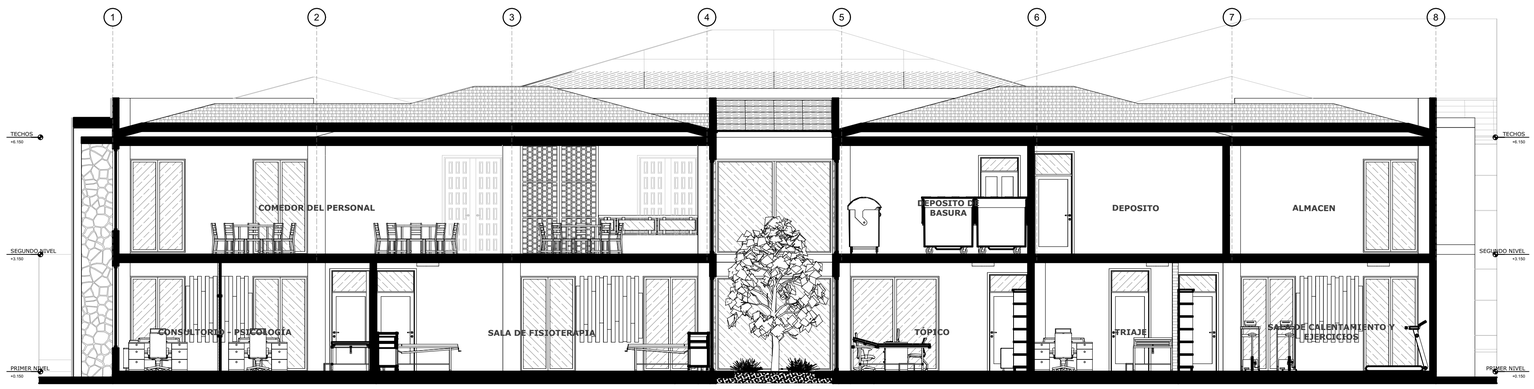

CORTE TRANSVERSAL M2- M2- / ZONA MEDICA Y EDUCATIVA

ESC: 1/75

FACULTAD DE INGENIERÍA CIVIL Y ARQUITECTURA	PLANIMETRÍA	ESCUELA PROFESIONAL DE ARQUITECTURA Y URBANISMO	UBICACIÓN:		FECHA: DICIEMBRE
CENTRO DE ATENCIÓN RESIDENCIAL CON CARACTERÍSTICAS BIOFÍLICAS EN LA COMUNIDAD CAMPESINA COCHA QUINRAY - SAN ROMÁN -PUNO	PLANO: CORTES Y ELEVAC. ZONA MÉDICA Y EDUCATIVA	TESISTAS: Bach. Arq. ERIKA MELANIE IDME ALEGRE; Bach. Arq. MAGNELY VARGAS COAQUIRA	DEPT: PUNO; PROV: SAN ROMAN; DISTR: JULIACA; CC.PP.: COCHA QUINRAY		LÁMINA: A-07 (01 / 05)
		DIRECTOR / ASESOR: ARQ. YONNY WALTER CHÁVEZ PEREA	ÁREA DE PROYECTO: 57,600 m2	PERÍMETRO: 960 ml	ESCALA: INDICADA

PLANO DE DISTRIBUCIÓN 1ER NIVEL - ZONA ADMINISTRATIVA Y COMPLEMENTARIA

ESC: 1/75

CUADRO DE VANOS - VENTANAS

NIVEL	TIPO	ANCHO	ALTURA	ALFEIZAR	CANTIDAD	MATERIAL	VIDRIO	OBSERVACIONES
PRIMER NIVEL								
	V - 01	0.90	0.80	2.00	31	SISTEMA MODUGLAS	LAMINADO DE 8 mm	SISTEMA CORREDIZO
	V - 02	3.00	2.80	0.00	26	SISTEMA MODUGLAS	LAMINADO DE 8 mm	SISTEMA CORREDIZO
	V - 03	1.40	2.80	0.00	148	SISTEMA MODUGLAS	LAMINADO DE 8 mm	SISTEMA CORREDIZO
	V - 04	0.90	2.80	0.00	12	SISTEMA MODUGLAS	LAMINADO DE 8 mm	SISTEMA CORREDIZO
	V - 05	3.15	2.80	0.00	22	SISTEMA MODUGLAS	LAMINADO DE 8 mm	SISTEMA CORREDIZO
	V - 06	1.95	2.80	0.00	7	SISTEMA MODUGLAS	LAMINADO DE 8 mm	SISTEMA CORREDIZO
	V - 07	2.50	2.80	0.00	1	SISTEMA MODUGLAS	LAMINADO DE 8 mm	SISTEMA CORREDIZO
	V - 07	2.50	2.80	0.00	4	SISTEMA MODUGLAS	LAMINADO DE 8 mm	SISTEMA CORREDIZO
	V - 08	0.90	2.80	0.00	10	SISTEMA MODUGLAS	LAMINADO DE 8 mm	SISTEMA CORREDIZO
	V - 09	7.90	2.80	0.00	15	SISTEMA MODUGLAS	LAMINADO DE 8 mm	SISTEMA CORREDIZO
	V - 10	3.00	2.80	0.00	5	SISTEMA MODUGLAS	LAMINADO DE 8 mm	SISTEMA CORREDIZO
	V - 11	1.50	2.80	0.00	15	SISTEMA MODUGLAS	LAMINADO DE 8 mm	SISTEMA CORREDIZO
	V - 12	7.90	2.80	0.00	15	SISTEMA MODUGLAS	LAMINADO DE 8 mm	SISTEMA CORREDIZO
	V - 13	2.70	2.80	0.00	63	SISTEMA MODUGLAS	LAMINADO DE 8 mm	SISTEMA CORREDIZO
	V - 14	4.75	2.80	0.00	9	SISTEMA MODUGLAS	LAMINADO DE 8 mm	SISTEMA CORREDIZO
	V - 15	4.50	2.80	0.00	5	SISTEMA MODUGLAS	LAMINADO DE 8 mm	SISTEMA CORREDIZO

CUADRO DE VANOS - PUERTAS

NIVEL	TIPO	ANCHO	ALTURA	ALFEIZAR	CANTIDAD	MATERIAL	VIDRIO	OBSERVACIONES
PRIMER NIVEL								
	P - 01	0.80	2.50	0.00	9	MADERA MACIZA	----------	UNA HOJA, 90°
	P - 02	0.90	2.50	0.00	7	MADERA MACIZA	----------	UNA HOJA, 90°
	P - 03	1.00	2.50	0.00	78	MADERA MACIZA	----------	UNA HOJA, 90°
	P - 04	2.00	2.60	0.00	1	MADERA MACIZA	----------	DOS HOJAS, 90°
	P - 05	4.55	2.60	0.00	1	MADERA MACIZA	----------	DOS HOJAS, 90°
	P - 06	1.00	2.60	0.00	6	MADERA MACIZA	----------	UNA HOJA, 90°
	P - 07	2.80	2.50	0.00	2	MADERA MACIZA	----------	DOS HOJAS, 90°
	P - 08	1.00	2.60	0.00	5	MADERA MACIZA	----------	UNA HOJA, 90°
	P - 08	3.80	2.60	0.00	2	MADERA MACIZA	----------	DOS HOJAS, 90°
	P - 09	0.80	2.60	0.00	1	MADERA MACIZA	----------	UNA HOJA, 90°

CUADRO DE VANOS - PUERTAS

NIVEL	TIPO	ANCHO	ALTURA	ALFEIZAR	CANTIDAD	MATERIAL	VIDRIO	OBSERVACIONES
PRIMER NIVEL								
	P - 09	1.00	3.00	0.00	60	MADERA MACIZA	----------	UNA HOJA, 90°
	P - 10	2.80	2.80	0.00	1	MADERA MACIZA	----------	DOS HOJAS, 90°
	P - 11	3.00	2.80	0.00	1	MADERA MACIZA	----------	DOS HOJAS, 90°
	P - 11	3.00	2.80	0.00	1	MADERA MACIZA	----------	DOS HOJAS, 90°
	P - 11	3.00	2.80	0.00	1	MADERA MACIZA	----------	DOS HOJAS, 90°
	P - 11	3.00	2.80	0.00	2	MADERA MACIZA	----------	DOS HOJAS, 90°
	P - 12	3.50	2.80	0.00	5	MADERA MACIZA	----------	DOS HOJAS, 90°
	P - 13	4.55	2.80	0.00	2	MADERA MACIZA	----------	DOS HOJAS, 90°
	P - 13	4.55	2.80	0.00	1	MADERA MACIZA	----------	DOS HOJAS, 90°

FACULTAD DE INGENIERÍA CIVIL Y ARQUITECTURA

CENTRO DE ATENCIÓN RESIDENCIAL CON CARACTERÍSTICAS BIOFÍLICAS EN LA COMUNIDAD CAMPESINA COCHA QUINRAY - SAN ROMÁN -PUNO

PLANIMETRÍA

PLANO: PLANO DE DISTR. ADMINISTRACIÓN Y COMPLEMENTARIA

ESCUELA PROFESIONAL DE ARQUITECTURA Y URBANISMO

TESISTAS:
Bach. Arq. ERIKA MELANIE IDME ALEGRE
Bach. Arq. MAGNELY VARGAS COAQUIRA

DIRECTOR / ASESOR:
ARQ. YONNY WALTER CHÁVEZ PEREA

UBICACIÓN:
DEPT: PUNO
PROV: SAN ROMAN
DISTR: JULIACA
CC.PP.: COCHA QUINRAY

ÁREA DE PROYECTO: 57,600 m2

PERÍMETRO: 960 ml

FECHA: DICIEMBRE

LÁMINA: A-08

01 / 05

ESCALA: INDICADA

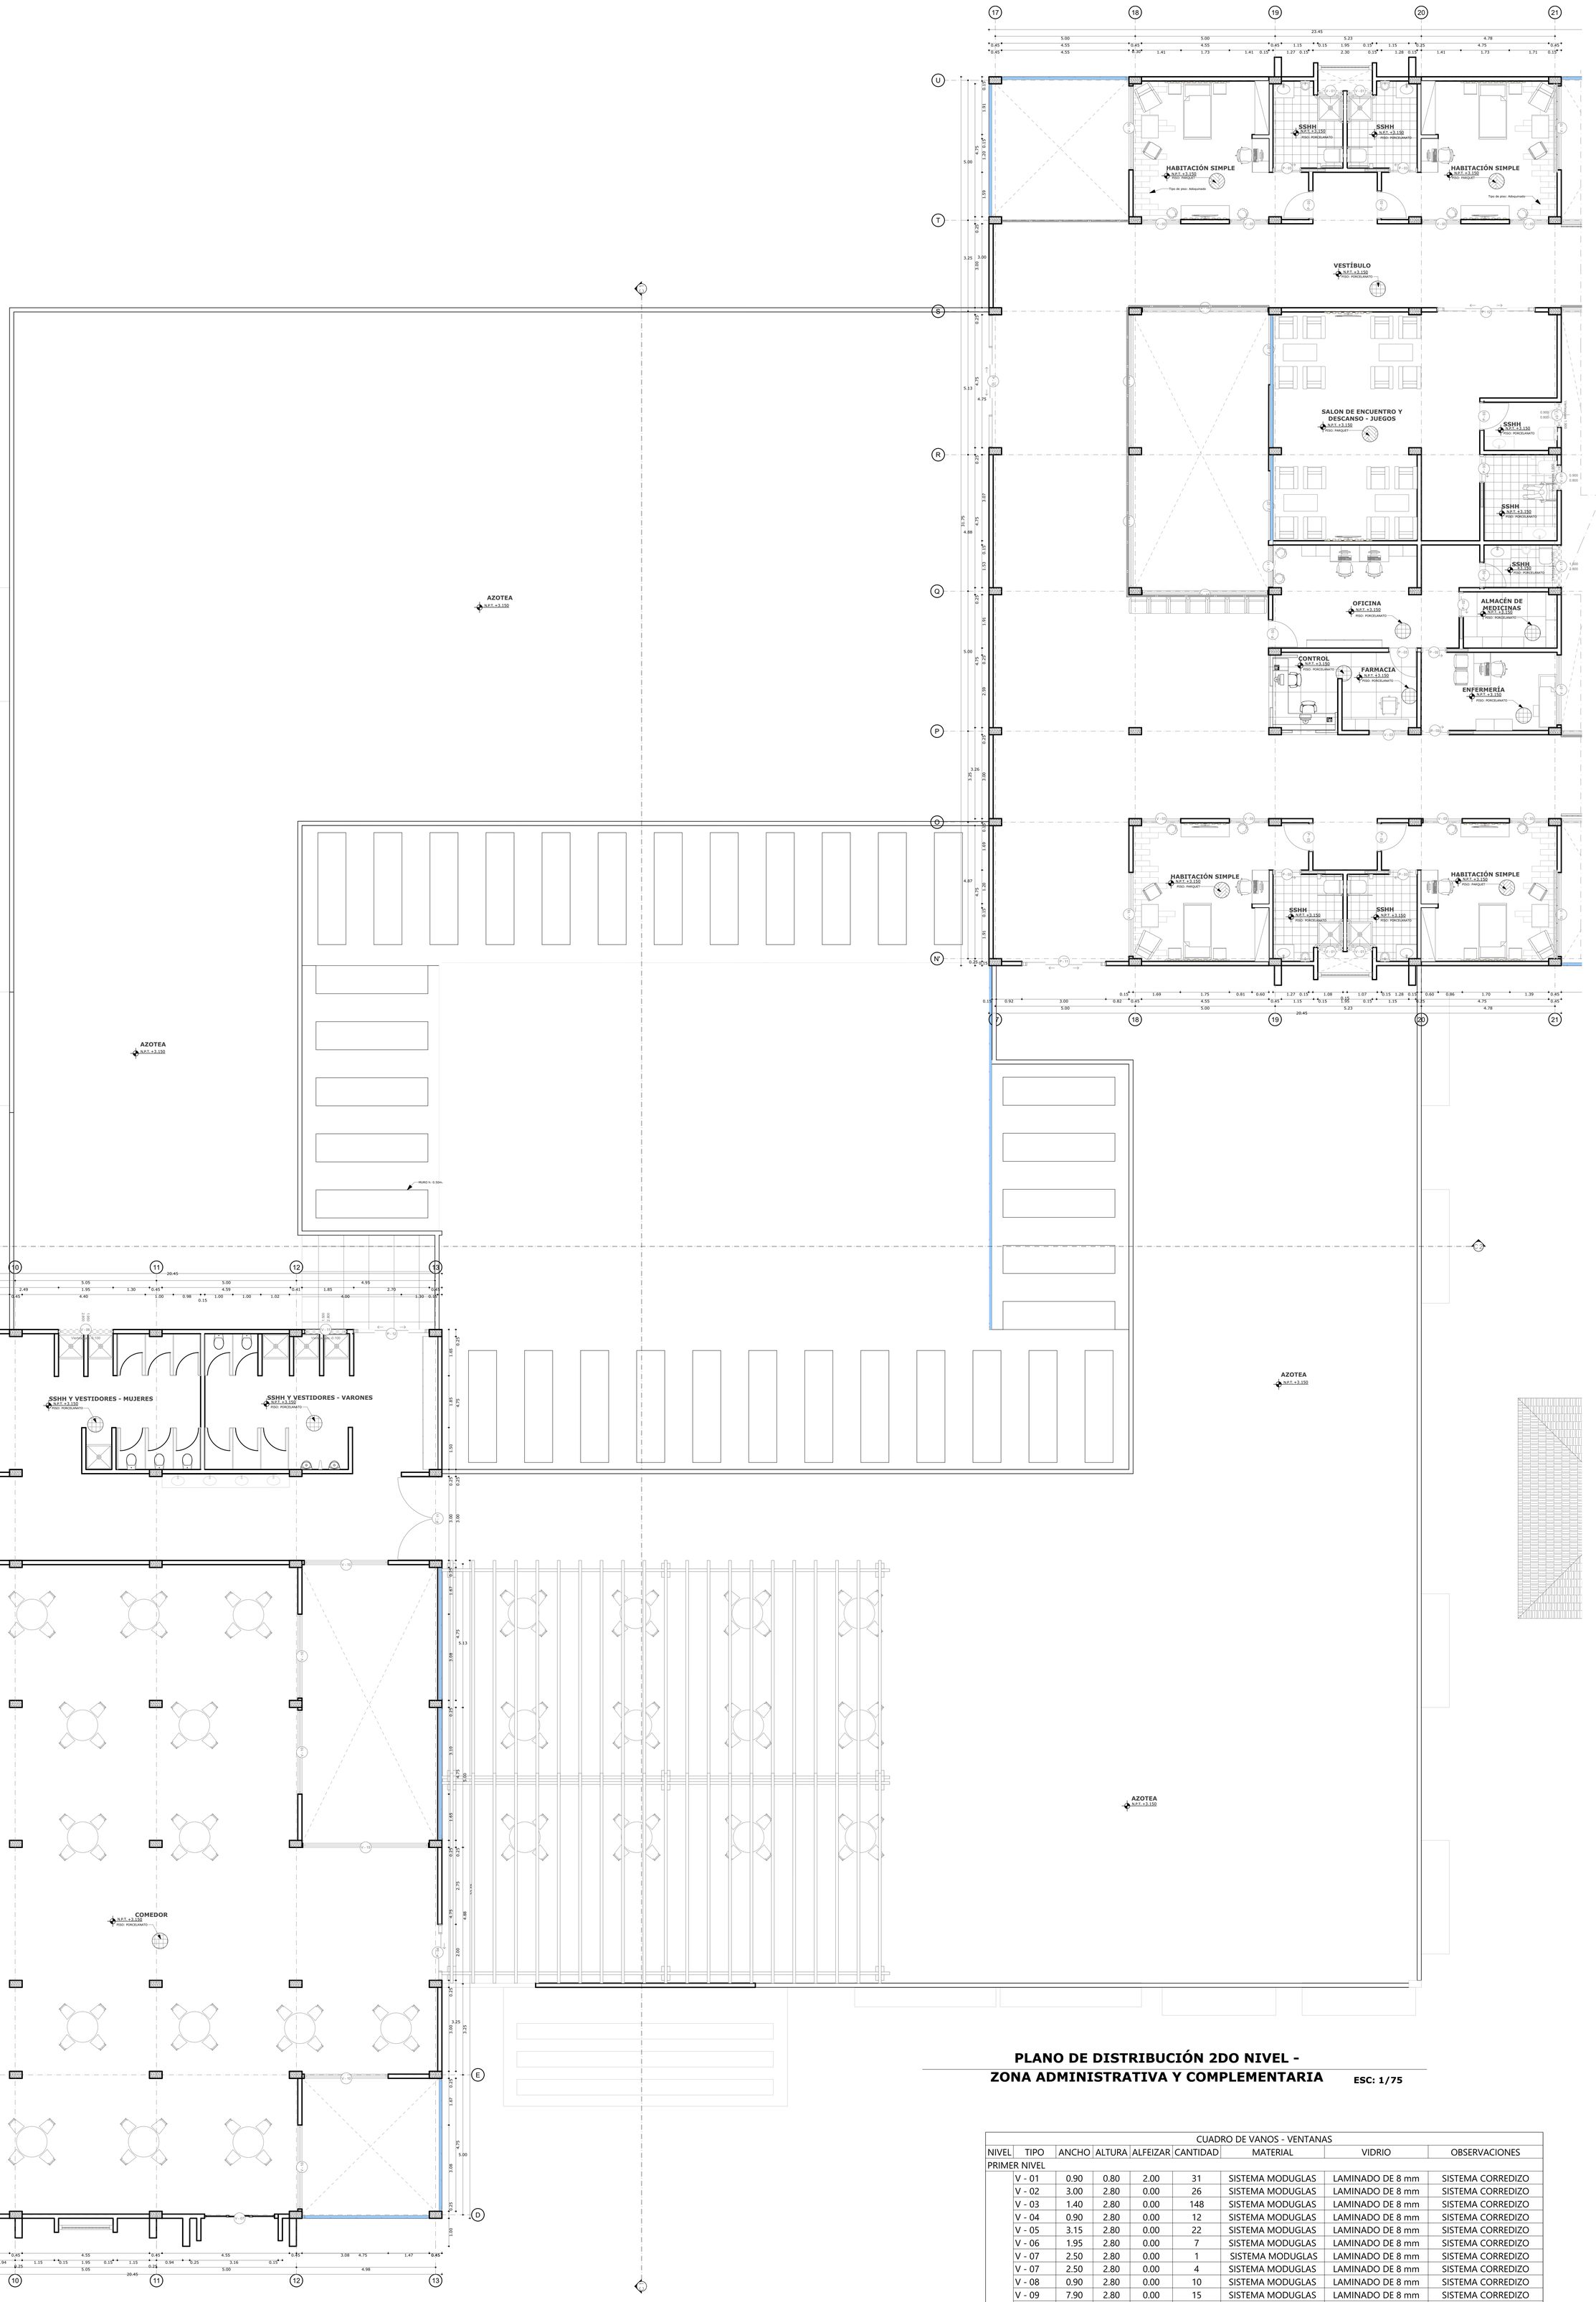

PLANO DE DISTRIBUCIÓN 2DO NIVEL - ZONA ADMINISTRATIVA Y COMPLEMENTARIA

ESC: 1/75

CUADRO DE VANOS - VENTANAS

NIVEL	TIPO	ANCHO	ALTURA	ALFEIZAR	CANTIDAD	MATERIAL	VIDRIO	OBSERVACIONES
PRIMER NIVEL								
	V - 01	0.90	0.80	2.00	31	SISTEMA MODUGLAS	LAMINADO DE 8 mm	SISTEMA CORREDIZO
	V - 02	3.00	2.80	0.00	26	SISTEMA MODUGLAS	LAMINADO DE 8 mm	SISTEMA CORREDIZO
	V - 03	1.40	2.80	0.00	148	SISTEMA MODUGLAS	LAMINADO DE 8 mm	SISTEMA CORREDIZO
	V - 04	0.90	2.80	0.00	12	SISTEMA MODUGLAS	LAMINADO DE 8 mm	SISTEMA CORREDIZO
	V - 05	3.15	2.80	0.00	22	SISTEMA MODUGLAS	LAMINADO DE 8 mm	SISTEMA CORREDIZO
	V - 06	1.95	2.80	0.00	7	SISTEMA MODUGLAS	LAMINADO DE 8 mm	SISTEMA CORREDIZO
	V - 07	2.50	2.80	0.00	1	SISTEMA MODUGLAS	LAMINADO DE 8 mm	SISTEMA CORREDIZO
	V - 07	2.50	2.80	0.00	4	SISTEMA MODUGLAS	LAMINADO DE 8 mm	SISTEMA CORREDIZO
	V - 08	0.90	2.80	0.00	10	SISTEMA MODUGLAS	LAMINADO DE 8 mm	SISTEMA CORREDIZO
	V - 09	7.90	2.80	0.00	15	SISTEMA MODUGLAS	LAMINADO DE 8 mm	SISTEMA CORREDIZO
	V - 10	3.00	2.80	0.00	5	SISTEMA MODUGLAS	LAMINADO DE 8 mm	SISTEMA CORREDIZO
	V - 11	1.50	2.80	0.00	15	SISTEMA MODUGLAS	LAMINADO DE 8 mm	SISTEMA CORREDIZO
	V - 12	7.90	2.80	0.00	15	SISTEMA MODUGLAS	LAMINADO DE 8 mm	SISTEMA CORREDIZO
	V - 13	2.70	2.80	0.00	63	SISTEMA MODUGLAS	LAMINADO DE 8 mm	SISTEMA CORREDIZO
	V - 14	4.75	2.80	0.00	9	SISTEMA MODUGLAS	LAMINADO DE 8 mm	SISTEMA CORREDIZO
	V - 15	4.50	2.80	0.00	5	SISTEMA MODUGLAS	LAMINADO DE 8 mm	SISTEMA CORREDIZO

CUADRO DE VANOS - PUERTAS

NIVEL	TIPO	ANCHO	ALTURA	ALFEIZAR	CANTIDAD	MATERIAL	VIDRIO	OBSERVACIONES
PRIMER NIVEL								
SEGUNDO NIVEL								
	P - 01	0.80	2.50	0.00	2	MADERA MACIZA	----------	UNA HOJA, 90°
	P - 02	0.90	2.50	0.00	5	MADERA MACIZA	----------	UNA HOJA, 90°
	P - 03	1.00	2.50	0.00	62	MADERA MACIZA	----------	UNA HOJA, 90°
	P - 04	2.00	2.60	0.00	2	MADERA MACIZA	----------	DOS HOJAS, 90°
	P - 08	1.00	2.60	0.00	5	MADERA MACIZA	----------	UNA HOJA, 90°
	P - 10	1.50	2.50	0.00	1	MADERA MACIZA	----------	DOS HOJAS, 90°
	P - 11	3.00	2.80	0.00	1	MADERA MACIZA	----------	DOS HOJAS, 90°
	P - 11	3.00	2.80	0.00	1	MADERA MACIZA	----------	DOS HOJAS, 90°

CUADRO DE VANOS - PUERTAS

NIVEL	TIPO	ANCHO	ALTURA	ALFEIZAR	CANTIDAD	MATERIAL	VIDRIO	OBSERVACIONES
PRIMER NIVEL								
	P - 12	2.70	2.60	0.00	9	MADERA MACIZA	----------	DOS HOJAS, 90°
	P - 12	2.70	2.60	0.00	1	MADERA MACIZA	----------	DOS HOJAS, 90°
	P - 12	3.50	2.80	0.00	1	MADERA MACIZA	----------	DOS HOJAS, 90°
	P - 13	4.75	2.80	0.00	1	MADERA MACIZA	----------	DOS HOJAS, 90°
	P - 14	1.50	2.50	0.00	4	MADERA MACIZA	----------	DOS HOJAS, 90°
	P - 15	2.40	2.50	0.00	3	MADERA MACIZA	----------	DOS HOJAS, 90°

FACULTAD DE INGENIERÍA CIVIL Y ARQUITECTURA

CENTRO DE ATENCIÓN RESIDENCIAL CON CARACTERÍSTICAS BIOFÍLICAS EN LA COMUNIDAD CAMPESINA COCHA QUINRAY - SAN ROMÁN -PUNO

PLANIMETRÍA

ESCUELA PROFESIONAL DE ARQUITECTURA Y URBANISMO

TESISTAS:
Bach. Arq. ERIKA MELANIE IDME ALEGRE
Bach. Arq. MAGNELY VARGAS COAQUIRA

UBICACIÓN:
DEPT: PUNO
PROV: SAN ROMAN
DISTR: JULIACA
CC.PP.: COCHA QUINRAY

FECHA: DICIEMBRE

LÁMINA: A-09
01 / 05

PLANO: PLANO DE DISTR. ADMINISTRACIÓN Y COMPLEMENTARIA

DIRECTOR / ASESOR: ARQ. YONNY WALTER CHÁVEZ PEREA

ÁREA DE PROYECTO: 57,600 m2

PERÍMETRO: 960 ml

ESCALA: INDICADA

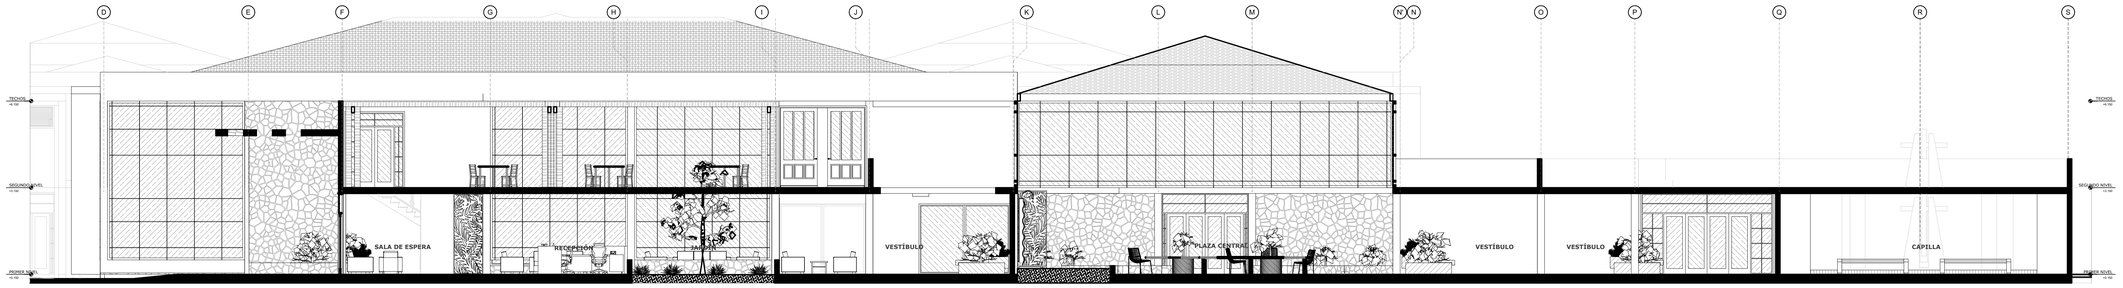

CORTE LONGITUDINAL C1- C1 / ZONA ADMINISTRACIÓN Y COMPLEMENTARIA

ESC: 1/75

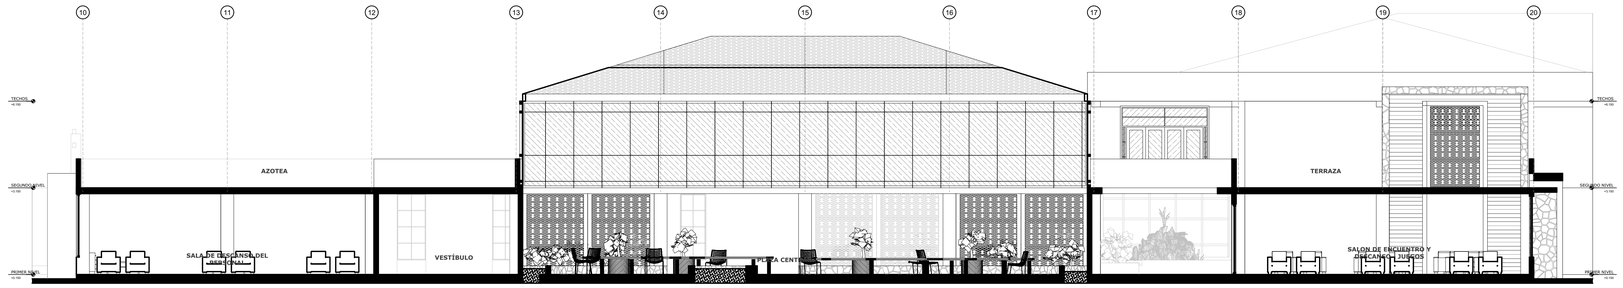

CORTE TRANSVERSAL C2- C2 / ZONA ADMINISTRACIÓN Y COMPLEMENTARIA

ESC: 1/75

ELEVACIÓN ADMINISTRACIÓN Y COMPLEMENTARIA - 2

ESC: 1/75

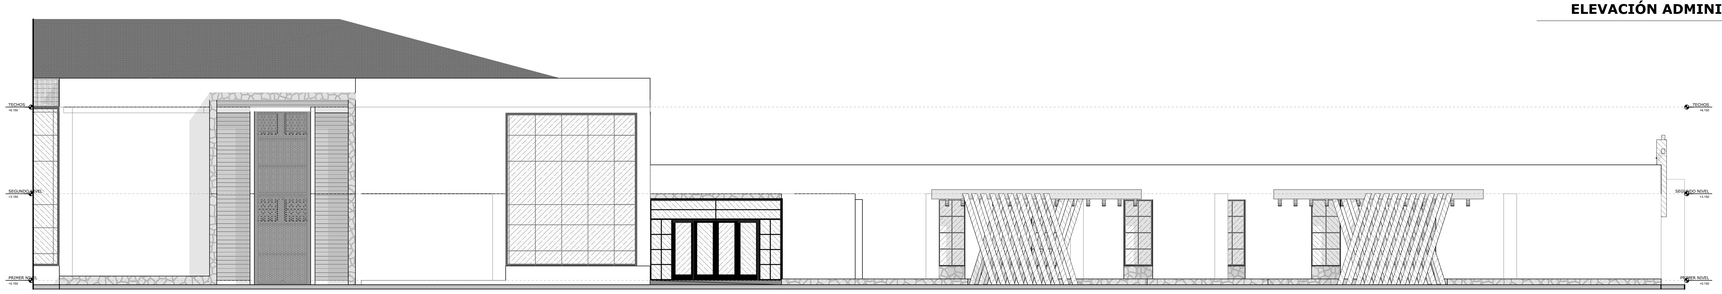

ELEVACIÓN ADMINISTRACIÓN Y COMPLEMENTARIA - 1

ESC: 1/75

FACULTAD DE INGENIERÍA CIVIL Y ARQUITECTURA	PLANIMETRÍA	ESCUELA PROFESIONAL DE ARQUITECTURA Y URBANISMO	UBICACIÓN:	FECHA: DICIEMBRE
CENTRO DE ATENCIÓN RESIDENCIAL CON CARACTERÍSTICAS BIOFÍLICAS EN LA COMUNIDAD CAMPESINA COCHA QUINRAY - SAN ROMÁN -PUNO	PLANO: PLANO DE DISTR. ADMINISTRACIÓN Y COMPLEMENTARIA	TESISTAS: Bach. Arq. ERIKA MELANIE IDME ALEGRE; Bach. Arq. MAGNELY VARGAS COAQUIRA	DEPT: PUNO; PROV: SAN ROMAN; DISTR: JULIACA; CC.PP.: COCHA QUINRAY	LÁMINA: A-10 (01 / 05)
		DIRECTOR / ASESOR: ARQ. YONNY WALTER CHÁVEZ PEREA	ÁREA DE PROYECTO: 57,600 m2; PERÍMETRO: 960 ml	ESCALA: INDICADA

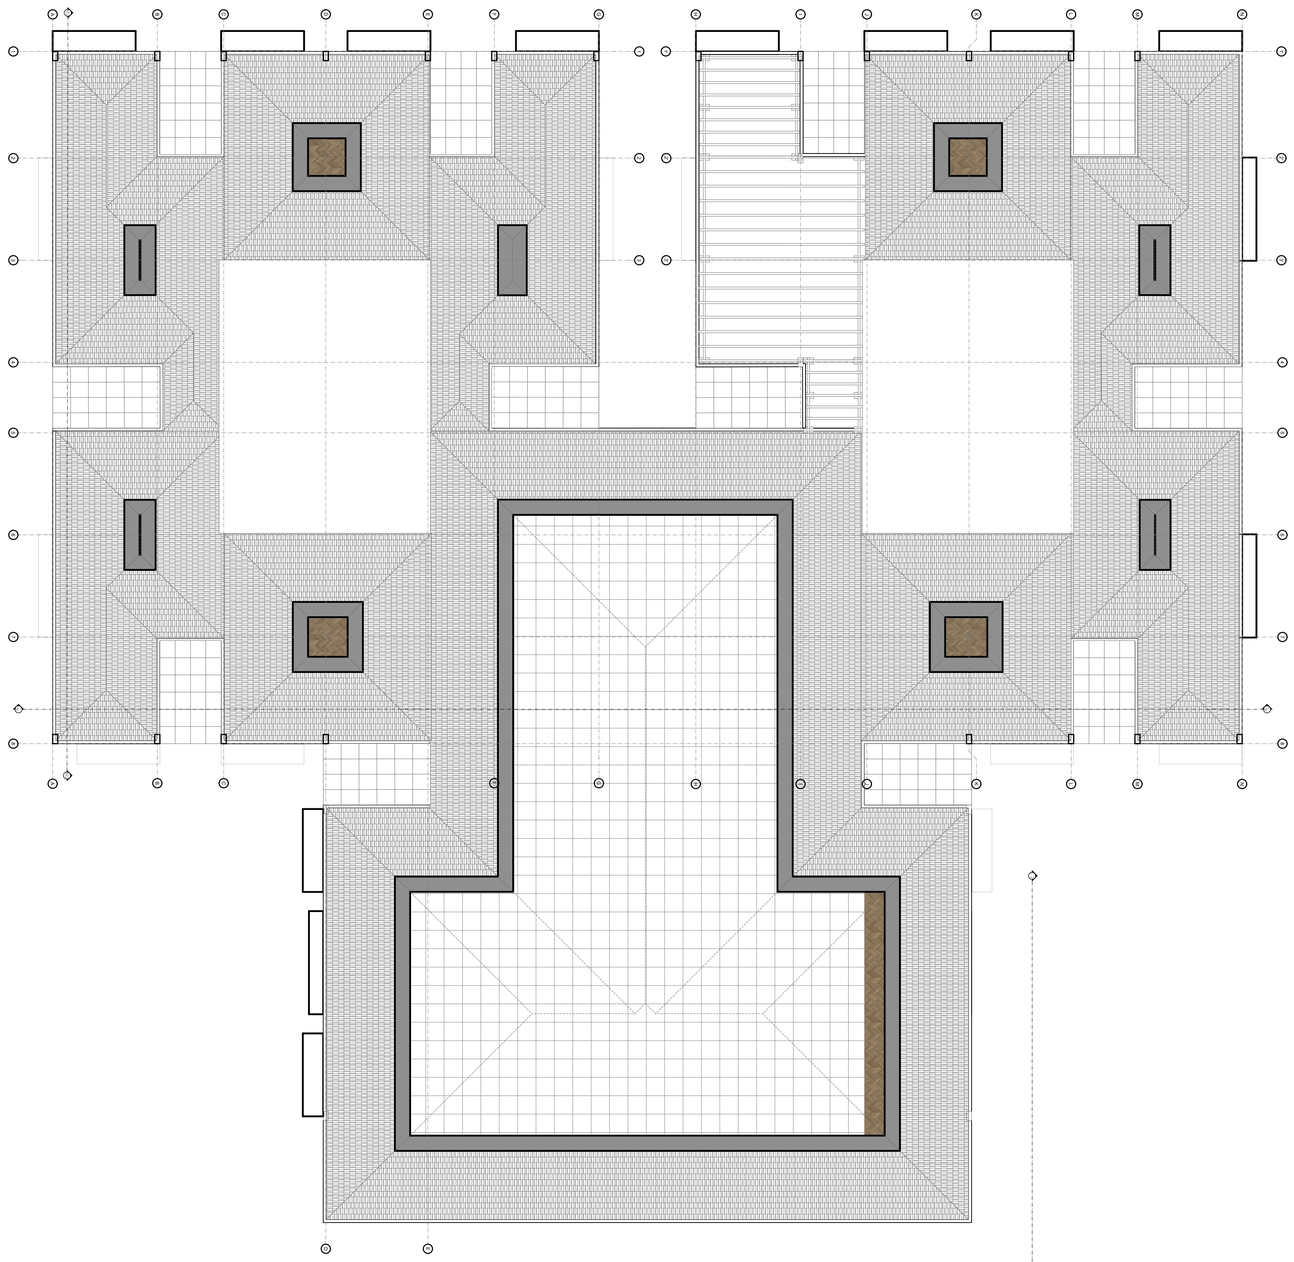

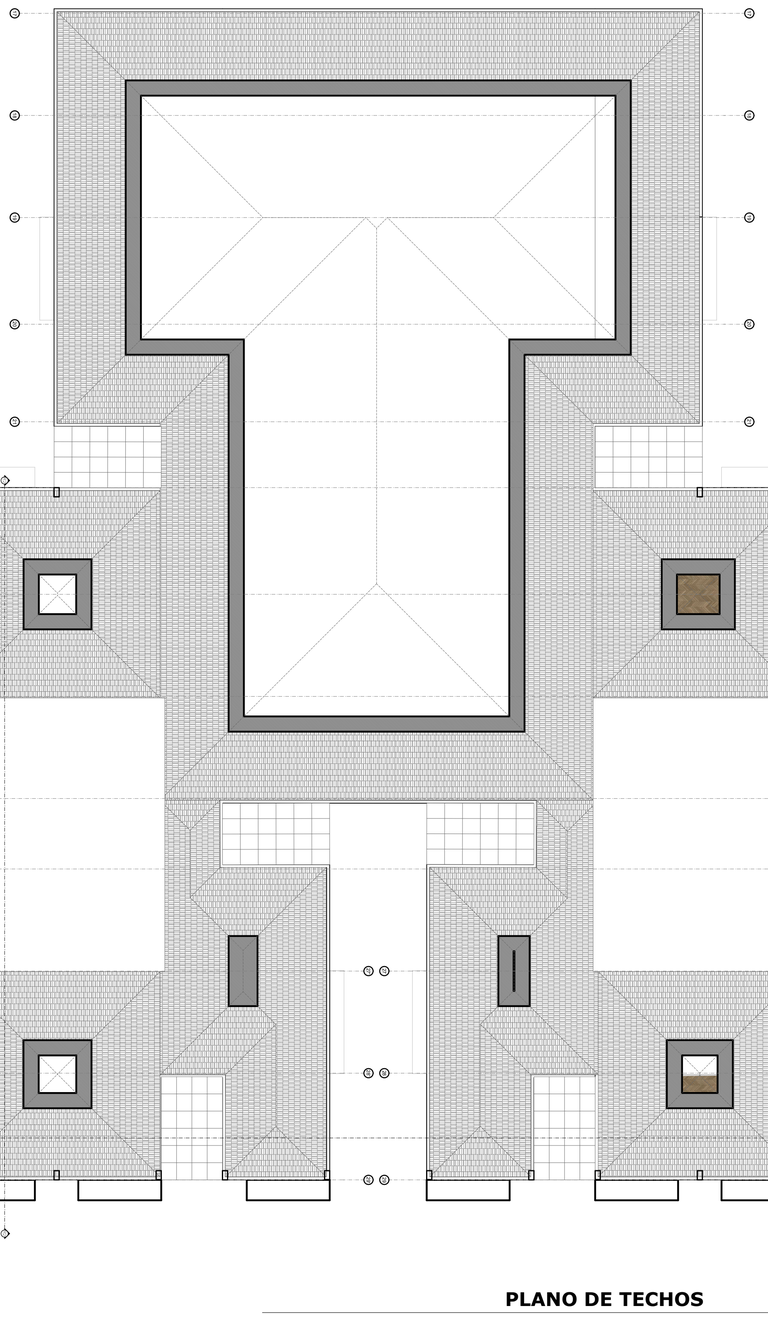

PLANO DE TECHOS

ESC: 1/150

FACULTAD DE INGENIERÍA CIVIL Y ARQUITECTURA	PLANIMETRÍA	ESCUELA PROFESIONAL DE ARQUITECTURA Y URBANISMO	UBICACIÓN:		FECHA: DICIEMBRE
CENTRO DE ATENCIÓN RESIDENCIAL CON CARACTERÍSTICAS BIOFÍLICAS EN LA COMUNIDAD CAMPESINA COCHA QUINRAY - SAN ROMÁN -PUNO		TESISTAS: Bach. Arq. ERIKA MELANIE IDME ALEGRE; Bach. Arq. MAGNELY VARGAS COAQUIRA	DEPT: PUNO PROV: SAN ROMAN DISTR: JULIACA CC.PP.: COCHA QUINRAY		LÁMINA: A-11 (01 / 05)
	PLANO: TECHOS	DIRECTOR / ASESOR: ARQ. YONNY WALTER CHÁVEZ PEREA	ÁREA DE PROYECTO: 57,600 m2	PERÍMETRO: 960 ml	ESCALA: INDICADA