



MANZANA TIPO CON LOTES DE VIVIENDA UNIFAMILIAR

ESC: 1/150

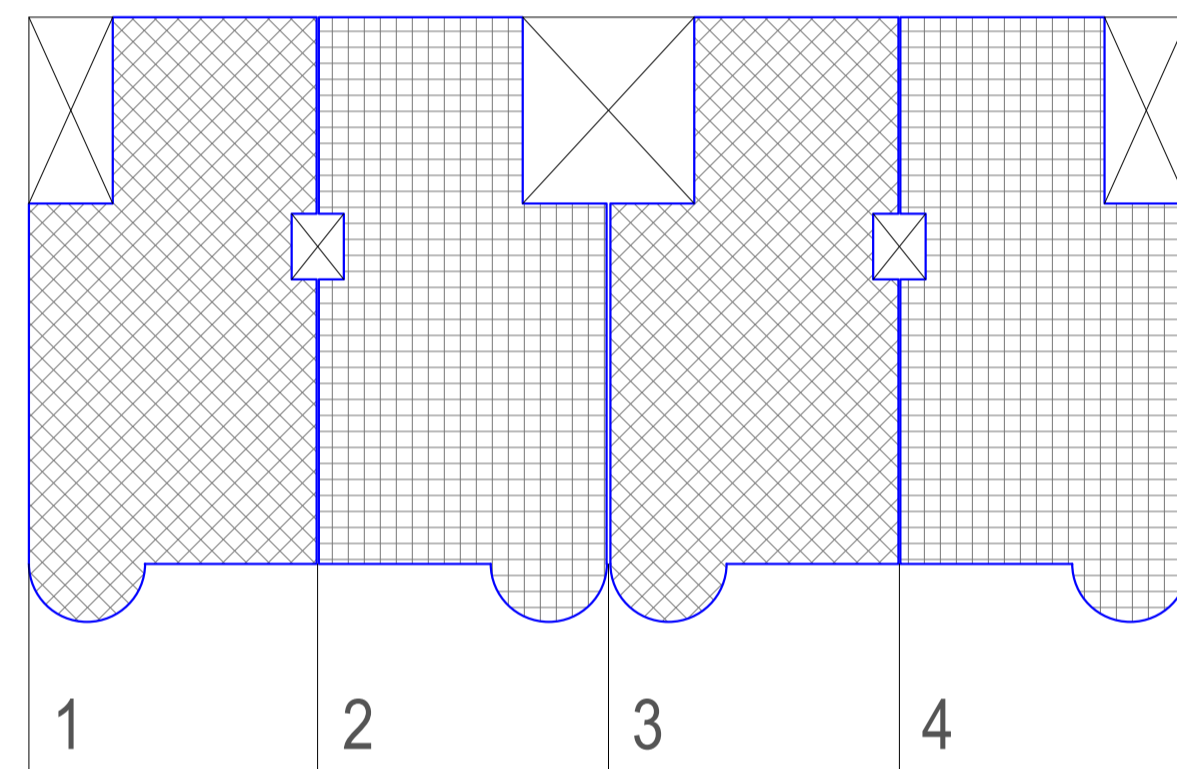


ADOSAMIENTO DE VIVIENDAS DENTRO DE LA MANZANA

ESC: 1/150

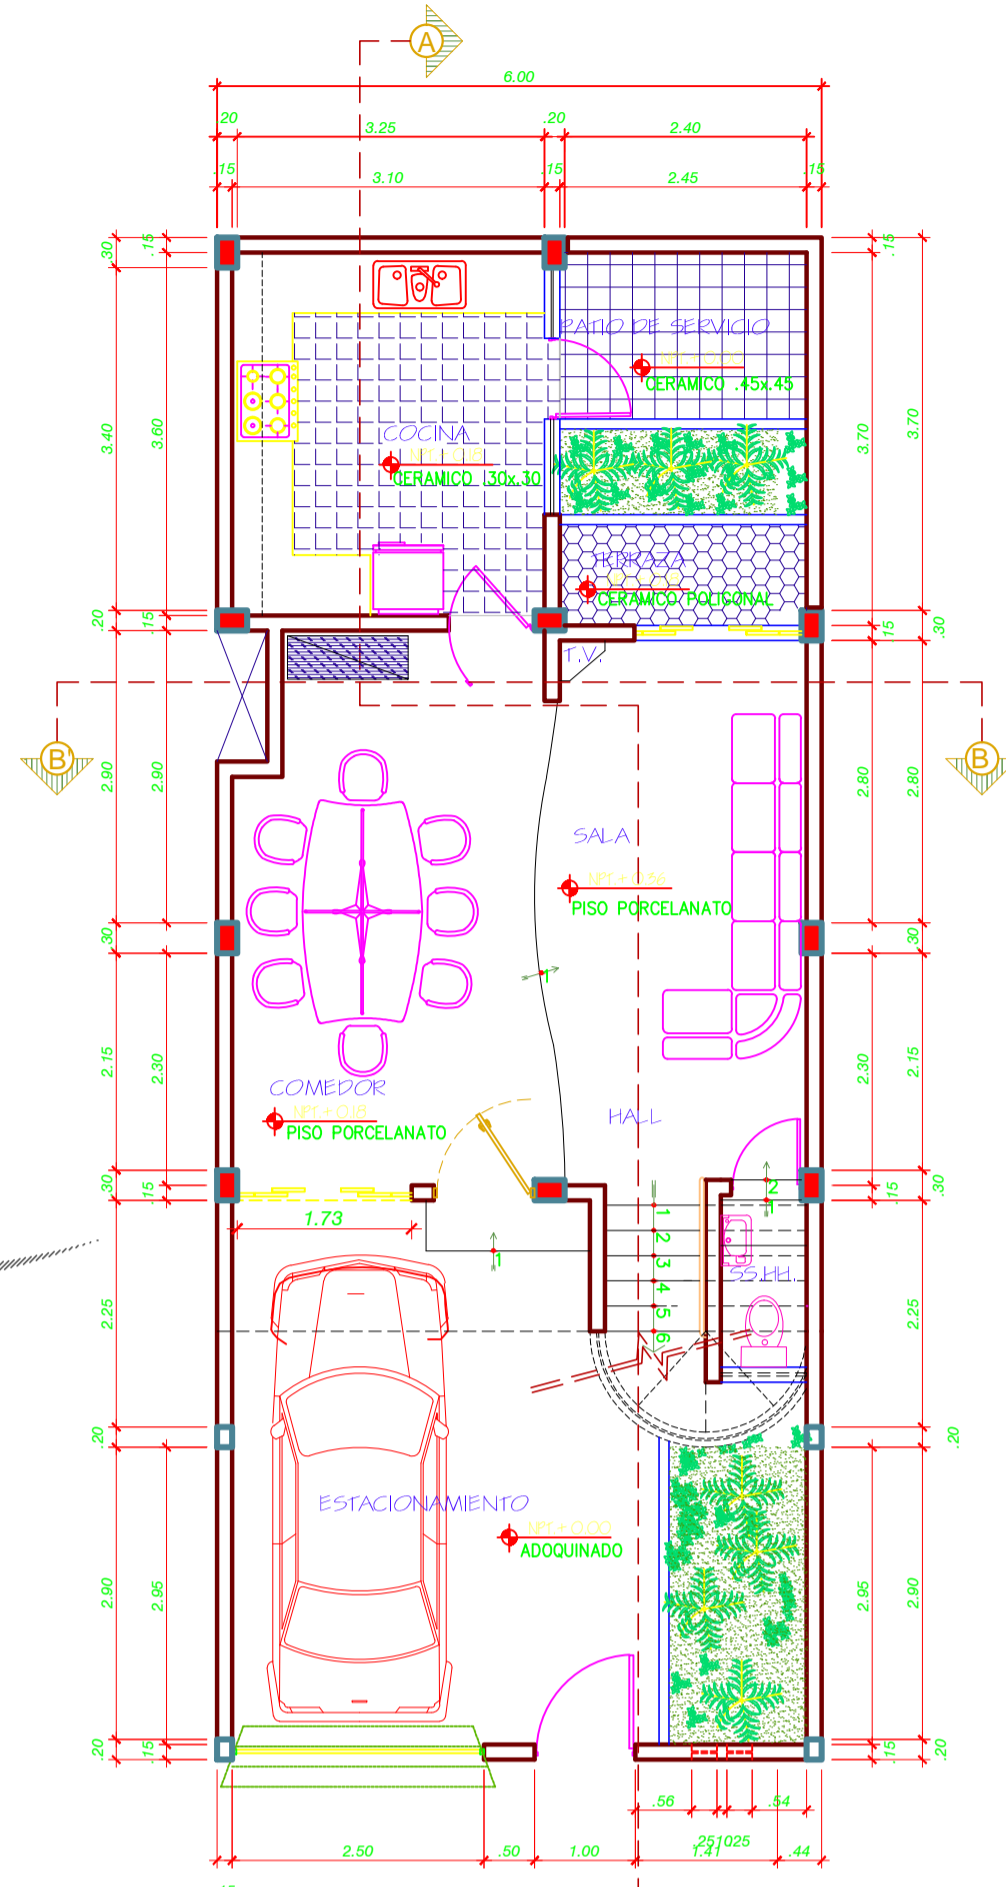


PLANTA: PRIMER PISO

ESC: 1/75

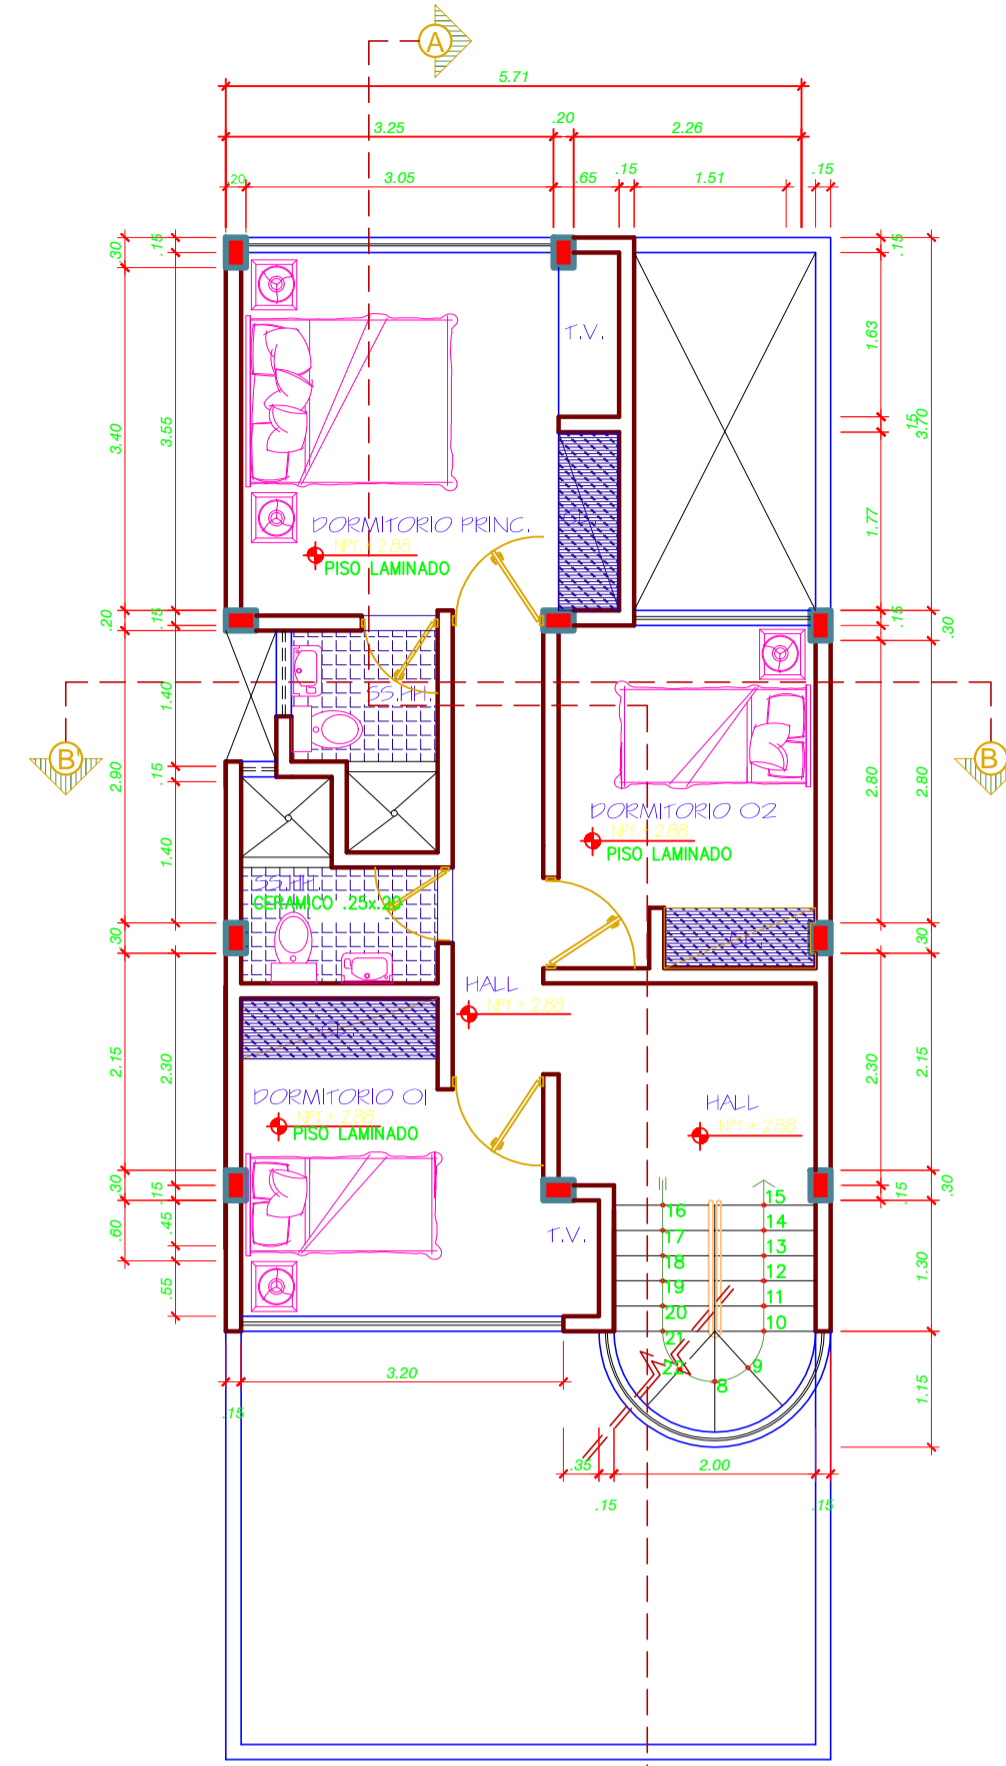


PLANTA: PRIMER PISO

ESC: 1/75

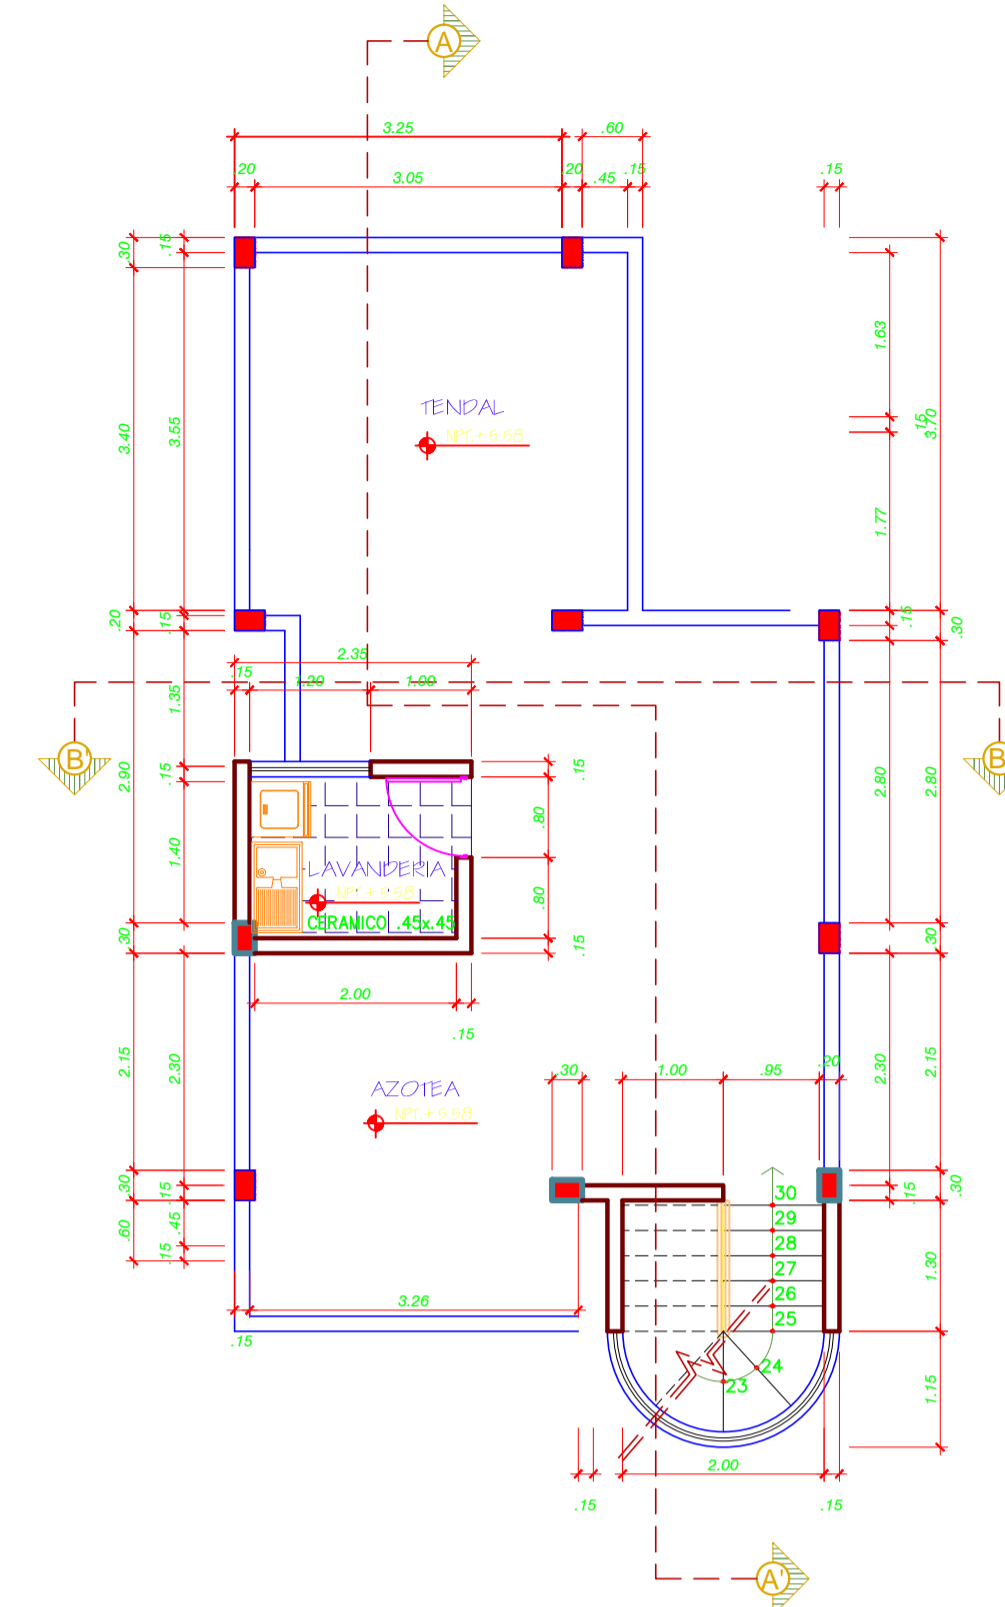


PLANTA: SEGUNDO PISO

ESC: 1/75

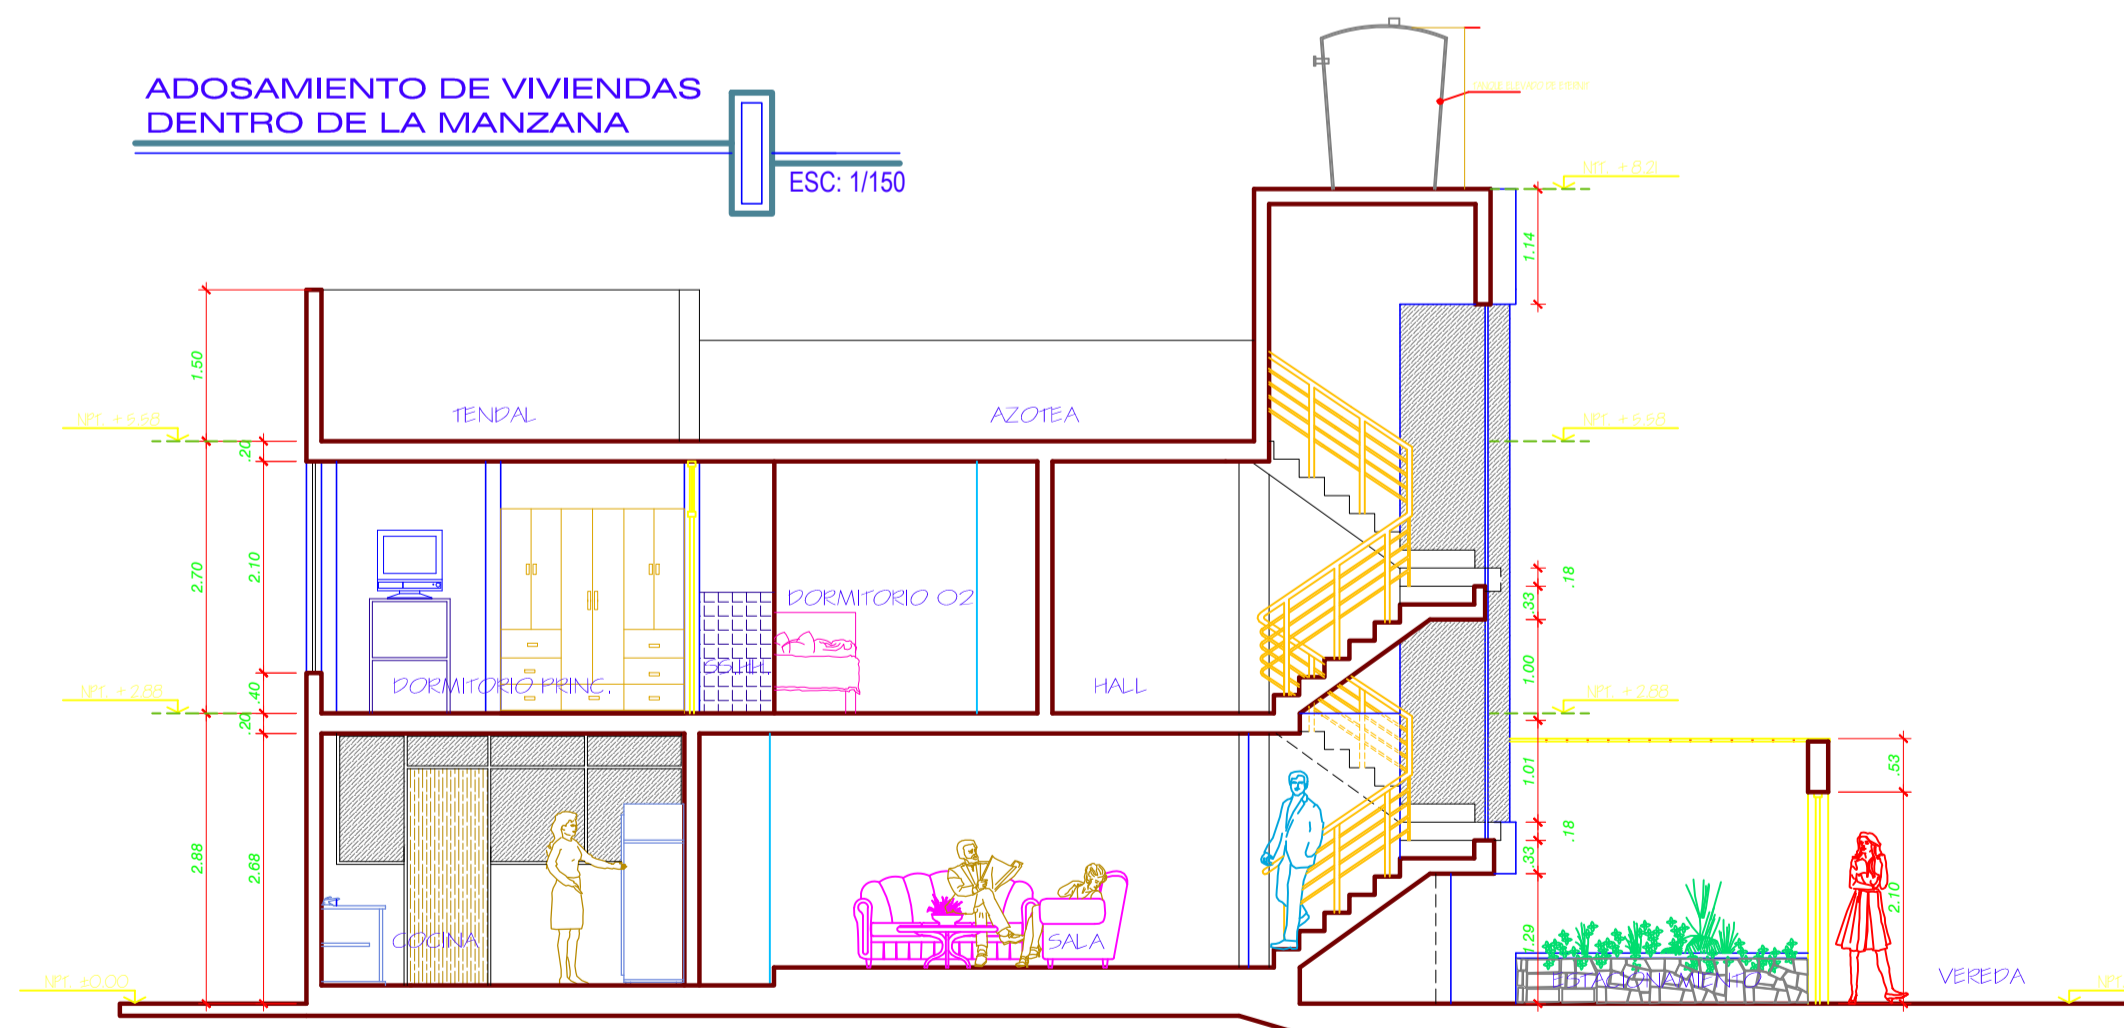

SECCION A - A'

ESC: 1/75

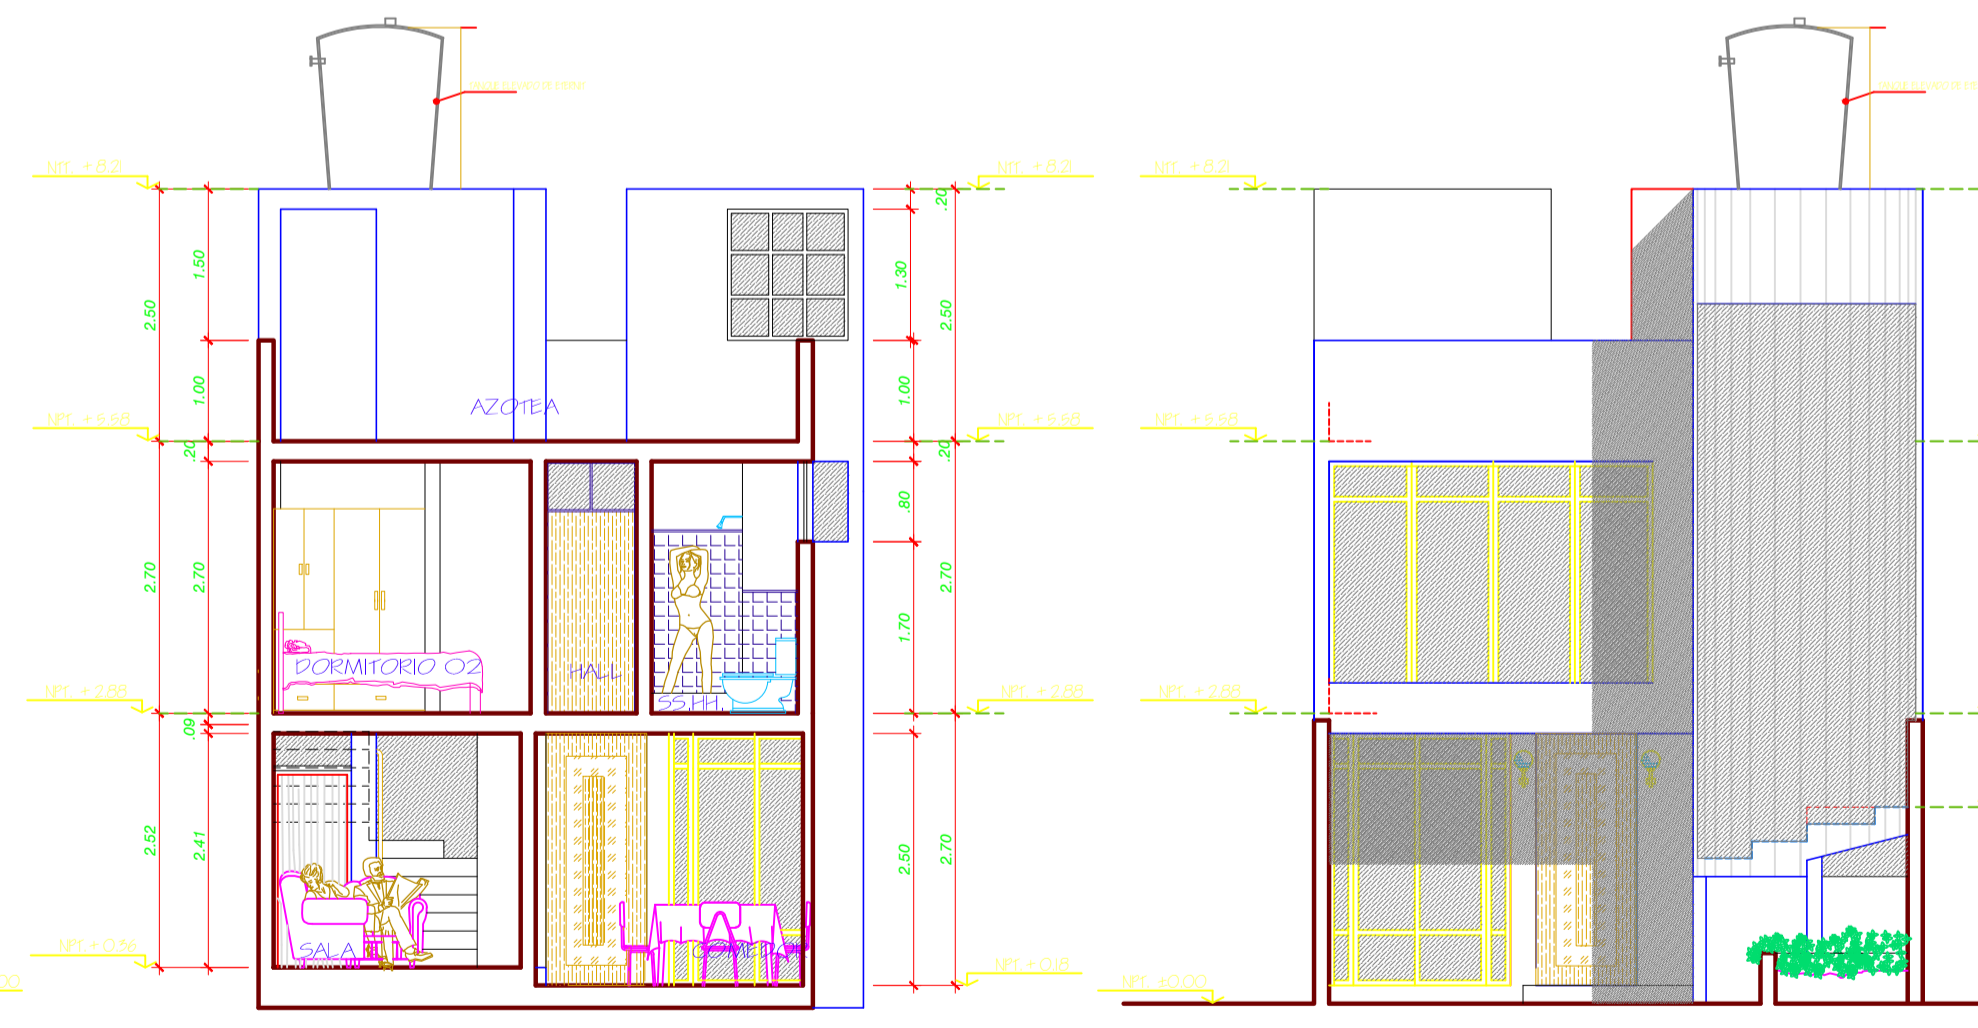


SECCION B - B'

ESC: 1/75

ELEVACION PRINCIPAL

ESC: 1/75

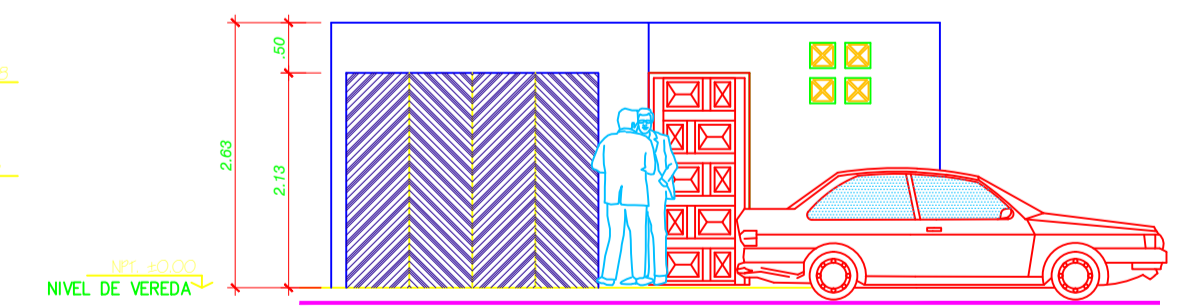

ELEVACION CERCO

ESC: 1/75


 PROYECTO: SISTEMATIZACION URBANA Y REVALORACION ESPACIAL TURISTICA SOSTENIBLE, PARA LA EXPANSION DE LA CIUDAD DE ILO  
 TITULO: PLANO ANTEPROYECTO DE VIVIENDA UNIFAMILIAR DISTRIBUCIONES, ELEVACIONES Y SECCIONES  
 TESISISTA: Bach. EN ARQUITECTURA: Jose Luis, UCHARICO TITO  
 FECHA: JUNIO 2016

PLANO: UA-A1  
 9/10  
 ESCALA: 1/75  
 FECHA: JUNIO 2016