



SECCION A - A'
ESC: 1/100

SECCION B - B'
ESC: 1/100

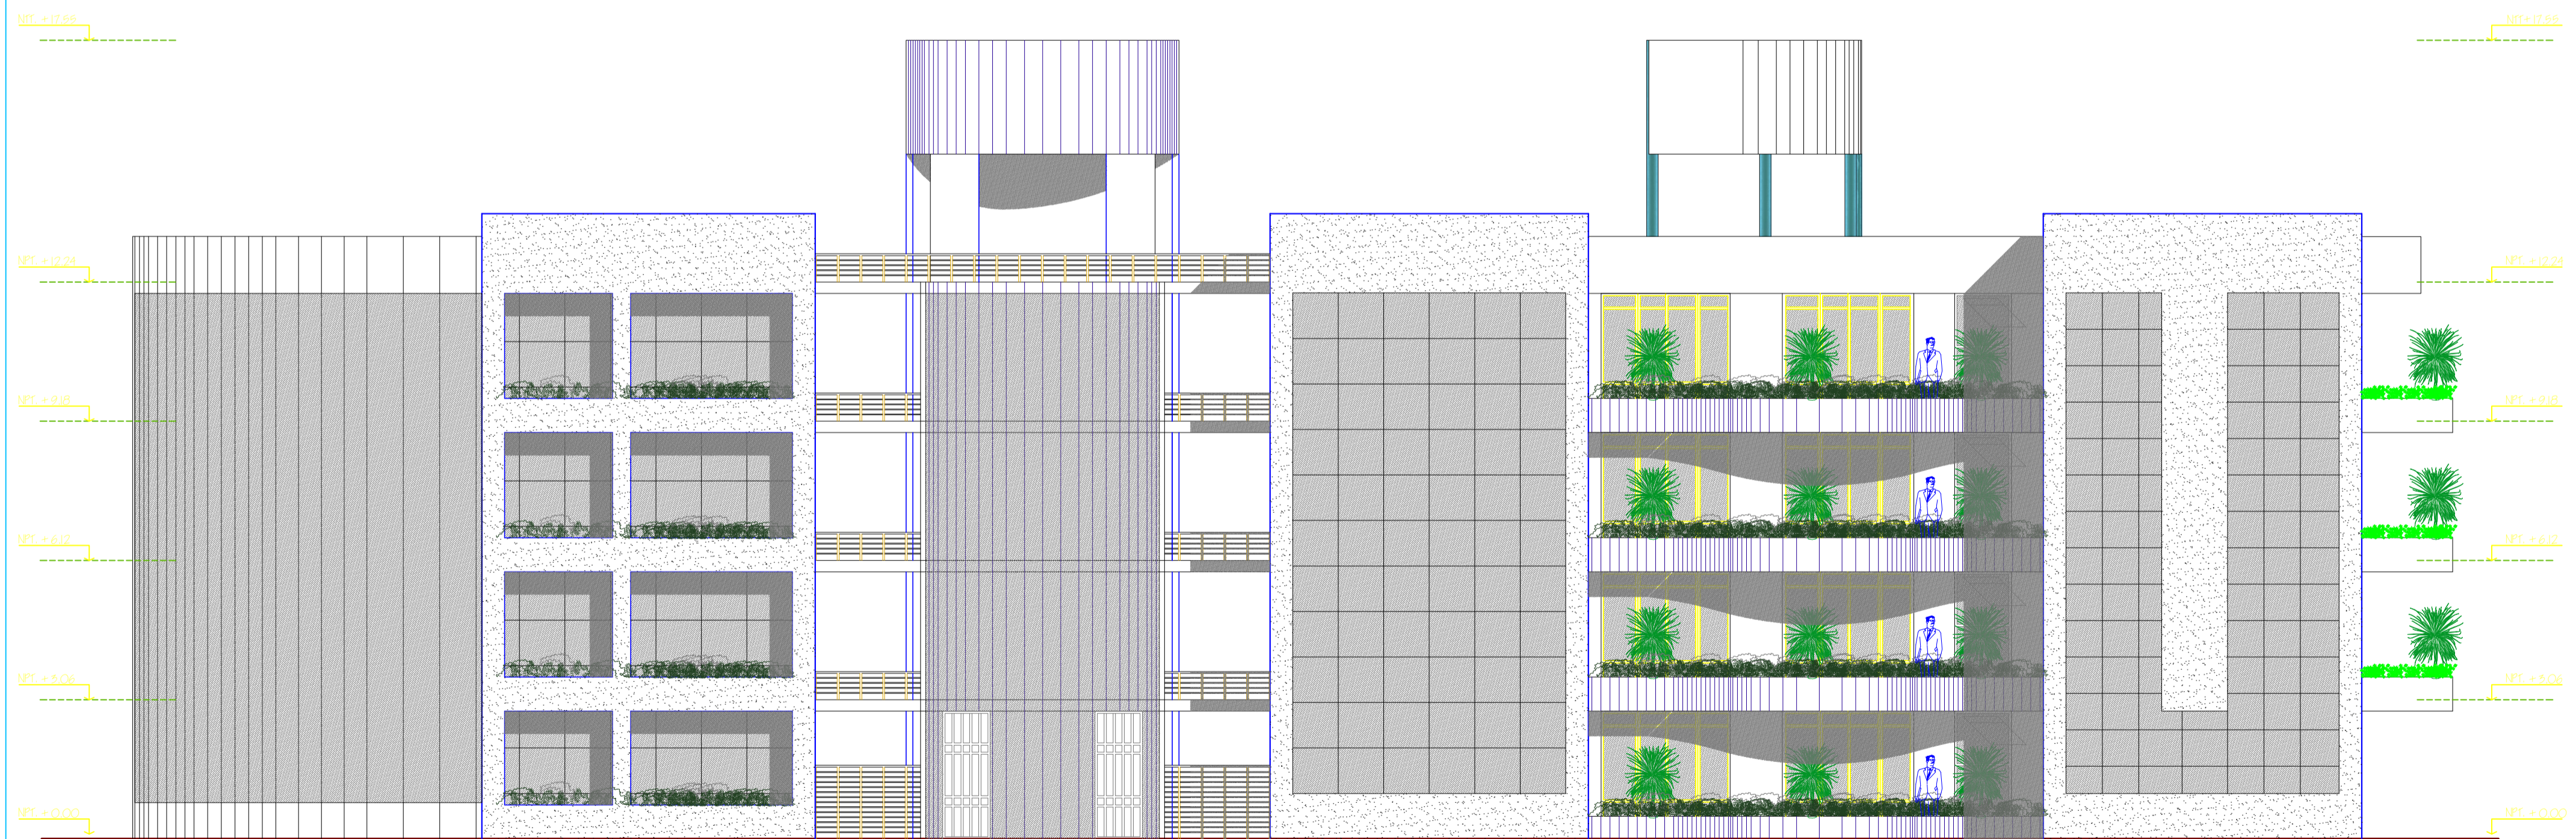

ELEVACION PRINCIPAL
ESC: 1/100

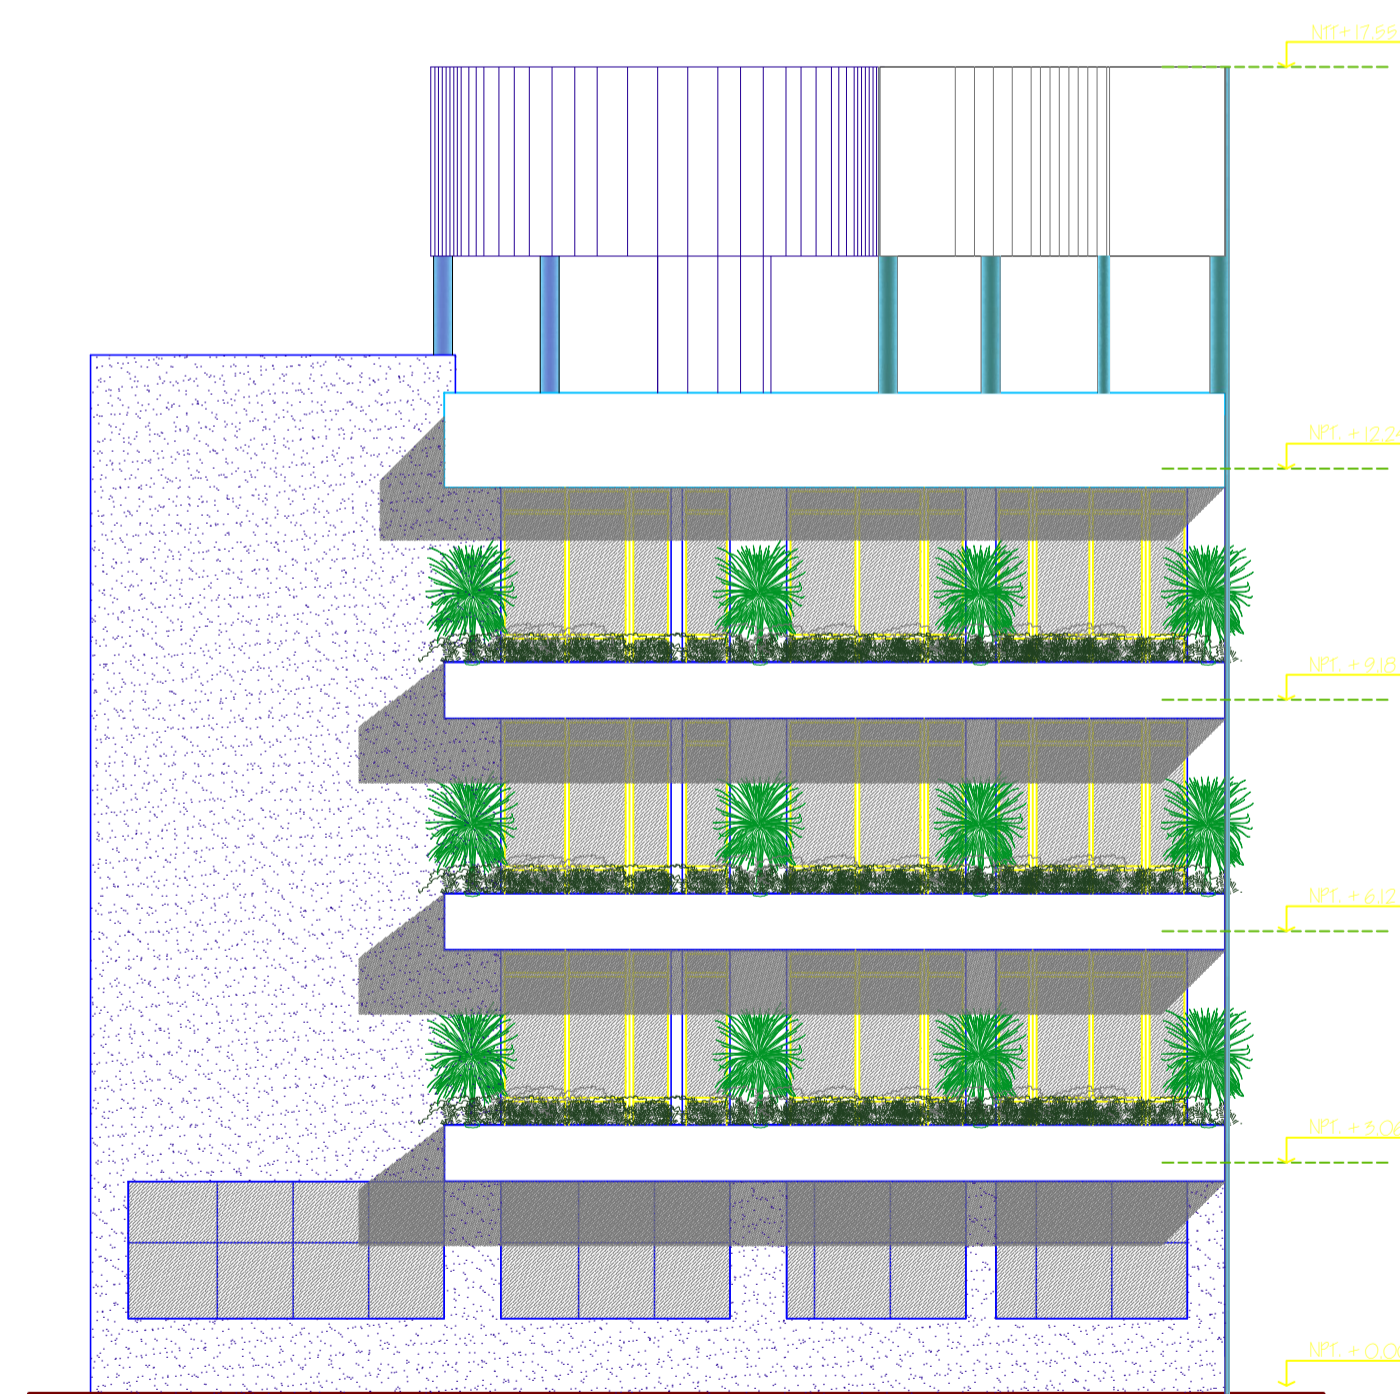

ELEVACION LATERAL DERECHA
ESC: 1/100


 PROYECTO:
 SISTEMATIZACION URBANA Y REVALORACION ESPACIAL TURISTICA
 SOSTENIBLE, PARA LA EXPANSION DE LA CIUDAD DE ILO
 TITULO:
 PLANO DE ELEVACIONES Y SECCIONES
 BLOQUE "B" DE CUATRO NIVELES
 TESISISTA:
 Bach. EN ARQUITECTURA: Jose Luis UCHARICO TITO
 ESCALA: 1/100
 FECHA:
 JUNIO 2016