



MAPA DE UBICACION PROVINCIAL

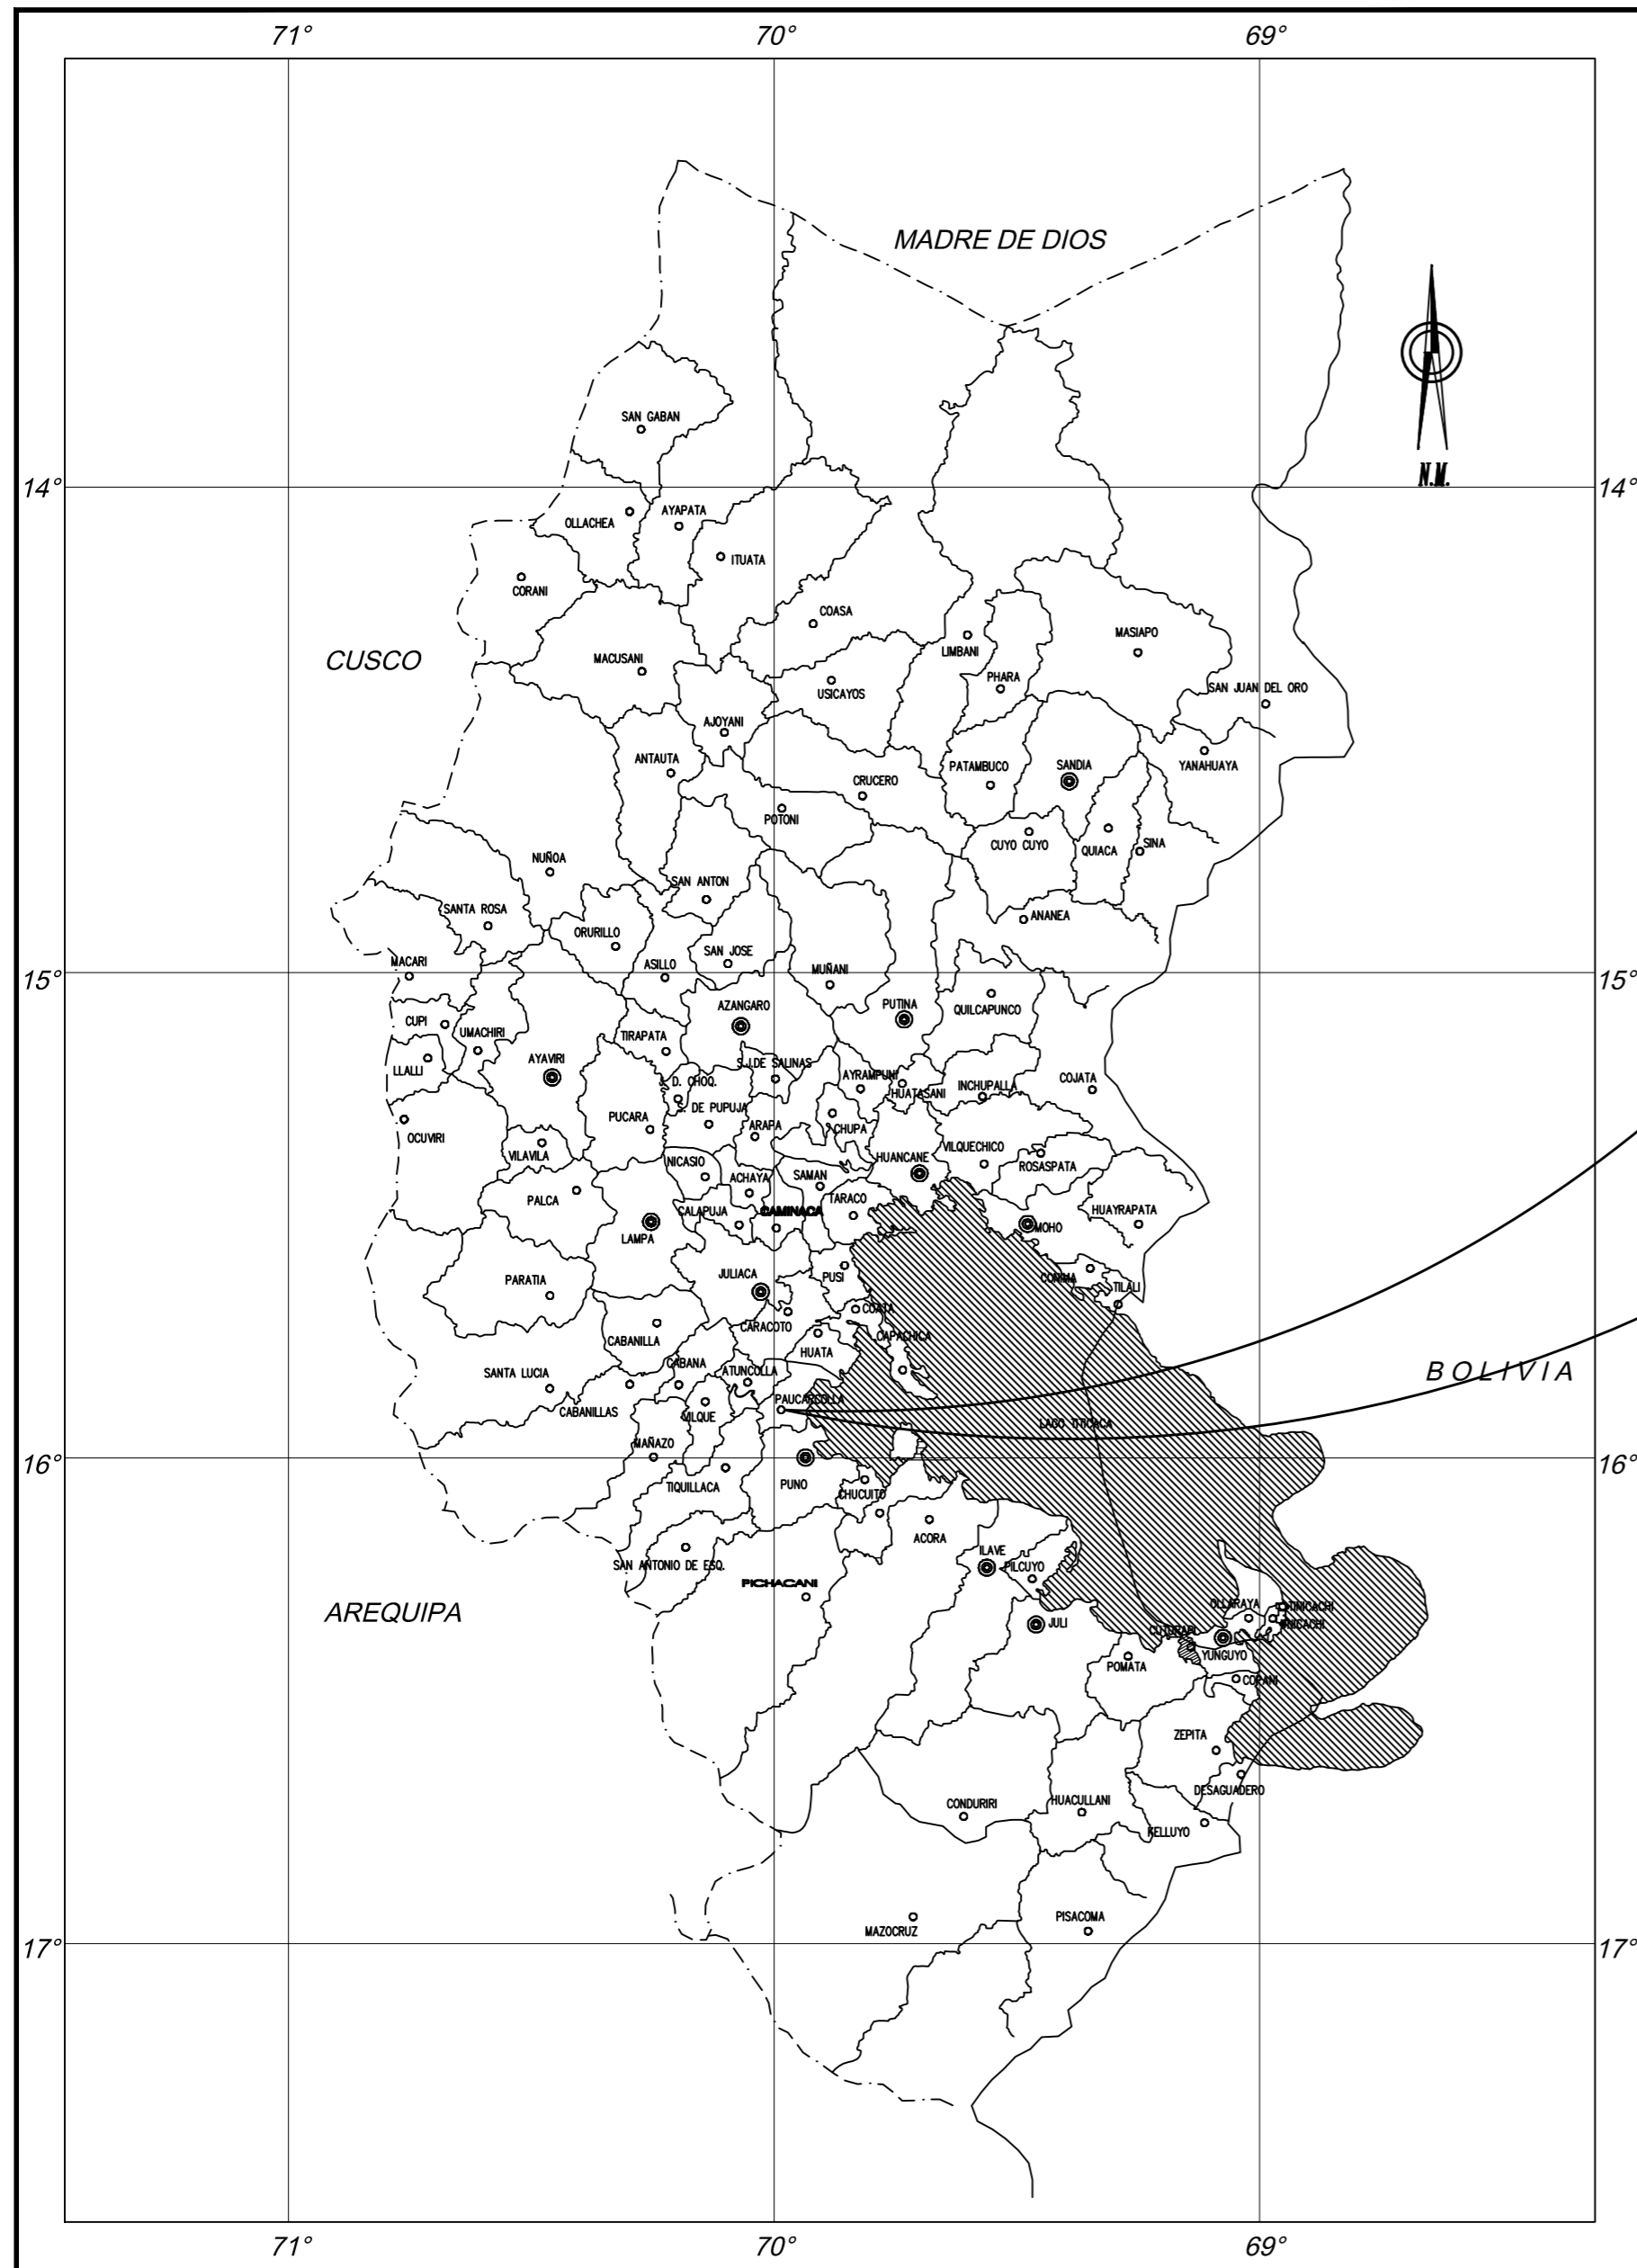

CROQUIS DE UBICACION

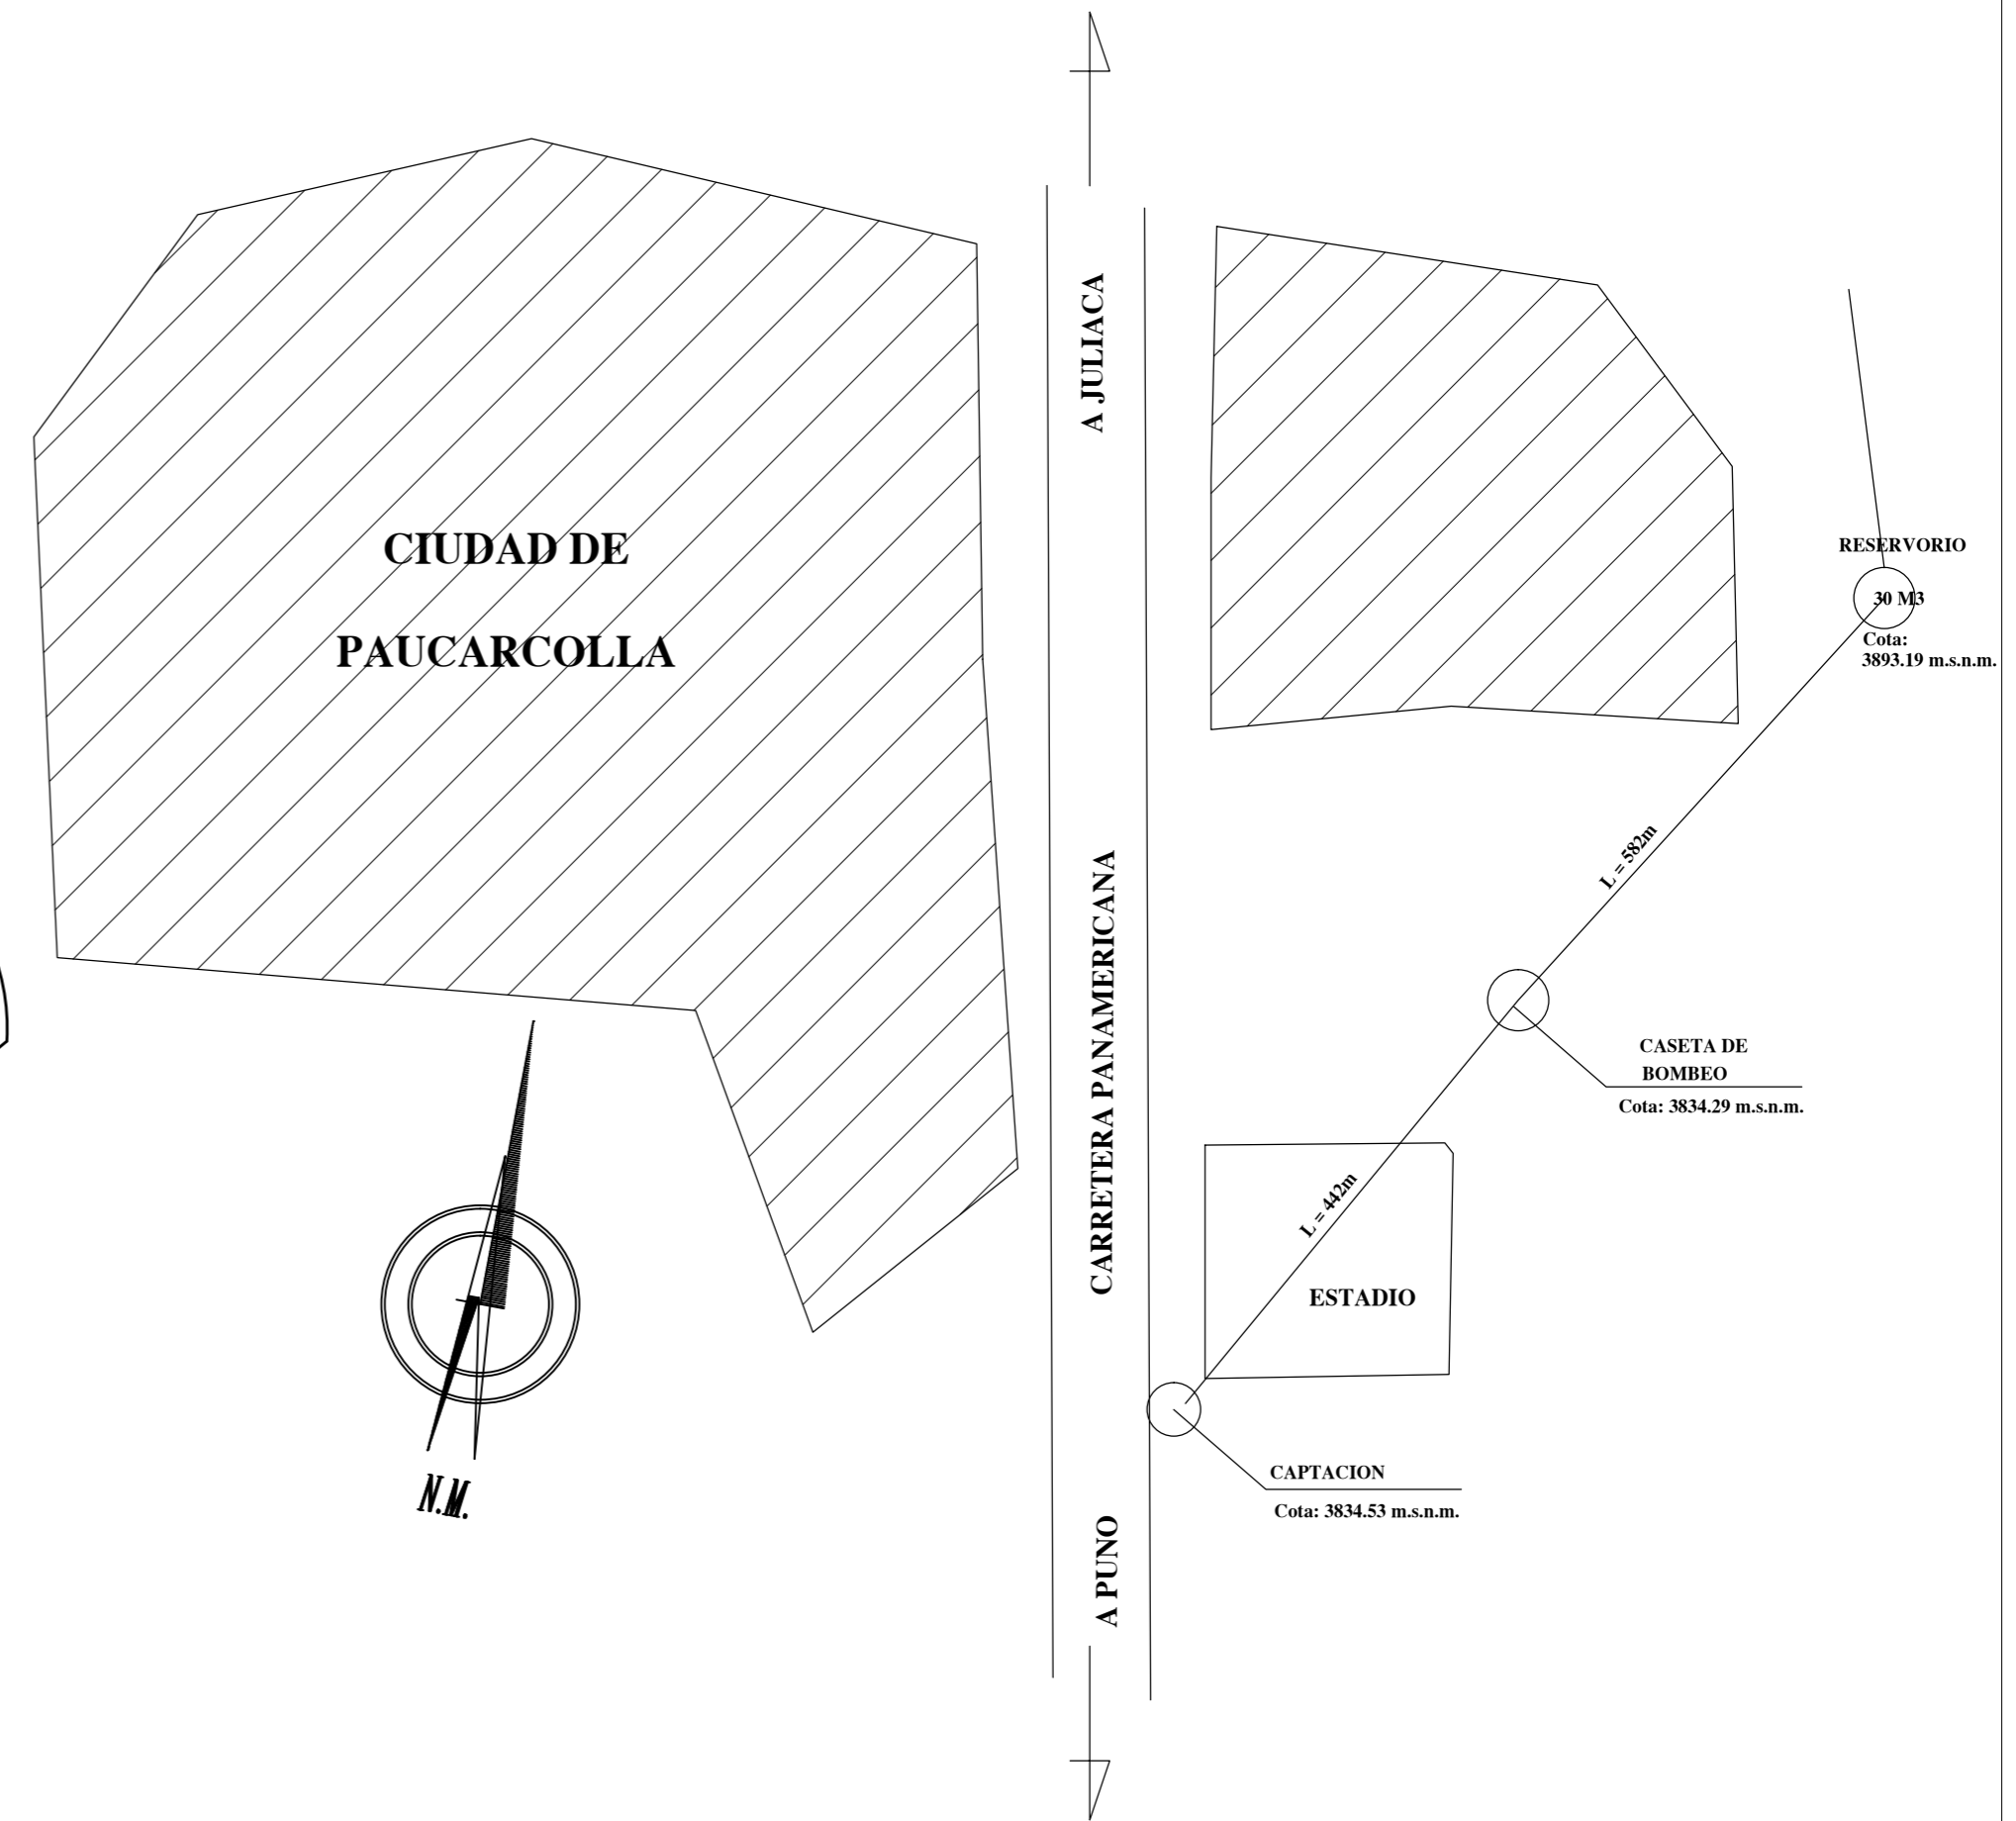

UNIVERSIDAD NACIONAL DEL ALTIPLANO ESCUELA PROFESIONAL DE INGENIERIA AGRICOLA		
UBICACION : DISTRITO : PROVINCIA : DEPARTAMENTO :	Proyecto : EVALUACION TECNICA EN DISEÑO DE BOMBAS PARA SISTEMA DE AGUA POTABLE EN EL DISTRITO DE PAUCARCOLLA - PUNO	Lamina N° U-01
Paucarcolla Puno Puno	Plano : UBICACION	
DIRECTOR: Edilberto VELARDE COAQUIRA	Tesisista: Juan Carlos Losa Tito	Fecha : DIC. 2016
Revisado :	Aprobado :	Escala : Indicada