



PLANTA
ESC 1/1000

CUADRO DE PERMEABILIDAD		
UNIDAD (cm/sig) ²	SIMBOLOGIA	DESCRIPCION
10^{-5}		IMPERMEABILIDAD
10^{-4}		SEMIPERMEABILIDAD
10^{-3}		PERMEABLE
10^{-2}		MUY PERMEABILIDAD
10^{-1}		ALTA PERMEABILIDAD

LEYENDA	
	CURVAS NIVEL
	ESTRUCTURAS
	EJE TUNEL EXISTENTE
	EMBALSE PROYECTADO

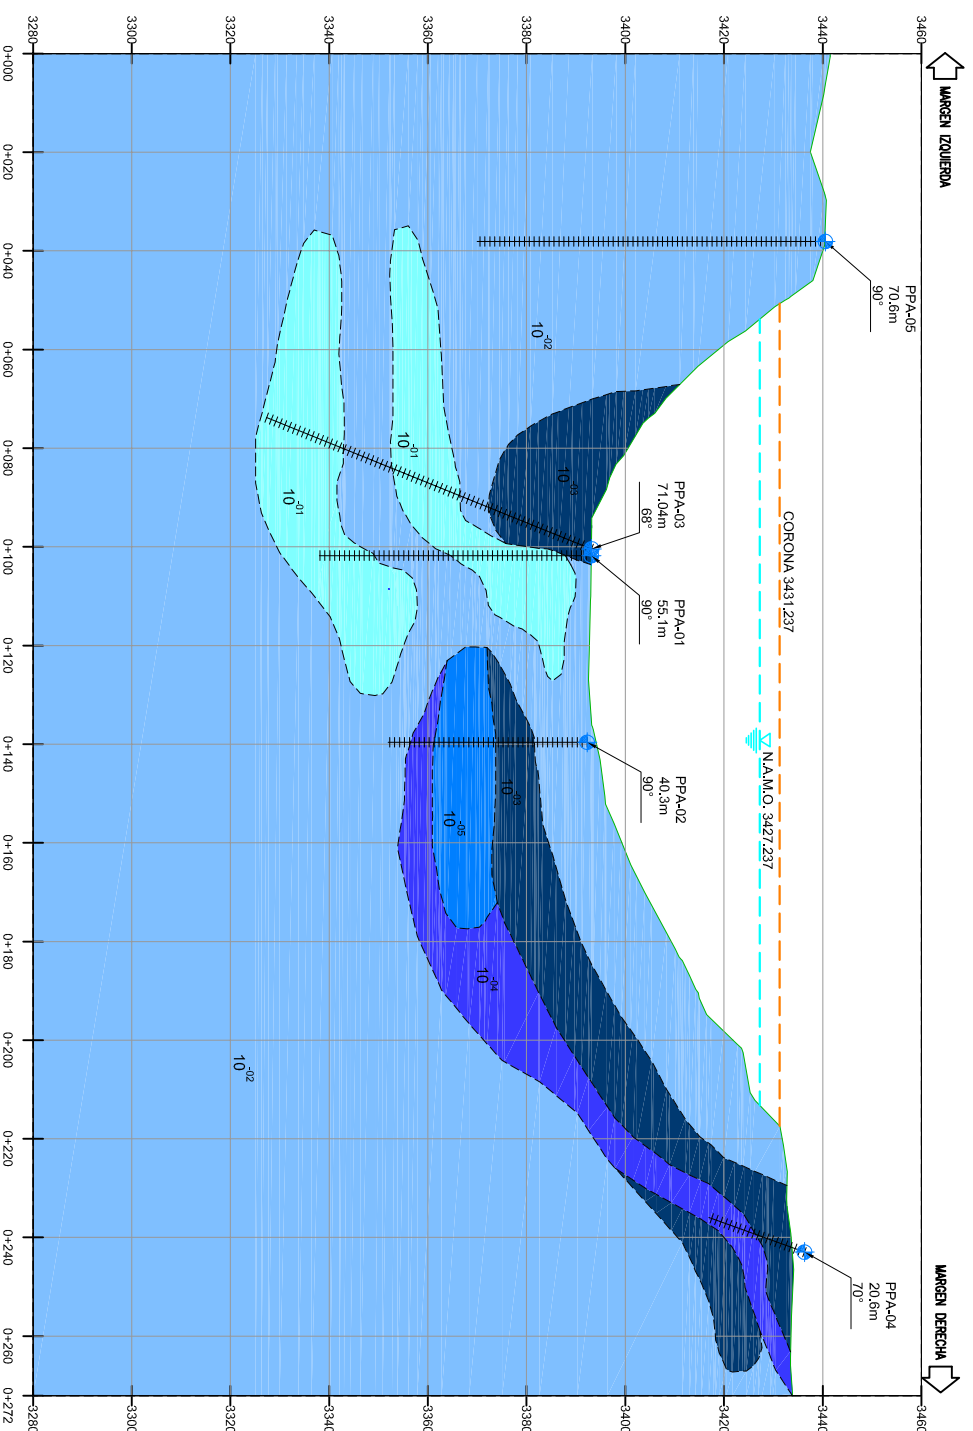

PERFIL LONGITUDINAL
ESC 1/750

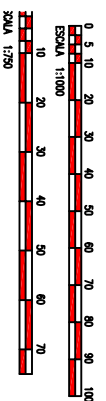

BACH. PELE APAZA YUCRA		UBICACION		PROYECTO N°:	ESCALA:	PLANO N°:
INGENIEROS	FRMA	REGIONES: AYACUCHO - AREQUIPA	INDICADA			
DIECTOR DE TESIS	ING. LUIS ORTIZ GALLEGOS	PROVINCIAS:	CARAVELI	UNIVERSIDAD NACIONAL DEL ALTIPLANO FACULTAD DE INGENIERIA GEOLOGICA E INGENIERIA METALURGICA ESCUELA PROFESIONAL DE INGENIERIA GEOLOGICA	PLANO N°:	GEOLOGIA
ASOSOR DE TESIS	ING. ANDRES QUIBERA CH.	DISTRITOS:	YAUCA CHAVIÑA CORACORA CHUMPI			
DIJLUADO	BACH. P.A.Y.					
SUPERISION						
		FECHA	DIC. 2015			