


CABALLERIZA SECCION "E"



CABALLERIZA ELEVACION "D"

CORTE Y ELEVACION DEL MODULO DE CABALLERIZAS (Nivel -12.00)

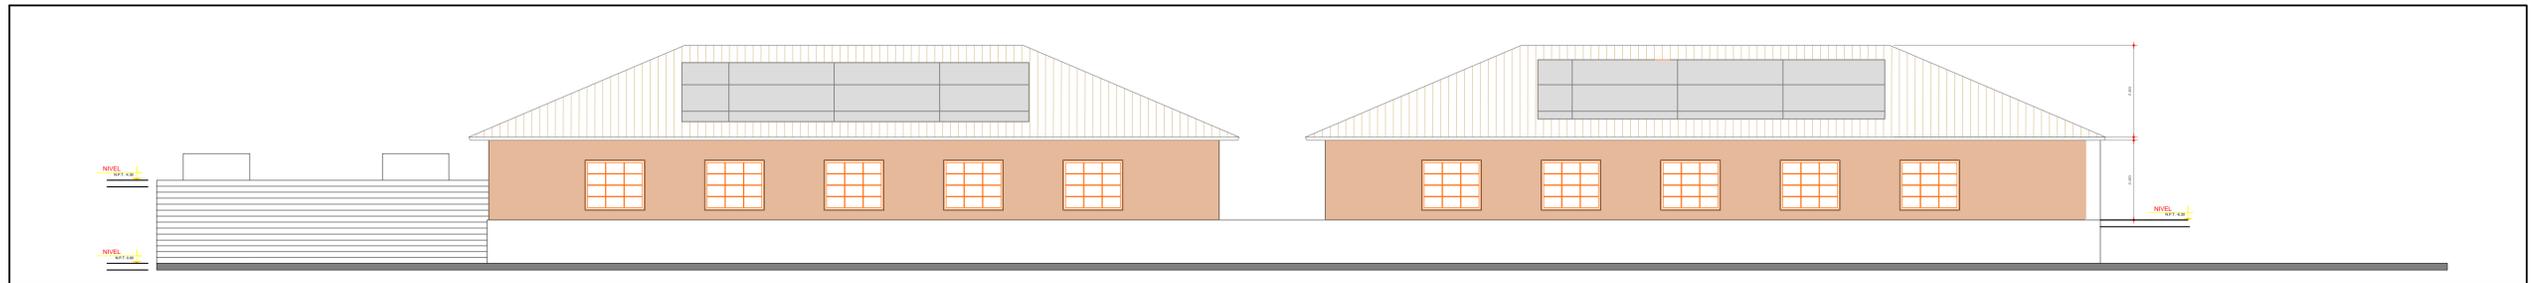

UNIVERSIDAD NACIONAL DEL ALTIPLANO
 ESCUELA PROFESIONAL DE ARQUITECTURA Y URBANISMO
 PROYECTO DE TESIS
"REFUGIO ECOTURISTICO EN FUNDO CHINCHEROS PUNO, COMO APROXIMACION A LA ARQUITECTURA BIOCLIMATICA SUSTENTABLE"

PROFESORADO DEL BACH. ARQ. YEMERA MILAGROS VALENCIA VEIGA

DIRECTOR ARQ. SONIA RENE MOLINA SALAS

LUBICACION:
 REGION : PUNO
 PROVINCIA : PUNO
 DISTRITO : PUNO
 LUGAR : FUNDO CHINCHEROS

FECHA: JULIO 2016 ESCALA: 1:100

PLANO:
CORTE Y ELEVACION DEL MODULO DE CABALLERIZAS (Nivel -12.00)

A10