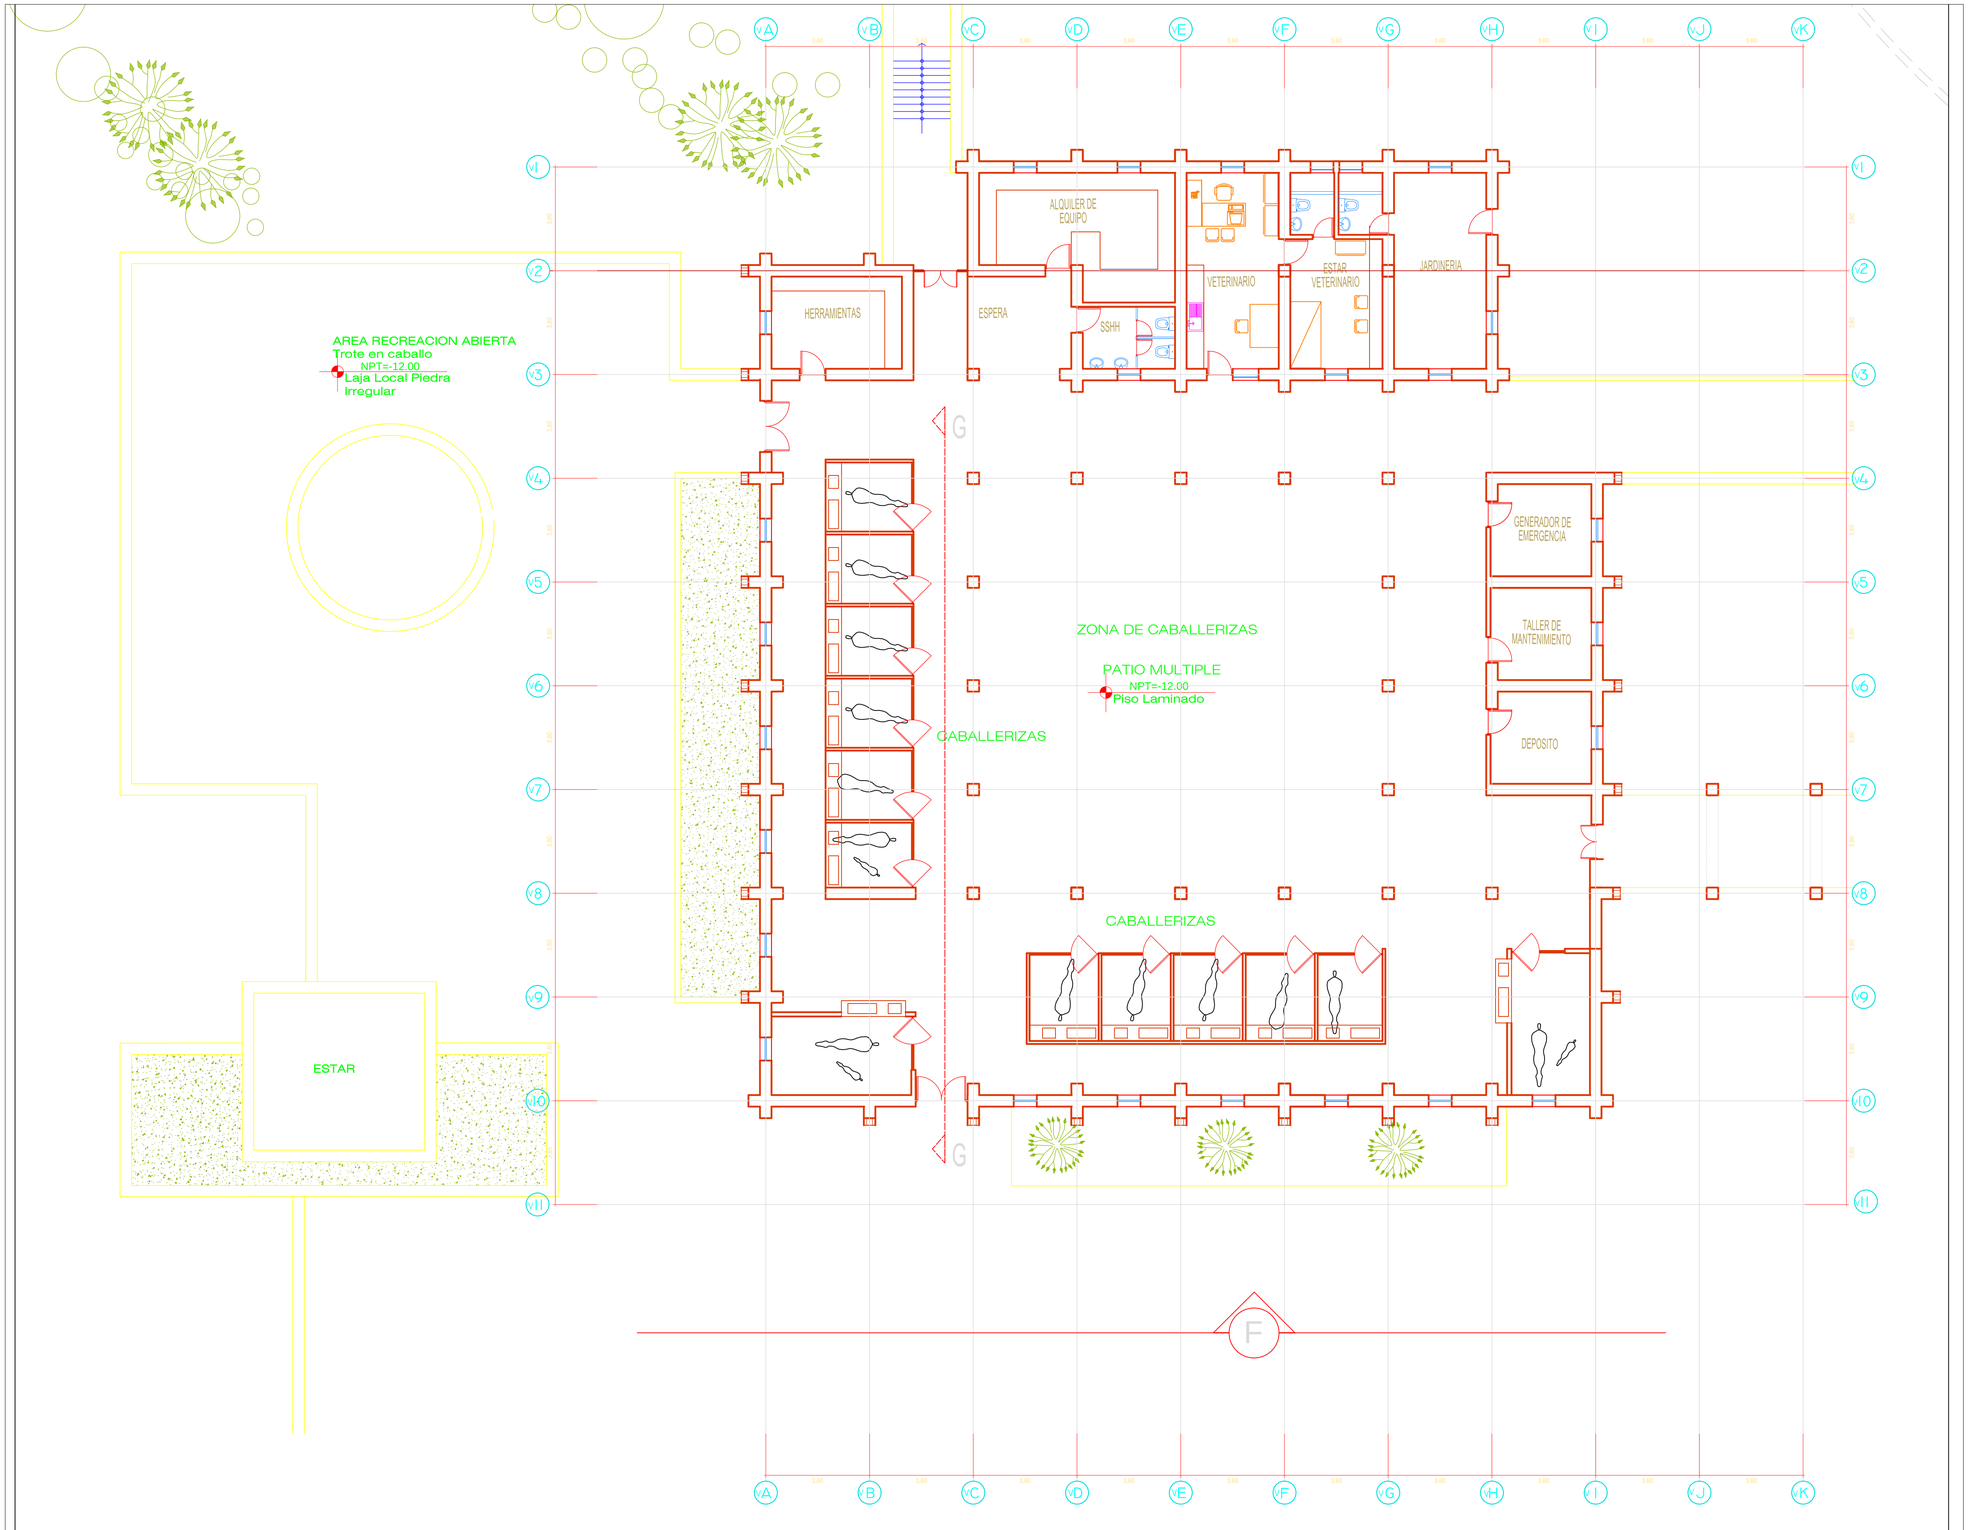

PLANTA MODULO DE CABALLERIZAS (Nivel -12.00)

UNIVERSIDAD NACIONAL DEL ALTIPLANO

ESCUELA PROFESIONAL DE ARQUITECTURA Y URBANISMO

PROYECTO DE TESIS

"REFUGIO ECOTURISTICO EN FUNDO CHINCHEROS PUNO, COMO APROXIMACION A LA ARQUITECTURA BIOCLIMATIC SUSTENTABLE"

PRESENTADO POR:

BACH. ARQ.
YEMIRA MILAGROS VALENCIA VILCA

DIRECTOR :

ARQ. SONIA RENE MOLINA SALAS

UBICACION:

REGION : PUNO
PROVINCIA : PUNO
DISTRITO : PUNO
LUGAR : FUNDO CHINCHEROS

FECHA: JULIO 2016

ESCALA: 1:100

PLANO:

PLANTA MODULO DE CABALLERIZAS (Nivel - 12.00)

A13