



VISTA EN PLANTA PROYECTO GALERIA 200 W - NV 4995 - SANTA ANA

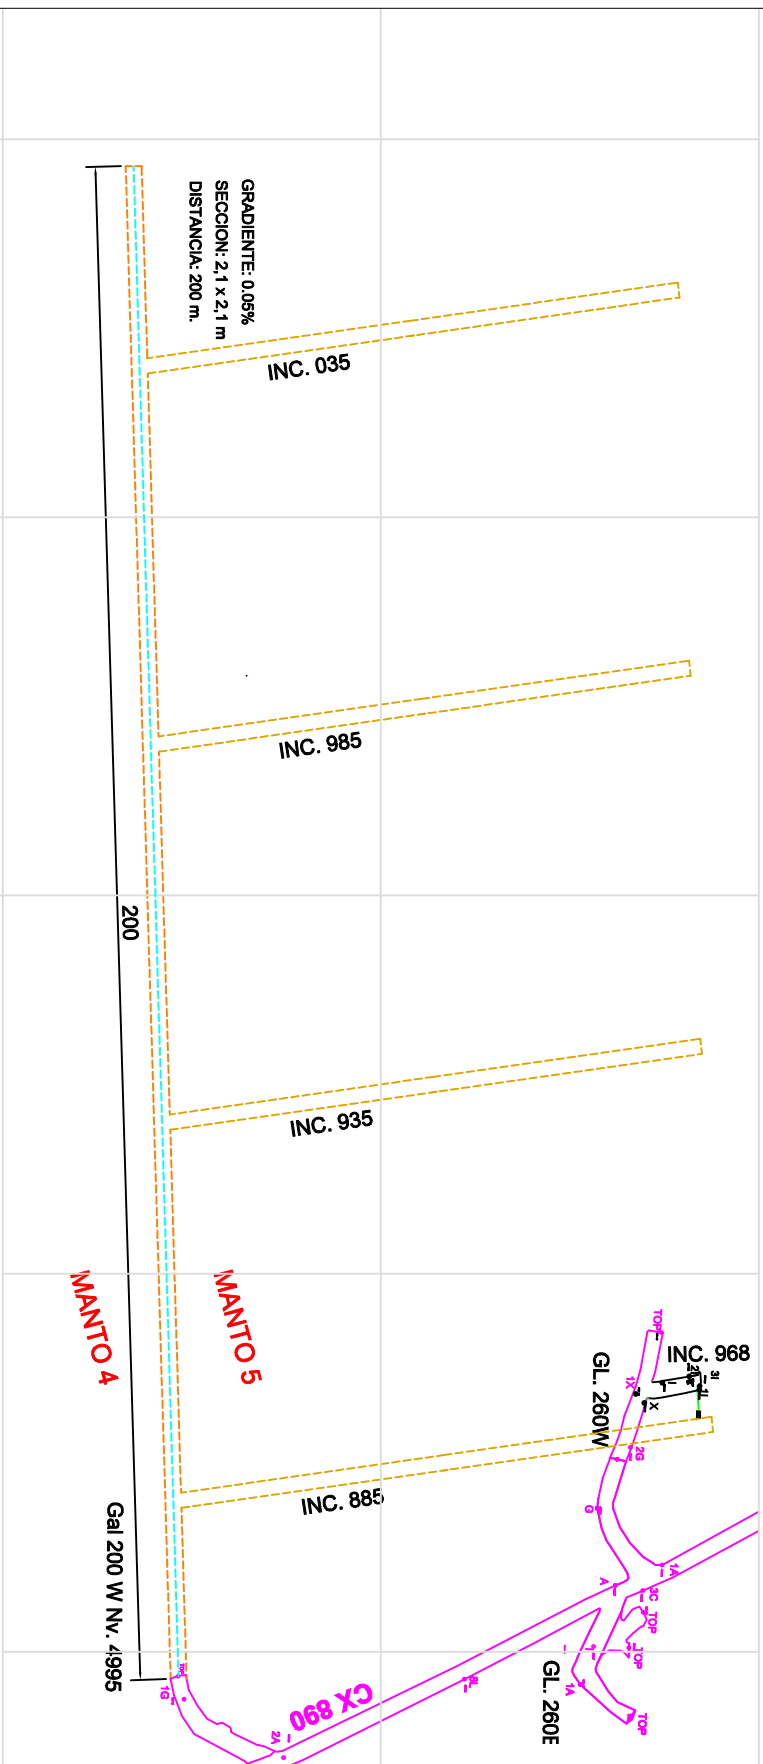

E-452850
E-452900
E-452950

 <p>UNIVERSIDAD NACIONAL DEL ALTIPLANO - PUNO FACULTAD DE INGENIERIA DE MINAS</p>	
<p>DISEÑO DEL PROYECTO GALERIA 200 W</p>	
<p>FECHA: MAYO - 2014</p>	<p>ELABORADO POR: QM/ASA</p>
<p>ESCALA: 1/1000</p>	<p>LUGAR: RINCONADA Y ANANEA - SAN ANTONIO DE PUTINA - PUNO PERU</p>
<p>PLANO: 01</p>	