


VISTA DE PLANTA DEL DISEÑO
DE POZO SEPTICO

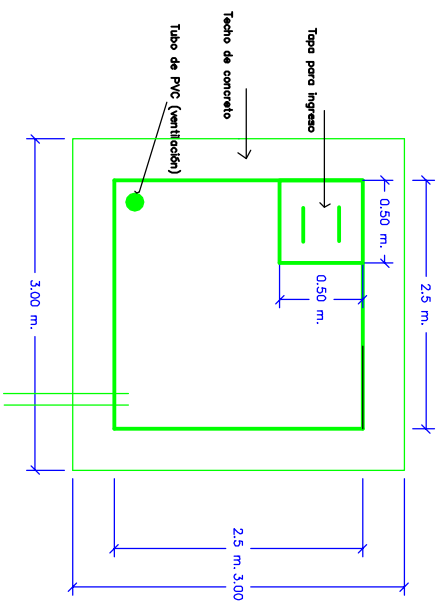

VISTA DE PLANTA DEL DISEÑO
DE POZO SEPTICO PROGRAMADO

DIRECCION REGIONAL DE ENERGIA Y MINAS DE PUNO	
INSTITUCION	MINERA MOLINETA ROYERS E.I.R.L.
PROYECTO	PLANTA DE LINDIVACION ORAPULLO
DISEÑO DE POZO SEPTICO	
UBICACION	ESCALA 1:25
Diseñador : Arq. S. Araya	FECHA: ABRIL 2013
Proy. : Sr. Antonio de Pudin	
Region : Puno	
DISEÑO : Z. Quipe A.	REVISADO: Ing. Zofio, Olaya, Ayupari C.I.R.: 88289

P-7