


Z. SERVICIOS PLANATA DE PROCESAMIENTO


ESC: 1/125

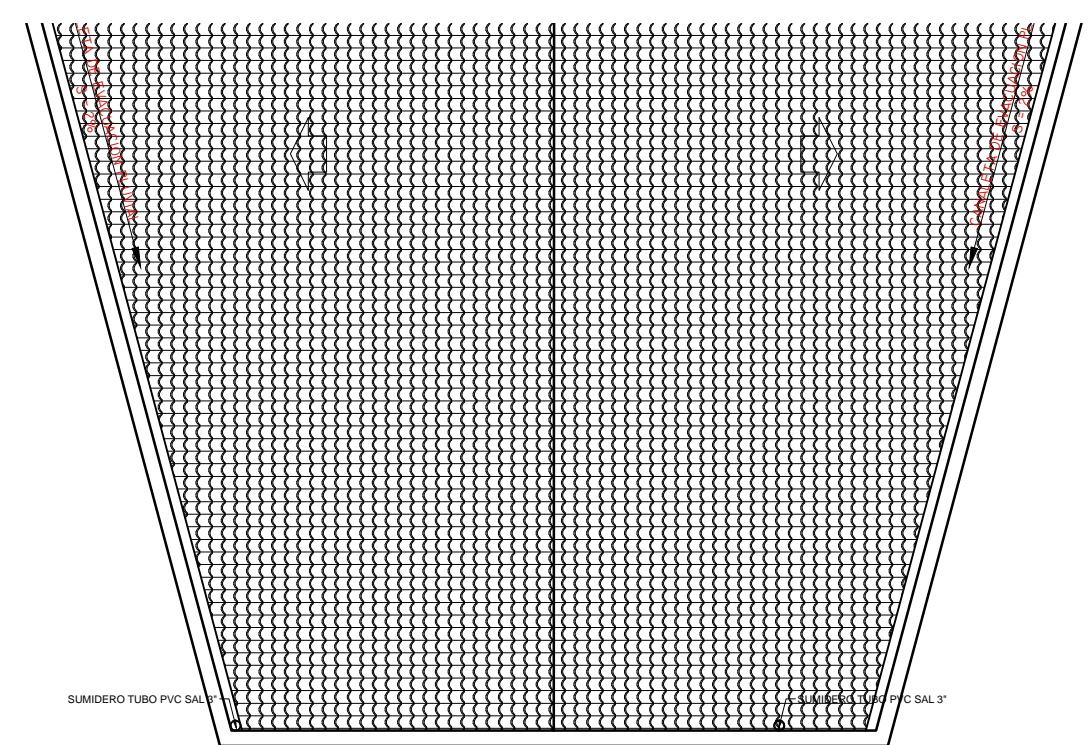

TECHOS ZONA DE SERVICIOS


ESC: 1/50

CUADRO DE VANOS						
CANTIDAD	ITEM	DIMENSIONES			MATERIALES	OBSERVACIONES
		ANCHO	ALTO	ALF		
PUERTA						
3	P-01	1,00	3,50	0,00	MADERA	
5	P-02	0,90	3,50	0,00	MADERA	
9	P-03	0,80	3,50	0,00	MADERA	
2	P-04	4,70	3,50	0,00	METALICA	PUERTA ENRROLLABLE
VENTANA						
2	V-01	2,00	1,50	1,20	ALUMINIO	
3	V-02	2,20	0,60	2,20	ALUMINIO	
5	V-03	1,04	0,60	2,20	ALUMINIO	
2	V-04	4,70	0,80	2,50	ALUMINIO	

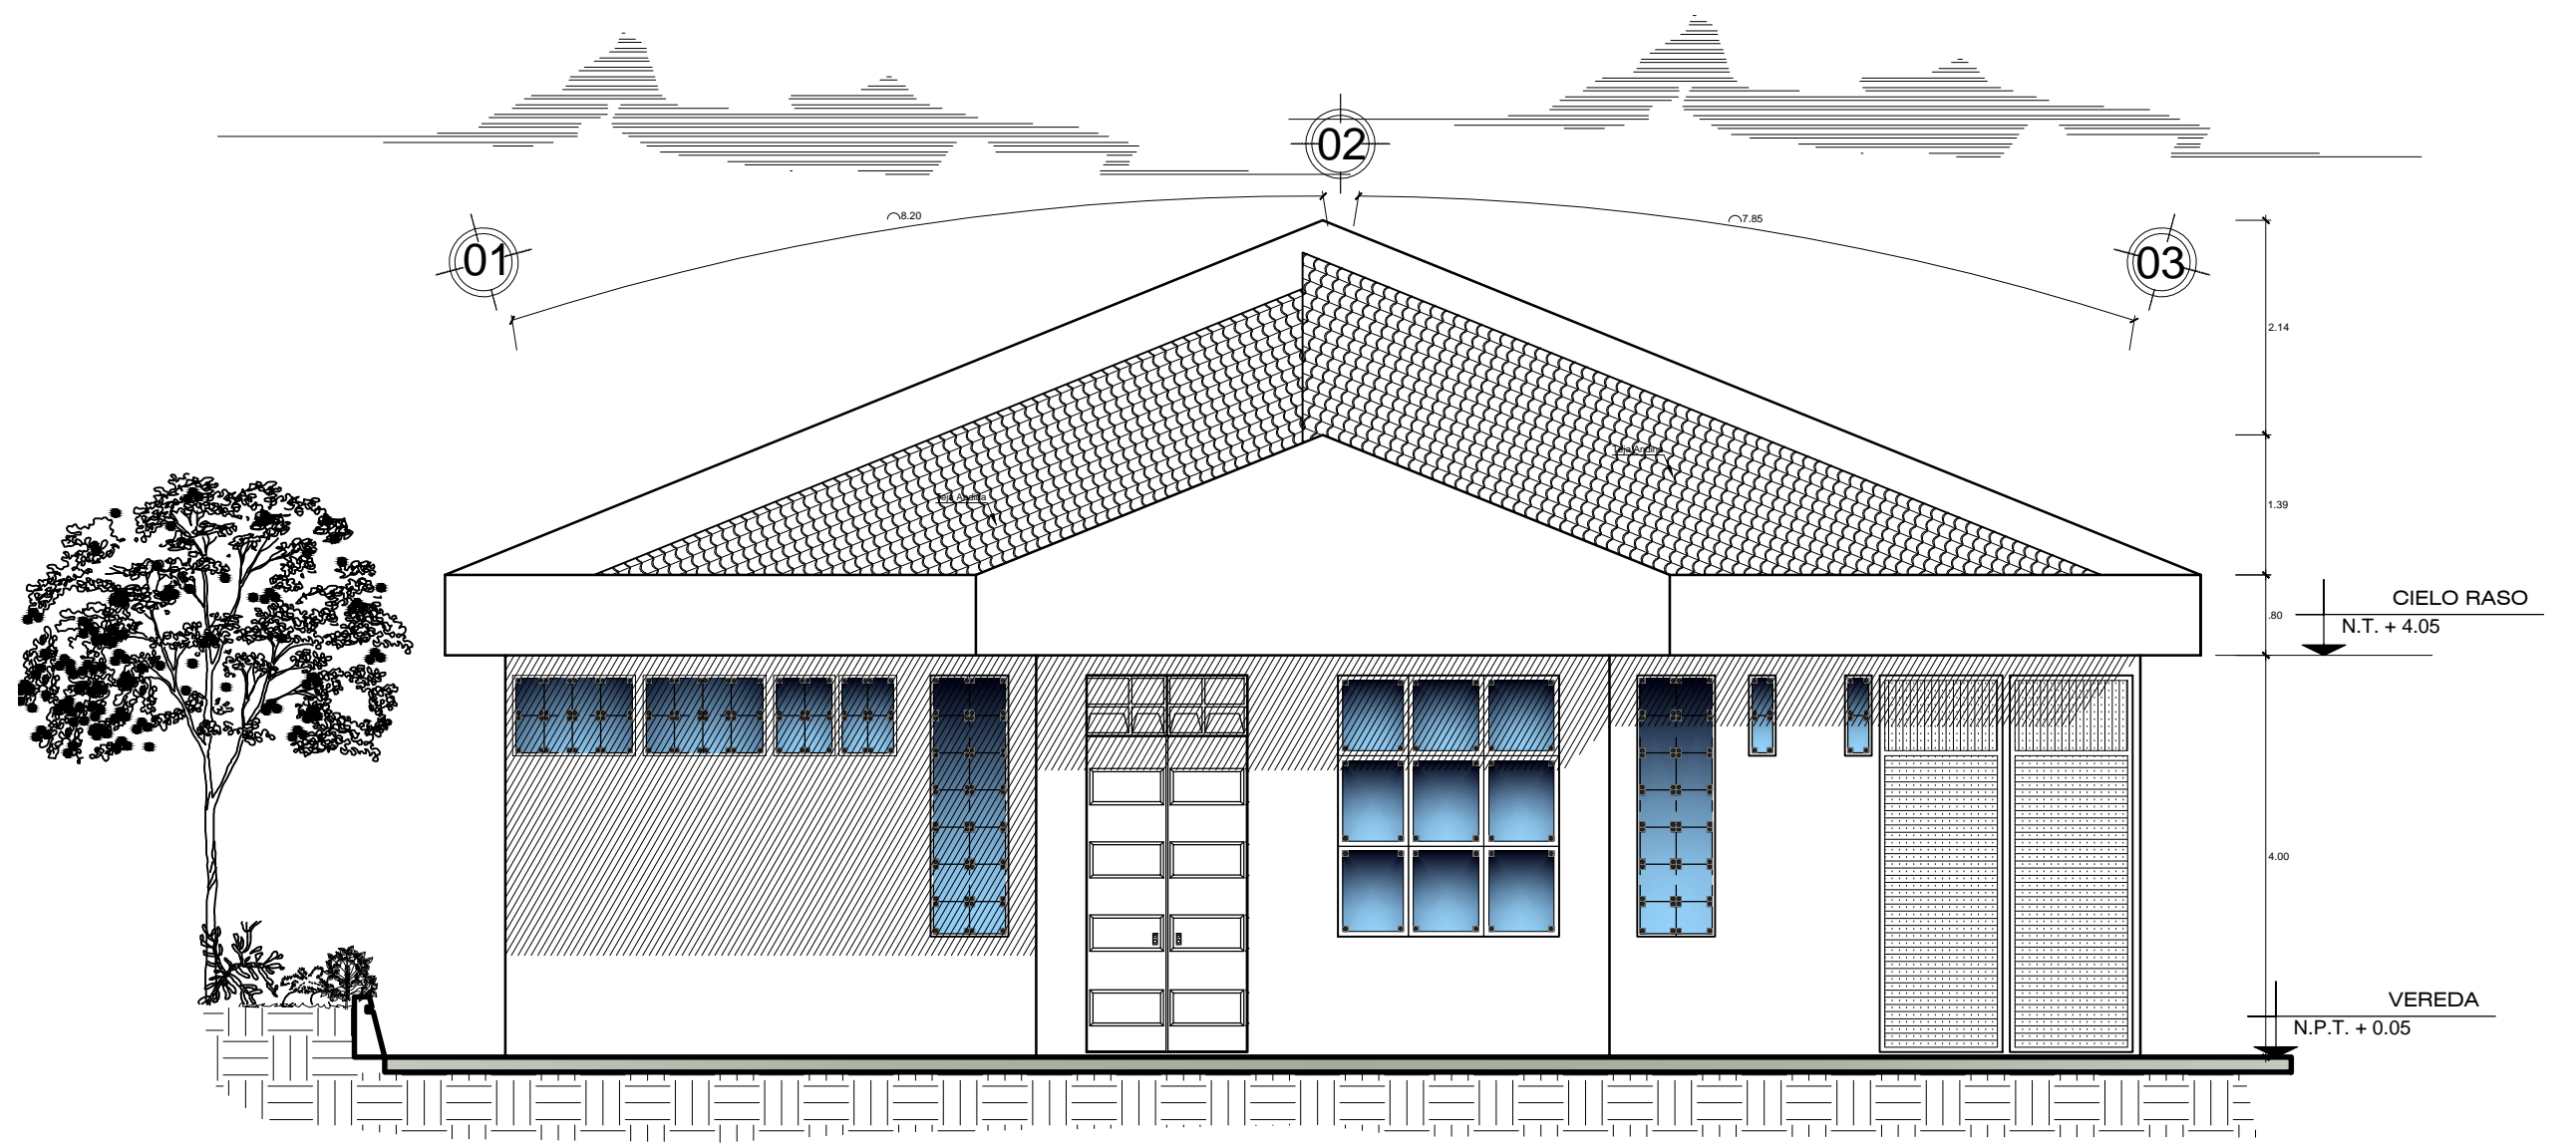

ELEVACION PRINCIPAL

ESC: 1/75

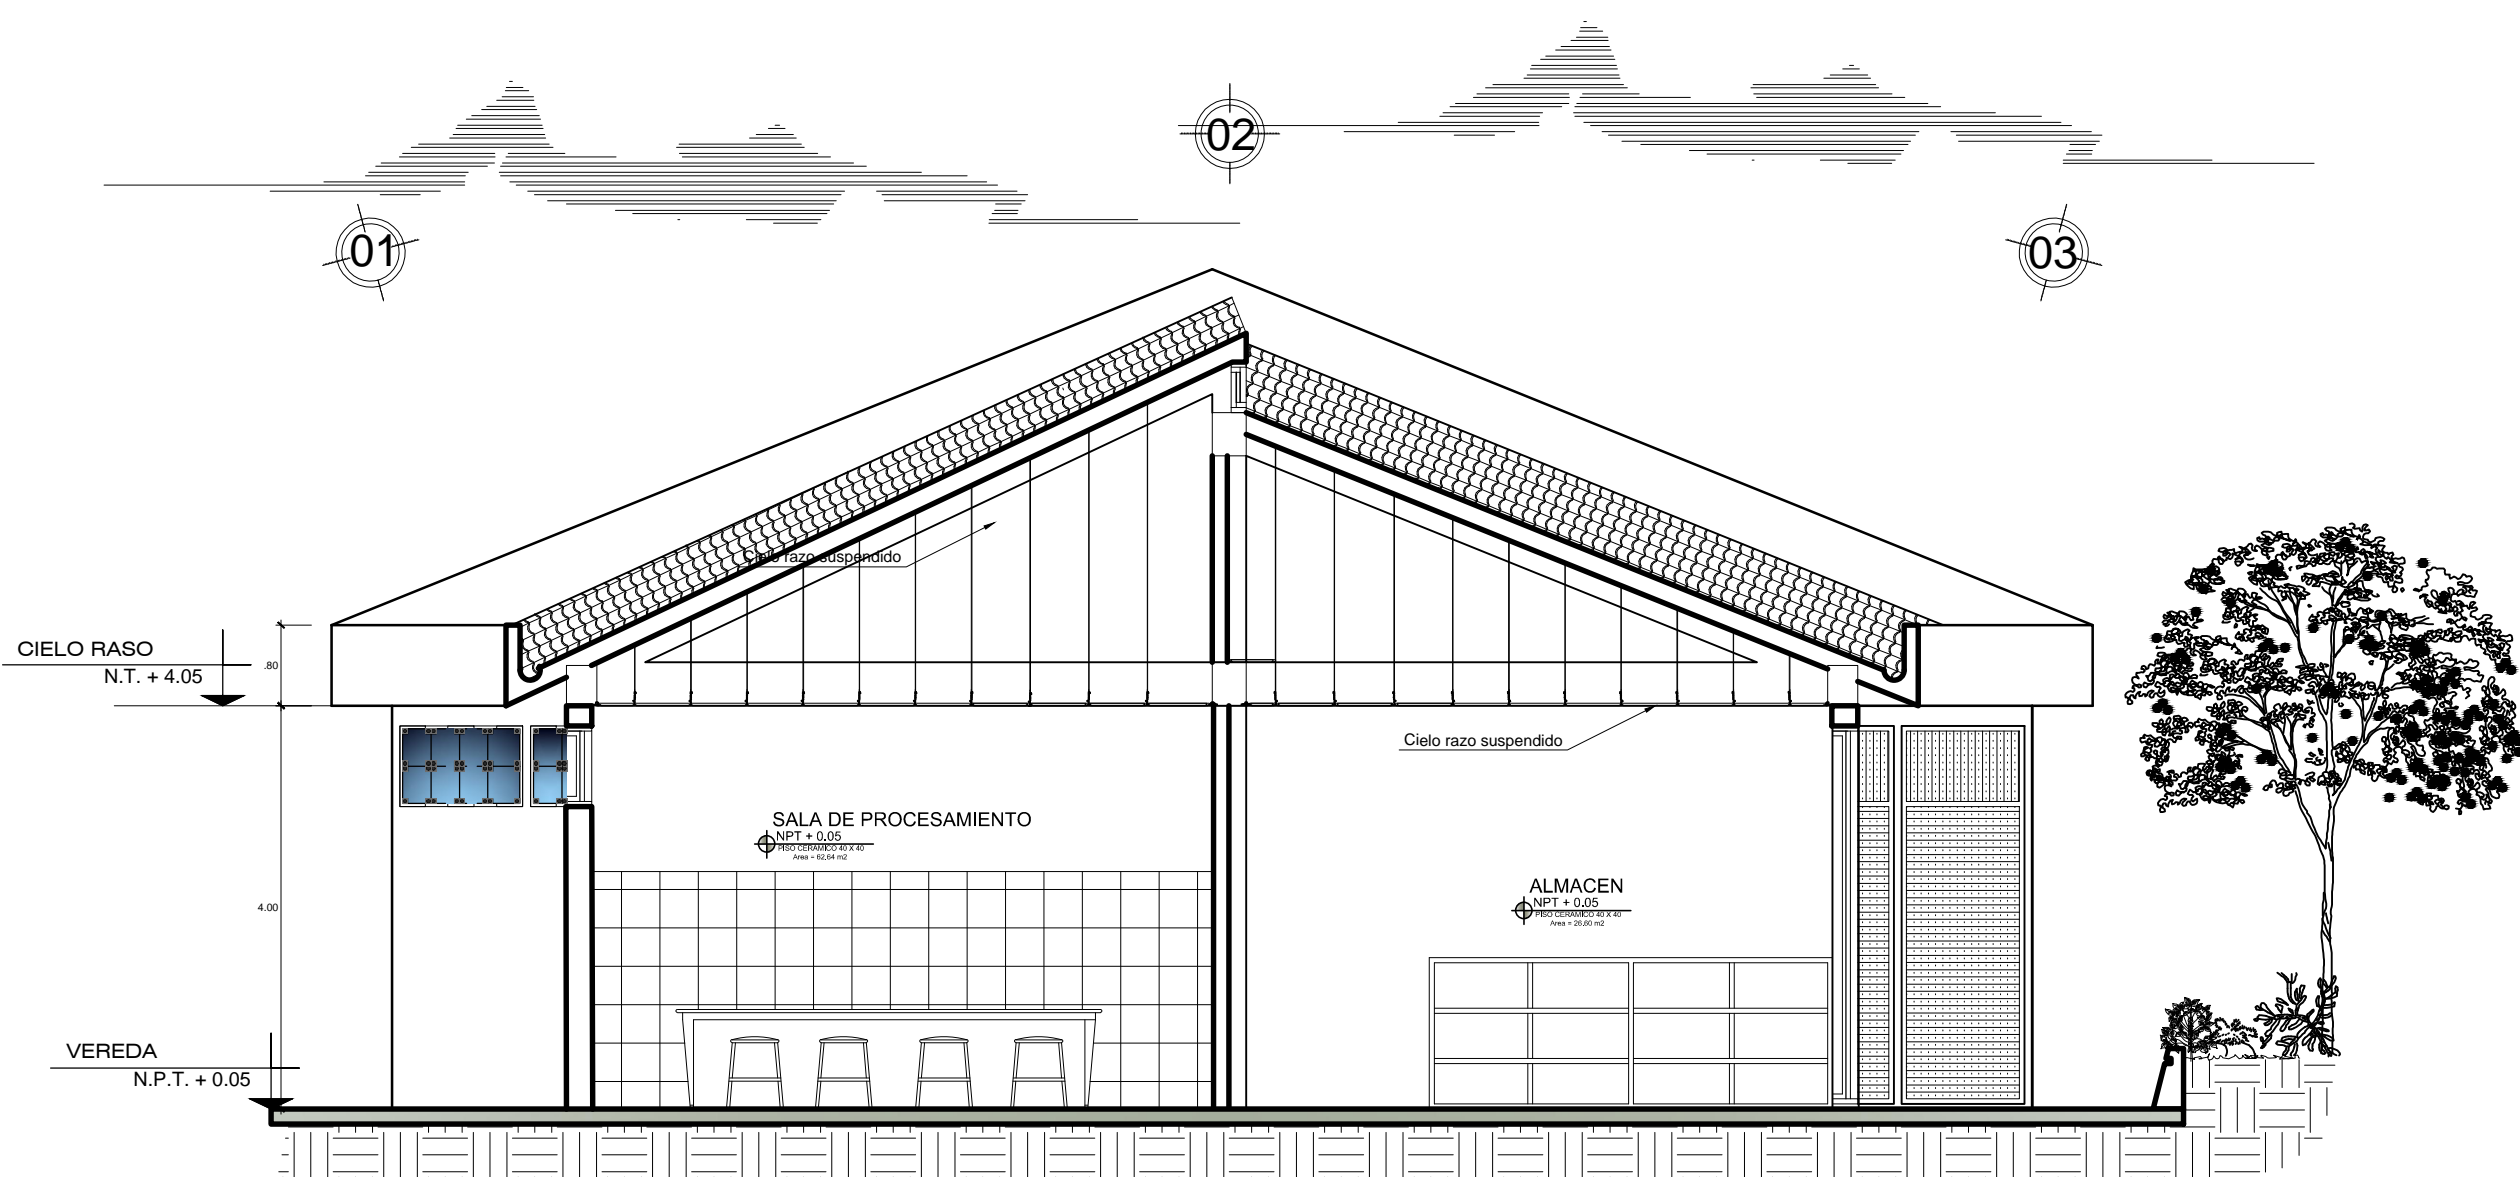

CORTE Y - Y'

ESC: 1/75