
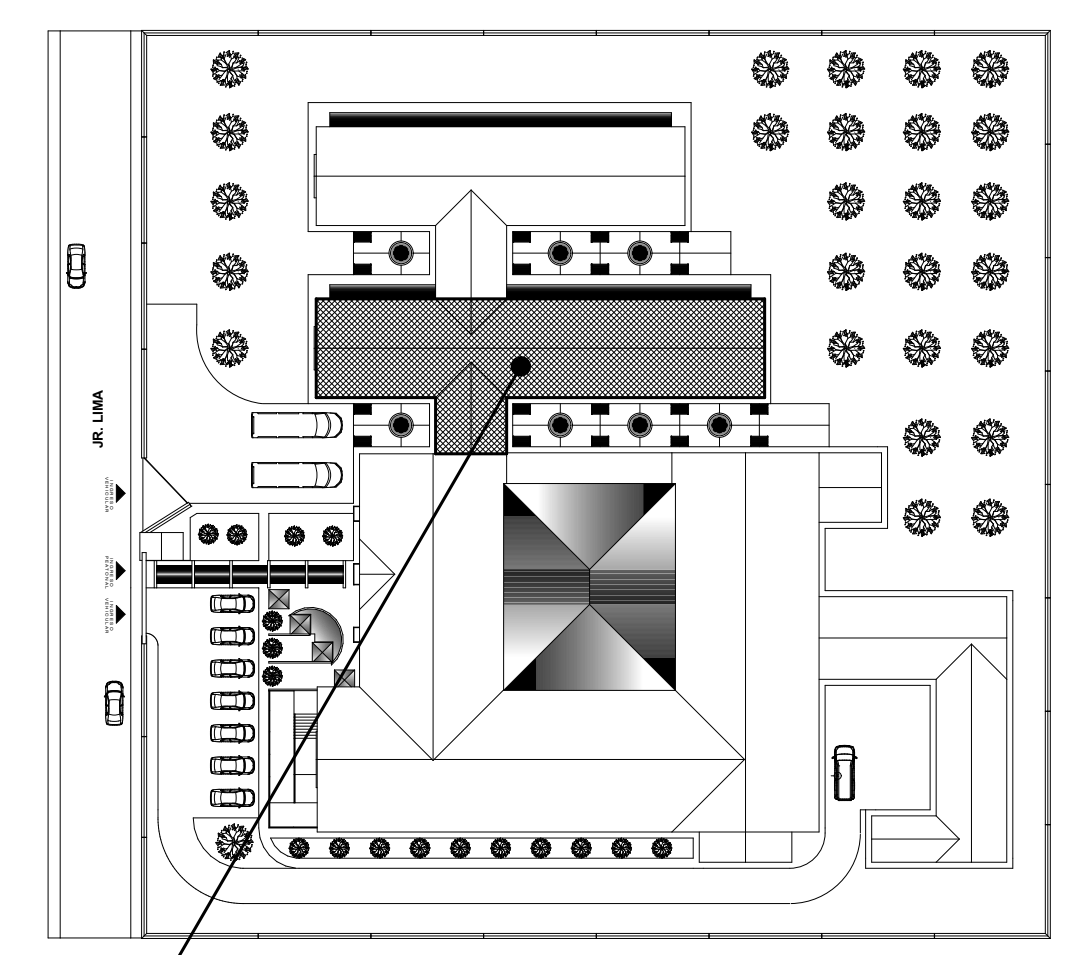


PLANTA DE DISTRIBUCION 1ER NIVEL BLOQUE II
 ESCALA 1:50

N.M.

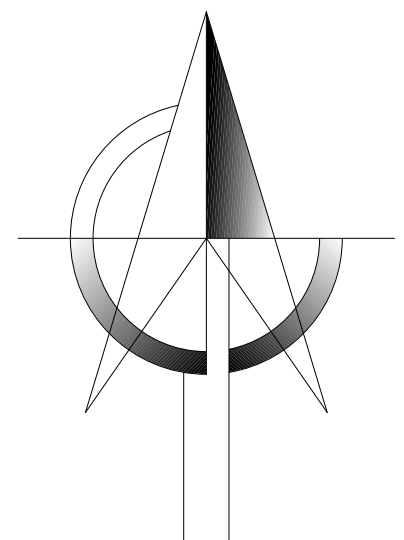

UBICACION DEL BLOQUE II EN EL CONJUNTO

CUADRO DE VENTANAS					
TIPO	CANTID.	ANCHO	ALTO	MATERIAL	OBSERV.
V01-H	04	1.20	1.50	Marco de Aluminio	vidrio de 6mm aislado
V02-H	07	2.80	0.90	Marco de Aluminio	vidrio de 6mm aislado
V03-H	05	1.20	1.50	Marco de Aluminio	vidrio de 6mm aislado
V04-H	02	3.70	0.50	Marco de Aluminio	vidrio de 6mm aislado
V05-H	02	4.00	0.50	Marco de Aluminio	vidrio de 6mm aislado
V06-H	01	14.50	4.20	Vidrio y Aluminio	Sistema Marco Corbal
V07-H	01	28.20	4.80	Vidrio y Aluminio	Sistema Marco Corbal
V08-H	01	1.20	1.20	Marco de Aluminio	vidrio de 6mm aislado
V09-H	01	1.60	2.20	Vidrio y Aluminio	Sistema Marco Corbal

CUADRO DE PUERTAS					
TIPO	CANTID.	ANCHO	ALTO	MATERIAL	OBSERV.
P01-H	10	1.00	2.20	Aluminio-vidrio	50 kgp
P02-H	06	1.00	2.20	Aluminio-vidrio	50 kgp
P03-H	10	0.80	2.20	Aluminio-vidrio	50 kgp

CUADRO DE VANOS BLOQUE II

UNIVERSIDAD NACIONAL DEL ALTIPLANO
 ESCUELA PROFESIONAL: ARQUITECTURA Y URBANISMO
 PROYECTO DE TESIS: "HOTEL TURISTICO EN LA CIUDAD DE LAMPA"
 PLANTA DE DISTRIBUCION BLOQUE II
 PRESENTADO POR: BACH. ARTHUR SALAZAR MAMANI
 ESCALA: INDICADA
 FECHA: 2016