
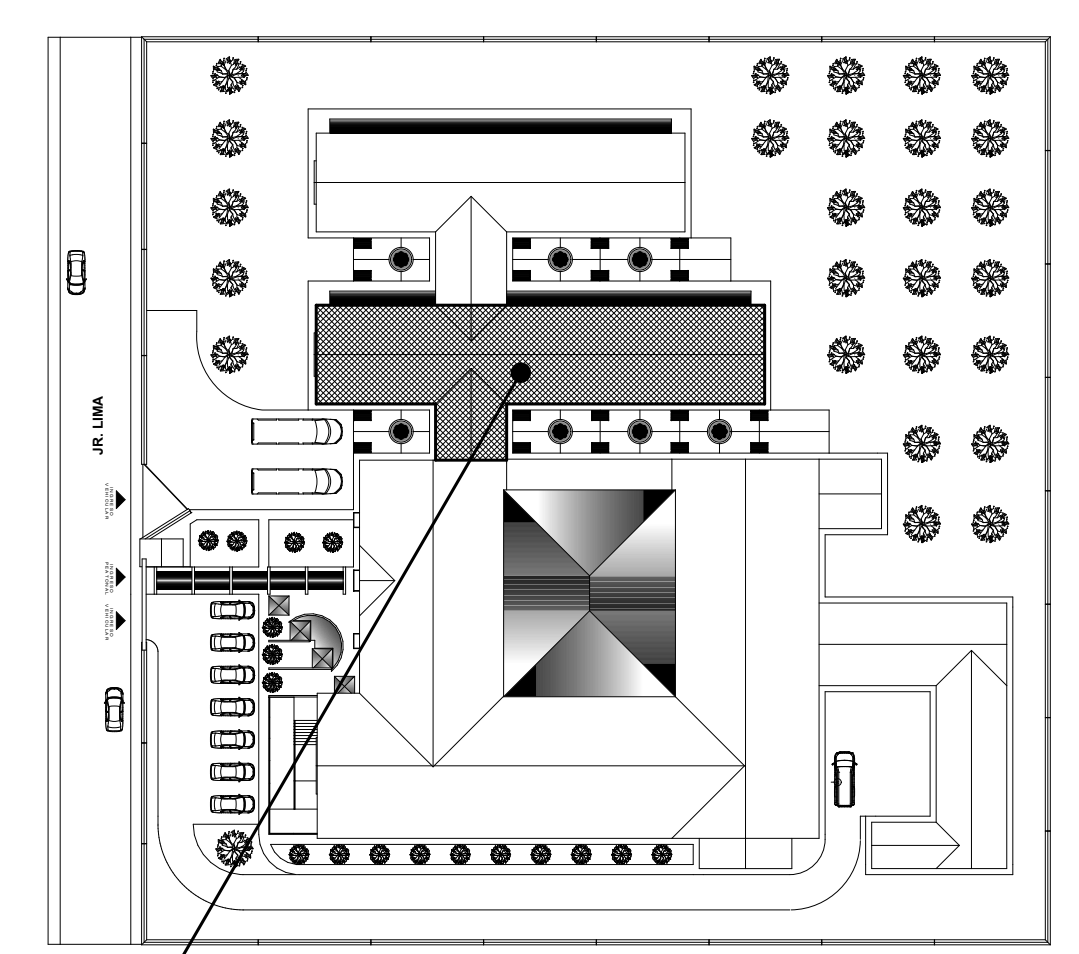


PLANTA DE DISTRIBUCION 2DO NIVEL BLOQUE II
ESCALA 1:50

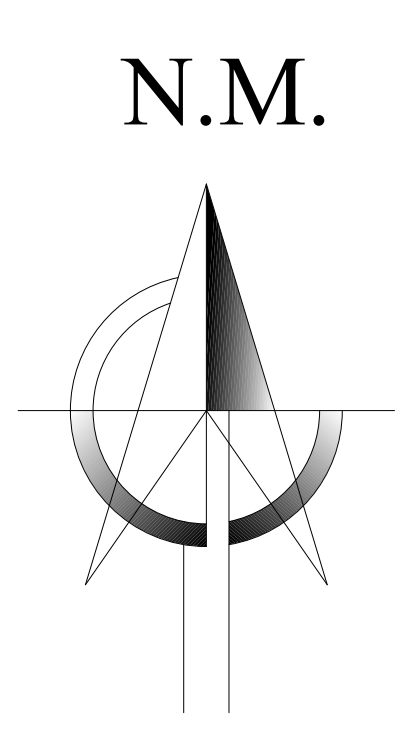

UBICACION DEL BLOQUE II EN EL CONJUNTO

CUADRO DE VENTANAS						
TIPO	CANTD.	ANCHO	ALTO	ALFEIZE	MATERIAL	OBSERV.
V01H	04	1.25	1.35	0.25	Marco de Madera	vidrio de 6mm aislante
V02H	17	2.50	0.50	2.30	Marco de Madera	vidrio de 6mm aislante
V03H	09	1.25	1.25	1.25	Marco de Madera	vidrio de 6mm aislante
V04H	02	3.75	0.50	2.30	Marco de Madera	vidrio de 6mm aislante
V05H	02	4.00	0.50	1.80	Marco de Madera	vidrio de 6mm aislante
V06H	02	14.00	4.00	0.50	Vidrio y Aluminio	Sistema Marco Cortina
V07H	01	28.20	4.00	0.40	Vidrio y Aluminio	Sistema Marco Cortina
V08H	09	1.25	1.25	0.50	Marco de Madera	vidrio de 6mm aislante
V09H	01	1.00	2.20	0.50	Vidrio y Aluminio	Sistema Marco Cortina

CUADRO DE PUERTAS						
TIPO	CANTD.	ANCHO	ALTO	ALFEIZO	MATERIAL	OBSERV.
P01H	15	1.00	2.30	0.50	Madera melajado	01 hoja
P02H	06	1.00	2.30	0.50	Madera melajado	01 hoja
P03H	10	0.80	2.40	0.50	Madera melajado	01 hoja

CUADRO DE VANOS BLOQUE II

UNIVERSIDAD NACIONAL DEL ALTIPLANO
 ESCUELA PROFESIONAL: ARQUITECTURA Y URBANISMO
 PROYECTO DE TESIS: "HOTEL TURISTICO EN LA CIUDAD DE LAMPA"
 PLANTA DE DISTRIBUCION BLOQUE II
 PRESENTADO POR: BACH. ARTHUR SALAZAR MAMANI
 TITULAR: INDICADA
 FECHA: 2016
 A-08