


PLANTA DE DISTRIBUCION 1ER NIVEL BLOQUE III  
ESCALA 1:50



PLANTA DE DISTRIBUCION 2DO NIVEL BLOQUE III  
ESCALA 1:50

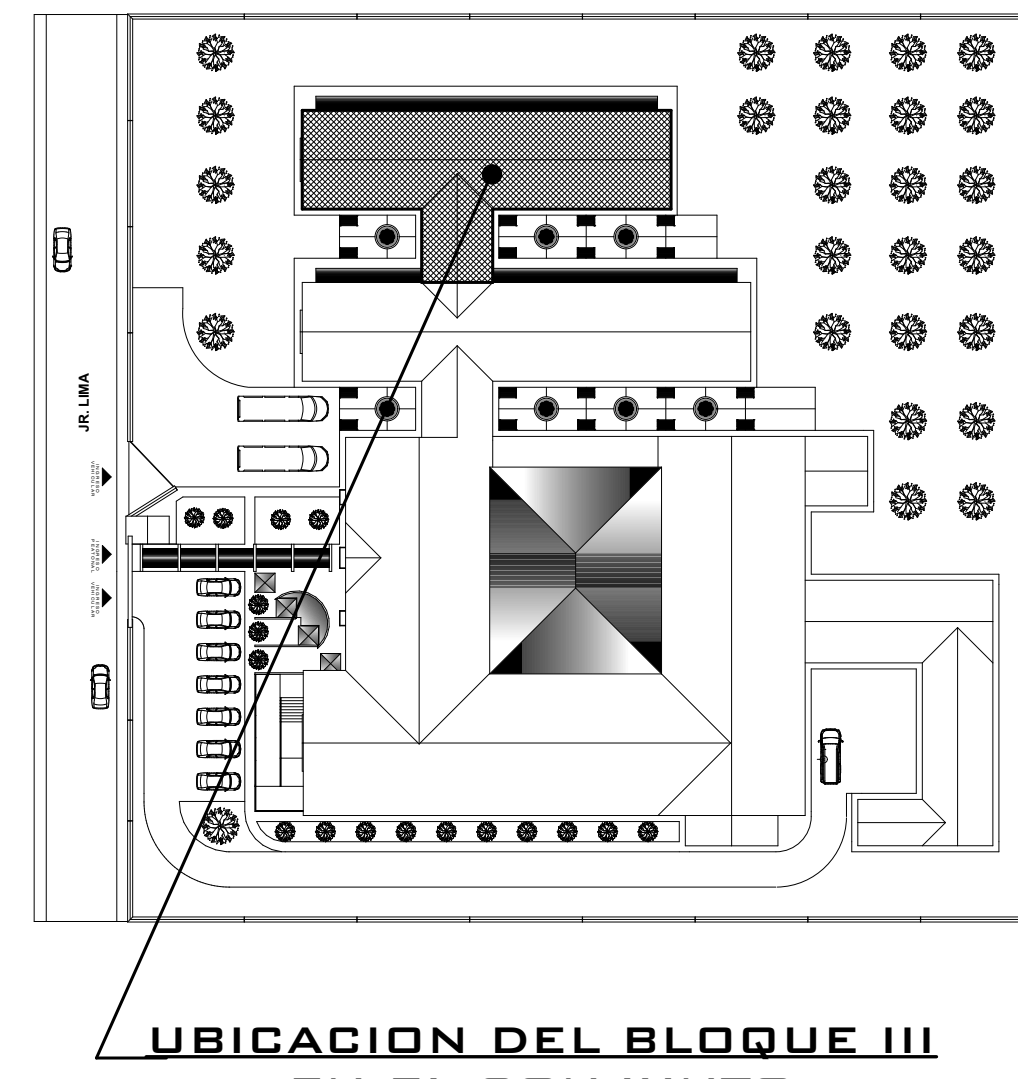


**CUADRO DE VENTANAS**

TIPO	CANTID.	ANCHO	ALTO	TAL VEZ	MATERIAL	OBSERV.
V-01 H	04	1.20	1.50	0.00	Marco de Madera	vidrio de brwn modero
V-02 H	14	2.50	0.50	2.00	Marco de Madera	vidrio de brwn modero
V-03 H	08	1.20	1.50	1.00	Marco de Madera	vidrio de brwn modero
V-04 H	02	4.00	0.50	1.00	Marco de Madera	vidrio de brwn modero
V-05 H	08	1.20	1.50	1.00	Marco de Madera	vidrio de brwn modero
V-06 H	07	3.70	1.00	1.00	Vidrio y Aluminio	Sistema Marco Cortina
V-07 H	01	3.70	4.00	0.00	Vidrio y Aluminio	Sistema Marco Cortina
V-08 H	01	3.70	2.00	0.00	Vidrio y Aluminio	Sistema Marco Cortina

**CUADRO DE PUERTAS**

TIPO	CANTID.	ANCHO	ALTO	TAL VEZ	MATERIAL	OBSERV.
P-01 H	12	1.00	2.00	0.00	Madera relogado	01 hsp
P-02 H	04	1.00	2.00	0.00	Madera relogado	01 hsp
P-03 H	12	0.80	2.00	0.00	Madera relogado	01 hsp
P-04 H	02	0.80	2.00	0.00	Madera relogado	01 hsp

CUADRO DE VANDOS BLOQUE III

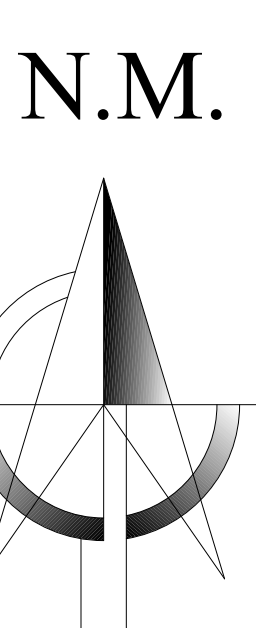

**UNIVERSIDAD NACIONAL DEL ALTIPLANO**  
**ESCUELA PROFESIONAL: ARQUITECTURA Y URBANISMO**  
 PROYECTO DE TESIS: "HOTEL TURISTICO EN LA CIUDAD DE LAMPA"  
 PLANTAS DE DISTRIBUCION BLOQUE III

PRESENTADO POR:  
 BACH: ARTHUR SALAZAR MAMANI

ESCALA: INDICADA  
 FECHA: 2016

ALUMNO:  
 Dato Jaha  
 Pineda Jaha  
 Huamani R.M.

A-11