



MANSARDA

PROPUESTA DE RESTAURACION ESC 1/25

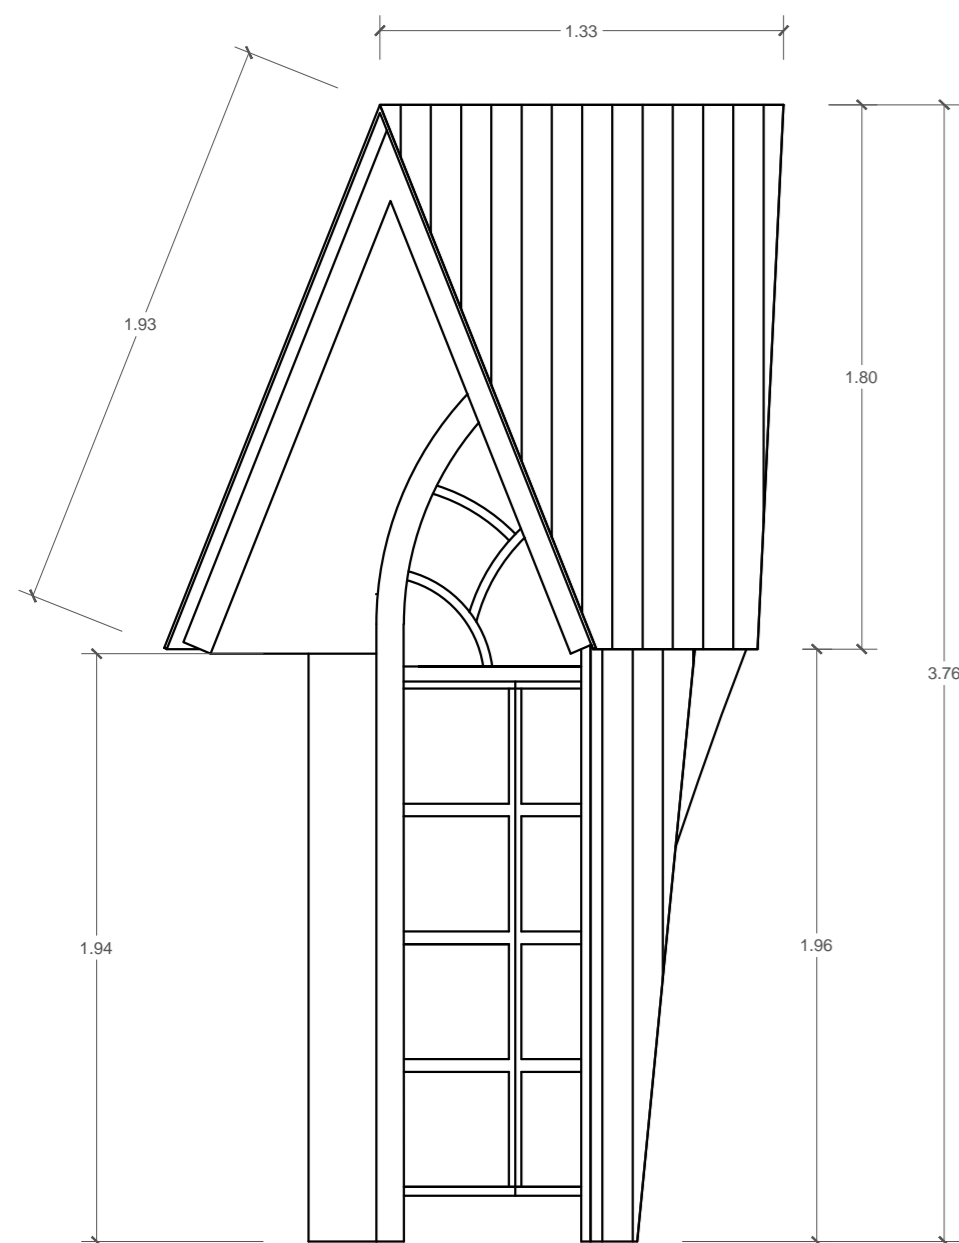


MANSARDA

PROPUESTA DE RESTAURACION ESC 1/25

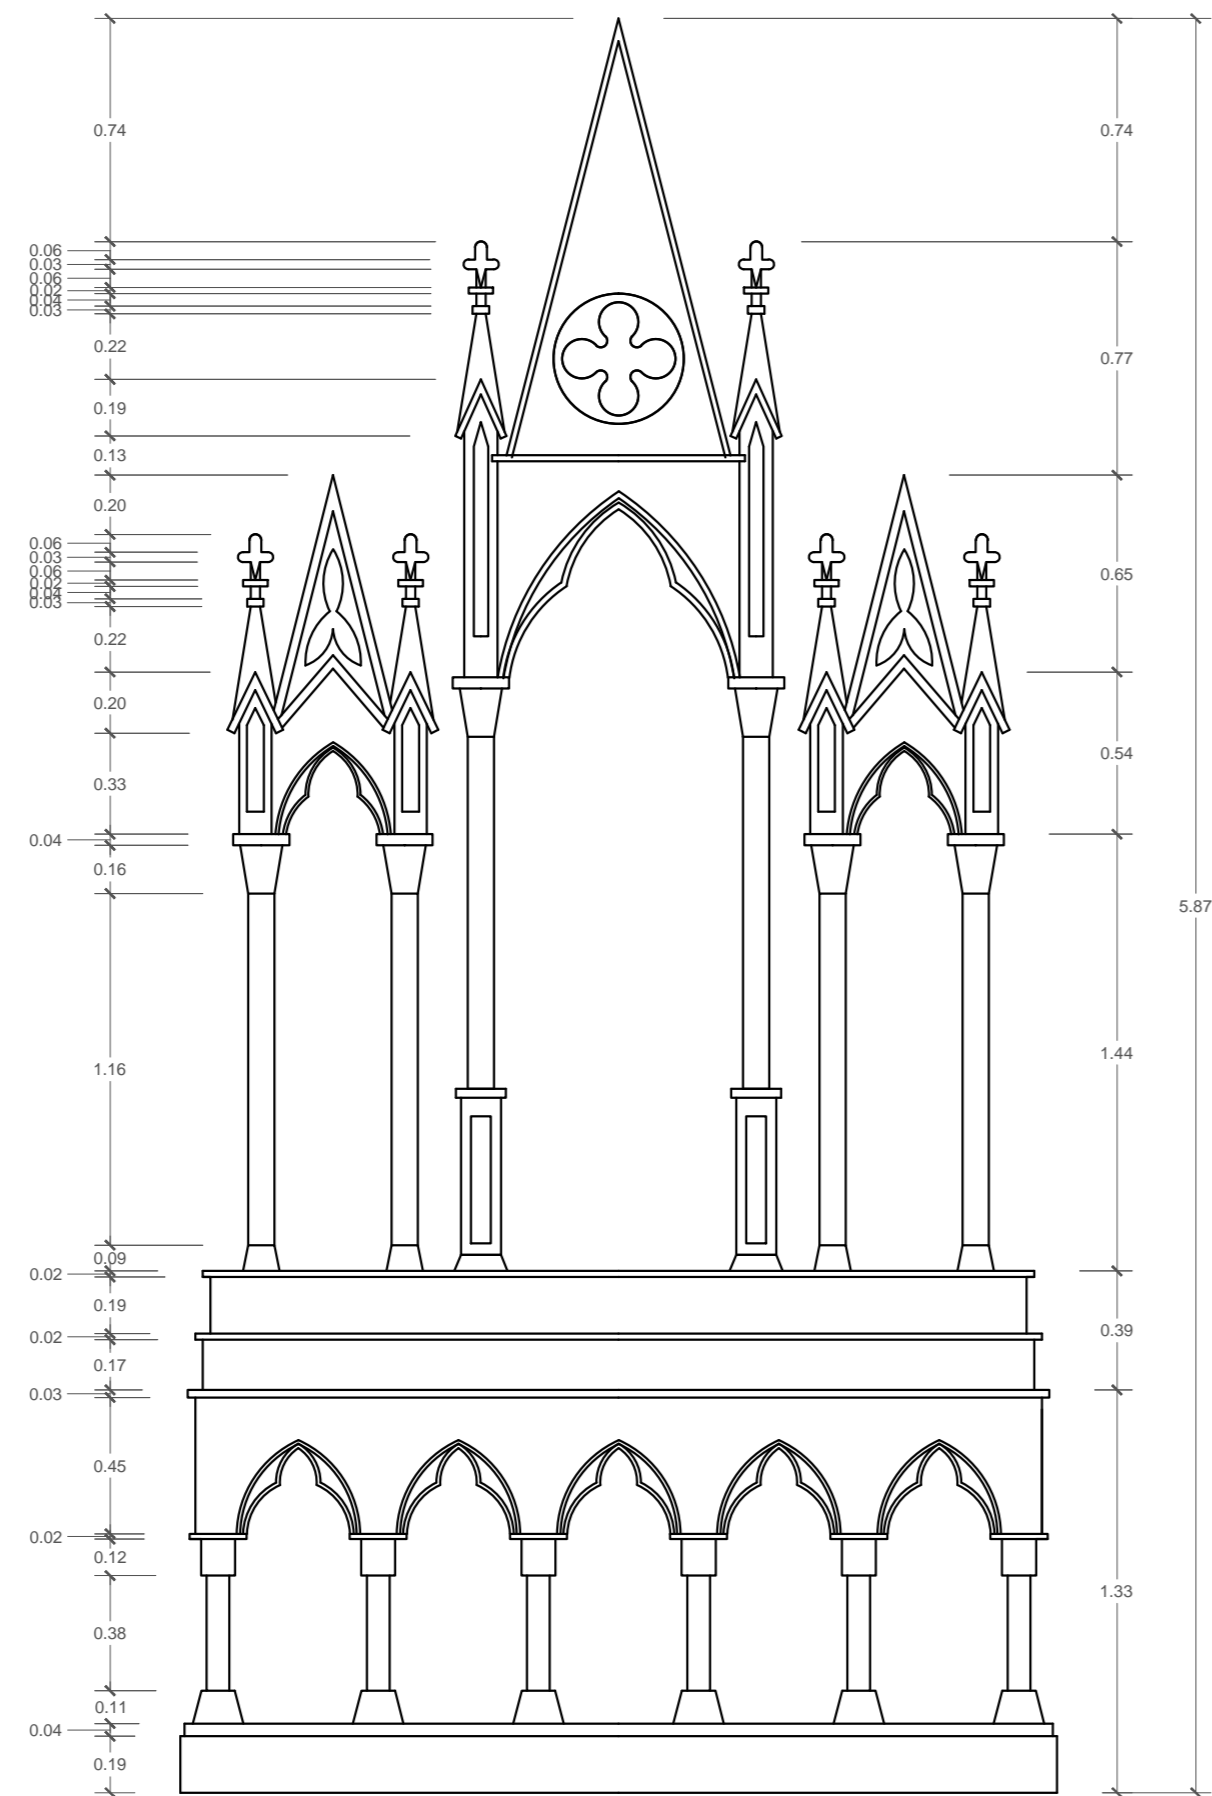


ALTAR SECUNDARIO

PROPUESTA DE RESTAURACION ESC 1/25

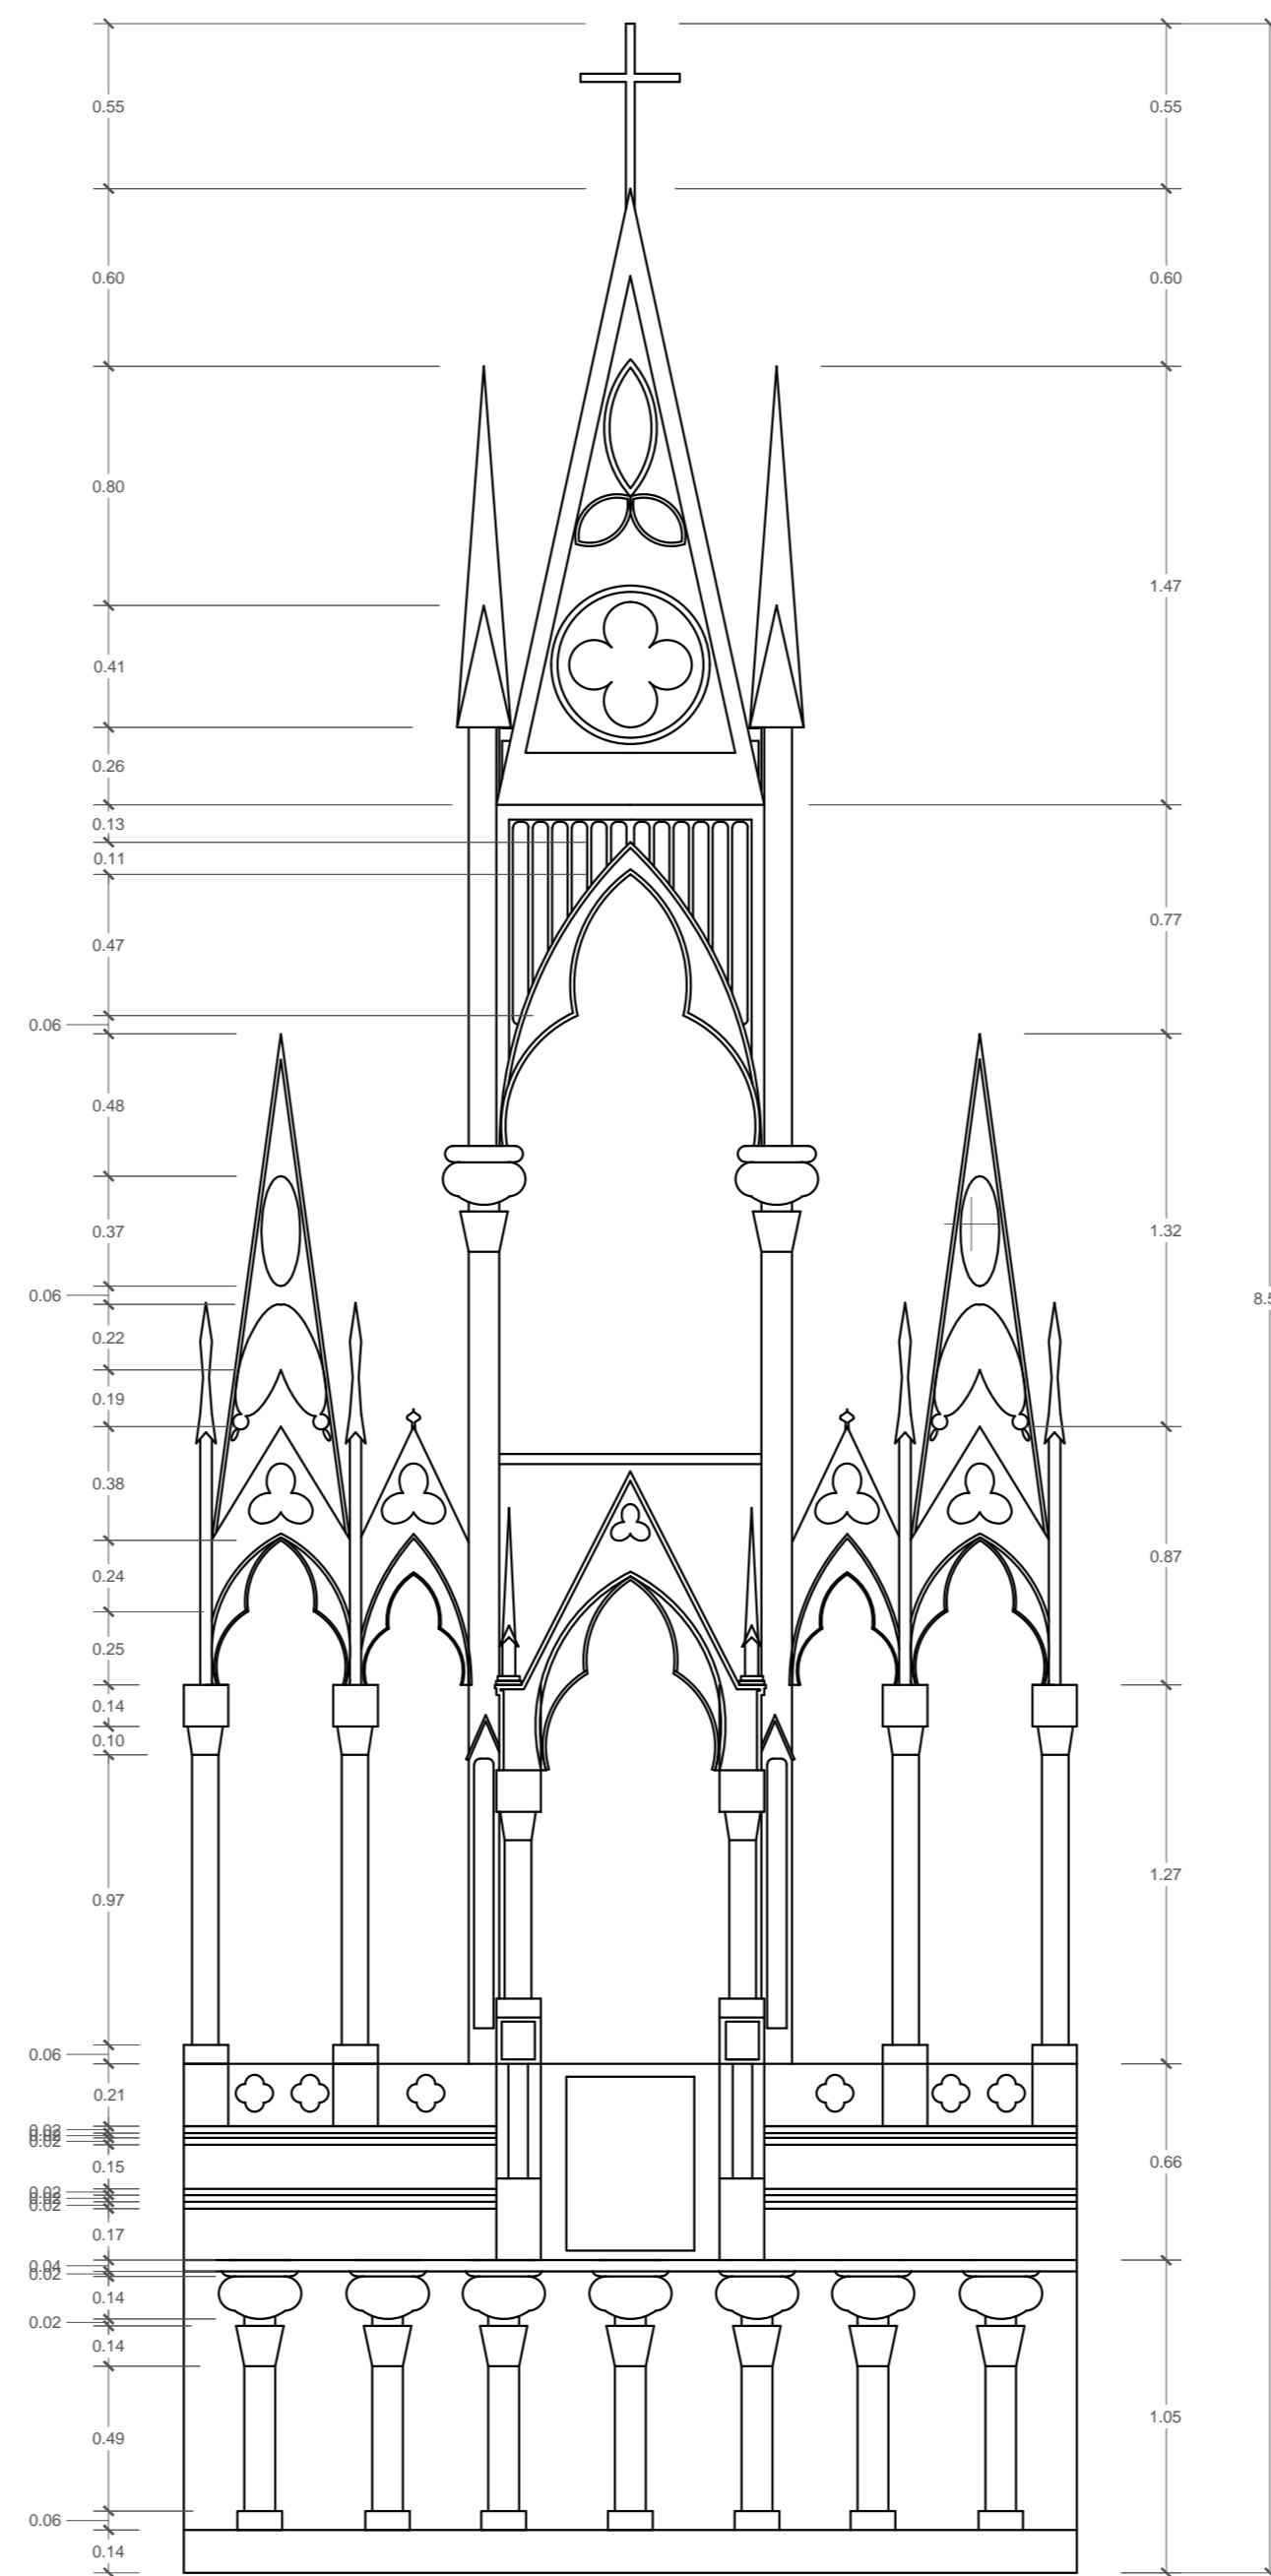


ALTAR PRINCIPAL

PROPUESTA DE RESTAURACION ESC 1/25

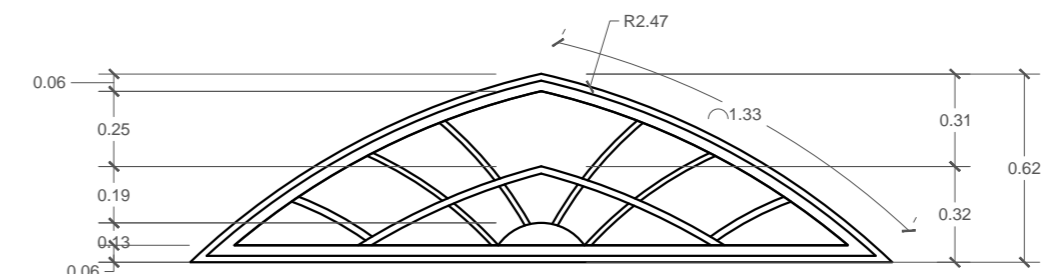


VENTANA FACHADA

PROPUESTA DE RESTAURACION ESC 1/25

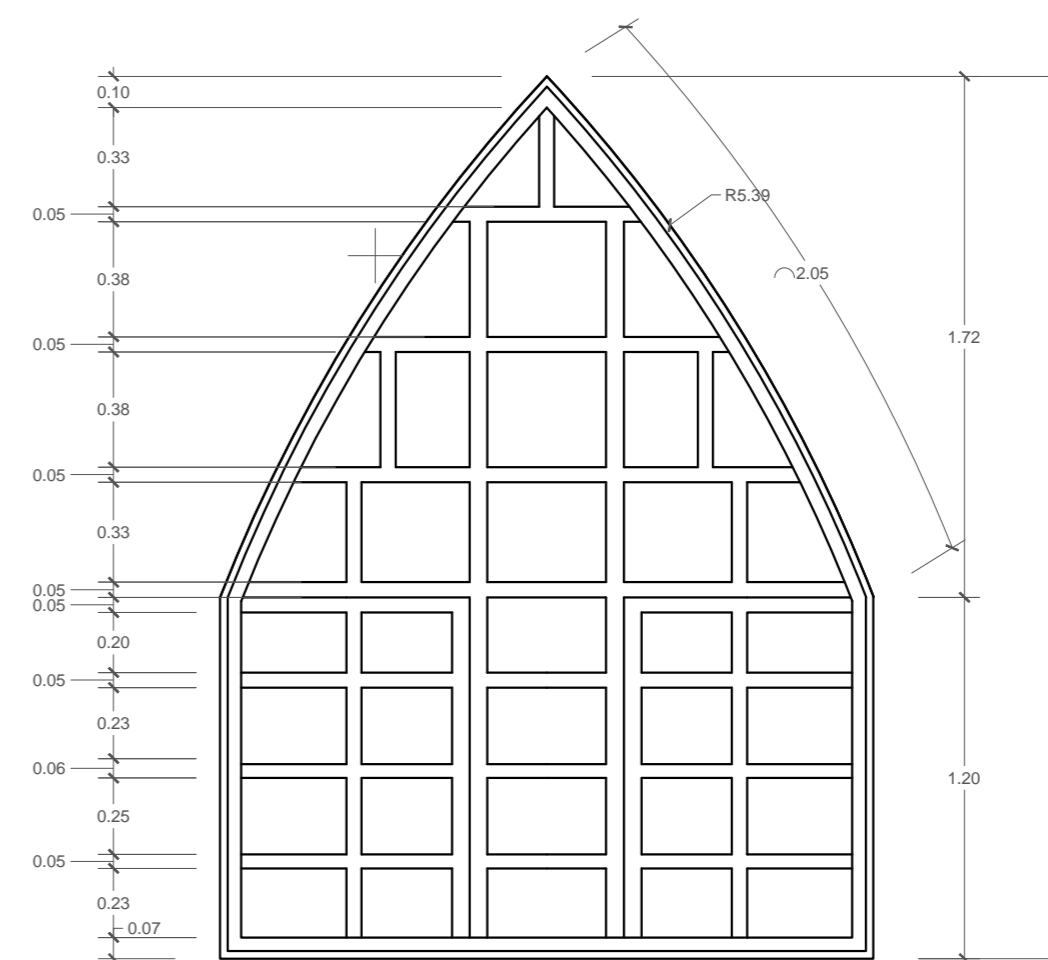


VENTANA FACHADA

PROPUESTA DE RESTAURACION ESC 1/25

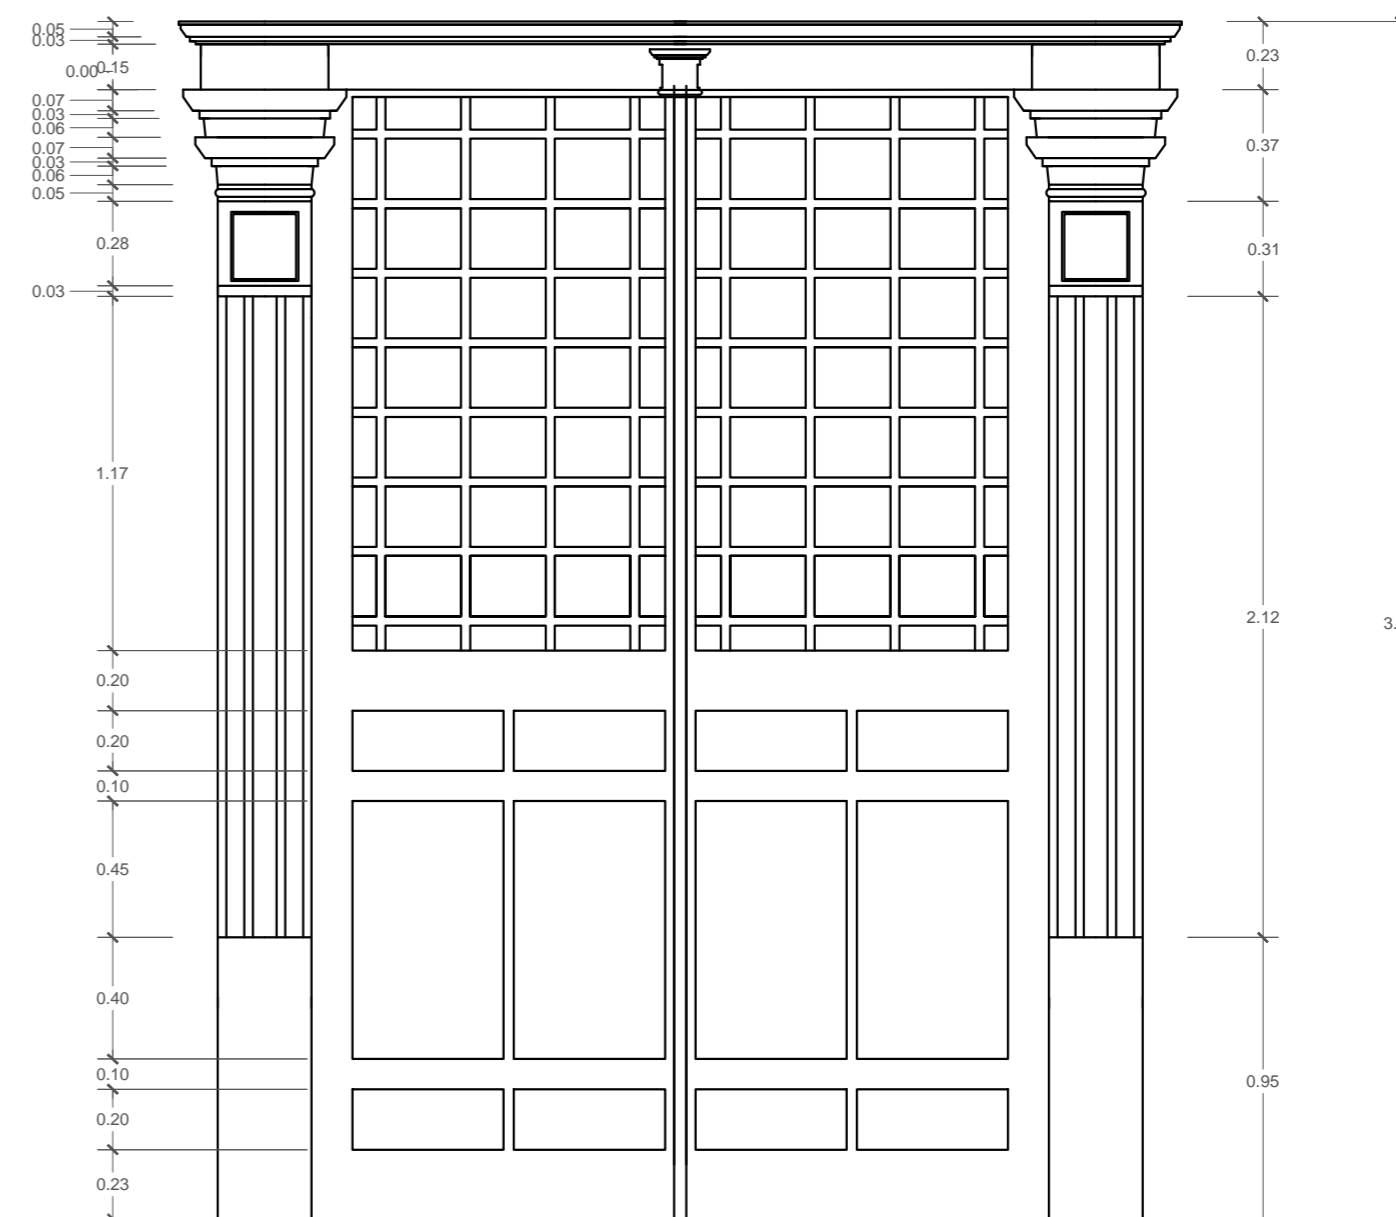


SOTOCORO

PROPUESTA DE RESTAURACION ESC 1/25

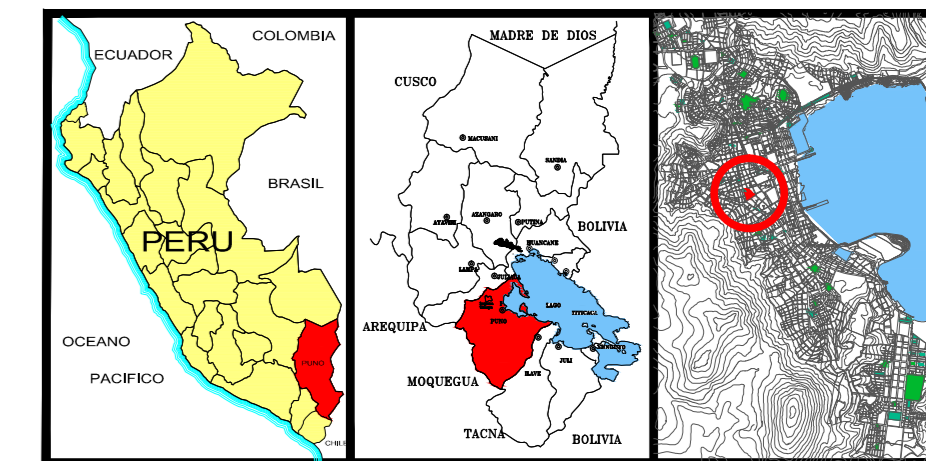


LOCALIZACION EL LA ZONA MONUMENTAL


ZONA MONUMENTAL DE PUNO

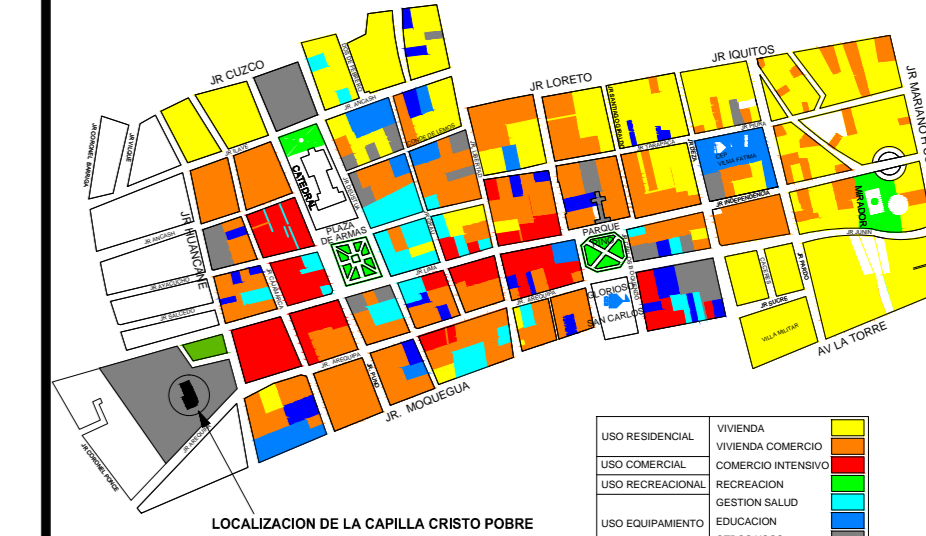

UBICACION EN LA PROPIEDAD DE LA BENEFICENCIA

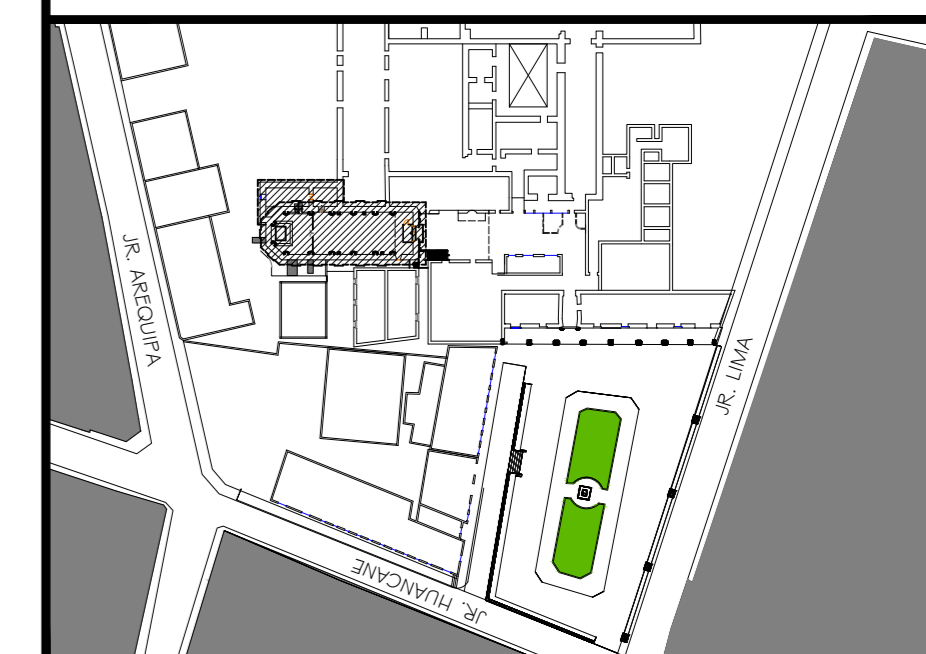

PLANO PERIMETRICO

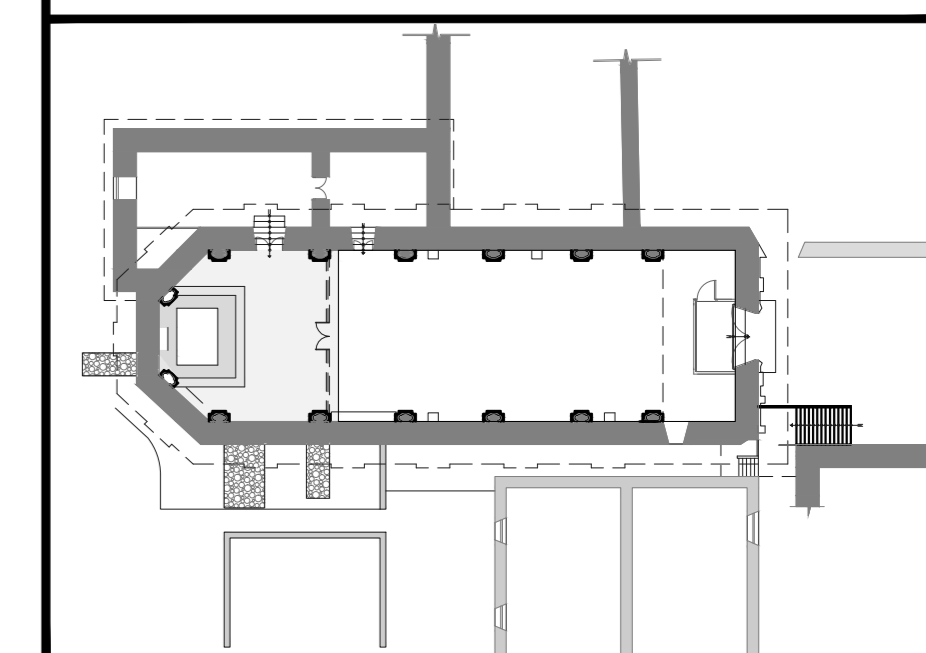

PROYECTO:
"RESTAURACION DE LA CAPILLA CRISTO POBRE DE LA BENEFICENCIA DE LA CIUDAD DE PUNO"

AREA RESPONSABLE:
ESCUELA PROFESIONAL DE ARQUITECTURA Y URBANISMO

TIPO DE PLANO :
PROPUESTA DE RESTAURACION DE LOS ALTARES DE LA CAPILLA

ELABORACION:
BACH. ARQ. LUIS MIGUEL ROQUE PANCA

LOCALIZACIÓN		CLAVE: PR-09 oke
DEPARTAMENTO:	PUNO	
PROVINCIA :	PUNO	
DISTRITO :	PUNO	
PROPIEDAD :	BENEFICENCIA	

ACOTACION:	ESCALA:	FECHA:
MTS.	1:25	Enero 2017