


UBICACIÓN DEL PROYECTO

Escala 1:2500

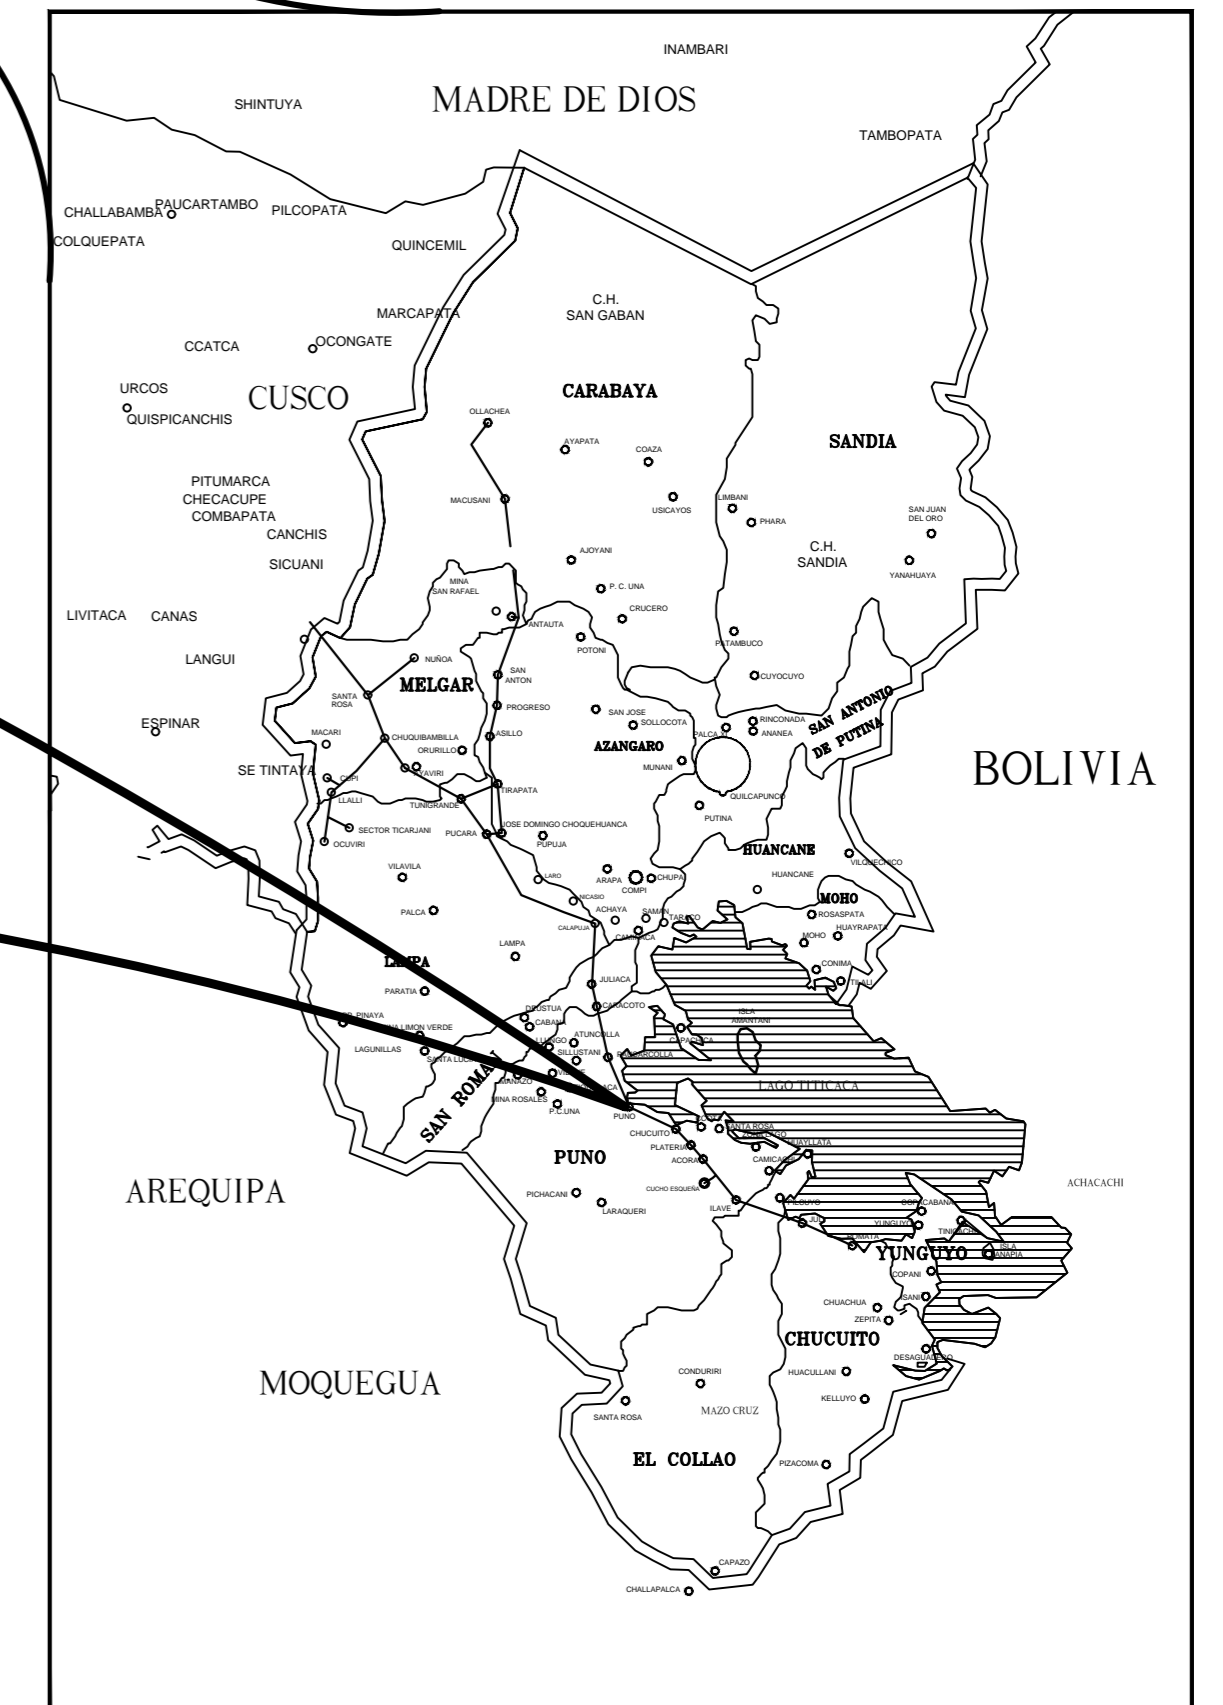

UBICACIÓN POLÍTICA DEL PROYECTO



LOCALIZACIÓN DEL PROYECTO



UNIVERSIDAD NACIONAL DEL ALTIPLANO

FACULTAD DE INGENIERÍA CIVIL Y ARQUITECTURA
ESCUELA PROFESIONAL DE INGENIERÍA CIVIL

TESIS:
"ANÁLISIS Y DISEÑO DE PISTAS Y VEREDAS DE LOS JIRONES SAN BARTOLOMÉ Y TÚPAC YUPANQUI DEL BARRIO MANTO CENTRAL DEL DISTRITO Y PROVINCIA DE PUNO"

JIRONES: **SAN BARTOLOMÉ Y TÚPAC YUPANQUI**
DISEÑO: **Bach. Gerber Frank PLATERO SANDOVAL**
DIGITALIZACIÓN: **Bach. Gerber Frank PLATERO SANDOVAL**

PLANO:
**UBICACIÓN GENERAL:
NACIONAL, REGIONAL Y PROVINCIAL**

ESCALA: **INDICADA**
FECHA: **DICIEMBRE - 2016**

LAMINA:
P20 - 01