



PLANTA PRINCIPAL Prog. (0+000 - 0+120)
ESC. 1/250

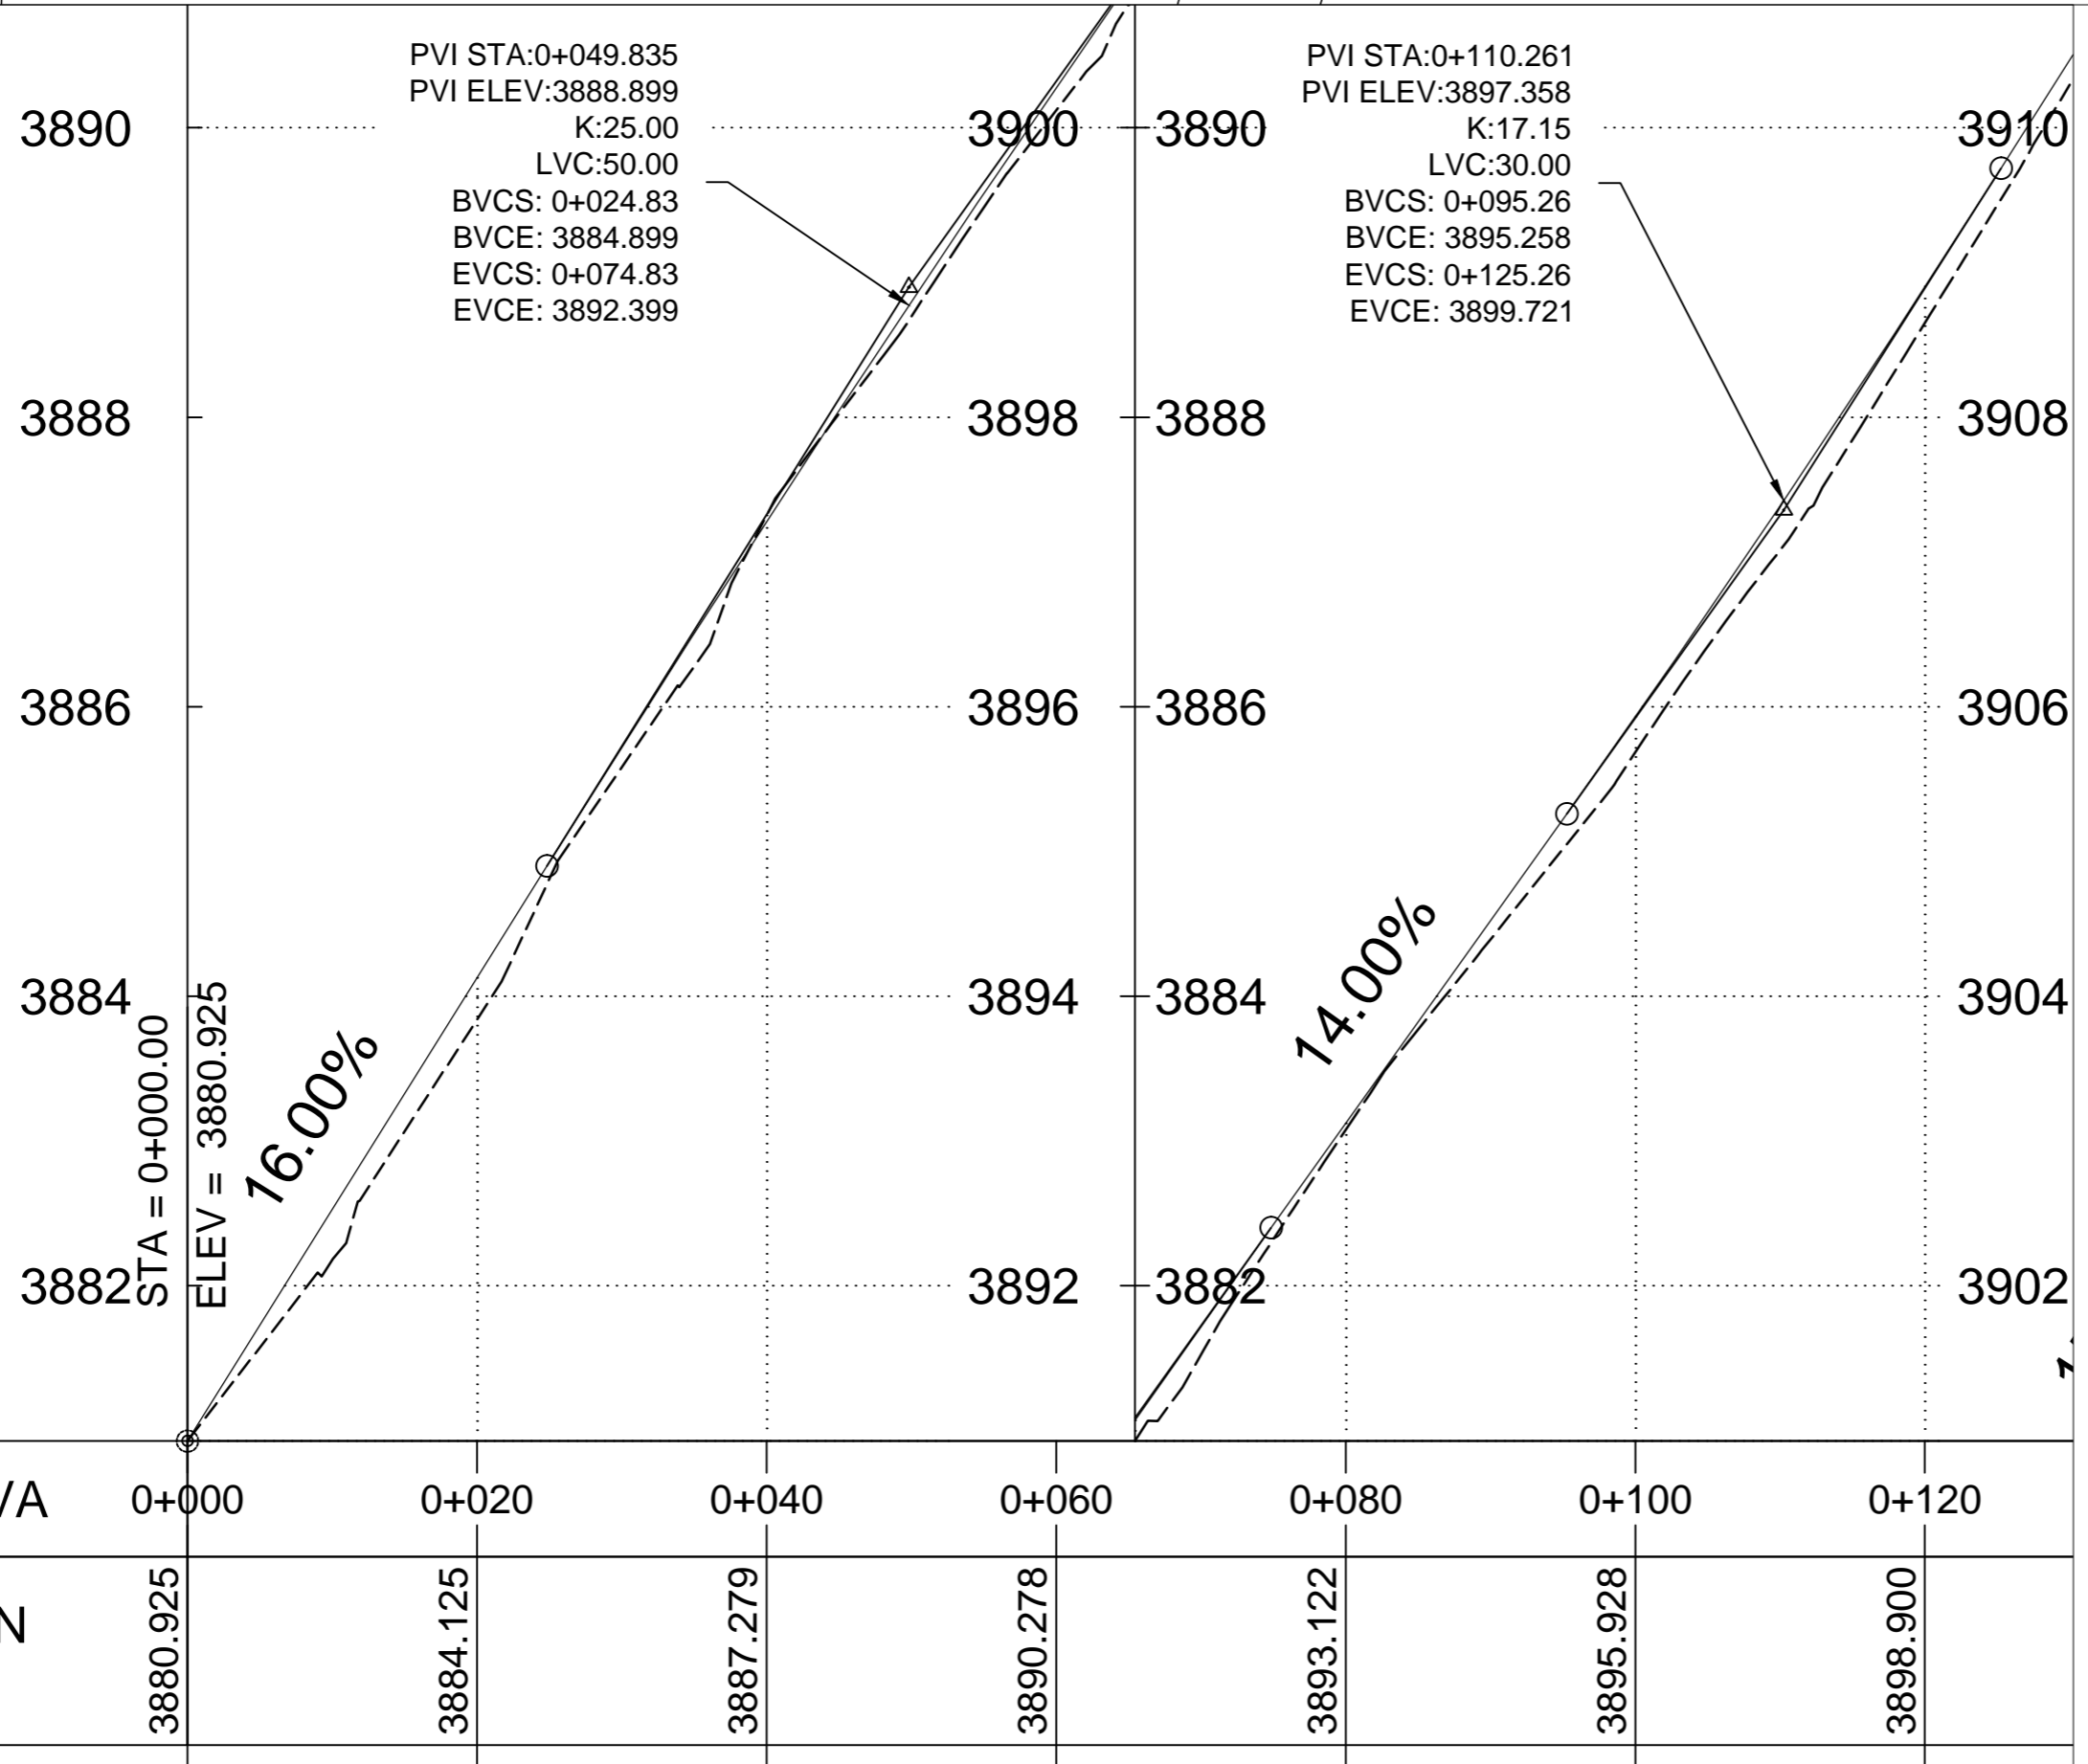


CUADRO DE ELEMENTOS DE CURVAS CIRCULARES										
N	R	D	Lc	T	E	PC	PI	PT	ESTE	NORTE
PI-01	200	7° 00' 27"	24.46	12.25	0.37	0+034.06	0+046.31	0+058.52	390899.946	8246385.171
PI-02	60	15° 50' 18"	16.59	8.35	0.58	0+070.19	0+078.54	0+086.78	390869.345	8246374.950
PI-03	30	20° 06' 31"	10.53	5.32	0.47	0+098.74	0+104.06	0+109.27	390843.748	8246373.774
PI-04	30	5° 17' 43"	2.77	1.39	0.03	0+118.81	0+120.19	0+121.58	390828.764	8246367.493
PI-05	20	16° 49' 22"	5.87	2.96	0.22	0+137.07	0+140.03	0+142.94	390811.257	8246358.171
PI-06	20	18° 53' 52"	6.60	3.33	0.28	0+148.72	0+152.05	0+155.32	390802.702	8246349.659
PI-07	--	--	--	--	--	--	0+171.88	--	390793.909	8246331.823

PARÁMETROS DE CURVA HORIZONTAL

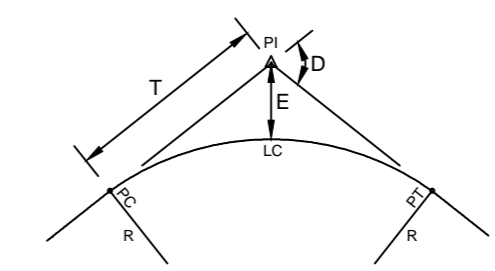

- N : NÚMERO DE PI
- S : SENTIDO (IZQUIERDA O DERECHA)
- R : RADIO
- D : ÁNGULO DE DEFLEXIÓN
- Lc : LONGITUD DE CURVA
- T : LONGITUD DE LA TANGENTE
- E : SECANTE EXTERNA
- PC : PUNTO DE INICIO DE LA CURVA
- PI : PUNTO DE INTERSECCIÓN DE LAS TANGENTES
- PT : PUNTO DE TANGENCIA

PARÁMETROS DE CURVA VERTICAL

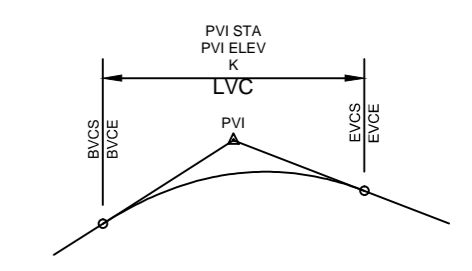

- BVCS : PROGRESIVA DEL INICIO DE LA CURVA VERTICAL
- BVCE : ELEVACIÓN DEL INICIO DE LA CURVA VERTICAL
- PVI : PUNTO DE INTERSECCIÓN VERTICAL
- PVI STA : PROGRESIVA DEL PUNTO DE INTERSECCIÓN VERTICAL
- PVI ELEV : ELEVACIÓN DEL PUNTO DE INTERSECCIÓN VERTICAL
- EVCS : PROGRESIVA DEL FIN DE LA CURVA VERTICAL
- EVCE : ELEVACIÓN DEL FIN DE LA CURVA VERTICAL
- K : COEFICIENTE DE CURVA VERTICAL
- LVC : LONGITUD DE LA CURVA VERTICAL

LEYENDA:

- P POSTE DE CONCRETO PARA ELECTRICIDAD
- Bz BUZON EXISTENTE ENCONTRADO

PROGRESIVA	0+000	0+020	0+040	0+060	0+080	0+100	0+120
ELEVACIÓN RASANTE	3880.925	3884.125	3887.279	3890.278	3893.122	3896.928	3898.900

PERFIL LONGITUDINAL ESC. H 1/250 - V 1/25