



ZONA HUMEDA
 ZONA HUMEDA
 ZONA SEMI-HUMEDA
 ZONA SECA
 ZONA ESTACIONAMIENTO
 ZONA ESTACIONAMIENTO

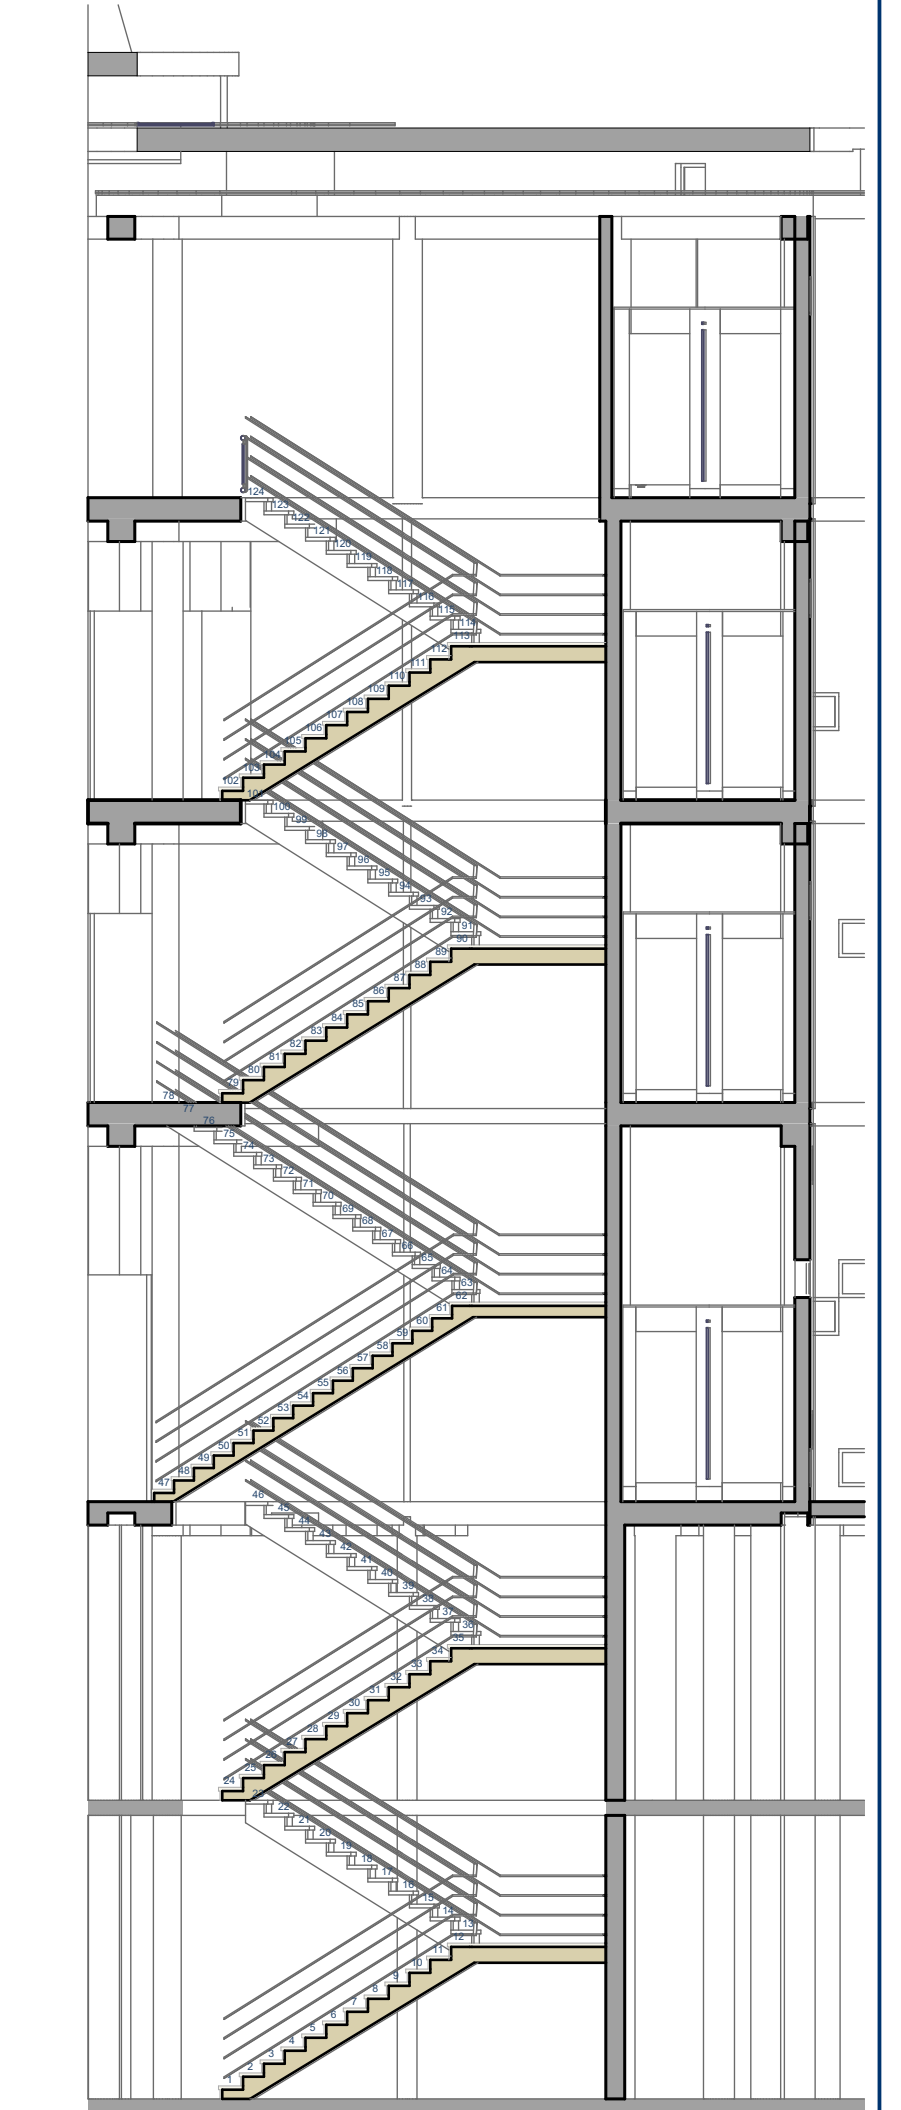

A - CORTE TRANSVERSAL 1:100 B - CORTE B/B 1:100 D - CORTE D/D 1:100 E - 1:100

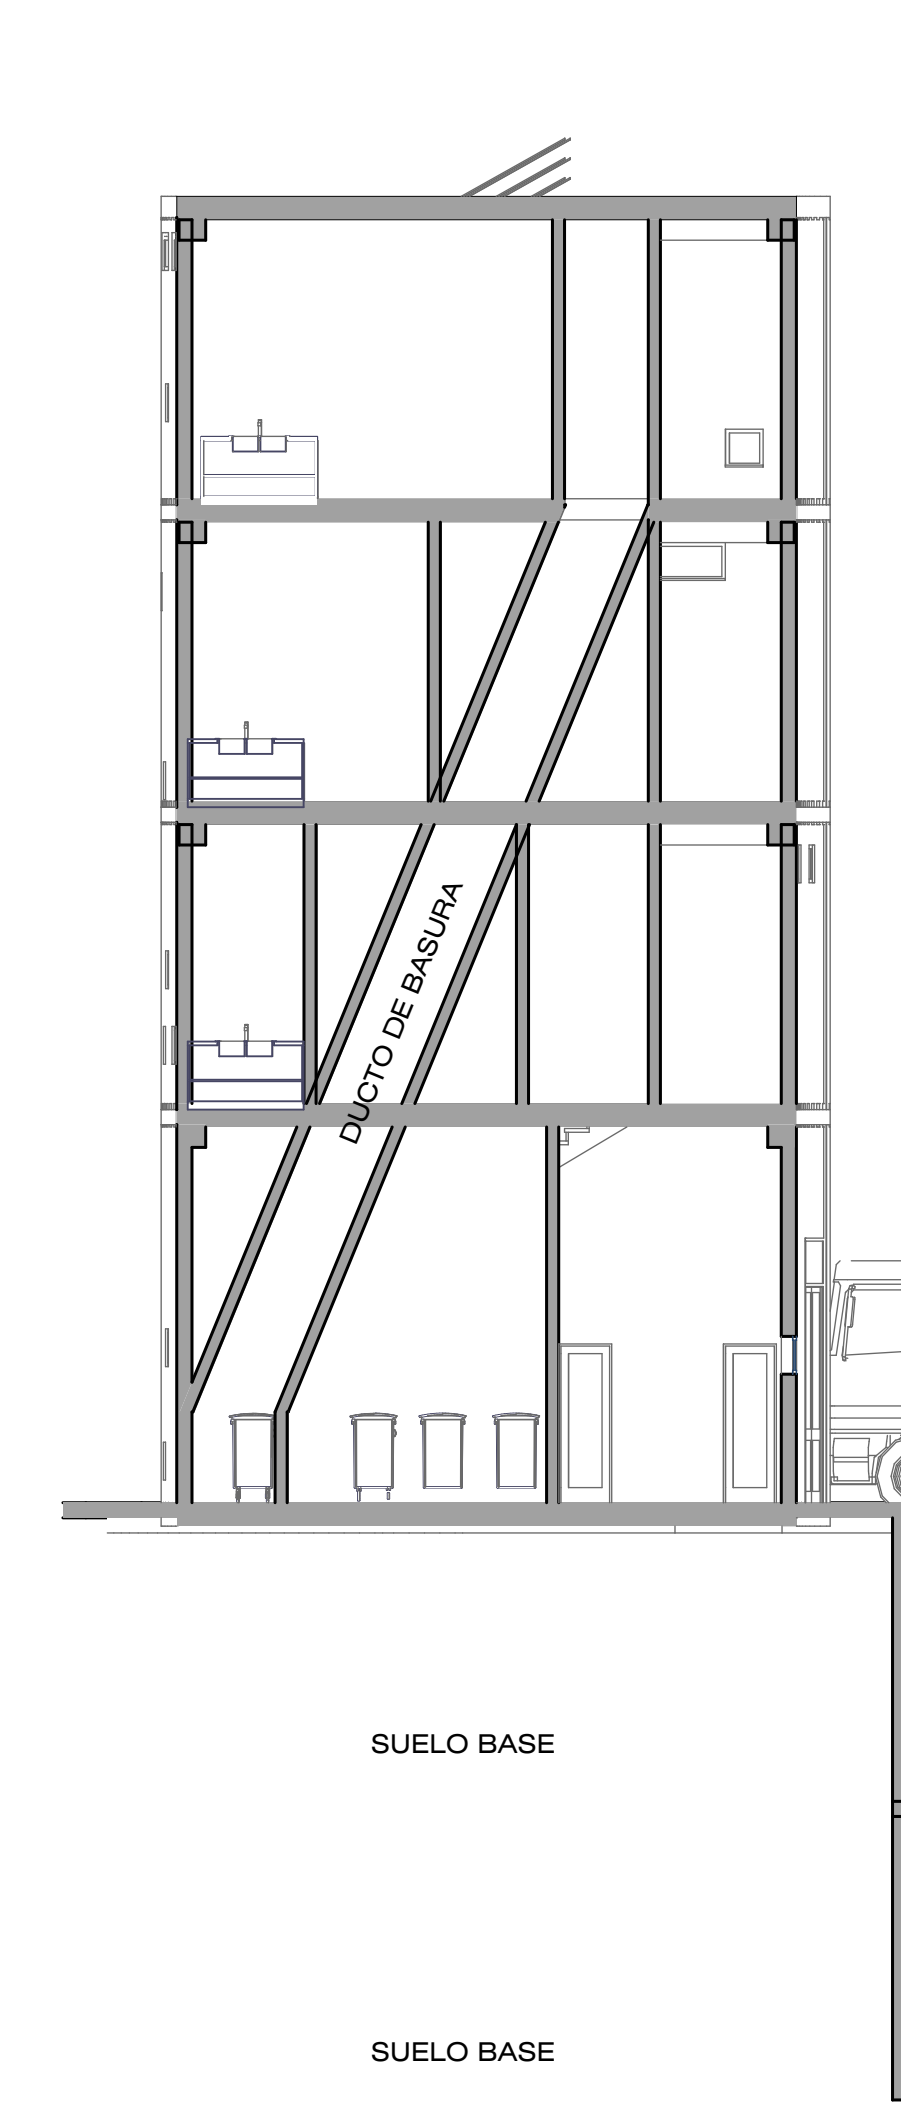

CORTE LONGITUDINAL 1:100

UNIVERSIDAD NACIONAL DEL ALTIPLANO PUNO

FACULTAD DE INGENIERIA CIVIL Y ARQUITECTURA

Escuela Profesional de Arquitectura y Urbanismo

PROYECTO: "MERCADO SANTA BARBARA DE LA CIUDAD DE JULIACA"

PROFESORADO A CARGO: JORGE RICHARDO MACHADO CORTES

ALUMNO: Arq. Sergio Javier Casapía Ochoa

ALUMNA: Arq. María Alejandra Muñoz Cornejo

TÍTULO: ARQUITECTURA

FECHA: 2023/01/10 ESCALA: 1/800

INDICADOR: MODO: SOCIAL 1/800

LIBRO: A-08