




CORTE B-B
ESC: 1/50

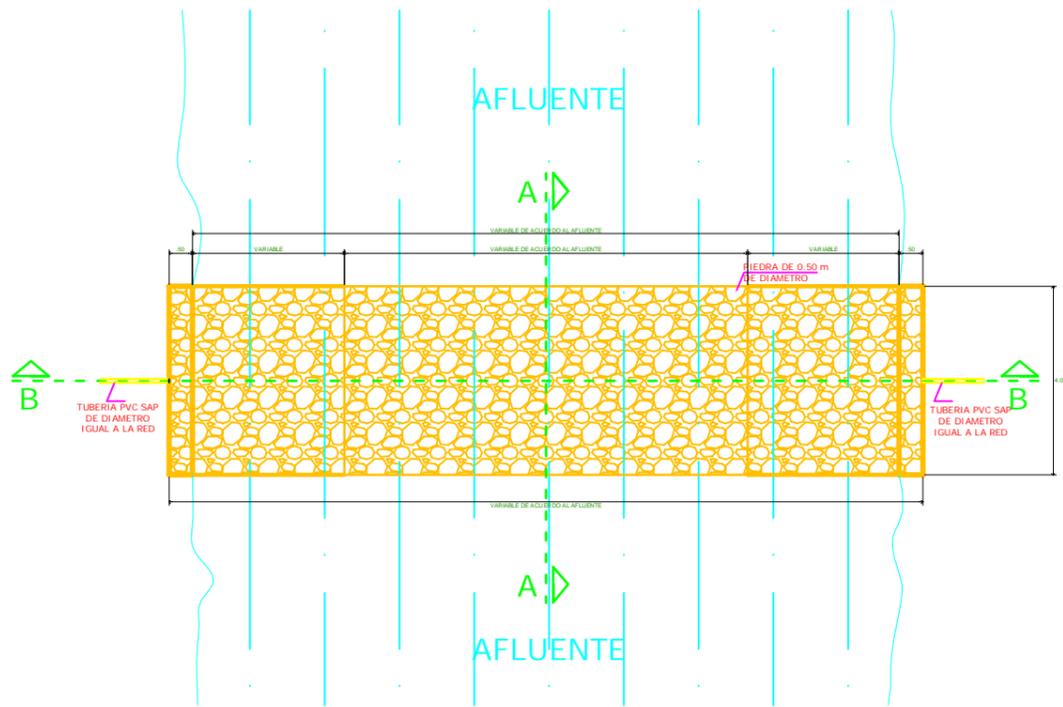

PLANTA
ESC: 1/150

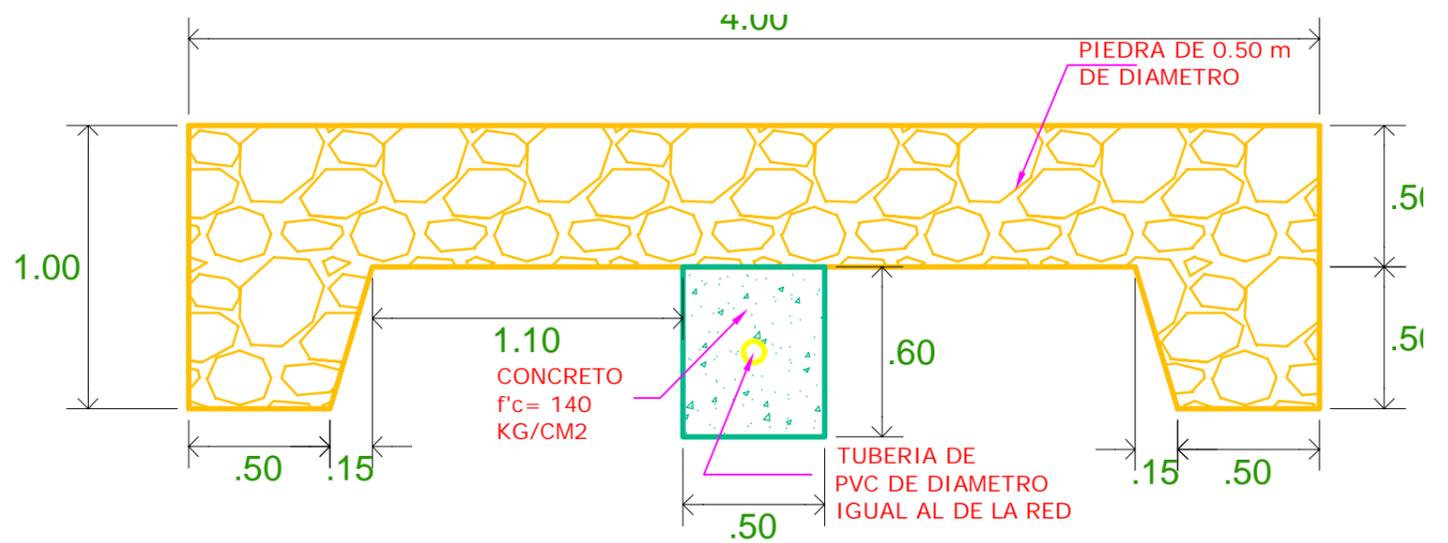

CORTE A-A
ESC: 1/25

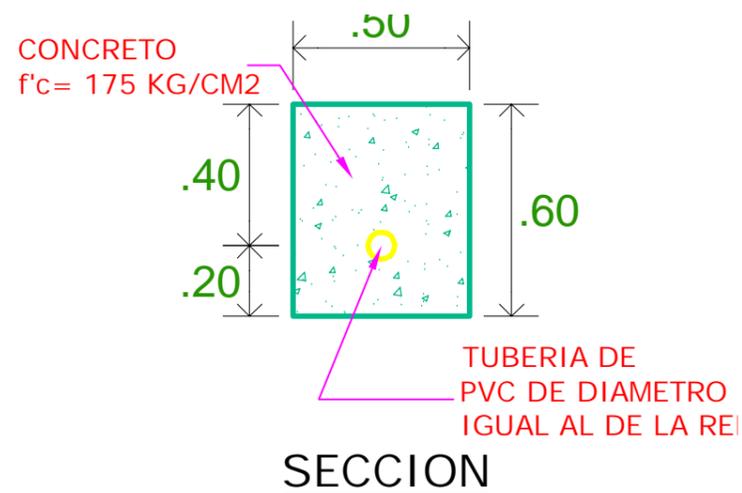

SECCION



 UNIVERSIDAD NACIONAL DEL ALTIPLANO ESCUELA PROFESIONAL DE INGENIERIA CIVIL					
PROYECTO: "DESARROLLO DEL SANEAMIENTO BASICO SOSTENIBLE EN LAS COMUNIDADES DE TOTORANI, CCALUYO, MALLIRIPATA, MOROYO, ARICOMA Y CARHUA DEL DISTRITO DE AYAVIRI, PROVINCIA DE MELGAR - PUNO"					
CURSO: TESIS PARA OPTAR EL TITULO PROFESIONAL DE INGENIERO CIVIL		N° DE PLANO:			
PLANO: DETALLE DE SIFON INVERTIDO		<h1>A-12</h1>			
PRESENTADO POR: BACH. ING. SUNI QUISPE EDILBERTO				ESCALA: INDICADA	
				FECHA: AGOSTO DEL 2016	