


PLANO DE UBICACION

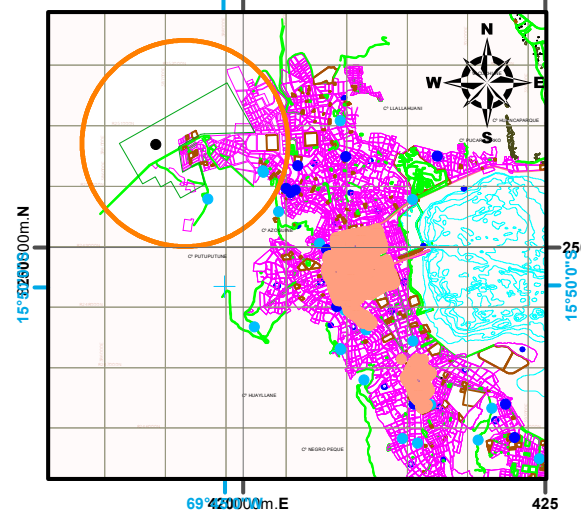

- #### LEYENDA
- DELIMITACION
 - Z.P.E ARQUEOLOGICA
 - AREA NO URBANIZABLE
 - EXPANSION URBANA
 - NUA
 - VIA PRINCIPAL
 - VIAS SECUNDARIAS
 - R1
 - R2
 - R3
 - C1
 - C2
 - EUE
 - EUS
 - EOU
 - IE
 - R

UNIVERSIDAD NACIONAL DEL ALTIPLANO
Escuela de Arquitectura y Urbanismo



proyecto:
* PLAN ESPECIFICO DEL SECTOR TOTORANI 2015-2020, CIUDAD DE PUNO *

Plano:
USO DE SUELO-RECREACION


REALIZADO POR:
* BACH° ARQ° ADRIQUE TACCA ROSMERY
* BACH° ARQ° HUARATA MAMANI KATIA BEATRIZ

DIRECTOR:
ARQ° ELEDODORO HUICHU ATAMARI


ASesor:
ARQ° MARIBEL ORDÓÑEZ CASTILLO

DATUM HORIZONTAL: WGS 84
FECHA:

PLAN ESPECIFICO DEL SECTOR TOTORANI 2015-2020 , CIUDAD DE PUNO

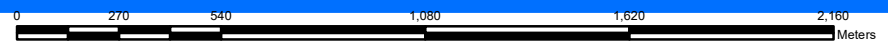

1:20,000

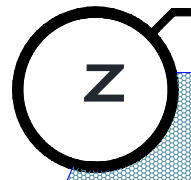

UBICACION:
DEPARTAMENTO : PUNO
PROVINCIA : PUNO
DISTRITO : PUNO
SECTOR : TOTORANI
ESCALA: 1:20,000

P-21-25