




**INGRESO PRINCIPAL**  
ESC: 1/500



**VISTA 3D ACCESO PRINCIPAL**

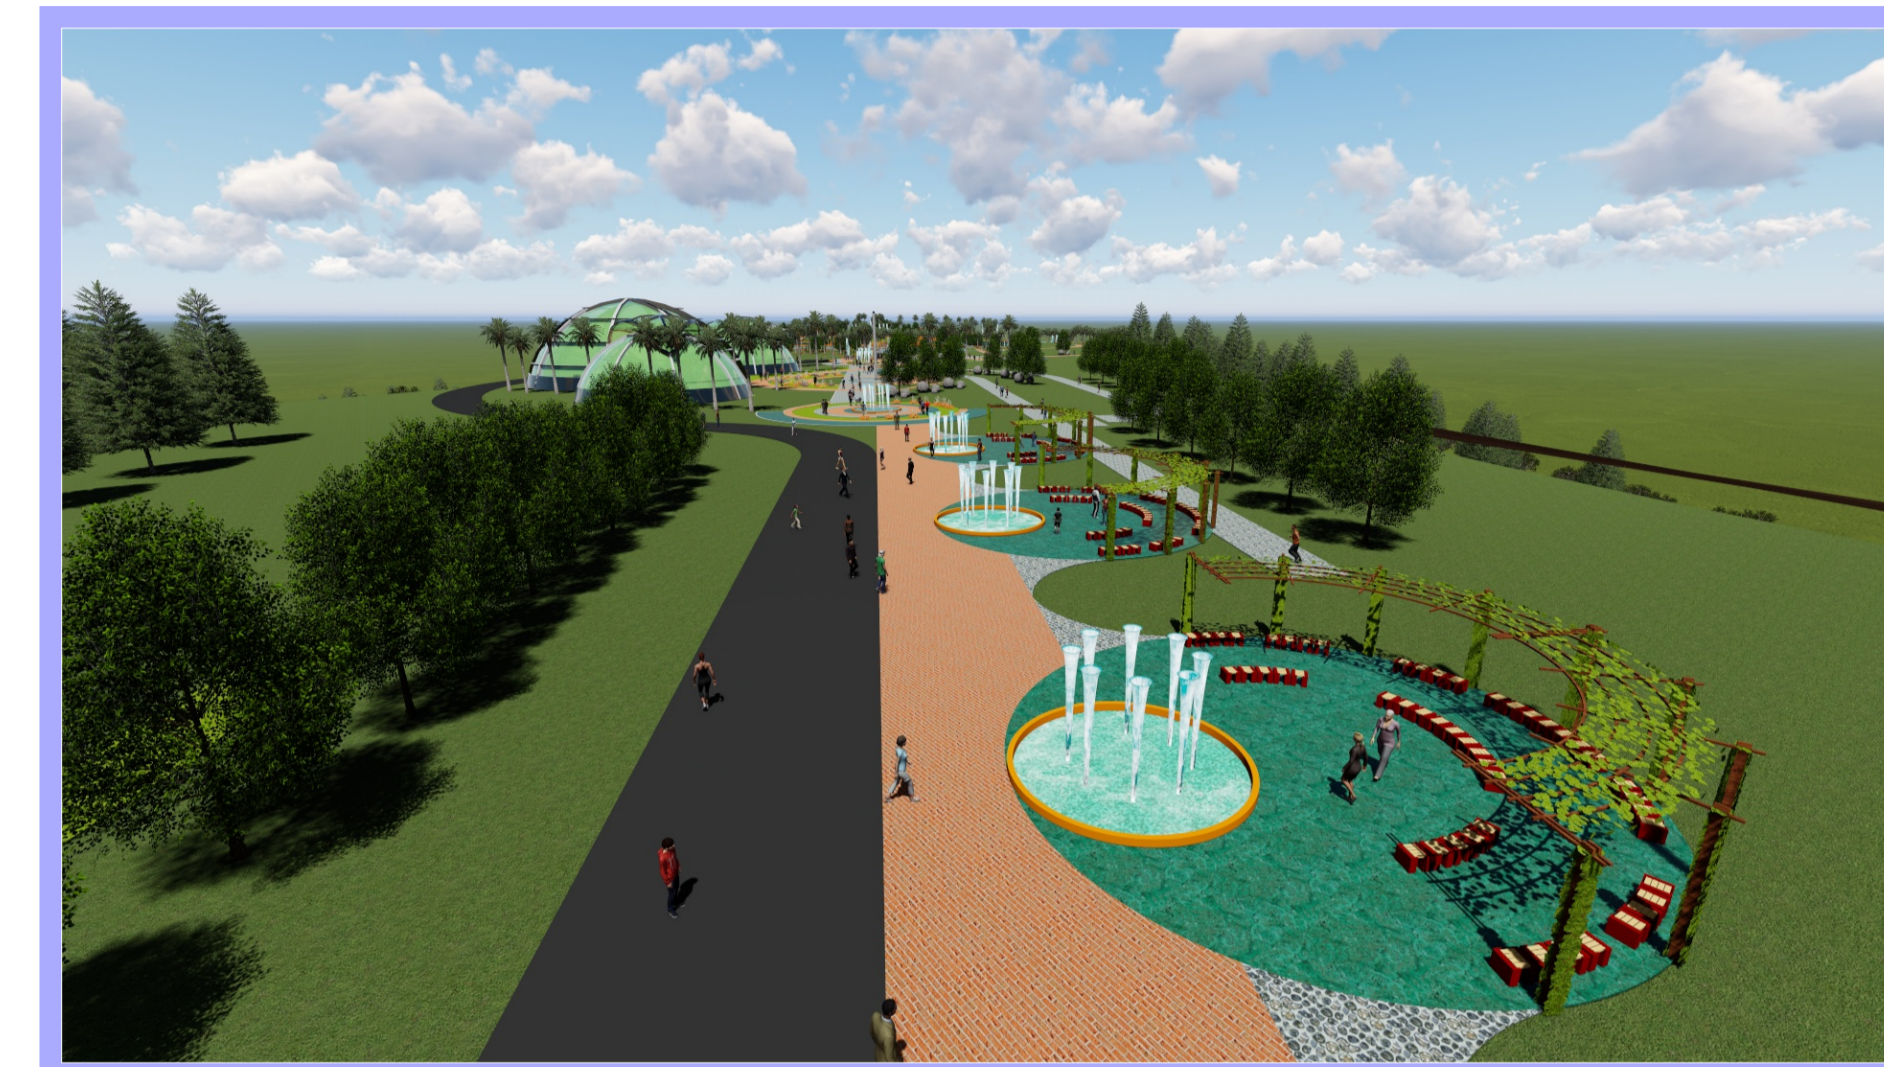

**VISTA 3D PASARELA ZONA CULTURAL**

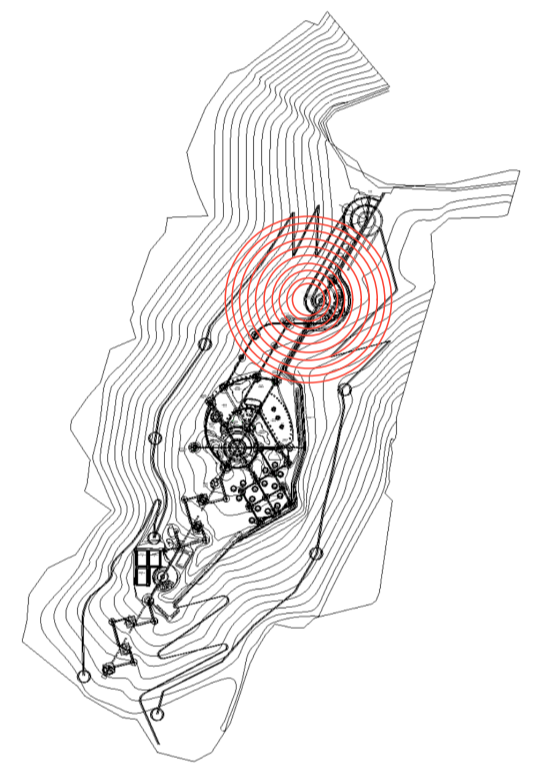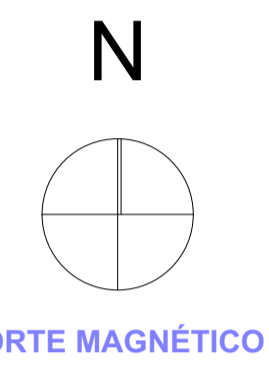

FACULTAD DE INGENIERIA CIVIL Y ARQUITECTURA  
ESCUELA PROFESIONAL DE ARQUITECTURA Y URBANISMO

Proyecto:  
"RECUPERACIÓN Y PUESTA EN VALOR DE LA INFRAESTRUCTURA TURÍSTICO PAISAJISTA DEL PARQUE RECREACIONAL EL MIRADOR TARACCASA - ABANCAY"

Nombre Dibujo  
**INGRESO PRINCIPAL**

Presentado por:  
Bach. Arqto. Romeo Otto Muchica Alvarez  
Bach. Arqto. María Julia Huaman Sarcco

Escala Dibujo  
**Indicada**

ID Plano Estado Revisión  
**A-04**