


CORTE 01 - ZONA CULTURAL Y ACCESO PRINCIPAL
 ESC: 1/1000

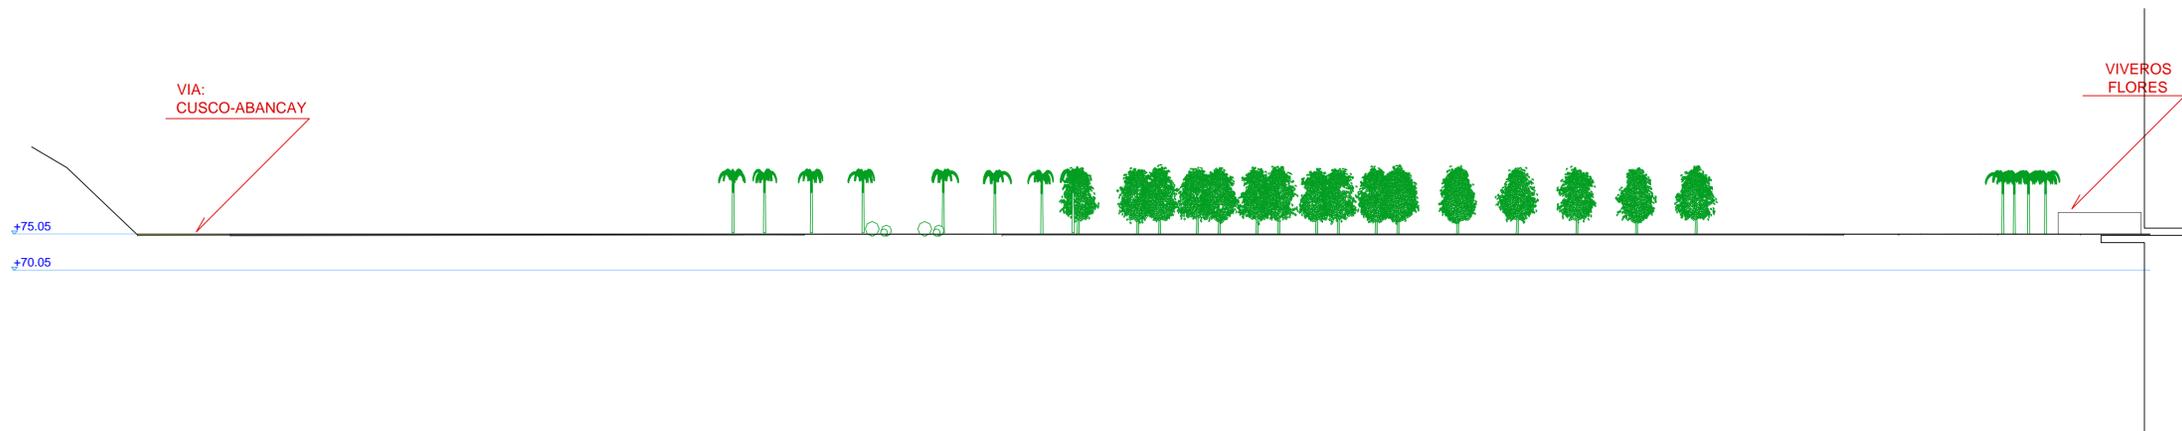

CORTE 01 - ZONA CULTURAL Y ACCESO PRINCIPAL
 ESC: 1/500

UNIVERSIDAD NACIONAL DEL ALTIPLANO

FACULTAD DE INGENIERIA CIVIL Y ARQUITECTURA
 ESCUELA PROFESIONAL DE ARQUITECTURA Y URBANISMO

Proyecto:
 "RECUPERACIÓN Y PUESTA EN VALOR DE LA INFRAESTRUCTURA TURÍSTICO PAISAJISTA DEL PARQUE RECREACIONAL EL MIRADOR TARACASA - ABANCAY"

Nombre Dibujo
CORTE 01: ZONA CULTURAL Y ACCESO PRINCIPAL

Presentado por:
 Bach. Arqto. Romeo Otto Muchica Alvarez
 Bach. Arqto. Maria Julia Huaman Sarcco

Escala Dibujo
Indicada

ID Plano Estado Revisión
A-05