




**ELEVACIÓN "A-01"**  
ESC:1/50

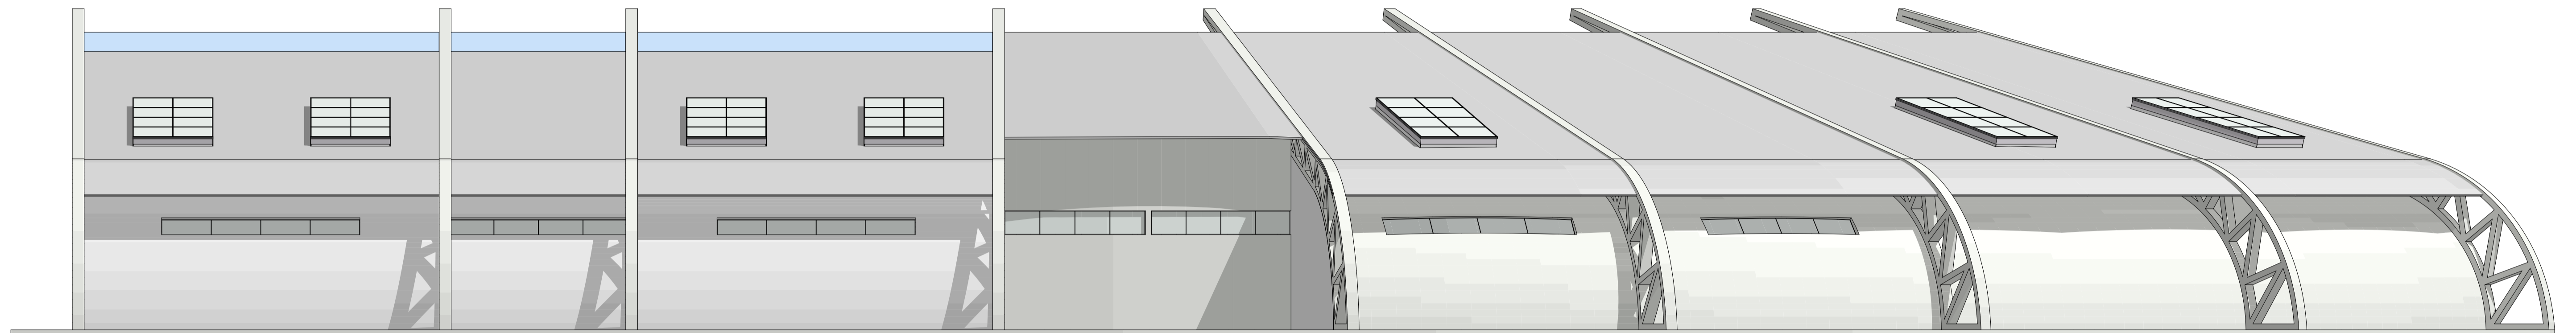

**ELEVACIÓN "A-02"**

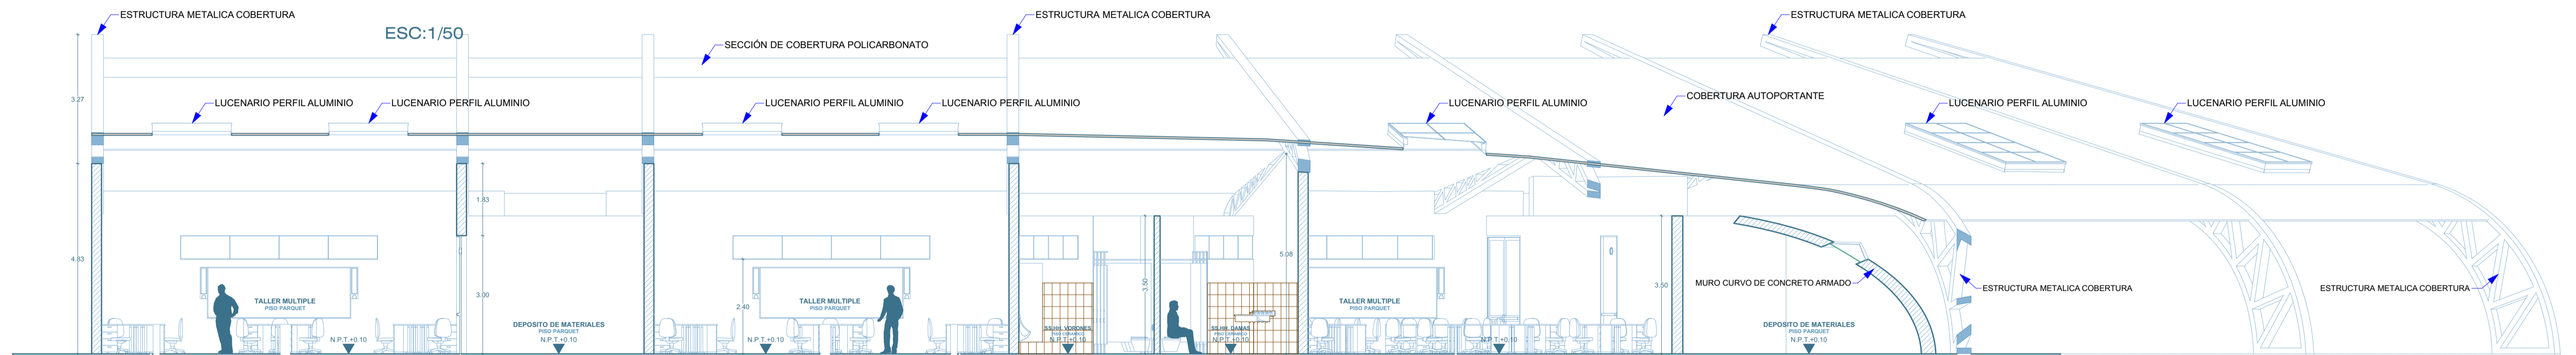

**CORTE "S-02"**  
ESC:1/50

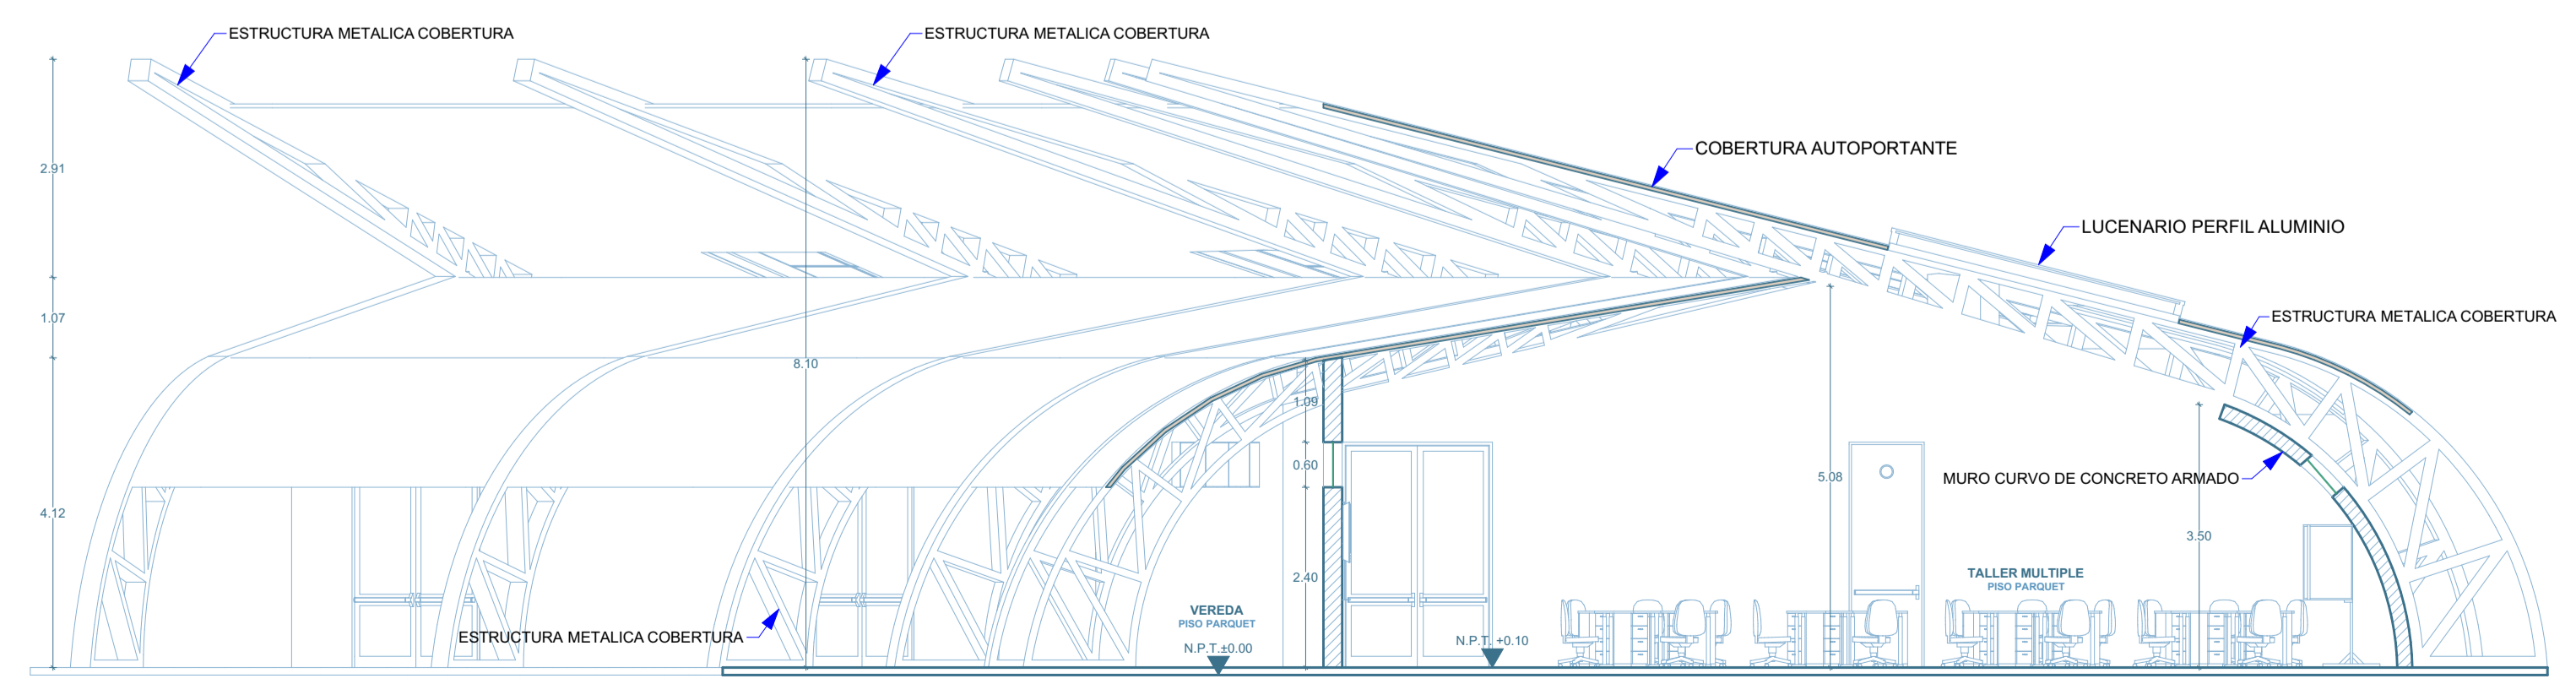

**CORTE "S-01"**  
ESC:1/50



UNIVERSIDAD NACIONAL DEL ALTIPLANO  
FACULTAD DE INGENIERIA CIVIL Y ARQUITECTURA  
ESCUELA PROFESIONAL DE ARQUITECTURA Y URBANISMO

Proyecto:  
"RECUPERACIÓN Y PUESTA EN VALOR DE LA INFRAESTRUCTURA TURÍSTICO PAISAJISTA DEL PARQUE RECREACIONAL EL MIRADOR TARACCASA - ABANCAY"

Nombre Dibujo  
**CORTES Y ELEVACIONES - TALLERES Y ADM. ZONA CULTURAL**

Presentado por:  
Bach. Arqto. Romeo Otto Muchica Alvarez  
Bach. Arqto. María Julia Huaman Sarcco

Escala Dibujo  
**Indicada**

ID Plano  
**A-07** Estado Revisión