





ELEVACIÓN "A-03"
ESC:1/100

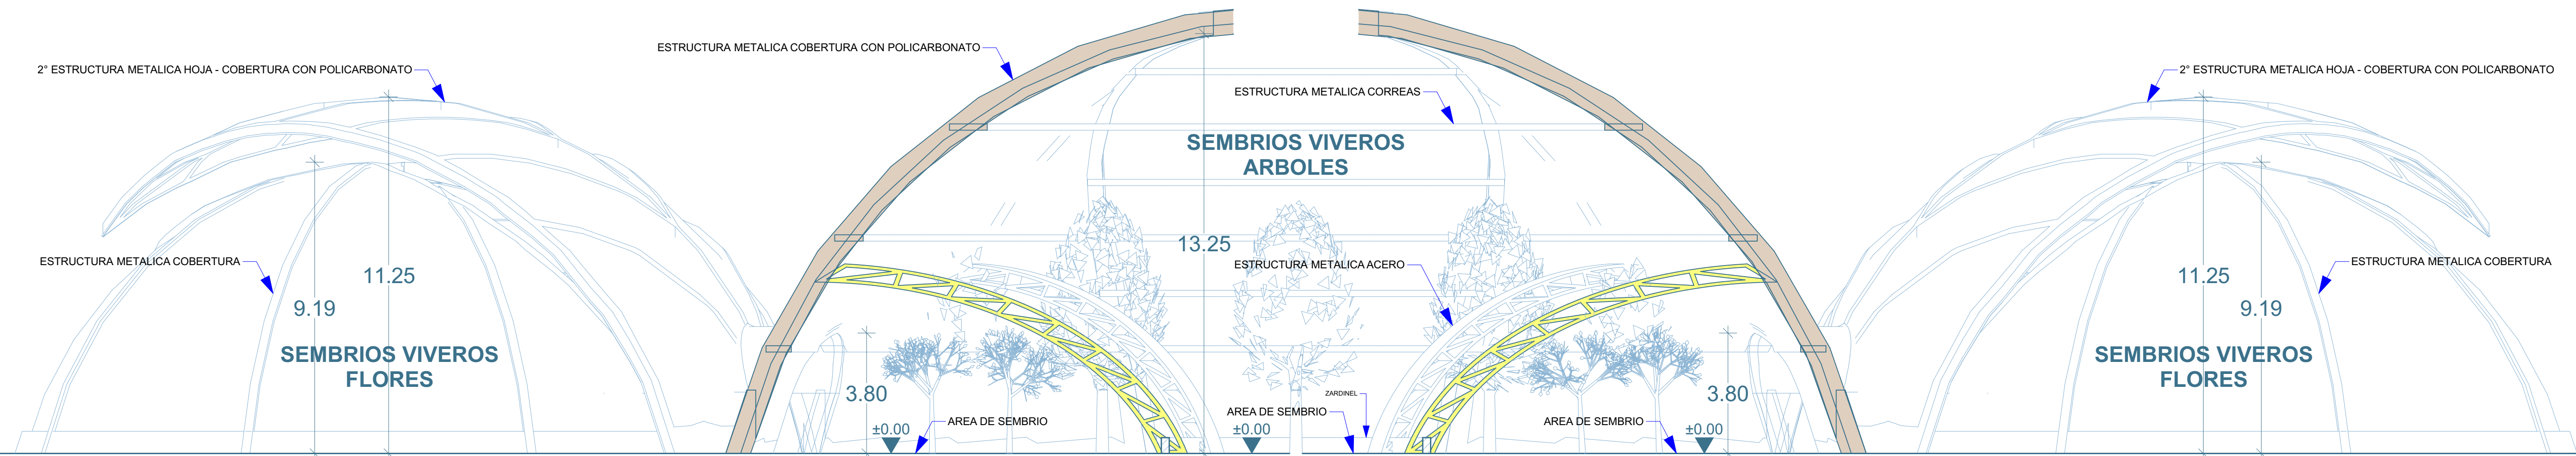

CORTE "S-03"
ESC:1/100

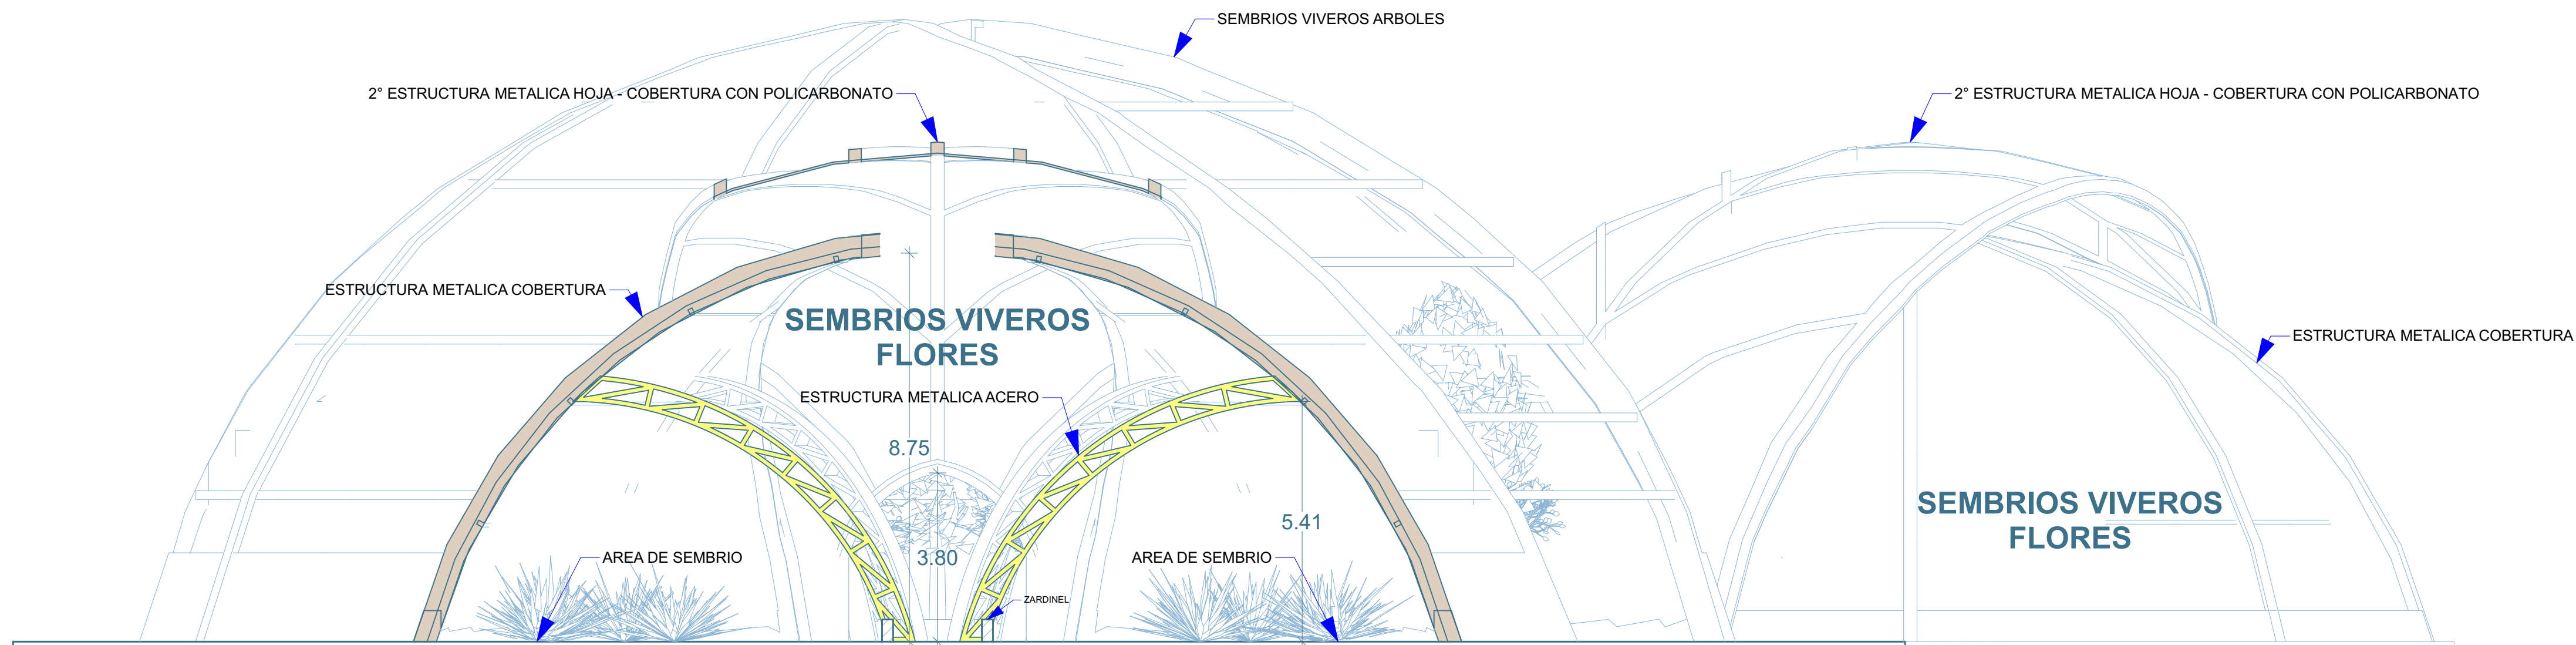

CORTE "S-04"
ESC:1/100

UNIVERSIDAD NACIONAL DEL ALTIPLANO



FACULTAD DE INGENIERIA CIVIL Y ARQUITECTURA
ESCUELA PROFESIONAL DE ARQUITECTURA Y URBANISMO

Proyecto:
"RECUPERACIÓN Y PUESTA EN VALOR DE LA INFRAESTRUCTURA TURÍSTICO PAISAJISTA DEL PARQUE RECREACIONAL EL MIRADOR TARACCASA - ABANCAY"

Nombre Dibujo
CORTES Y ELEVACIÓN - VIVEROS ZONA CULTURAL

Presentado por:
Bach. Arqto. Romeo Otto Muchica Alvarez
Bach. Arqto. María Julia Huaman Sarco

Escala Dibujo
Indicada

ID Plano
A-09 Estado Revisión