


**CORTE 03 - ZONA RECREATIVA PASIVA**  
 ESC: 1/1000

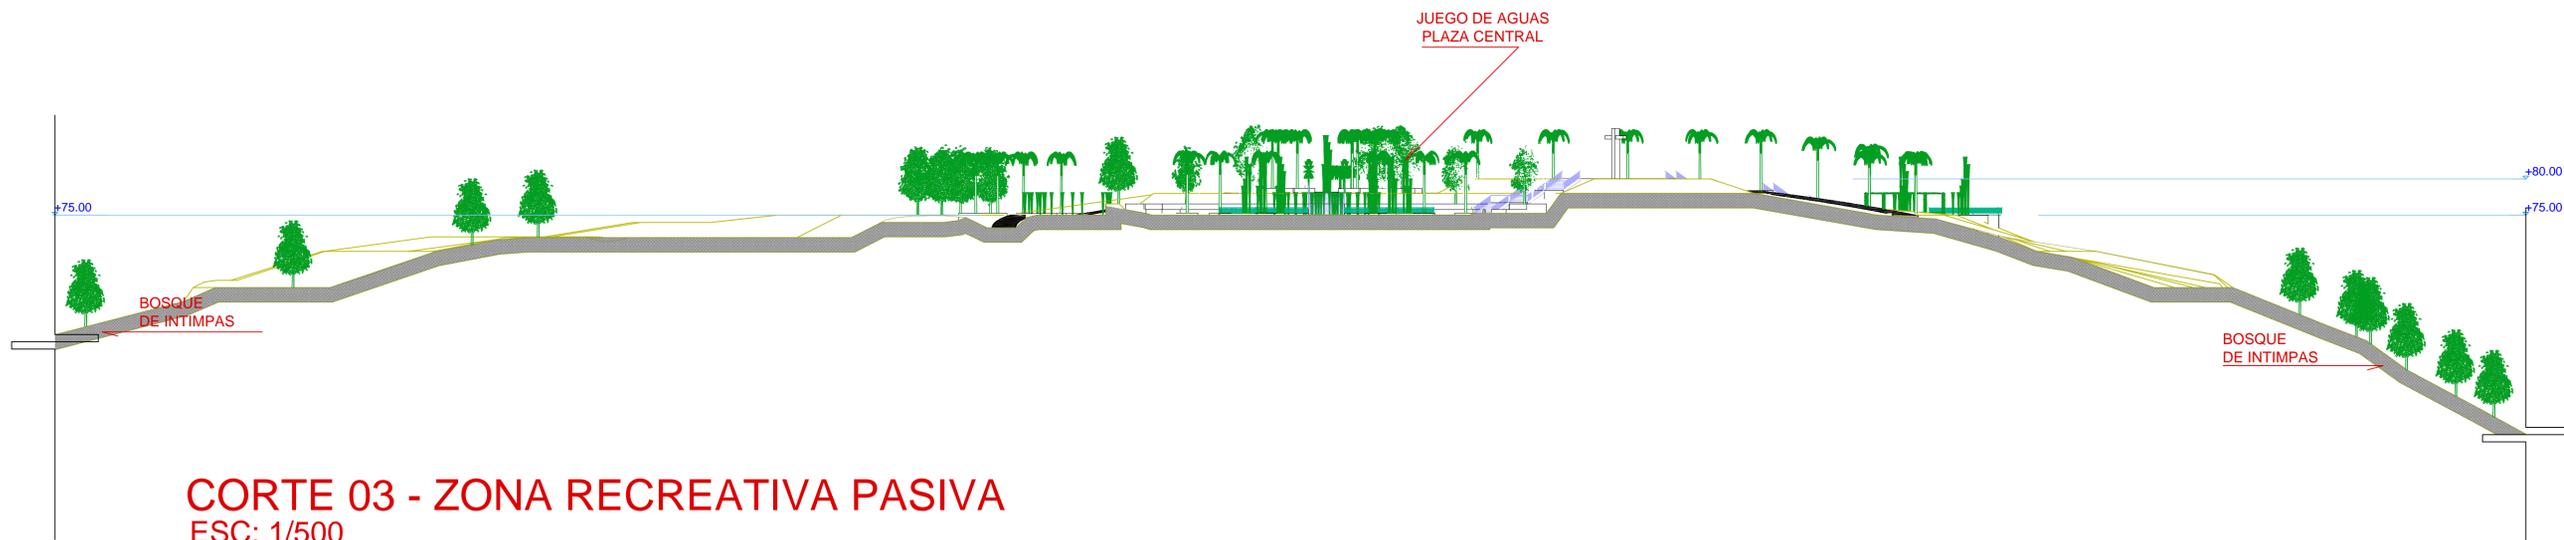

**CORTE 03 - ZONA RECREATIVA PASIVA**  
 ESC: 1/500

UNIVERSIDAD NACIONAL DEL ALTIPLANO



FACULTAD DE INGENIERIA CIVIL Y ARQUITECTURA  
 ESCUELA PROFESIONAL DE ARQUITECTURA Y URBANISMO

Proyecto:  
 "RECUPERACIÓN Y PUESTA EN VALOR DE LA INFRAESTRUCTURA TURÍSTICO PAISAJISTA DEL PARQUE RECREACIONAL EL MIRADOR "TARACCASA - ABANCAY"

Nombre Dibujo:  
**CORTE 03: ZONA RECREATIVA PASIVA**

Presentado por:  
 Bach. Arqto. Romeo Otto Muchica Alvarez  
 Bach. Arqto. Maria Julia Huaman Sarcco

Escala Dibujo:  
**Indicada**

ID Plano Estado Revisión  
**A-12**