


CORTE "TRANSVERSAL"
ESC:1/50



ELEVACIÓN "PRINCIPAL"
ESC:1/50

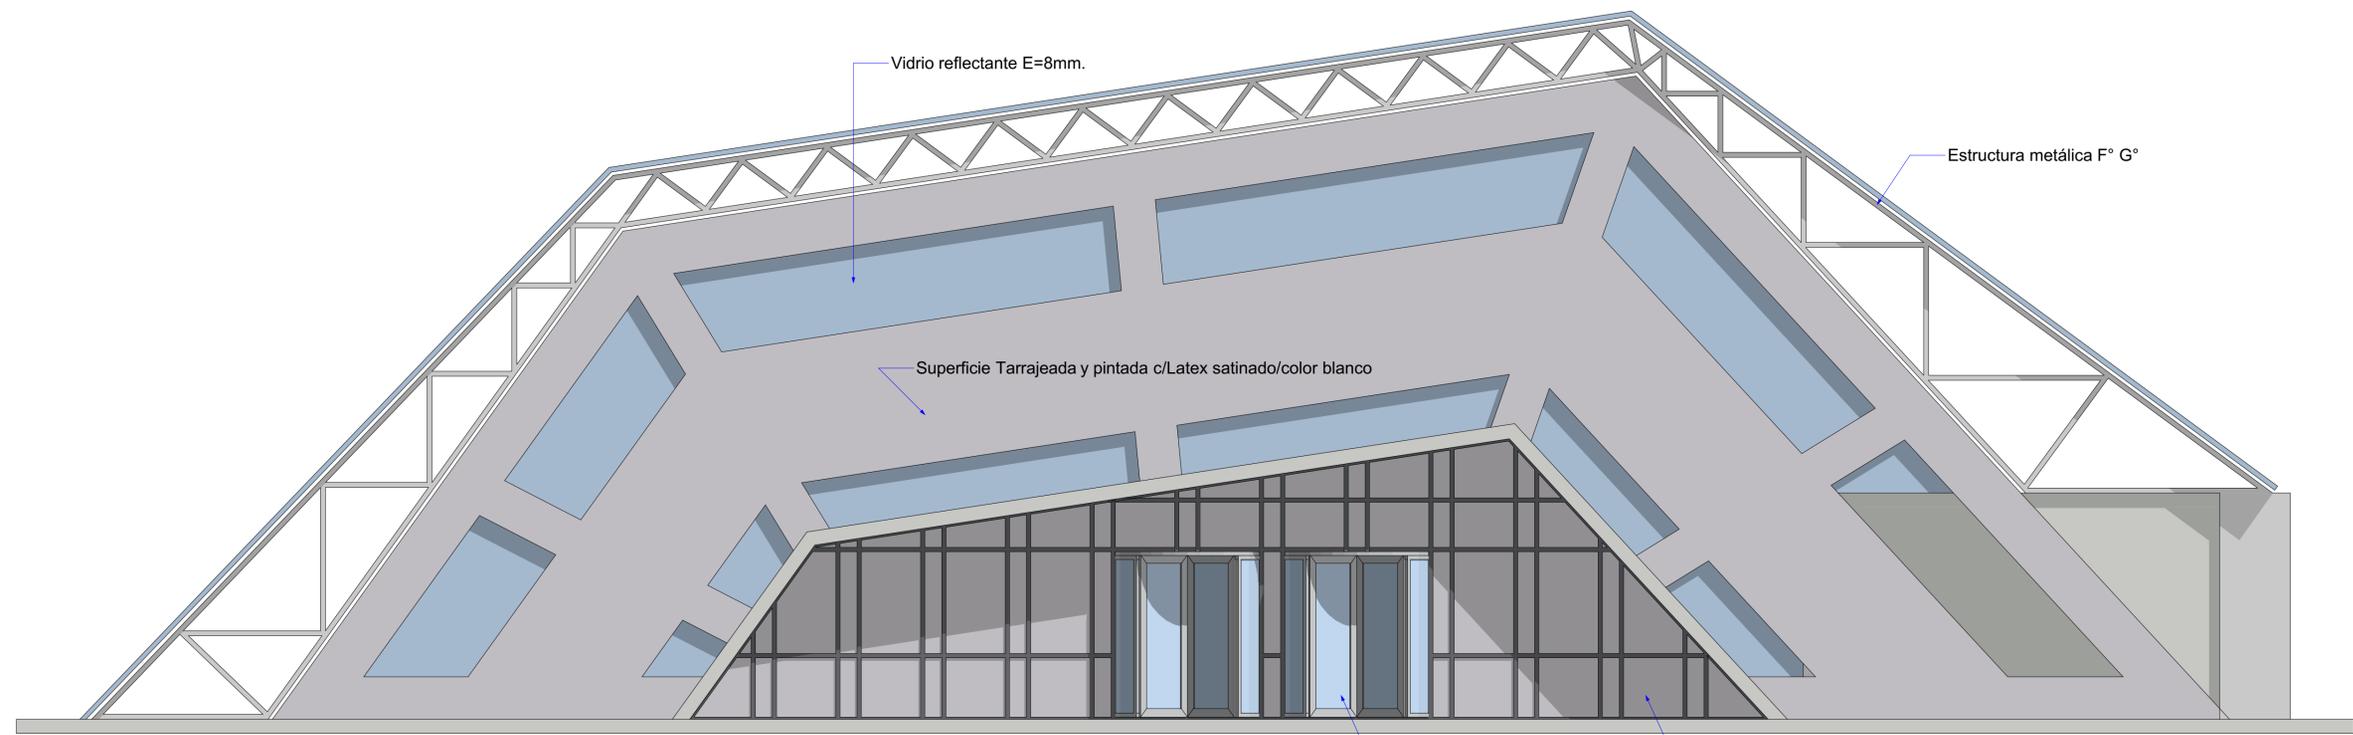

FACULTAD DE INGENIERÍA CIVIL Y ARQUITECTURA
ESCUELA PROFESIONAL DE ARQUITECTURA Y URBANISMO

Proyecto:
"RECUPERACIÓN Y PUESTA EN VALOR DE LA INFRAESTRUCTURA TURÍSTICO PAISAJISTA DEL PARQUE RECREACIONAL EL MIRADOR TARACCASA - ABANCAY"

Nombre Dibujo
CORTE Y ELEVACIÓN - PISCINA
ZONA: RECREATIVA ACTIVA

Presentado por:
Bach. Arqto. Romeo Otto Muchica Alvarez
Bach. Arqto. María Julia Huaman Sarco

Escala Dibujo
Indicada

ID Plano
A-27